



MTR: EEG000304

Litsents: Geodeetilised ja kartograafilised tööd nr 784 MA

Töö nr: 24-G-2282

Tartumaa Elva vald Elva linn

**Valga mnt 27a vee- ja kanalisatsioonitorustike
teostusmöödistus**

M 1:500

Teostusjoonis

Vastutav spetsialist:

Ahto Lahe

Geodeet:

Ahto Lahe


September 2024, Tartu

SISUKORD

- | | |
|--------------------------|---|
| 1. Seletuskiri | 2 |
| 2. Teostusjoonis M 1:500 | 3 |

GEODEETILISE MÕÕDISTAMISE SELETUSKIRI

Mõõdistatava objekti asukoht: Tartumaa Elva vald Elva linn

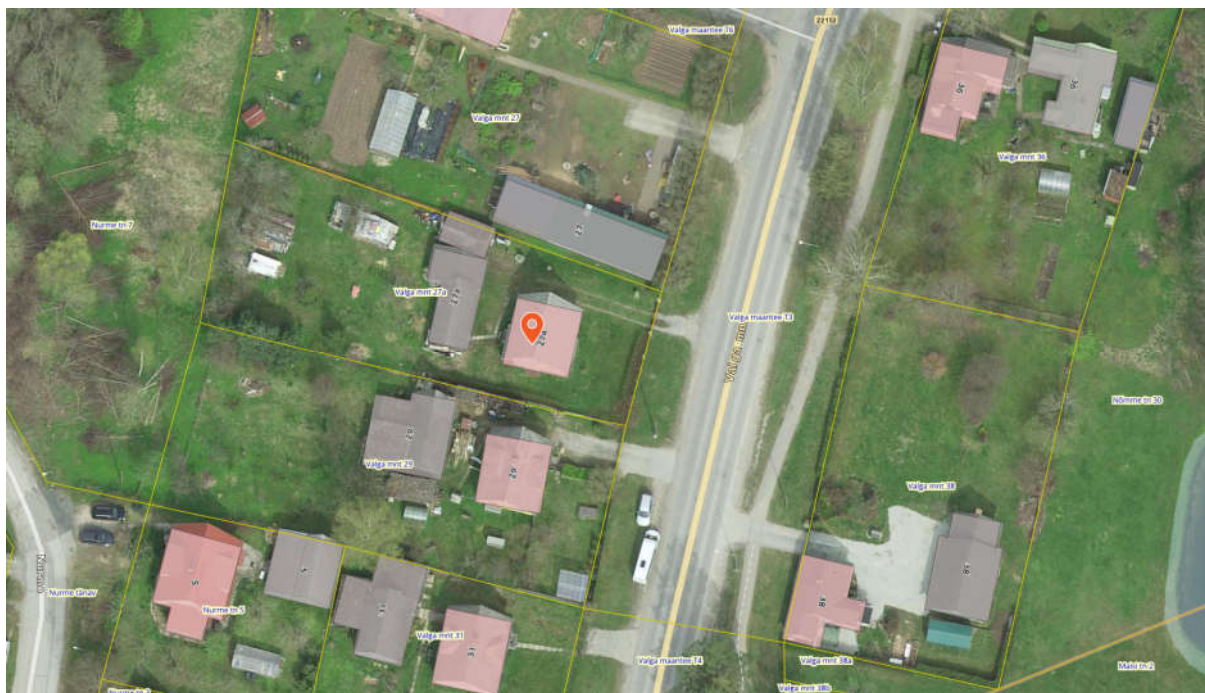

Töö sisu: Valga mnt 27a vee- ja kanalisatsioonitorustike teostusmõõdistus.

Töö tellija: OÜ Mihkel X

Mõõdistamise aeg: september 2024; koostamise aeg: september 2024.

Geodeet: A. Lahe; Vastutav isik: A. Lahe

Kasutatud instrumendid: Elektrontahhümeeter Trimble SPS700; GNSS-seade Trimble R8.
Mõõdistusviis-tahhümeetriline.


Koordinaatide süsteem: L-Est 97; Kõrguste süsteem: EH2000.

Mõõdistamisvõrgu rajamisel määrati baaspunktid GNSS seadmega, tuginedes VRS Now baasjaamade võrgule.

Joonise mõõtkava: 1:500.

Paigaldatud torustikud: De160PVC-16,6m; De110PVC-3,3m; De32PE 19,1m

Koostas: A. Lahe

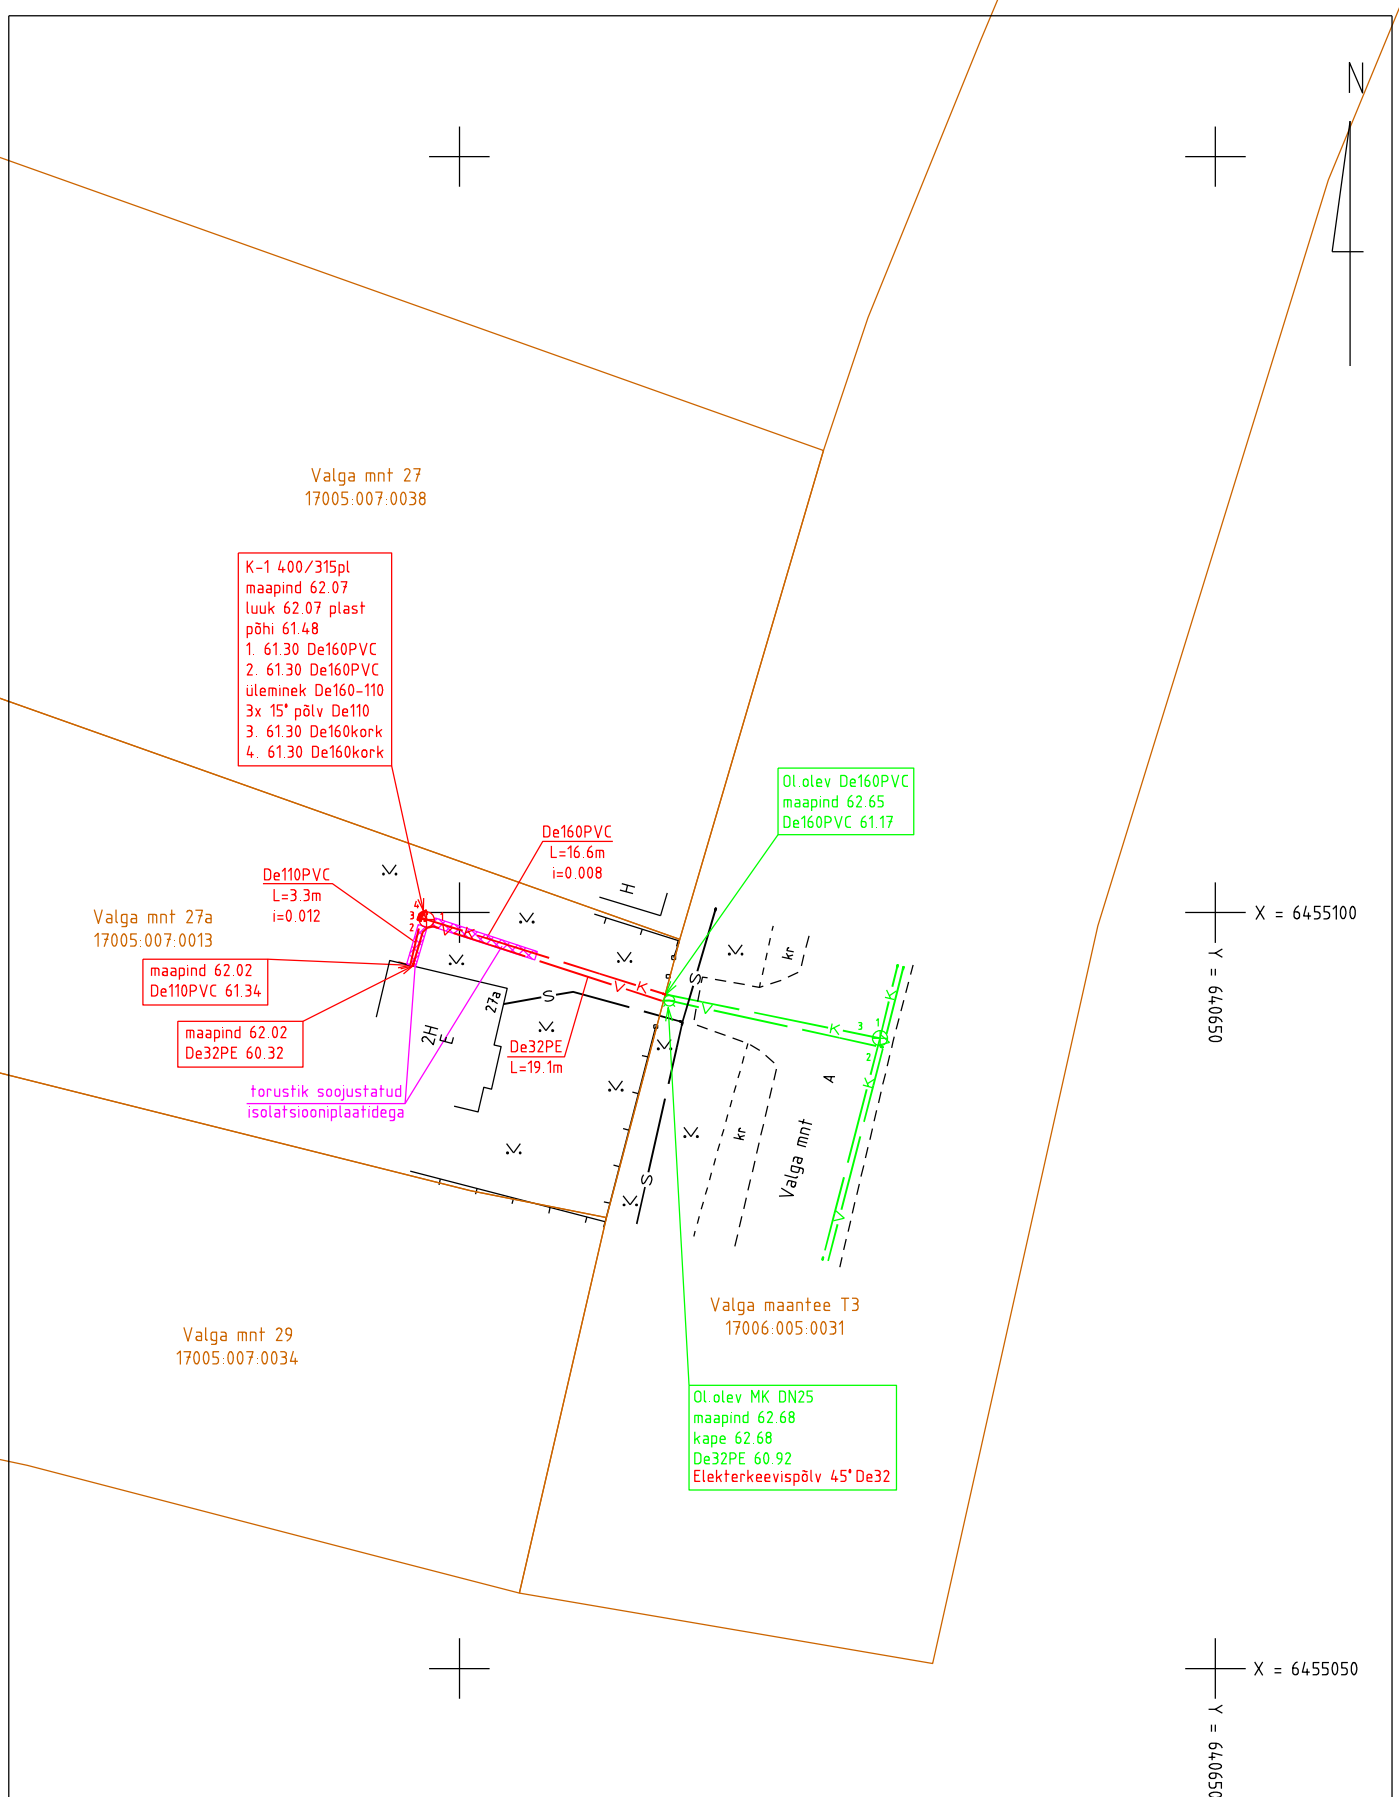

Koordinaadid L-Est 97 süsteemis
Kõrgused EH2000 süsteemis

 MTR nr. EEG000304 Litsents nr784 MA Geomeister OÜ Saeoja tn 36a 50107 Tartu linn Tel: 529 4078 e-mail: ahtolahe@gmail.com		Töö nr: 24-G-2282	Mööd: 1 : 500	Kuupäev: 10.09.2024
		Töö nimetus: Valga mnt 27a vee- ja kanalisatsioonitorustike teostusmöödistus		
Geodeet: Ahto Lahe	Alk. Ahto Lahe	Joonise nimetus: Teostusjoonis		
Joonestaja: Ahto Lahe	Alk. Ahto Lahe	Asukoht: Elva vald Elva linn	Joonis: 1	