

SIRKEL & MALL

Laki tn 5, 10621 Tallinn
www.smageodeesia.ee
info@sma.ee

MÄNNIKU TOPO-GEODEETILINE UURIMISTÖÖ

VALLAPALU KÜLA, ELVA VALD, TARTU MAAKOND

Töö nr: 2640-24

Tellija: MR House OÜ

Möödistaja: Sirkel & Mall Geodeesia OÜ

Laki tn 5, 10621 Tallinn

Tel: +372 6 555 480

Fax: +372 6 100 540

E-mail: info@sma.ee

Web: www.smageodeesia.ee

Geodeet: Gert Kaljuste

Projektijuht: Gert Kaljuste

Tel: (+372) 52 49 081

E-Mail: gert@smageodeesia.ee

TARTU
September 2024

Sirkel & Mall Geodeesia OÜ
Laki tn 5
10621 Tallinn
Eesti Vabariik

Pank: Swedbank
Konto: EE442200221047915416
Reg kood: 11787919
KMK: EE101344092

Telefon:
Fax:
E-mail:
Web:

+372 6 555 480
+372 6 100 540
info@sma.ee
www.smageodeesia.ee

SISUKORD

1. SELETUSKIRI

1.1 ÜLDANDMED

1.2 TÖÖ TEGIJAD

1.3 LÄHTEANDMED

1.4 KAMERAALTÖÖD

1.5 TEHNOVÕRGUD

2. JOONISED

2.1 ASENDIPLAAN

2.2 SIDUMISSKEEM

2.3 MAA-ALA PLAAN TEHNOVÕRKUDEGA

1. TOPO-GEODEETILISE UURIMISTÖÖ SELETUSKIRI

1.1 ÜLDANDMED

Objekti nimi:	Männiku
Aadress:	Vallapalu küla, Elva vald, Tartu maakond
Tellijä:	MR House OÜ
Tööde teostamise aeg:	August-september 2024
Välitööde teostamise aeg:	24.08.2024
Möödistusala suurus:	0,44 ha
Töö sisu:	Maa-ala möödistamine, M 1:500 plaani koostamine

Möödistused on kooskõlas Majandus- ja kommunikatsiooniministeeriumi 14.04.2016. aastal vastu võetud määrusega nr 34 "Topo-geodeetilisele uuringule ja teostusmöödistamisele esitatavad nõuded".

1.2 TÖÖ TEGIJAD

Osaühing SIRKEL&MALL GEODEESIA
Laki tn 5, Tallinn 10621
Telefon: (+372) 6 555 480
Fax: (+372) 6100540
E-mail: info@smageodeesia.ee
Koduleht: www.smageodeesia.ee
Äriregistri number: 11787919
Geodeet: Gert Kaljuste (Geodeet: tase 6, kutsetunnistuse nr. 165616)

1.3 LÄHTEANDMED

Koordinaatsüsteem: L-EST'97
Kõrgussüsteem: EH2000
Kasutatud lähtepunktid: Trimble VRS Now baasjaam

Möödistuse lähtepunktide 1000 ja 2000 koordinaadid määrati GPS tehnoloogiaga, kasutades GPS Trimble R8 liikuvjaama. Lähtepunktide L-EST'97 süsteemi koordinaadid rahuldavad möödistamise täpsusvajadusi.

Situatsiooni möödistamisel kasutati elektrontahhümeetrit Trimble S5 3'' DR PLUS(S/N 37010735), möödistusviis tahhümeetiline.

1.4 KAMERAALTÖÖD

Plaani on koostanud geodeet Gert Kaljuste, kasutades tarkvarapaketti AutoCAD 2019.


Plaani koostamisel kasutatud materjalid:

- Katastriüksuste piirid Maa-ametist seisuga 28.08.2024
- Joonised:
Geopartner OÜ töö nr. GEO 23-3604

Töö on väljastatud digitaalselt nii tellijale kui ka kohalikule omavalitsusele.

1.5 TEHNOVÕRGUD

Uuritaval maa-alal paiknevad järgnevad maa-alused tehnovõrgud: vee- ja kanalisatsioonitrass, sademeveekanaliseerimisvõrk, madalpinge maakaabel, välisvalgustus, sidetrass. Trassid on joonisele kantud mõõdistuste ja alusmaterjalide alusel (vt. 1.4b). Mõõdistusallas võib leida tuvastamata ja peale kandmata trasse.

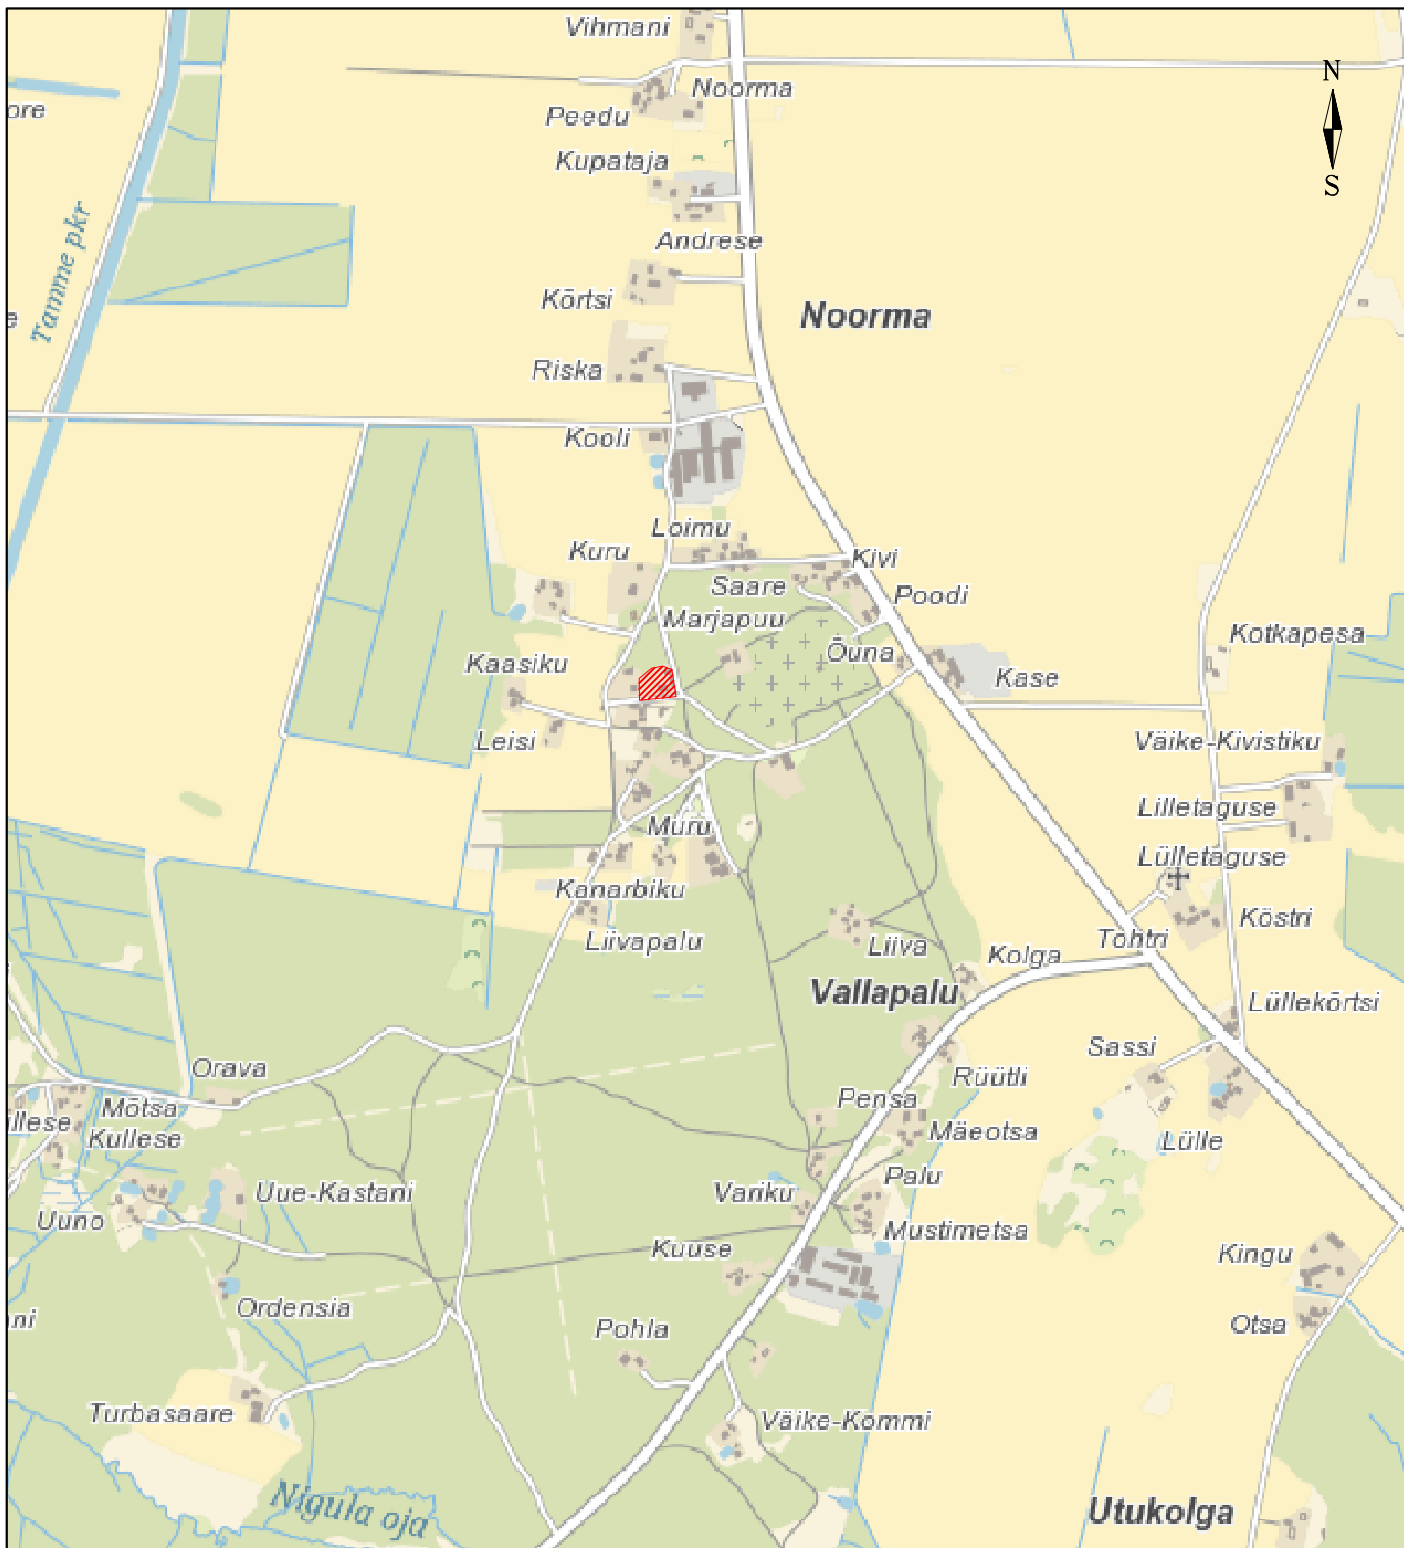

Möödistatud ala



Reg. nr: 11787919
Laki tn. 5, 10621 Tallinn
web: www.smageodeesia.ee
e-mail: info@smageodeesia.ee
tel: +372 6 555 480

OBJEKT NIMETUS

MÄNNIKU

TELLIJA

MR House OÜ

OBJEKT AADRESS

Vallapalu küla, Elva vald, Tartu maakond

Joonestab

Gert Kaljuste

JOONISE NIMETUS

ASENDIPLAAN

Formaat: A4P

TÖÖ NR.

2640-24

MOOTKAVA

1:16000

KUUPÄEV


11.09.2024

LEHTI

1

LEHT

1

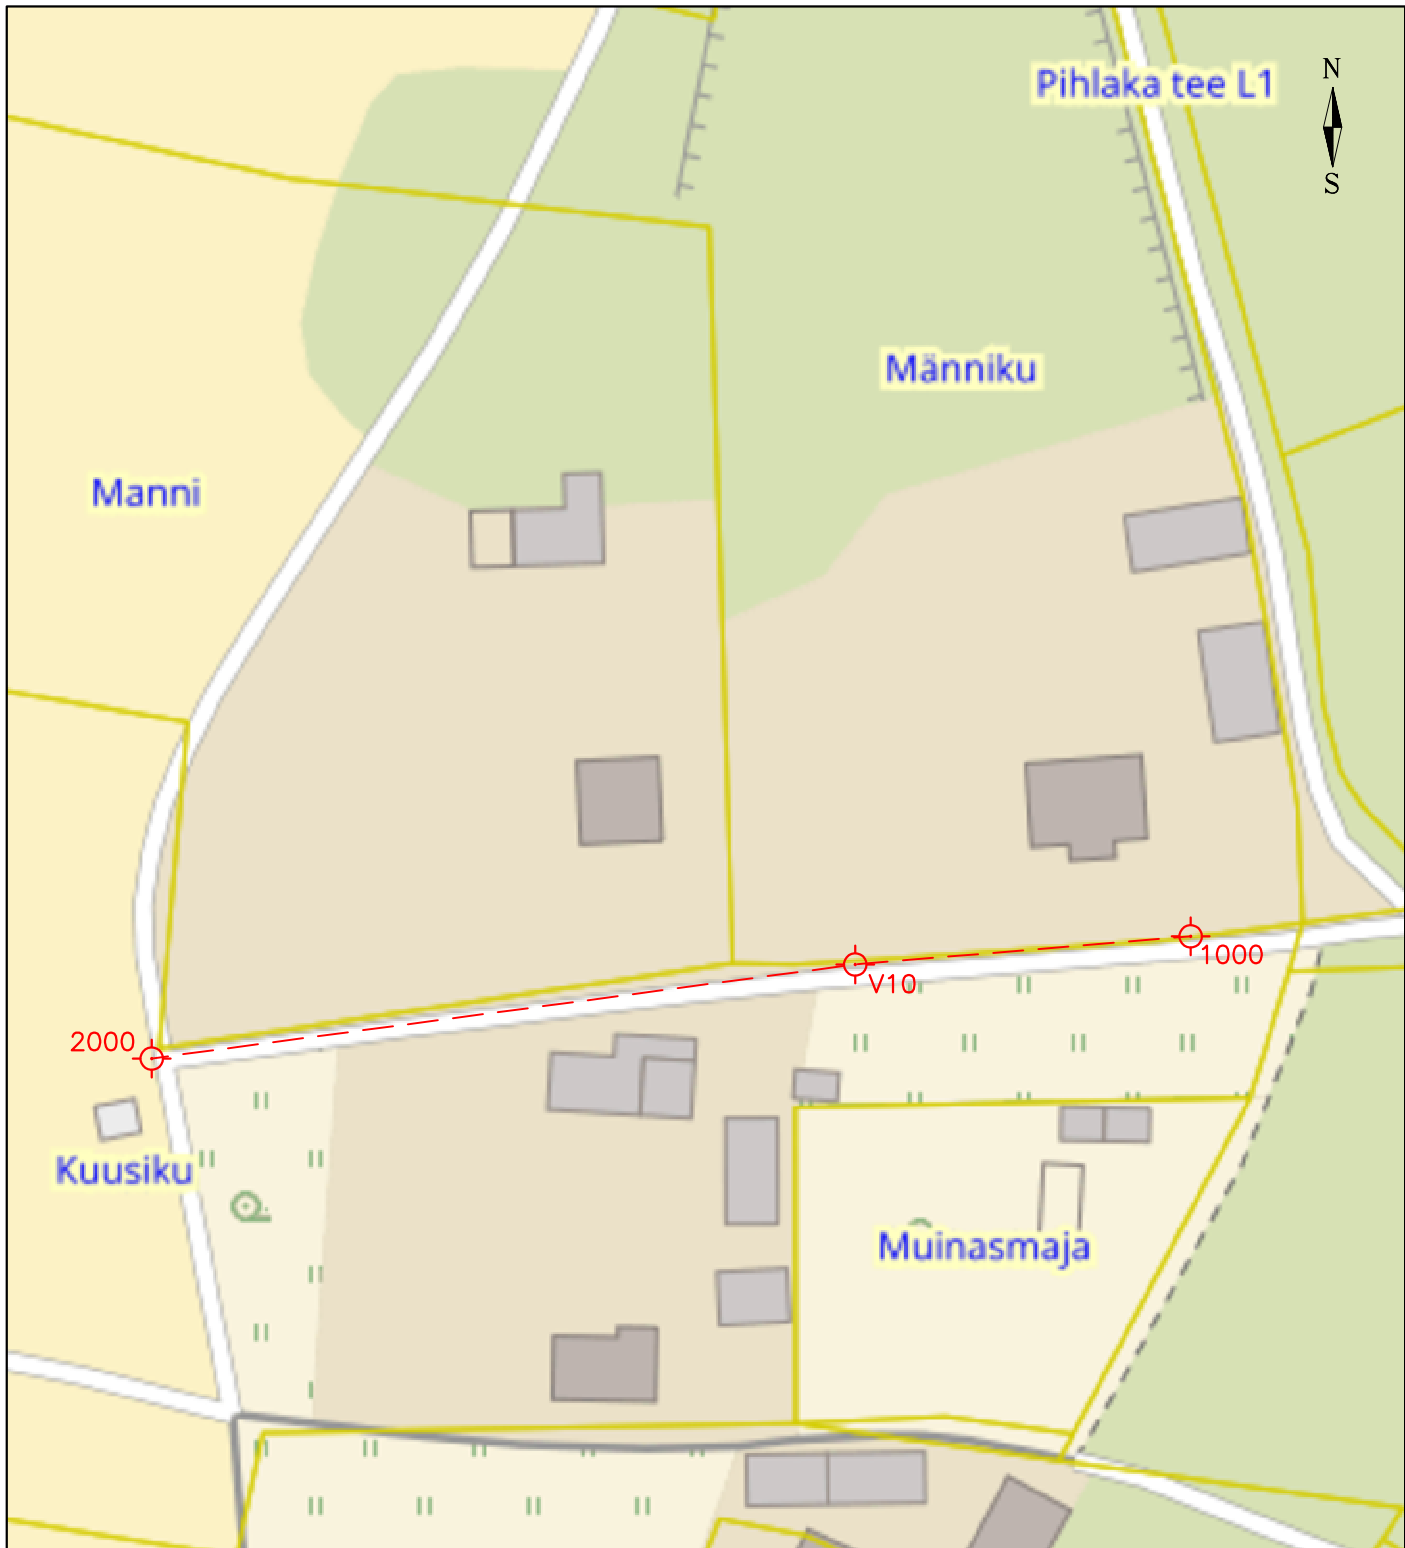

Märkused:

- V10 punkti nimi
möödistusvõrgu punkt

SIRKEL&MALL GEODEESIA Reg. nr: 11787919 Laki tn. 5, 10621 Tallinn web: www.smageodeesia.ee e-mail: info@smageodeesia.ee tel: +372 6 555 480			OBJEKT NIMETUS					
			MÄNNIKU					
			TELLIJA		OBJEKT AADRESS			
			MR House OÜ		Vallapalu küla, Elva vald, Tartu maakond			
Joonestas	Gert Kaljuste		JOONISE NIMETUS					
			SIDUMISSKEEM					
			TÖÖ NR.	MÕÕTKAVA	KUUPÄEV	LEHTI	LEHT	
Formaat: A4P			2640-24	1:1000	11.09.2024	1	1	

Projektiijuht	Gert Kaljuste
Mõõdlistas	Gert Kaljuste
Joonestas	Gert Kaljuste
Formaat: A4P	

[JIRA] Teie pöördumine "Võrgu asukohaandmete tellimine Tartu maakond, Elva vald, ...



VAH teated <webmap.andmevead@elek
To Gert Kaljuste



Reply



Reply All



Forward



R 30.08.2024 13:46



kaardivaade.dxf
857 KB



Tere

Teie pöördumine VAH-135733 "Võrgu asukohaandmete tellimine Tartu maakond, Elva vald, Vallapalu küla, Männiku" on lahendatud resolutsiooniga: **Tehtud**.

Lahendaja selgitus: Väljastame kaardivaate DXF failina ning täiendavaid teostusjooniseid väljastada ei ole. Kaardivaade ei ole geodeetiliselt täpne, võib nihkes olla. Andmed leiate manusest.

Küsimuste korral aitab Teid Lii Roosipuu (Lii.Roosipuu@elektrilevi.ee)

Heade soovidega
Elektrilevi OÜ

Lugupeetud Gert Kaljuste, Sirkel & Mall Geodeesia OÜ

Telia Eesti AS (edaspidi Telia) on koostanud vastuse Teie poolt 30.08.2024 esitatud taotlusele IP90009 2640-24 Männiku, Vallapalu küla, Elva vald.

Antud moodsustusalas Telia sideehitised puuduvad.

Sideehitiste käppenäitamise tellimine ei ole vajalik.

Lugupidamisega Telia Eesti AS volitatud esindaja Jüri Agar