



OÜ Alt ja Ülevalt

Aardla 120-79, Tartu 50415

Reg. nr. 11233150

Km. reg. nr. EE 101047506

Pank 170000919579

GSM 504 9384

info@altjaylevalt.ee

www.altjaylevalt.ee

MTR NR. EEG000067

TÖÖ NR. T45/2024

JÕE tn. 6

Elva linn

Elva vald

**Üksikelamu juurdeehituse vundamendi
teostusmöödistus**

Tellijaja: ***Hr. Meelis Kumari***

Töö täitja: *OÜ Alt ja Ülevalt*

Juhataja: */Peeter Haiba/*

TARTU 2024

SISUKORD

1. Seletuskiri
2. Asukoha skeem
3. Joonis
 - Vundamendi teostusjoonis M 1: 200 (leht 1)
4. Elamu juurdeehituse vundamendi nurkade koordinaadid

SELETUSKIRI

Objekti asukoht: Jõe tn. 6, Elva linn, Elva vald, Tartu maakond

Objekti nimetus: Üksikelamu juurdeehituse vundamendi teostusmöödistus

Tellija: Hr. Meelis Kumari

Töö täitja: OÜ *Alt ja Ülevalt*


Geodeetilised möödistustööd tehti 2024. aasta seitsmeteiskümnendal septembril geodeet Peeter Haiba poolt.

Möödistuse alusvõrk on rajatud reaallaja Gps seadmega South Galaxy G1, punktid nr.1 X= 6456382.350, Y= 642599.836, Z= 44.021 ja nr. 2 X= 6456388.329, Y= 642560.306, Z= 44.021.



Koordinaadid on riiklikus L-Est97, kõrgused EH-2000 süsteemis.

Objektil möödistati Jõe tn. 6 üksikelamu juurdeehituse Columbia kividest vundament.

ASUKOHA SKEEM

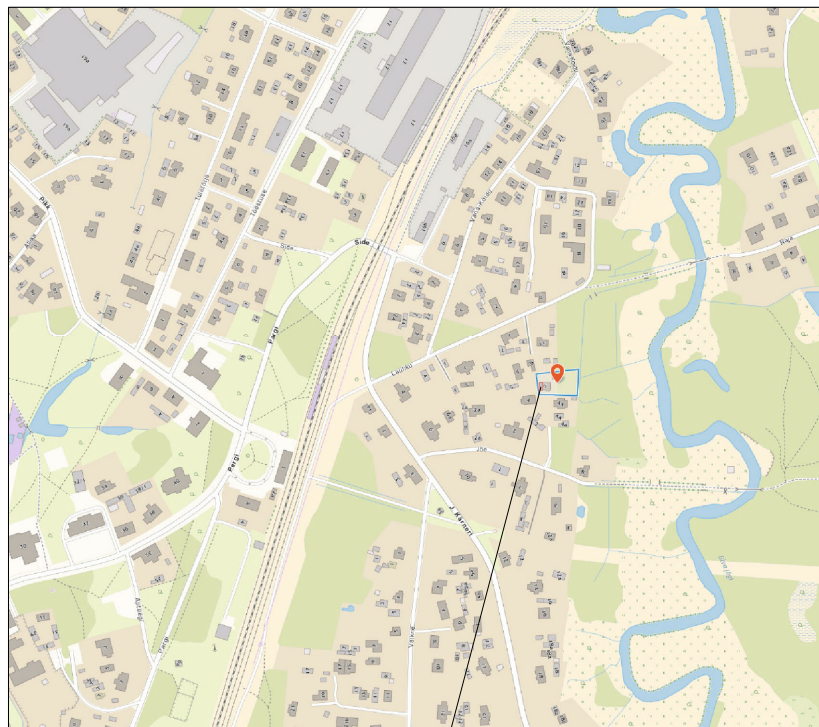

Objekt asukoht

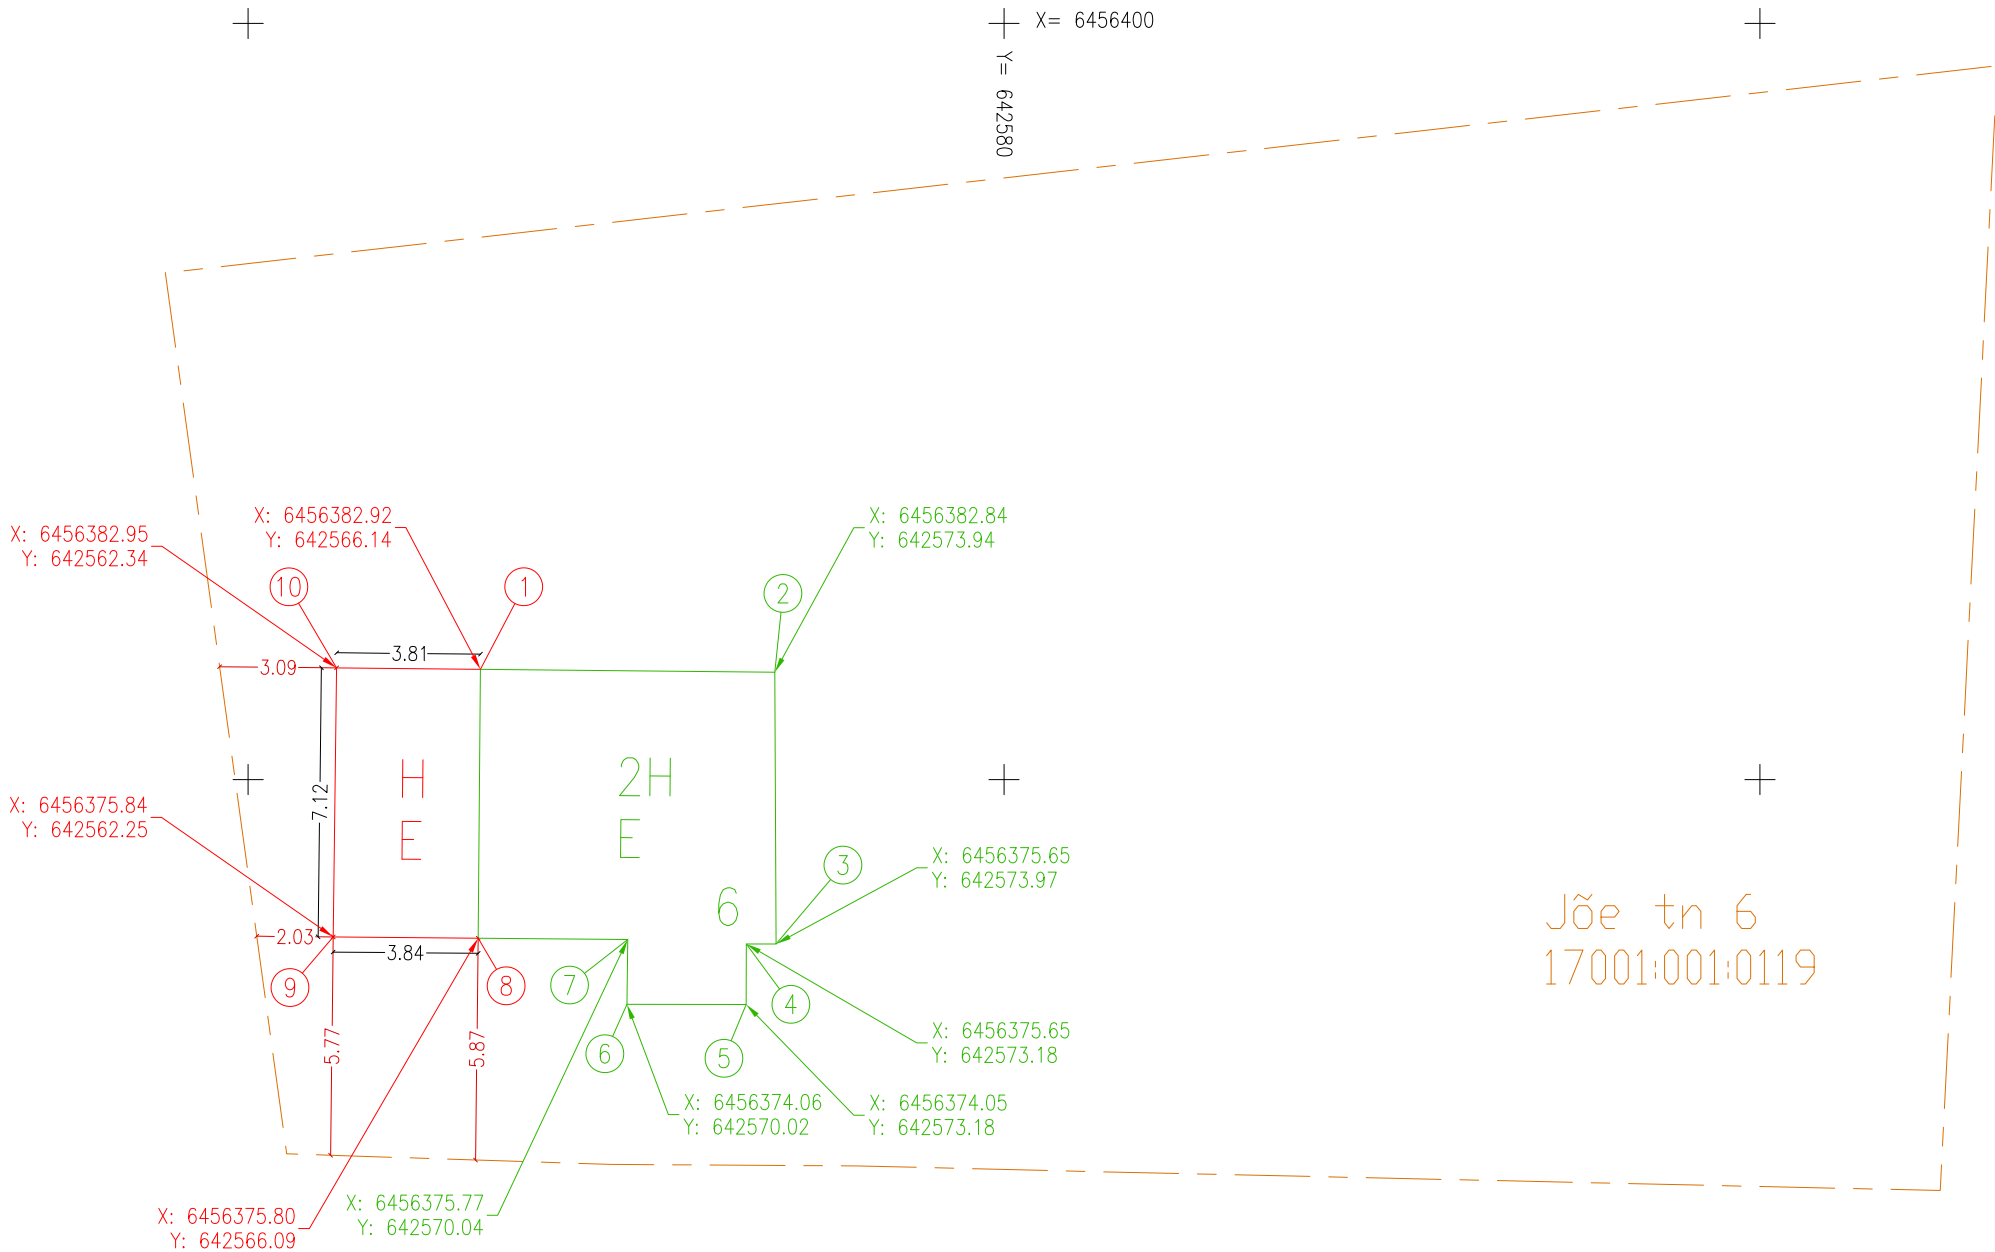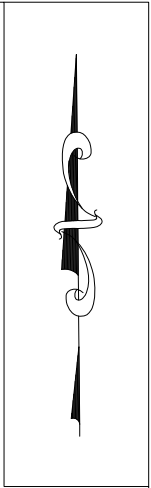

Jõe tn. 6 kinnistule ehitatud elamu juurdeehituse vundamendi nurkade koordinaadid			
Nr	X-koordinaat	Y-koordinaat	Kõrgus (EH)
8	6456375.80	642566.09	45.28
9	6456375.84	642562.25	45.28
10	6456382.95	642562.34	45.28
1	6456382.92	642566.14	45.28
Elamu juurdeehituse katuseharja kõrgus on 48.87 m			

Jõe tn. 6 olemasoleva elamu vundamendi nurkade koordinaadid			
Nr	X-koordinaat	Y-koordinaat	Kõrgus (EH)
1	6456382.92	642566.14	45.28
2	6456382.84	642573.94	45.28
3	6456375.65	642573.97	45.28
4	6456375.65	642573.18	45.28
5	6456374.05	642573.18	45.28
6	6456374.06	642570.02	45.28
7	6456375.77	642570.04	45.28
8	6456375.80	642566.09	45.28
1	6456382.92	642566.14	45.28
Elamu katuseharja kõrgus on 53.21 m			

X= 6456360
Y= 642560

- Ehitatud vundament
- Olemasolev vundament
- Vundamendi mõõt (m)
- Vundamendi kaugus kinnist piirist (m)
- Vundamendi nurga number
- Kinnistu piir

Koordinaadid riiklikus L-Est97, kõrgused EH-2000 süsteemis			
MAAMÕETMINE altAülevalt		MTR nr. EEG000067 reg. nr. 11233150	
Aardla 120-79 Tartu 50415		Geodeet Peeter Haiba 5049384	
Töö tellija Hr. Meelis Kumari		Töö nimetus Jõe tn 6, Elva linn, Elva vald, Tartu maakond Üksikelamu juurdeehituse vundamendi teostusmöödistus	
Juhataja Peeter Haiba peeterh@kodu.ee		Joonise nimetus vundamendi teostusjoonis	
Kuvipäev 17. 09. 2024 a.		Lehti 1	Lehti 1
		Mõõtkava M 1: 200	Töö nr T45/2024

Jõe tn. 6 kinnistule ehitatud elamu juurdeehituse vundamendi nurkade koordinaadid			
Nr	X-koordinaat	Y-koordinaat	Kõrgus (EH)
8	6456375.80	642566.09	45.28
9	6456375.84	642562.25	45.28
10	6456382.95	642562.34	45.28
1	6456382.92	642566.14	45.28
Elamu juurdeehituse katuseharja kõrgus on 48.87 m			

Jõe tn. 6 elamu vundamendi nurkade koordinaadid			
Nr	X-koordinaat	Y-koordinaat	Kõrgus (EH)
1	6456382.92	642566.14	45.28
2	6456382.84	642573.94	45.28
3	6456375.65	642573.97	45.28
4	6456375.65	642573.18	45.28
5	6456374.05	642573.18	45.28
6	6456374.06	642570.02	45.28
7	6456375.77	642570.04	45.28
8	6456375.80	642566.09	45.28
1	6456382.92	642566.14	45.28
Elamu katuseharja kõrgus on 53.21 m			