

**Tartu maakond, Elva vald, Käärsti alevik,
Mesika tänav**

Truubi teostusmõõdistus

Töö nr. TG60A-24TEO
30.09.2024

Tööde teostaja Tee-Geodeesia OÜ, Aivar Palumaa
(firma nimi, kontaktisik)

Tellijal Nordic Road OÜ

TEE-GEODEESIA OÜ

Kalda tee 18-30 Tartu, 50704
Kutsetunnistuse nr. 163638

GSM 51 56 407

aivar@teegeodeesia.eu
MTR reg.nr. EEG000469

SELETUSKIRI

Objekti asukoht: **Tartu maakond, Elva vald, Käärdi alevik, Mesika tänav**

Objekti nimetus: **Truubi teostusmöödistus**

Tellija: **Nordic Road OÜ**

Töö täitja: **Tee-Geodeesia OÜ**

Geodeetilised välitööd on tehtud 27.09.2024.a. geodeet Aivar Palumaa poolt.


Kõrgussüsteem EH2000 on saavutatud EST-GEOID2017 geoidi mudeli abil (Ellmann, A.; Märdla, S.; Oja, T.). Situatsioonimöödistus on tehtud GPS-seadmega SOUTH INNO7 ühendatuna reaalsajas Trimble VRS Now virtuaalvõrku.

Katastriüksuste piirid: Maa-ameti elektroonselt maaregistrikaardilt seisuga 09.2024.a.

Nimetatud piiriandmed on koos katastriüksuste tunnuste ja nimedega kantud plaanil kihile PIIR. Näidatud katastripiirid on informatiivsed.


Plaan on joonestatud programmiga Bentley PowerCivil V8i.

Koordinaadid L-Est 97 süsteemis ja kõrgused EH2000.

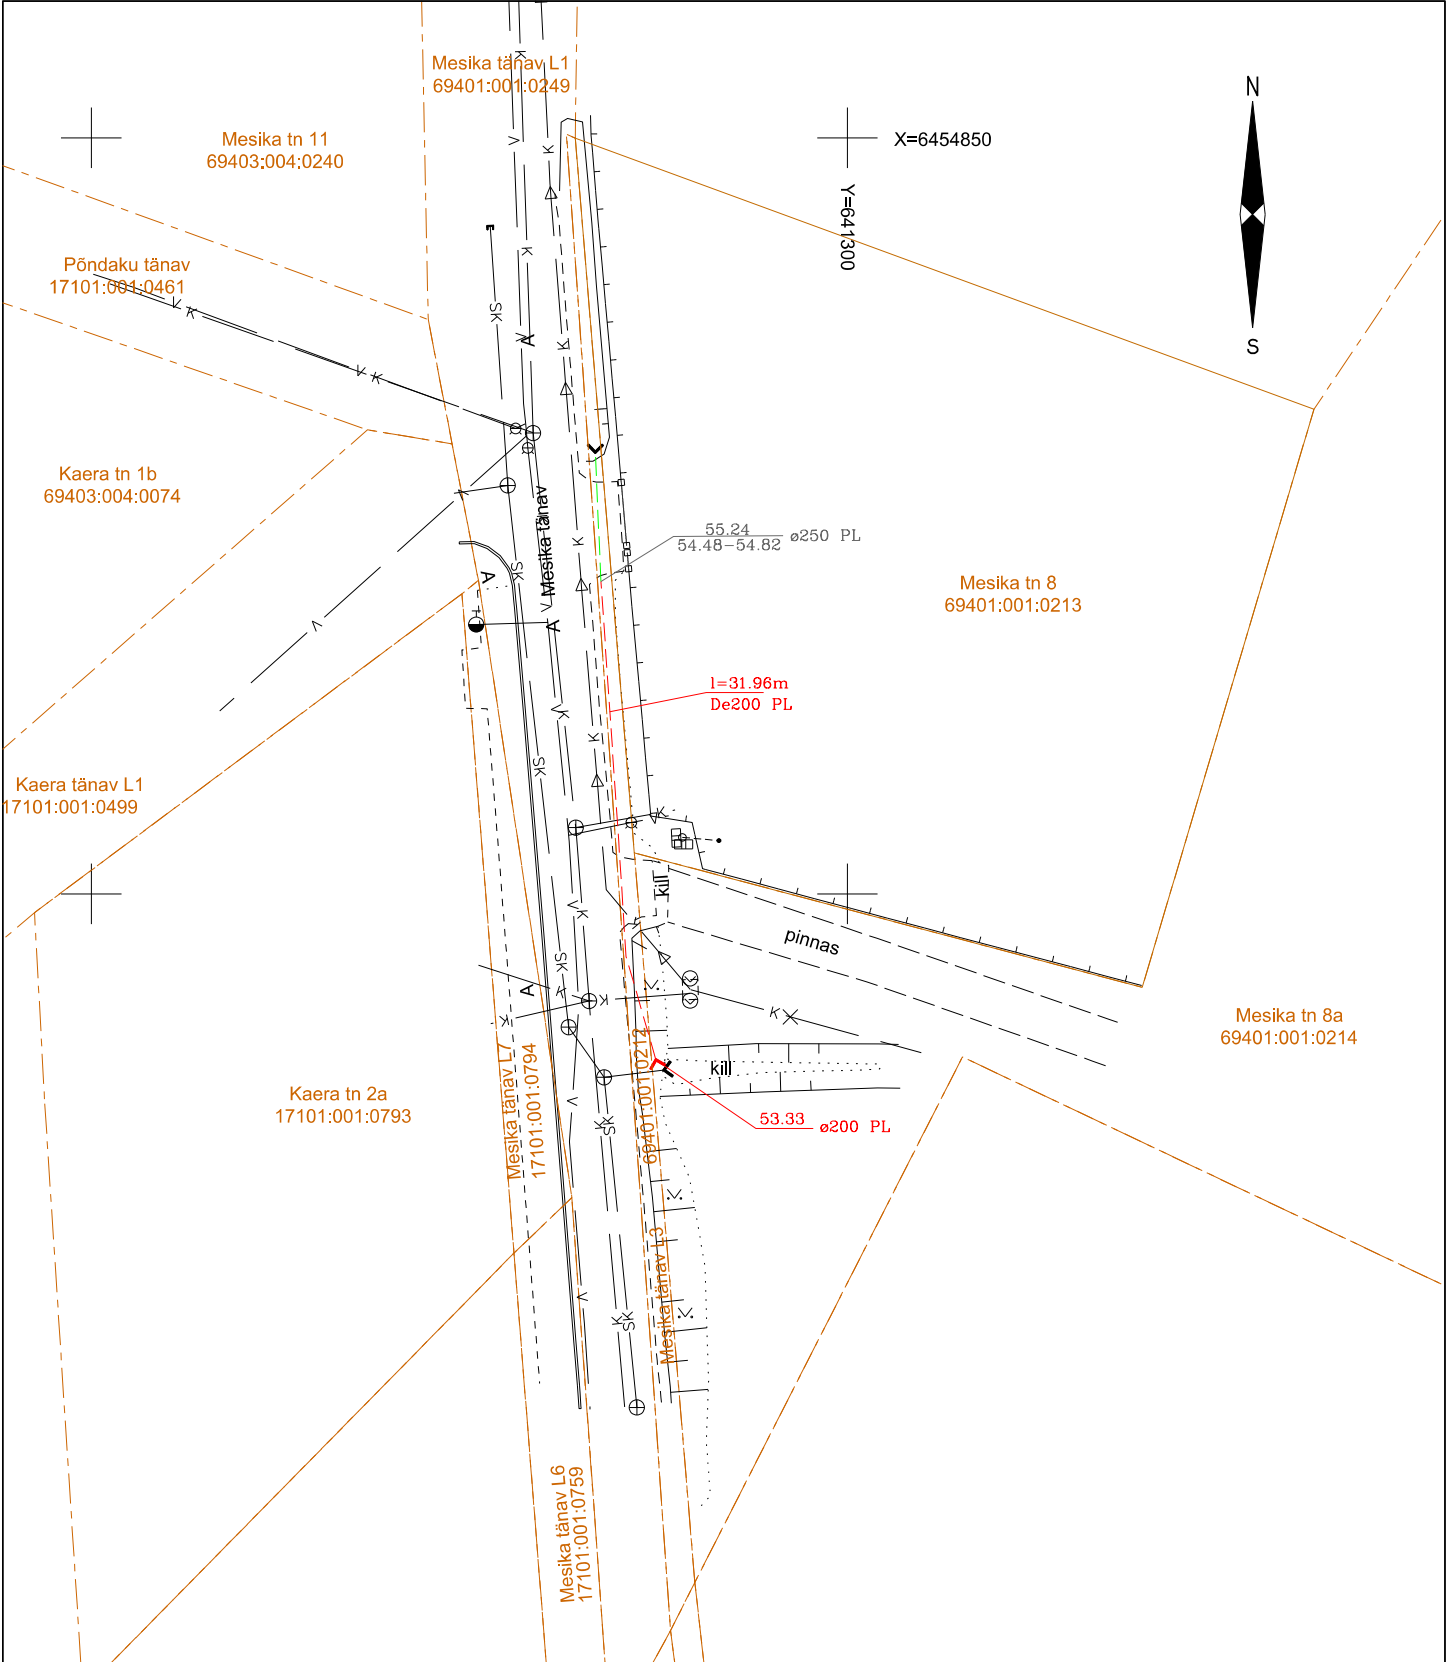

Tasapinnaline ristkoordinaatide süsteem L-EST97
Kõrgussüsteem EH2000
Katastriüksuse piirid 09.2024 seisuga.
Katastriüksuse piirid on informatiivsed!

Töö nr. TG60A-24GEO

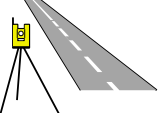 OÜ TEE-GEODEESIA Kalda tee 18-30 Tartu, 50704 GSM 51 56 407 aivar@teegeodeesia.eu Kutsetunnistuse nr. 163638 MTR reg.nr. EEG000469	Tartu maakond, Elva vald, Käärdi alevik, Mesika tänav			
	Truubi teostusmõõdistus			
Vastutab:	A. Palumaa	Teostusjoonis		
Välitööd:	A. Palumaa			
Joonestas	A. Palumaa			
Joonis	1	Leht	1	30.09.2024
				M 1:500