



**Tartu maakond, Elva vald
Rõngu alevik, Viljandi mnt 2b
Rõngu päästetepoo ehitus
veetorustiku ning reovee- ja sademeveetorustike
teostusjoonis**

GEODEETILISTE TÖÖDE ARUANNE

Töö nr: GEO-032-24

Vastutav geodeet: Janno Vään
Kutsetunnistus nr.194166, Geodeet 7

Oü WeW
reg.nr.10213694

Tähe 127A
Tartu 50113

Telef: 7303636
e-mail: info@wew.ee

TARTU 2024

Sisukord

Seletuskiri.....	3-4
Asukoha skeem	5
Teostusjoonis.....	6

Seletuskiri

Töö nr: GEO-032-24

Asukoht: Tartu maakond, Elva vald, Rõngu alevik, Viljandi mnt 2b.

Töö sisu: Rõngu päästetepoo ehituse veetorustiku ning reovee- ja sademeveetorustike teostusmöödistus ja teostusjoonise koostamine.

Möödistuse liik: teostusmöödistus.

Tellijä: Energia ja Ehitus OÜ.

Töö teostajad:

Oü WeW möödistustööde õiguslikud alused:

Majandustegevuse teate nr. EG10213694-0001, tegevusala: Ehitusuuringud.

- ehitusgeodeetiliste tööde (mäkimistööd, teostus- ja kontrollmöödistused) tegemine
- ehitusgeodeetiliste uuringute (ehitus- ja/või planeeringuala geodeetilised uurimistööd projekteerimiseks ja/või planeerimiseks) tegemine
- insenertehniliste geodeesiatööde (ehitiste vajumisvaatlused, ülesmöödistamised, mahumäärangud jms insenergeodeetilised tööd) tegemine

Välitöö: Tiit Haak 31.07.2024.a.

Kameraaltöö: Tiit Haak 15-16.08.2024.a.

Kontrollis: Janno Vään

Kutsetunnistus nr.194166, Geodeet 7

Töö teostamisel on lähtutud järgmistest õigusaktidest:

- Majandus- ja taristuministeeriumi määrusele nr.34 „Topo-geodeetilisele uuringule ja teostusmöödistamisele esitatavad nõuded” 22.04.2016.

Lähteülesanne:

Teostusjoonise koostamine ehitatud veetorustikule ning reovee- ja sademeveetorustikele.

Kasutatud materjalid:

Maa-ameti katastripiiride väljavõte seisuga 16.08.2024.a.

Taustajoonis - geodeetiline alusplaan, Tinter Projekt OÜ töö nr. 21-23-GEO.

Kasutatud töövahendid:

Leica GNSS seade GS18T (Eq.nr.8528185, täpsus: 5mm+0,5ppm)

Leica elektrontahhümeeter TS16 I, (nurgaline täpsus. 1”, jooneline täpsus: 1mm+1,5ppm, Eq.nr.7136426).

Kasutatud möödistusvõrgud ja punktid:

HADNET VRSS võrk

Oü WeW
reg.nr.10213694

Tähe 127A
Tartu 50113

Telef: 7303636
e-mail: info@wew.ee

TARTU 2024

Mõõdistustööde käik

Mõõdistustööd teostati objektil 31.07.2024.a.

Mõõdistuse alusvõrguks on kasutatud objektile rajatud ehitusvõrgu märke ja reeperit.

Ehitusvõrk on rajatud veebruaris 2024.a. Kõrguslikult on ehitusvõrk ja mõõdistus seotud kohaliku kõrgusvõrgu seinareeperiga nr. 90594 (nimi: 594)

Mõõdistuse käigus on mõõdetud torustike asend ja kõrgused, kaevude luukide ja maakraani asend ning kõrgused. Maapinna ja kaevu luukide kõrgused on joonisel ehitusaegsed (plats ja haljastus on välja ehitamata).

Välimõõtmiste põhjal on koostatud teostusjoonis.


Katastripiirid on joonisele kantud Maa-ameti andmebaasist alla laaditud info põhjal.

Antud töö on edastatud tellijale digitaalse joonisena ja digitaalselt allkirjastatud töö aruandena ning üles laaditud Elva valla geoarhiivi.



Koostas: Tiit Haak
OÜ WeW geodeet
19.08.2024

Vastutav geodeet: Janno Vään
Kutsetunnistus nr.194166
Kutsenimetus: Geodeet, tase 7
19.08.2024

Asukoha skeem

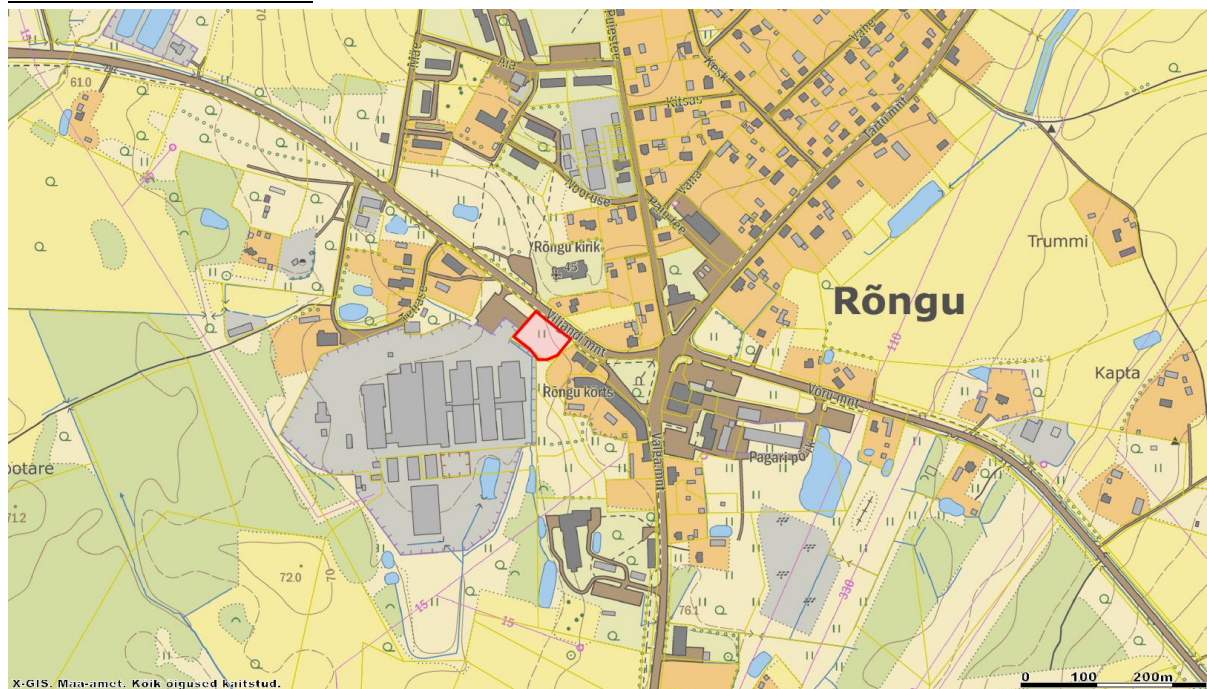

Maa-amet 2024

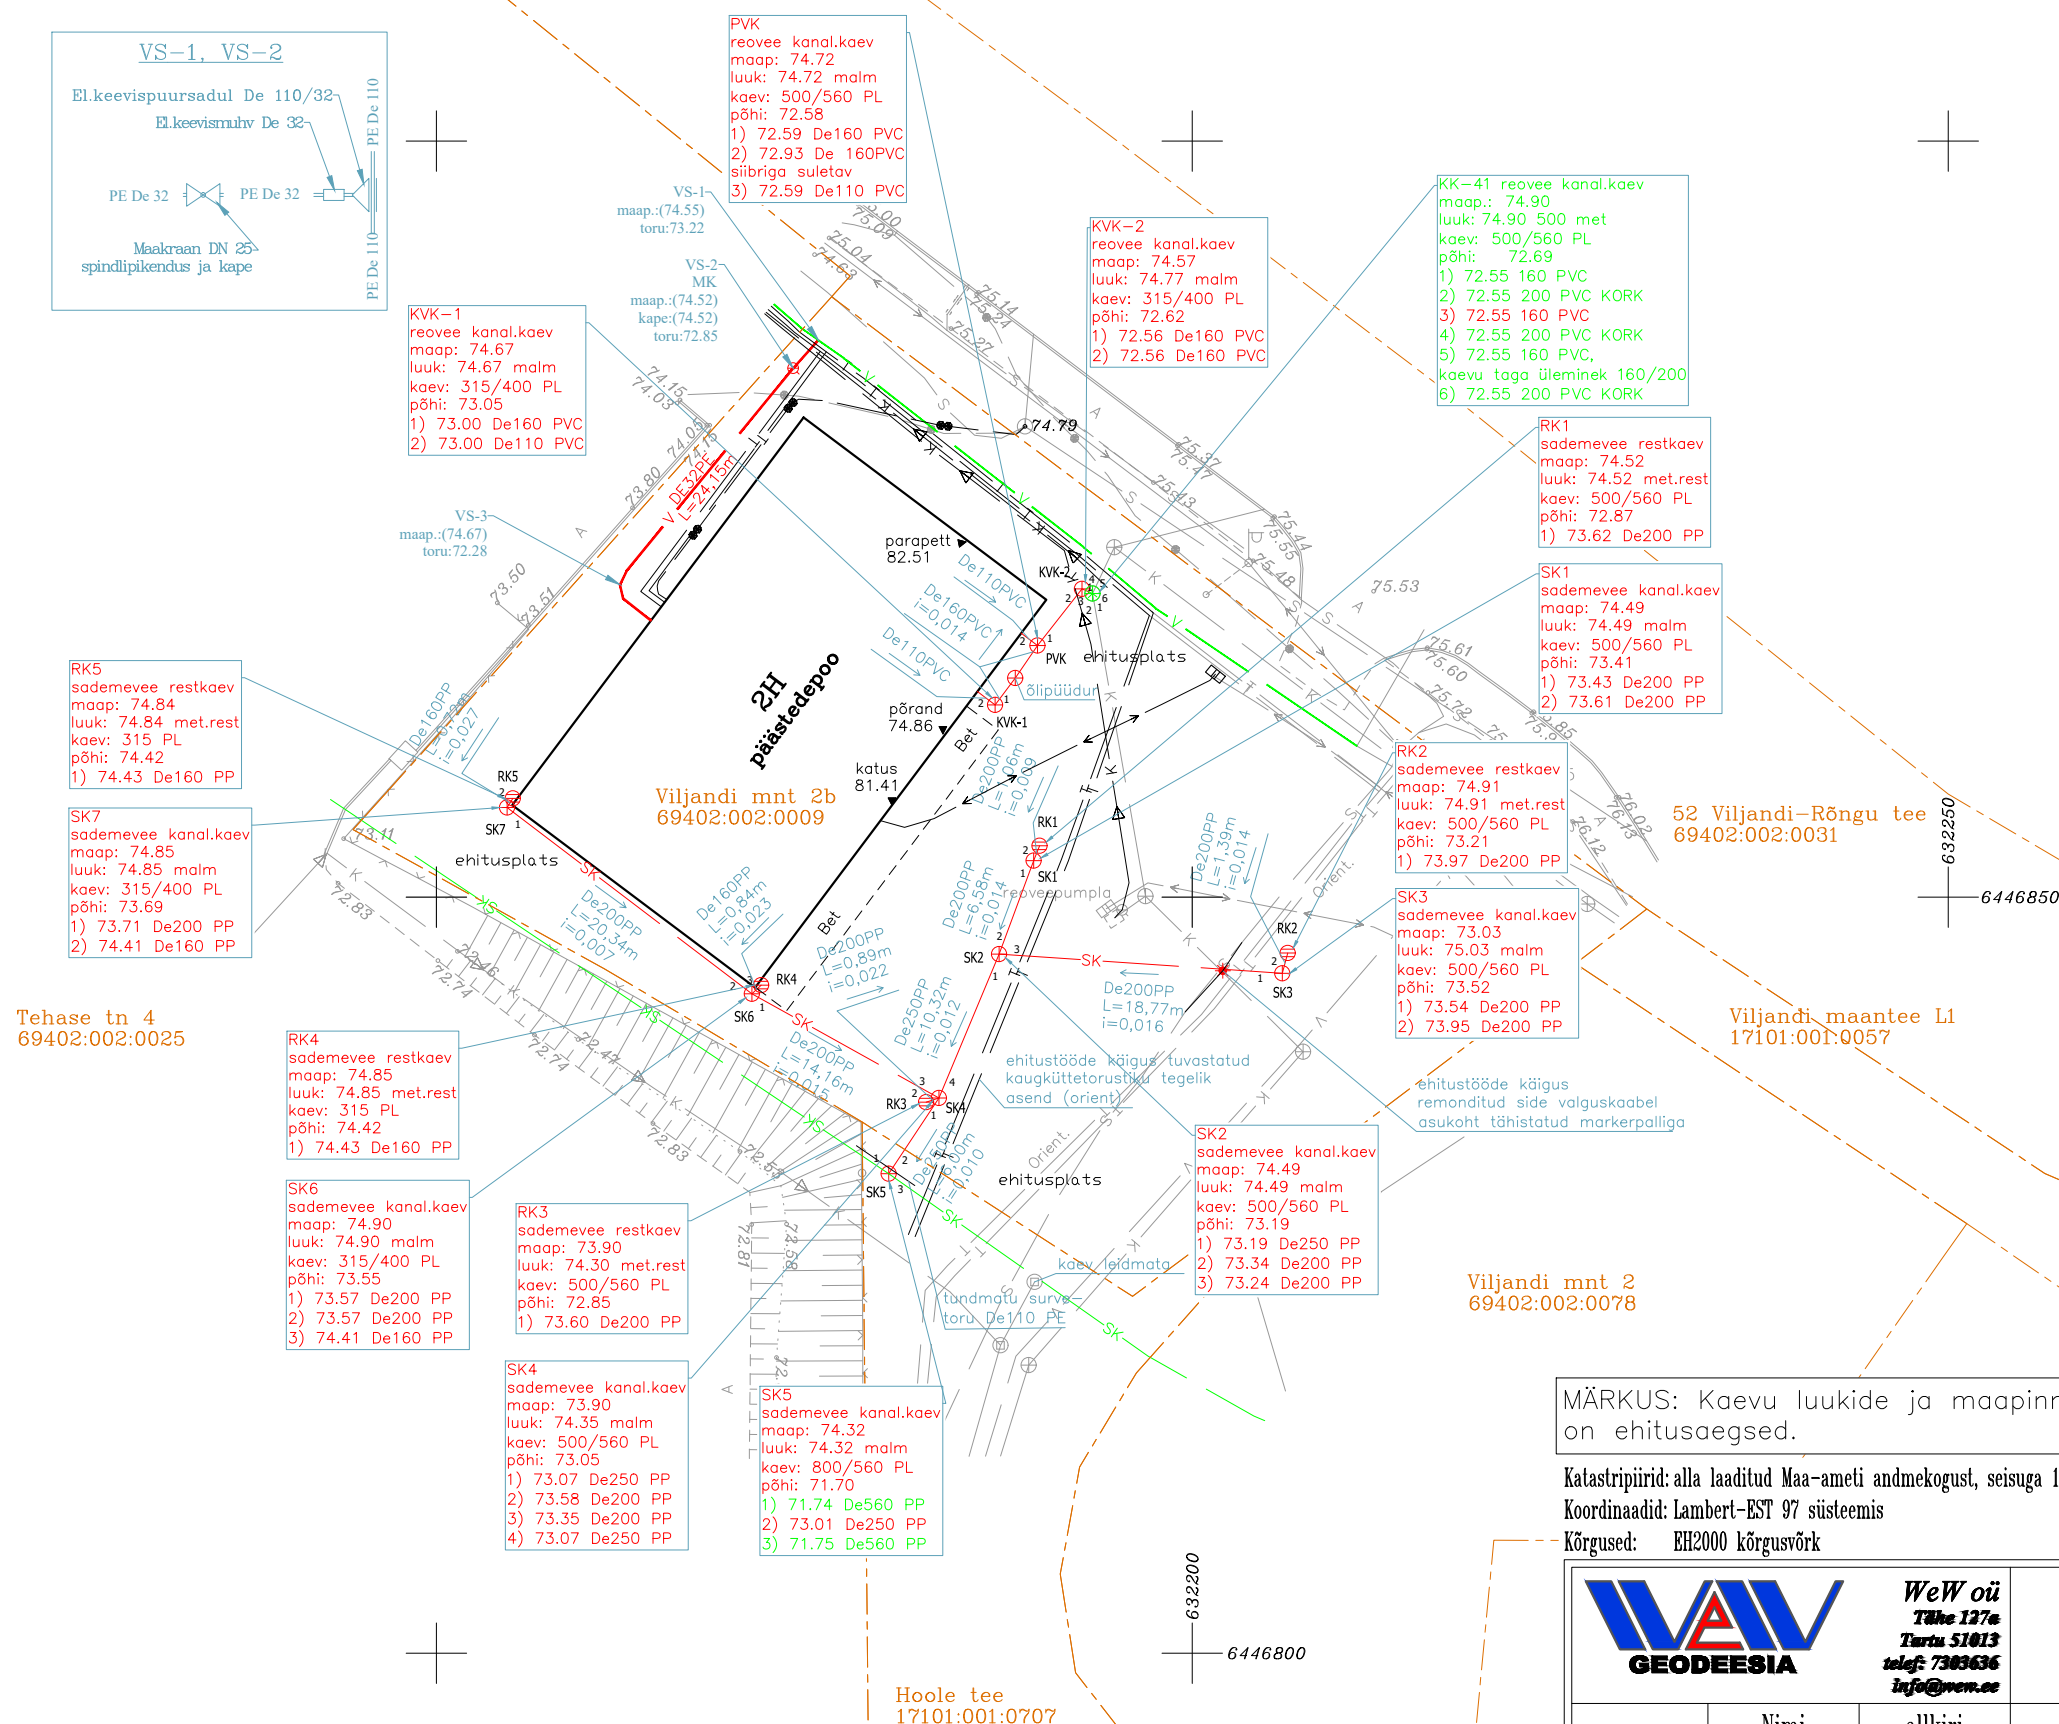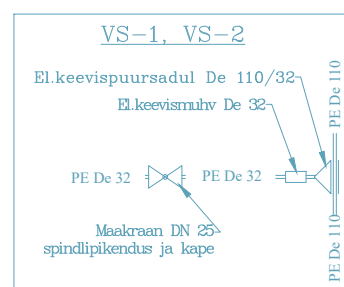

WeW oü
Tähe 127a
Tartu 51013
telef: 7303636
info@wew.ee

Rõngu päästetepoo
veetorustiku ning reovee- ja
sadamevee kanalisatsioonitorustiku ehitus

Teostusjoonis

Juhataja	Jaan Vään
Vastutav	Janno Vään
Välitöö	Tiit Haak
Kameraal	Tiit Haak

	Tartu maakond, Elva vald
	Rõngu alevik, Viliandi mnt 2b

Tellija: Energia ja Ehitus OÜ

Kuupäev:	16.08.2024
----------	------------

Joonis:	1/1
---------	-----

Mõõtkava:	1:500
-----------	-------

Majandustegevuse teate number: EG10213694-0001

Ehitusgeodeetilised tööd
Ehitusgeodeetilised uuringud
Insenertehnilised geodeesiätööd