



MTR: EEG000304

Litsents: Geodeetilised ja kartograafilised tööd nr 784 MA

Töö nr: 23-G-2131

Tartumaa Elva vald Elva linn

**H. Raudsepa tn 3 vee- ja kanalisatsioonitorustike ning
elektrikaabli teostusmöödistus**

M 1:500

TEOSTUSJONIS

Vastutav spetsialist:

Ahto Lahe

Geodeet:

Ahto Lahe

November 2023, Tartu

SISUKORD

- | | |
|--------------------------|---|
| 1. Seletuskiri | 2 |
| 2. Teostusjoonis M 1:500 | 3 |

GEODEETILISE MÕÕDISTAMISE SELETUSKIRI

Mõõdistatava objekti asukoht: Tartumaa Elva vald Elva linn



Töö sisu: H. Raudsepa tn 3 vee- ja kanalisatsioonitorustike ning elektrikaabli teostusmõõdistus.

Töö tellija: OÜ Mihkel X

Mõõdistamise aeg: november 2023; koostamise aeg: november 2023.

Geodeet: A. Lahe; Vastutav isik: A. Lahe



Kasutatud instrumendid: Elektrontahhümeeter Trimble SPS700; GNSS-seade Trimble R8. Mõõdistusviis-tahhümeetriline.

Koordinaatide süsteem: L-Est 97; Kõrguste süsteem: EH2000.

Mõõdistamisvõrgu rajamisel määrati baaspunktid GNSS seadmega, tuginedes VRS Now baasjaamade võrgule..

Joonise mõõtkava: 1:500. Paigaldatud torustikud: De63PE-21,3m; De110PVC-25,9m; De32PE-44,5m.

Koostas: A. Lahe

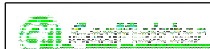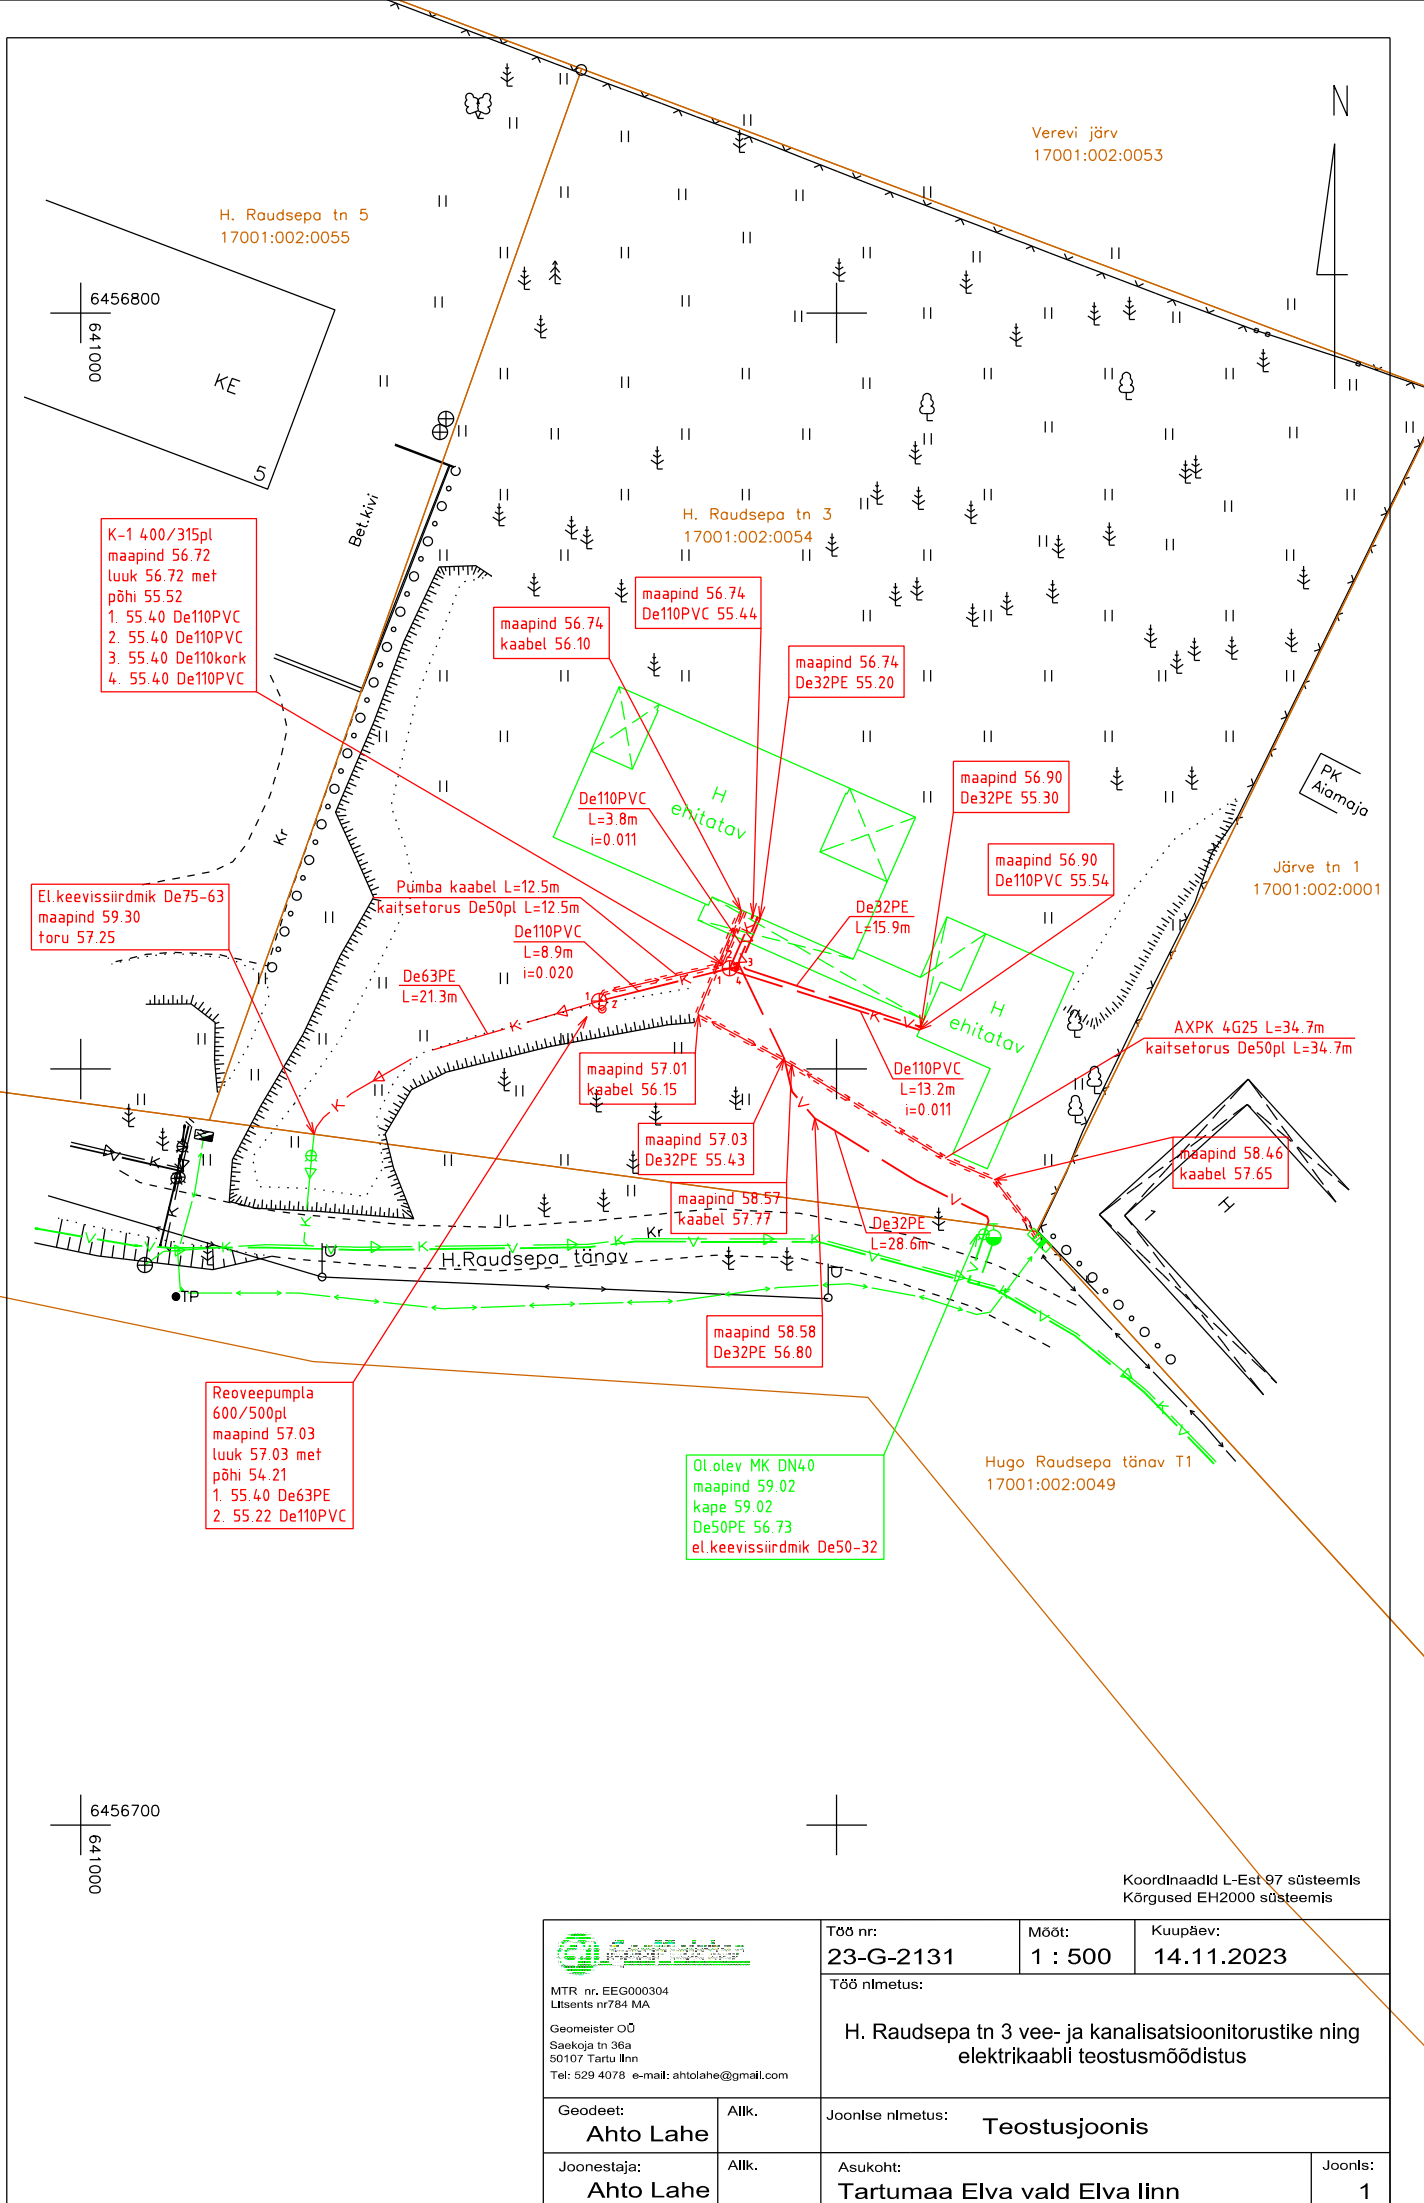

MTR nr. EEG000304
Litsents nr 784 MA
Geomeister OÜ
Saekoja tn 36a
50107 Tartu linn
Tel: 529 4078 e-mail: ahtolahe@gmail.com

Töö nr:
23-G-2131

Mööd:
1 : 500

Kuupäev:
14.11.2023

Töö nimetus:

H. Raudsepa tn 3 vee- ja kanalisatsioonitorustike ning elektrikaabli teostusmöödistus

Geodeet:
Ahto Lahe

AIK.

Joonise nimetus: **Teostusjoonis**

Joonestaja:
Ahto Lahe

AIK.

Asukoht:
Tartumaa Elva vald Elva linn

Joonis:
1

Koordinaadid L-Est 97 süsteemis
Kõrgused EH2000 süsteemis