



Töö nr.: 240923G2
Tellija : Elektrilevi OÜ

Nõmme 2a elektriliitumise projekti geodeetiline alusplaan

Mõõdistajad
Kontrollis

Maarja-Chris Tamm
Maarja-Chris Tamm

Tartu 2024.a.
Oktoober

Lõdtsa 12
11415 Tallinn
Tel.: +372 663 5600
Registrikood:
11445550

Lootuse 6
Õssu küla, Ülenurme vald
Tartu maakond 61713
Tel: +372 663 5684

MTR reg. nr: EEG000159

Nõmme 2a elektriliitumise projekti geodeetiline alusplaan. Töö nr. 240923G2

SELETUSKIRI

Objekti andmed:

Objekti asukoht: Tartu linn, Tartu linn, Tartu maakond
Mõõdistuse teostaja: Enersense AS, reg. nr. 11445550
Mõõdistuse aeg: Oktoober 2024
Tellija: Elektrilevi OÜ

Geodeetiline alus:

Koordinaatsüsteem: **L-EST 97**
Kõrgussüsteem: **EH2000**
Lähtepunkt : VRSNow püsijaamade mõõdistusvõrk

Mõõdistusemetoodika:

Kasutati seadmeid: Trimble R8s RTK GPS ja Trimble S6 tahhümeeter.
Andmete töötlus väliarvutis: Trimble Access 2019.01
Andmete töötlus lauaarvutis: ZWCAD 2020

Tellijale üle antavad materjalid:

Maa-ala plaan tehnovõrkudega M 1:500 ja mõõdistamise aruanne paberkandjal – 1 eksemplari

Mõõdistustööd on tehtud kooskõlas järgmise tehnilise nõudega:


Majandus- ja taristuministri 14.04.2016.a määrus nr. 34 „Topo-geodeetilisele uuringule ja teostusmõõdistamisele esitatavad nõuded”

Kooskõlastajad:

Ettevõtte	Kooskõlastaja	Kuupäev	Kooskõlastuse nr
Elektrilevi OÜ	L.Roosipuu	16.10.2024	VAH-138407
Telia Eesti AS	K.Ütt-Ütti	16.10.2024	EG69656
Emajõe Veevõrk AS	M.Tiivoja	16.10.2024	24-01832

Originaalide asukoht: ENERSENSE AS

Koostas: Maarja-Chris Tamm

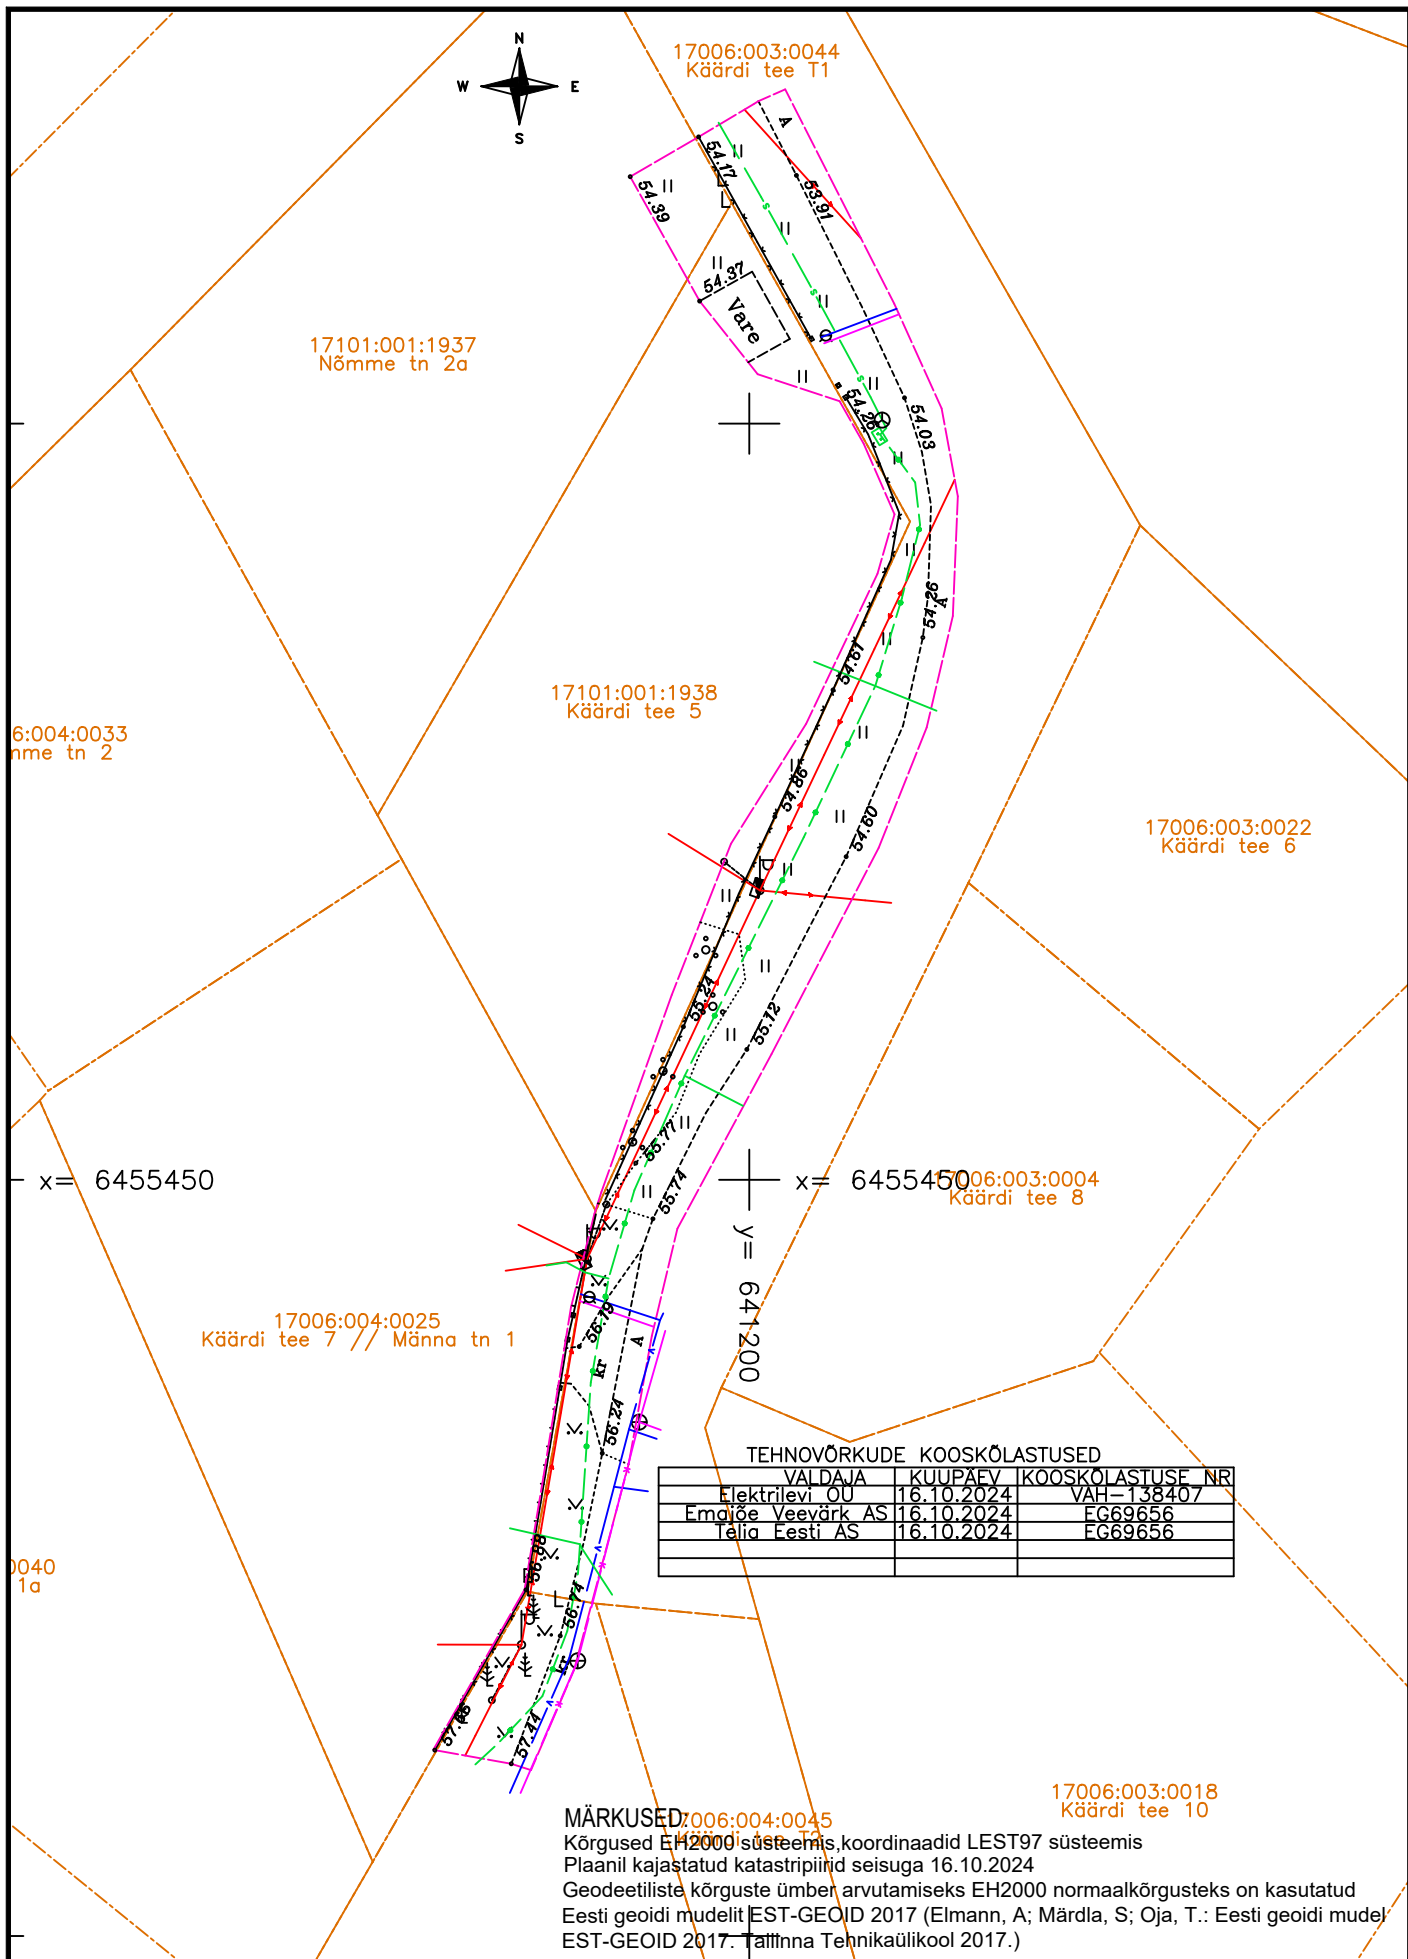

Tellijä:  elektrilevi				Address: Ringtee 63A Össu küla Kambja vald Tartumaa 61713	Töö nr: 240923G2
Töö nimetus: Nõmme 2a elektriliitumise projekti geodeetiline alusplaan		Reg nr: 11445550 Telefon: 53 441 271 e-mail: maarja-chris.tamm@enersense.com		Teostas: Maarja-Chris Tamm	Lehti: 1
Joonise nimetus: MAA-ALA PLAAN TEHNOVÕRKUDEGA		Kuupäev: 16.10.2024			Lehti: 1
					Mõõtkava: 1:500
					Muudatus: