

Vana-Koidu tn 16 topo-geodeetiline uuring

Tartu maakond, Elva vald, Elva linn, Vana-Koidu tn 16

Geodeesia

9713-24

Objekt

Aadress

Staadium

Töö nr

Geodeesia24 OÜ

Marju Lember

Geodeet tase 6, nr 163626

Möödistaja

Vastutav geodeet

Kutsetunnistus

10.09 – 17.10.2024

Uuringu tegemise kp.

20.09.2024

Välitööde kp.

Tallinn

SISUKORD		
	DOKUMENDI NIMI	MÕÕTKAVA
	SISUKORD	
	SELETUSKIRI	
	TEHNOVÕRKUDE VALDAJATE LOETELU	
	ASUKOHA SKEEM	1:5000
	MAA-ALA PLAAN	1:500

SELETUSKIRI

OBJEKTI ANDMED:

Aadress: Tartu maakond, Elva vald, Elva linn, Vana-Koidu tn 16
Katastritunnus: 17008:001:0047

TELLIJA ANDMED:

Nimi: Andreas Kullerkann
Kontakt: andreaskullerkann@gmail.com

MÕÕDISTAJA ÜLDANDMED:

Mõõdistas: Kristo Kapp
Firma nimi: Geodeesia24 OÜ
Aadress: Pärnu mnt 139E, 11317 Tallinn, Harjumaa
Tel: +372 56 21 7960
E-mail: info@geodeesia24.ee
Äriregistri nr: 12135099
MTR reg Nr: EEG000265

Mõõdistused on kooskõlas Majandus- ja kommunikatsiooniministeeriumi 14.04.2016. aastal vastuvõetud määrusega nr 34 "Topo-geodeetilisele uuringule ja teostusmõõdistamisele esitatavad nõuded".

LÄHTEANDMED:

Maa-ala on mõõdistatud riigi koordinaatide süsteemis L-EST'97 ja kõrgused on antud EH2000 kõrguste süsteemis. Mõõdistamine tugineb GNSS-mõõtmistele. GNSS-mõõtmiste tegemiseks kasutati reaalaajas mõõtmisviisi.

KASUTATUD MATERJALID:

Katastriüksuste piirid on saadud Maa-ametist seisuga 20.09.2024.

a. SIDE:

- Telia Eesti AS andmeväljastus

b. ELEKTER:

- Elektrilevi OÜ kaardivaade
- Vana-Koidu 16 ja 16b elektrirajatiste teostusjoonis, töö nr 22166T, 2022.a, AABENEST OÜ

c. VESI, KANALISATSIOON, SADEMEVEEKANALISATSIOON:

- Elva linna vee- ja kanalisatsioonirajatiste teostusjoonis, töö nr T-100-10, 2010.a, GPK PARTNERID OÜ
- Vana-Koidu tn 16 vee- ja kanalisatsioonitorustike teostusmõõdistus, töö nr GEO18-1169_36, 2018.a, GEOPARTNER OÜ

MÕÕDISTAMINE:

Mõõtkava: 1:500.

Mõõdistatud ala suuruseks on 1942 m².

Mõõdistusmeetod: tahhümeetiline.

TEHNOVÕRGUD:

Tehnovõrgud kanti plaanile mõõdistamistulemuste, uurimisandmete ja võrgu valdajate ja omaniku poolt väljastatud materjalide alusel. Uuritaval maa-alal paiknevad: madalpinge kaabel, madalpinge õhuliin, side õhuliin, vee- ja kanalisatsioonitorustik.

Mõõdistusalas võib leiduda tuvastamata ja joonisele peale kandmata tehnovõrke. Geodeesia24 OÜ ei vastuta tehnovõrkude asukoha õigsuse eest. Enne kaevetöid tuleb tehnovõrgu omanikul või haldajal nende täpne asukoht tuvastada ja ette näidata.

MUUD SELGITUSED:

Töö on väljastatud digitaalselt tellijale ning kohalikule omavalitsusele arhiveerimiseks.

KASUTATUD INSTRUMENDID:

Mõõtmistööde tegemiseks kasutati elektrontahhümeetrit Trimble S5 koos väliarvutiga TCS3, GPS seadet Trimble R8S. Joonised koostati tarkvarapaketiga ZWCAD 2020.

17.10.2024

Sisukorra ja seletuskirja koostas:

/Annika Kangur/

9713-24 TEHNOVÕRKUDE VALDAJATE LOETELU

JRK NR	ORGANISATSIOON	KUUPÄEV JA NR	SISU JA ESINDAJA	MÄRKUS
1.	Telia Eesti AS	25.09.2024 39176382	Sideehitised Kaino Ütt-Ütti	Kooskõlastus kehtib kuni 24.09.2025
2.	Elektrilevi OÜ	13.09.2024 8664353144	Elektriehitised Lii Roosipuu	Andmed väljastatud. Elektrilevi OÜ ei kooskõlasta geodeetilisi uuringuid
3.	Elva Vallavalitsus		Välisvalgustuse õhuliin	
4.	Emajõe Veevõrk OÜ	16.10.2024 24-01830	ÜVK torustikud Maris Tiivoja	Üle vaadatud

PROJEKTI KOOSKÖLASTUS NR 39176382

Kliendinumber	1048157
Isikukood/Registrikood	12135099
Nimi	OÜ Geodeesia24
Kontaktisik	Annika Kangur telefon 58145507
e-post	annika@geodeesia24.ee
Aadress	KOTZEBUE TN 8, TALLINN 10412, HARJU MAAKOND
Objekti asukoht ja projekti nimi	Elva vald, Tartu maakond : 9713-24 Vana-Koidu tn 16, Elva linn, Elva vald, Tartu maakond
Projekti/töö nimetus	9713-24 Vana-Koidu tn 16, Elva linn, Elva vald, Tartu maakond

Kooskõlastamisele esitatud dokumendid	1. Geodeetiline alusplaan	9713-24 Vana-Koidu tn 16, Elva linn, Elva vald.dwg
--	------------------------------	--

Telia Eesti AS (edaspidi "Telia") seisukohad esitatud dokumentide kooskõlastamisel:


Tööde teostamisel tuleb lähtuda sideehitise kaitsevööndis tegutsemise Eeskirjast:	jah
Töid võib teostada ainult Telia volitatud esindaja kirjaliku tööloa alusel:	jah
Info tööloa saamiseks telefoninumbril:	53412210
Tööde teostamiseks planeeritud piirkonnas on vaja täiendavalt esitada tööjoonised:	jah
Maa-alal paikneb Teliale kuuluv sideehitis:	Õhuliin

Kooskõlastus kehtib kuni 24.09.2025

Kooskõlastuse võttis vastu:
Annika KangurKooskõlastuse andis:
Telia Eesti AS volitatud esindaja
Kaino Ütt-Ütti
e-post: Kaino.Ytt-Ytti@boftel.com
telefon: 507 3154



elektrilevi

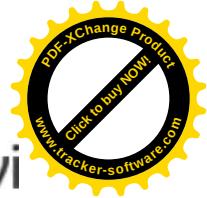

**TEENUSE OSUTAMISE
AKT NR 8664353144**

TEENUSE TELLIJAJA

NIMI / ÄRINIMI GEODEESIA 24 OÜ	ISIKU- VÕI REGISTRIKOOD 12135099
ESINDAJA NIMI ANNIKA KANGUR	ESINDAJA TELEFON 5814 5507

OSUTATUD TEENUS

NIMETUS Võrgu asukohaandmete väljastamine	
TEENUSE OSUTAMISE KOHT Vana-Koidu tn 16, Elva linn(geo)	
MAKSUMUS 35.00	TEENUSE OSUTAMISE KUUPÄEV 13.09.2024
TEENUSE TEOSTAJA EES- JA PEREKONNANIMI Lii Roosipuu	

Teenuse osutaja:
Lii Roosipuu
Elektrilevi OÜ

Teenuse tellija:
Annika Kangur

ELEKTRILEVI OÜ
Veskiposti 2, 10138 Tallinn
Eraklientide teenindus: 777 1545
Äriklientide teenindus: 777 1747
Rikketelefon 1343

Reg.kood 11050857
info@elektrilevi.ee
ariklient@elektrilevi.ee
www.elektrilevi.ee

AS Emajõe Veevärk
Emajõe Waterworks Ltd
Reg nr 11044696

Sõbra 56, 50106 Tartu, Estonia
Tel: +372 731 1840
evv@evv.ee
www.evv.ee

Ülevaatamise otsus nr: 24-01830

Ülevaatamise otsuse kuupäev: 16.10.2024

Töö nimetus: 9713-24 Vana-Koidu tn 16, Elva linn

Töö nr: 9713-24

Töö staadium: Geoalus

Töö asukoht: Vana-Koidu tn 16, Elva linn


Töö tellija: Andreas Kullerkann

Töö teostanud ettevõtte nimetus, registrikood, aadress: OÜ Geodeesia24, 12135099

Ülevaatamise otsuse tingimused:

Üle vaadatud.


Ülevaatamise otsuse väljastaja:
MARIS TIIVOJA

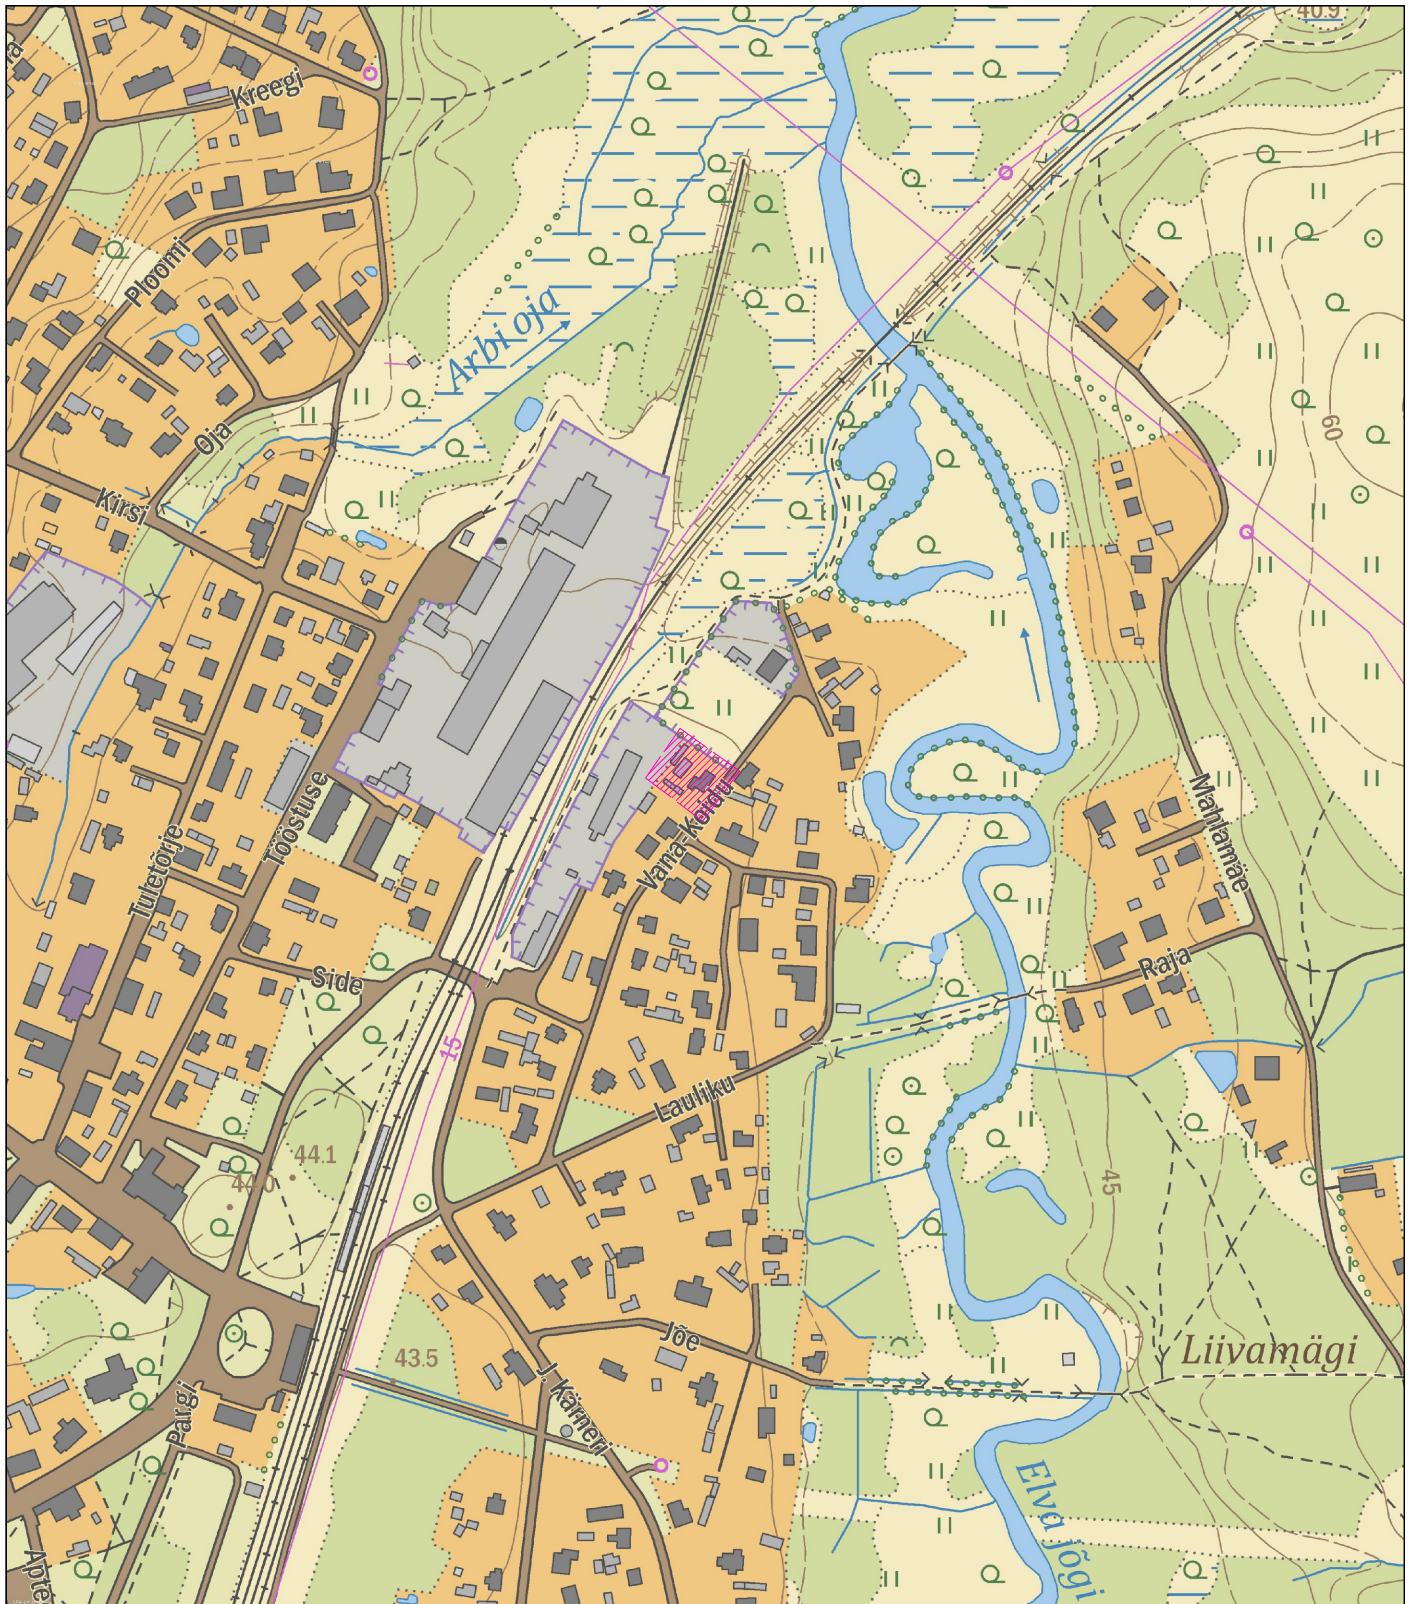

Mõõdistatud maa-ala

Aluskaart: Maa-amet 2024

 Geodeesia 24 OÜ Litsentsid: 751 MA, EEG000265 Reg.nr: 12135099 Pärnu mnt 139e, 11317 Tallinn info@geodeesia24.ee			Objekt: Vana-Koidu tn 16 Tartu maakond, Elva vald, Elva linn, Vana-Koidu tn 16			
Vastutav geodeet:	Marju Lember	Joonise nimetus:			Mõõtkava:	
Koostas:	Annika Kangur	ASUKOHA SKEEM			1:5000	
		Töö nr:	Stadium:	Kuupäev:	Leht:	
		9713-24	GEODEESIA	20.09.2024	1	

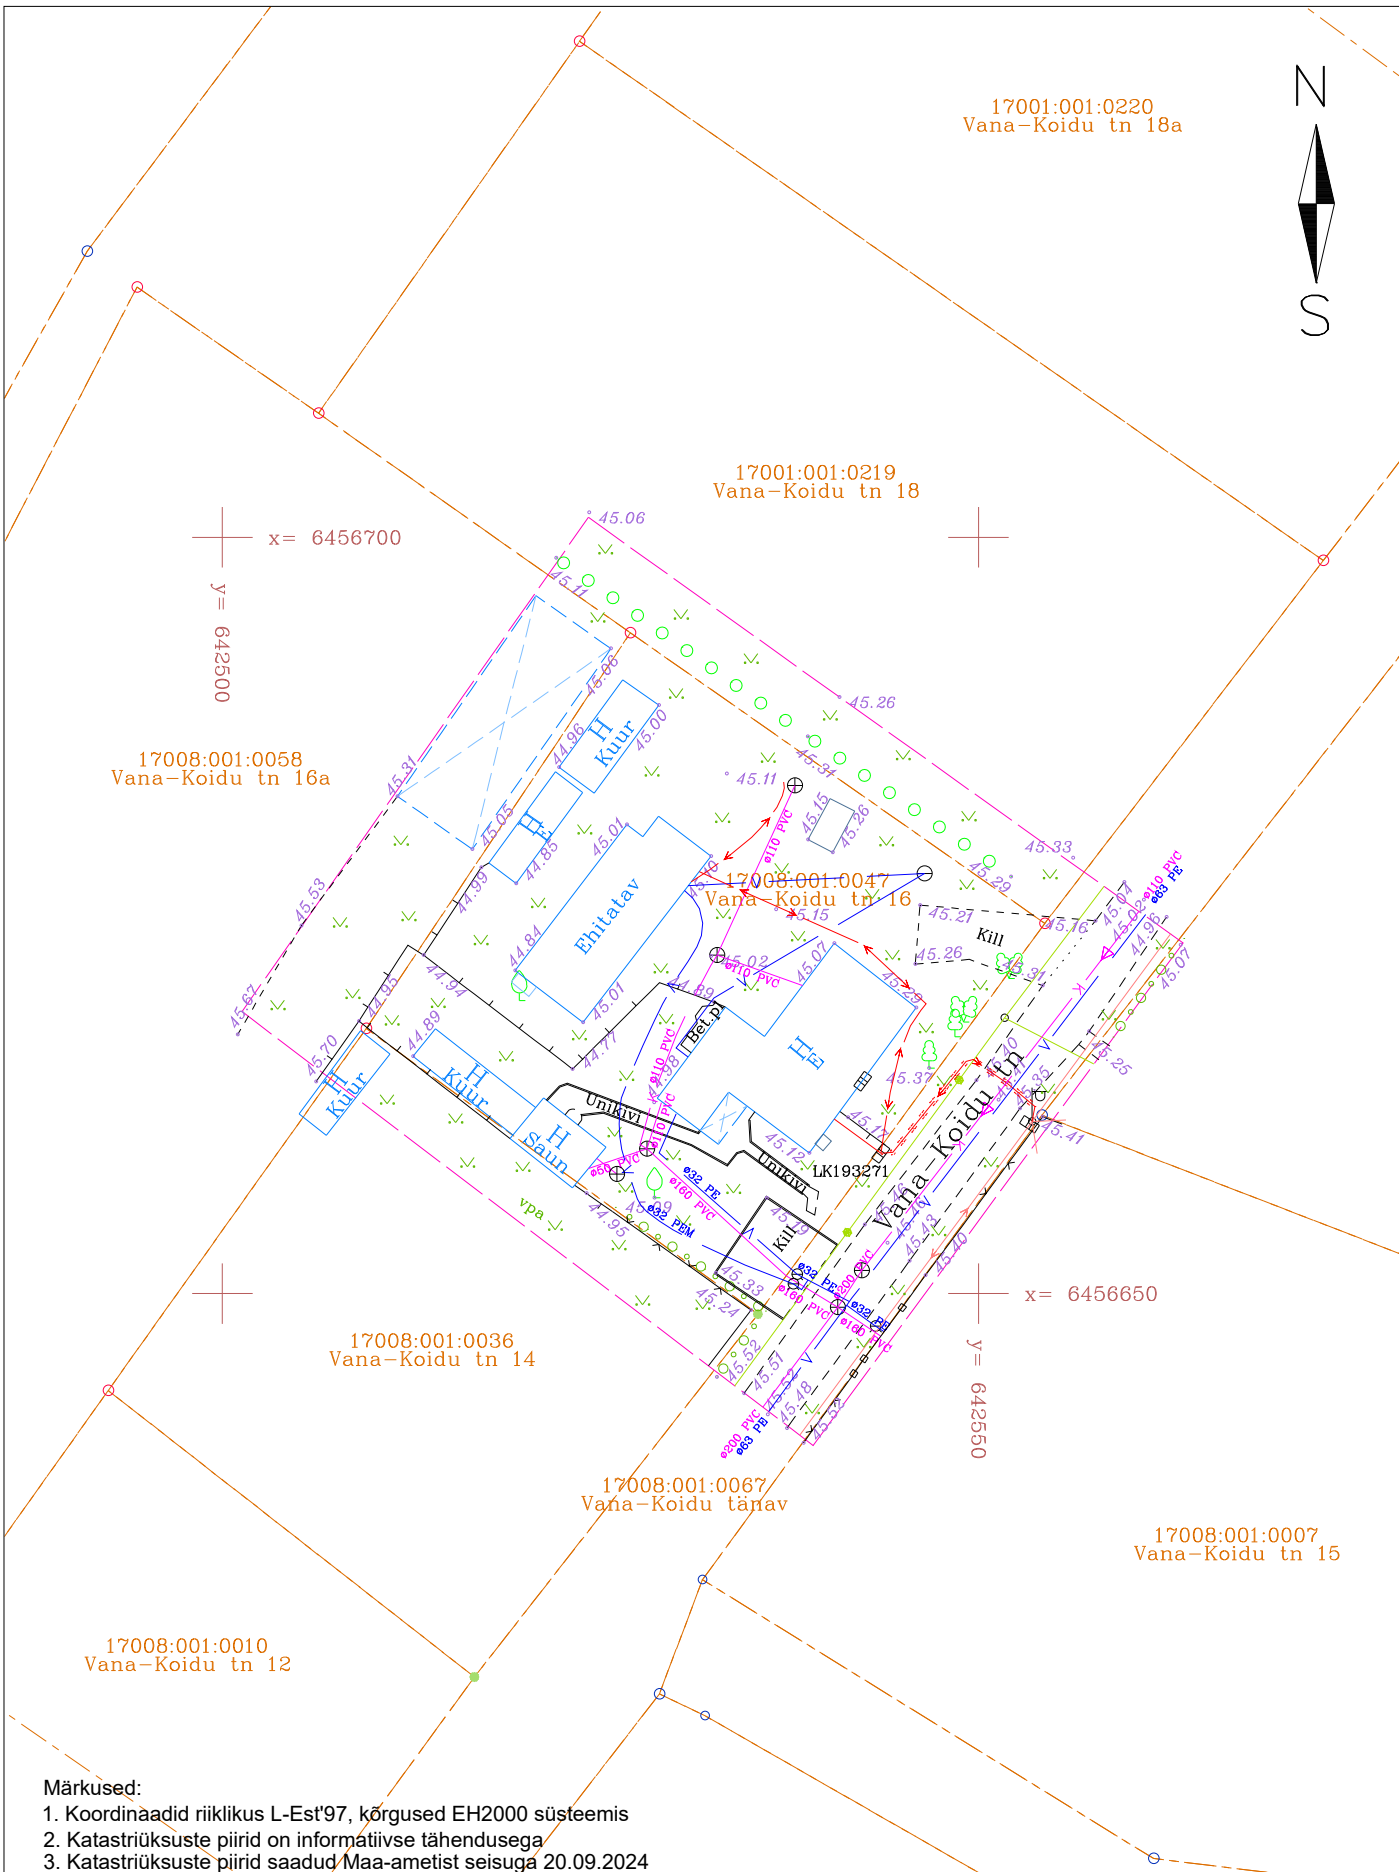

- Märkused:
1. Koordinaadid riiklikus L-Est'97, kõrgused EH2000 süsteemis
 2. Katastriüksuste piirid on informatiivse tähendusega
 3. Katastriüksuste piirid saadud Maa-ametist seisuga 20.09.2024

Geodeesia24 24 Geodeesia24 OÜ Litsentsid: 751 MA, EEG000265 Reg nr: 12135099 Pärnu mnt 139e, 11317 Tallinn info@geodeesia24.ee			Objekt: Vana-Koidu tn 16			
			Address: Tartu maakond, Elva vald, Elva linn, Vana-Koidu tn 16			
			Töö: TOPO-GEODEETILINE UURING			
Vastutav geodeet:	Marju Lember		Joonise nimetus:			Mõõtkava
Möödistas:	Kristo Kapp		MAA-ALA PLAAN TEHNOVÕRKUDEGA			1:500
			Töö nr:	Stadium:	Kuupäev:	Leht:
			9713-24	GEODEESIA	20.09.2024	1