

TELLIJA: Enefit Connect

**Maa-ala geodeetiline
möödistus**

**Peedu tee ja Rahu tn ristmik, Elva linn, Elva vald.
Elektriprojektile TC0451**

Geodeet: Ülar Lehist

Nr GEO035_10-24

Otepää
oktoober 2024


LEONHARD WEISS OÜ	GEO035_10-24	Peedu tee ja Rahu tn ristmik, Elva linn, Elva vald. Elektriprojektile TC0451	25.10.2024	lk 2/5
----------------------	--------------	---	------------	--------

Sisukord

1.	Asukoht.....	3
2.	Seletuskiri	4
2.1	ÜLDANDMED.....	4
2.2	Geodeetilised lähtepunktide andmed	4
2.3	Kasutatud varasemad tööd	4
2.4	Kasutatud seadmed.....	4
2.5	Katastriandmed	4
2.6	Üleantavate materjalide loetelu	4
	LISAD JA JOONISED	5

LEONHARD WEISS OÜ	GEO035_10-24	Peedu tee ja Rahu tn ristmik, Elva linn, Elva vald. Elektriprojektile TC0451	25.10.2024	lk 3/5
----------------------	--------------	---	------------	--------

1. Asukoht

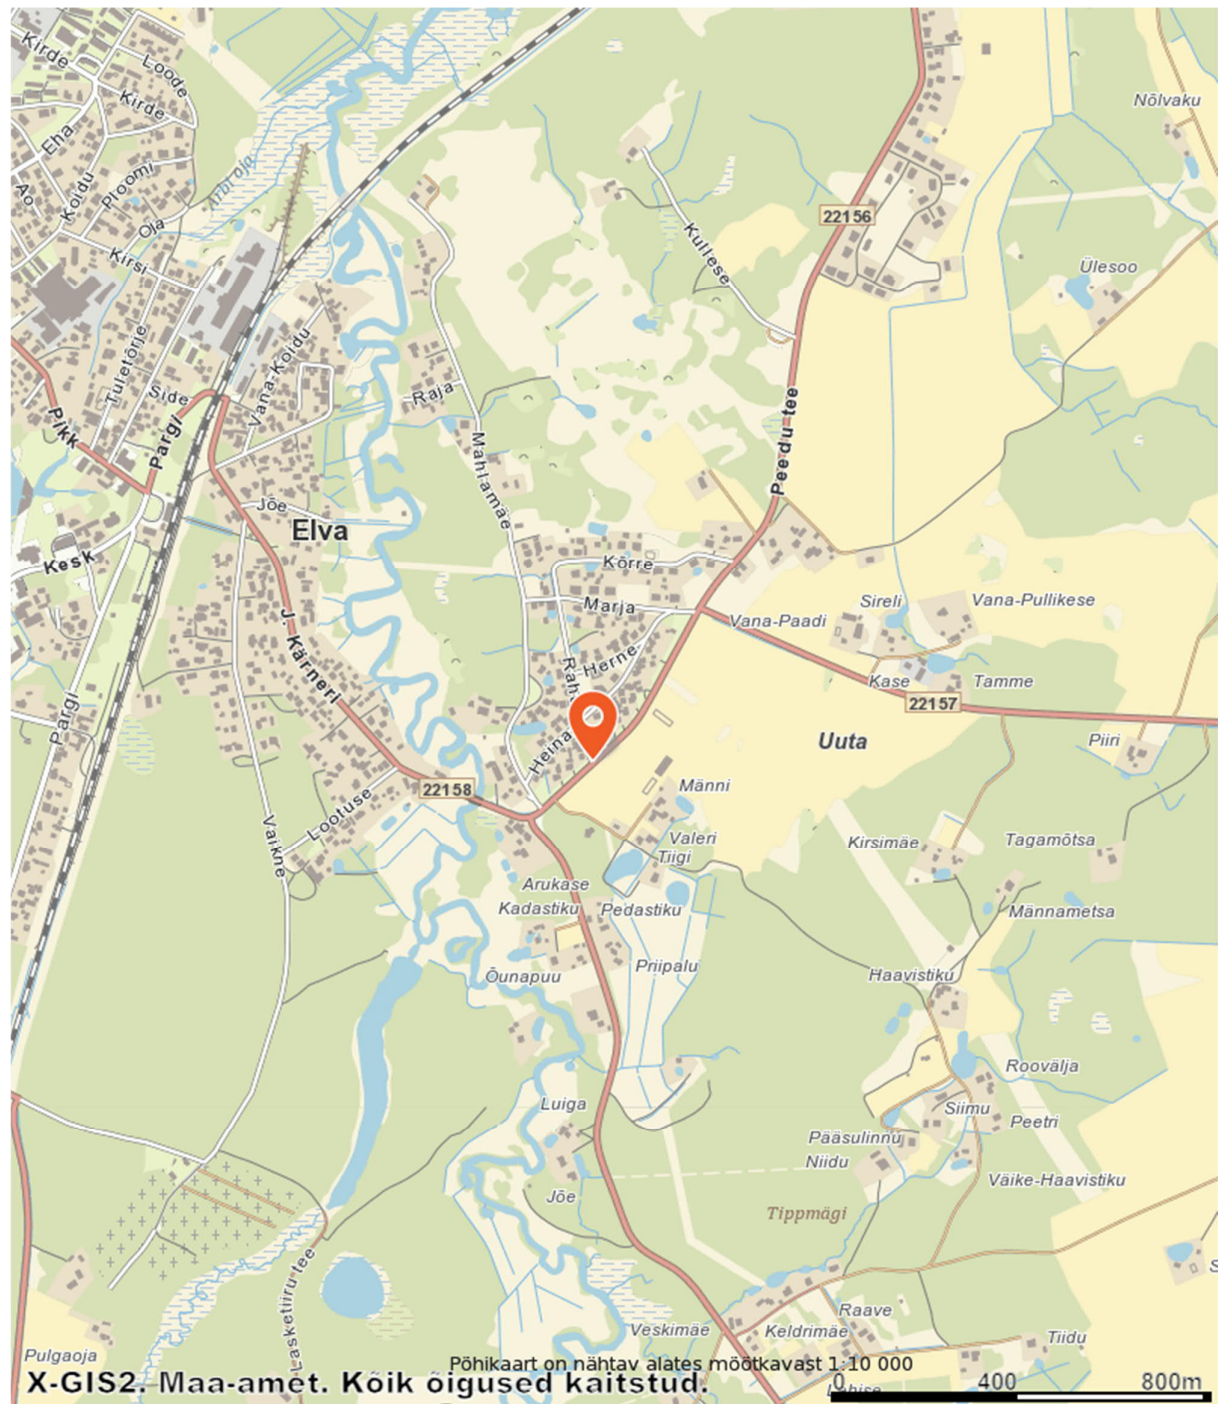

LEONHARD WEISS OÜ	GEO035_10-24	Peedu tee ja Rahu tn ristmik, Elva linn, Elva vald. Elektriprojektile TC0451	25.10.2024	lk 4/5
----------------------	--------------	---	------------	--------

2. Seletuskiri

2.1 ÜLDANDMED

Töö nr.: GEO035_10-24

Objekti asukoht: Elva linn, Elva vald. Elektriprojektile TC0451

Objekt: Peedu tee ja Rahu tn ristmik

Tellijä: Enefit Connect

Töö täitja: LEONHARD WEISS OÜ (Litsents: MTR EEG000154)

Töö teostas geodeet Ülar Lehist (Kutsetunnistus 111142, tase 6)

Välitööd oktoober 2024

Kameraaltööd 25.10.2024

Töö sisu: M 1:500 Maa-ala geodeetiline mõõdistus.

2.2 Geodeetilised lähtepunktide andmed

Kõrgussüsteem: EH2000

Koordinaatsüsteem: L'EST 97

Kasutatud lähtepunktid: Trimble VRS Now GNSS püsijaam.

2.3 Kasutatud varasemad tööd

Töö nr GEO 6165 Maainsener OÜ

Töö nr GEO-054-23 WeW OÜ

2.4 Kasutatud seadmed

Elektrirajatise mõõdistamisel on kasutatud kaheagedusliku GPS-seadet Carlson BRx7 ja

Trimble elektrontahhümeetrit S6 Robotic.

Joonis koostatud graafikaprogrammiga ZWCAD 2024 Pro.

2.5 Katastriandmed

25.10 2024 seisuga

2.6 Üleantavate materjalide loetelu

LEONHARD WEISS OÜ	GEO035_10-24	Peedu tee ja Rahu tn ristmik, Elva linn, Elva vald. Elektriprojektile TC0451	25.10.2024	lk 5/5
----------------------	--------------	---	------------	--------

LISAD JA JOONISED

