

TELLIJA: Enefit Connect

**Maa-ala geodeetiline
möödistus**

**Kaera tn 2a kinnistu elektriliitumine, Käärdi alevik Elva
vald Tartu maakond**

Geodeet: Ülar Lehist

Nr GEO036_10-24


Otepää
oktoober 2024

LEONHARD WEISS OÜ	GEO036_10-24	Kaera tn 2a kinnistu elektriliitumine, Käärdi alevik Elva vald Tartu maakond	25.10.2024	lk 2/5
----------------------	--------------	---	------------	--------

Sisukord

1.	Asukoht.....	3
2.	Seletuskiri	4
2.1	ÜLDANDMED.....	4
2.2	Geodeetilised lähtepunktide andmed	4
2.3	Kasutatud varasemad tööd	4
2.4	Kasutatud seadmed.....	4
2.5	Katastriandmed	4
2.6	Üleantavate materjalide loetelu	4
	LISAD JA JOONISED	5

1. Asukoht

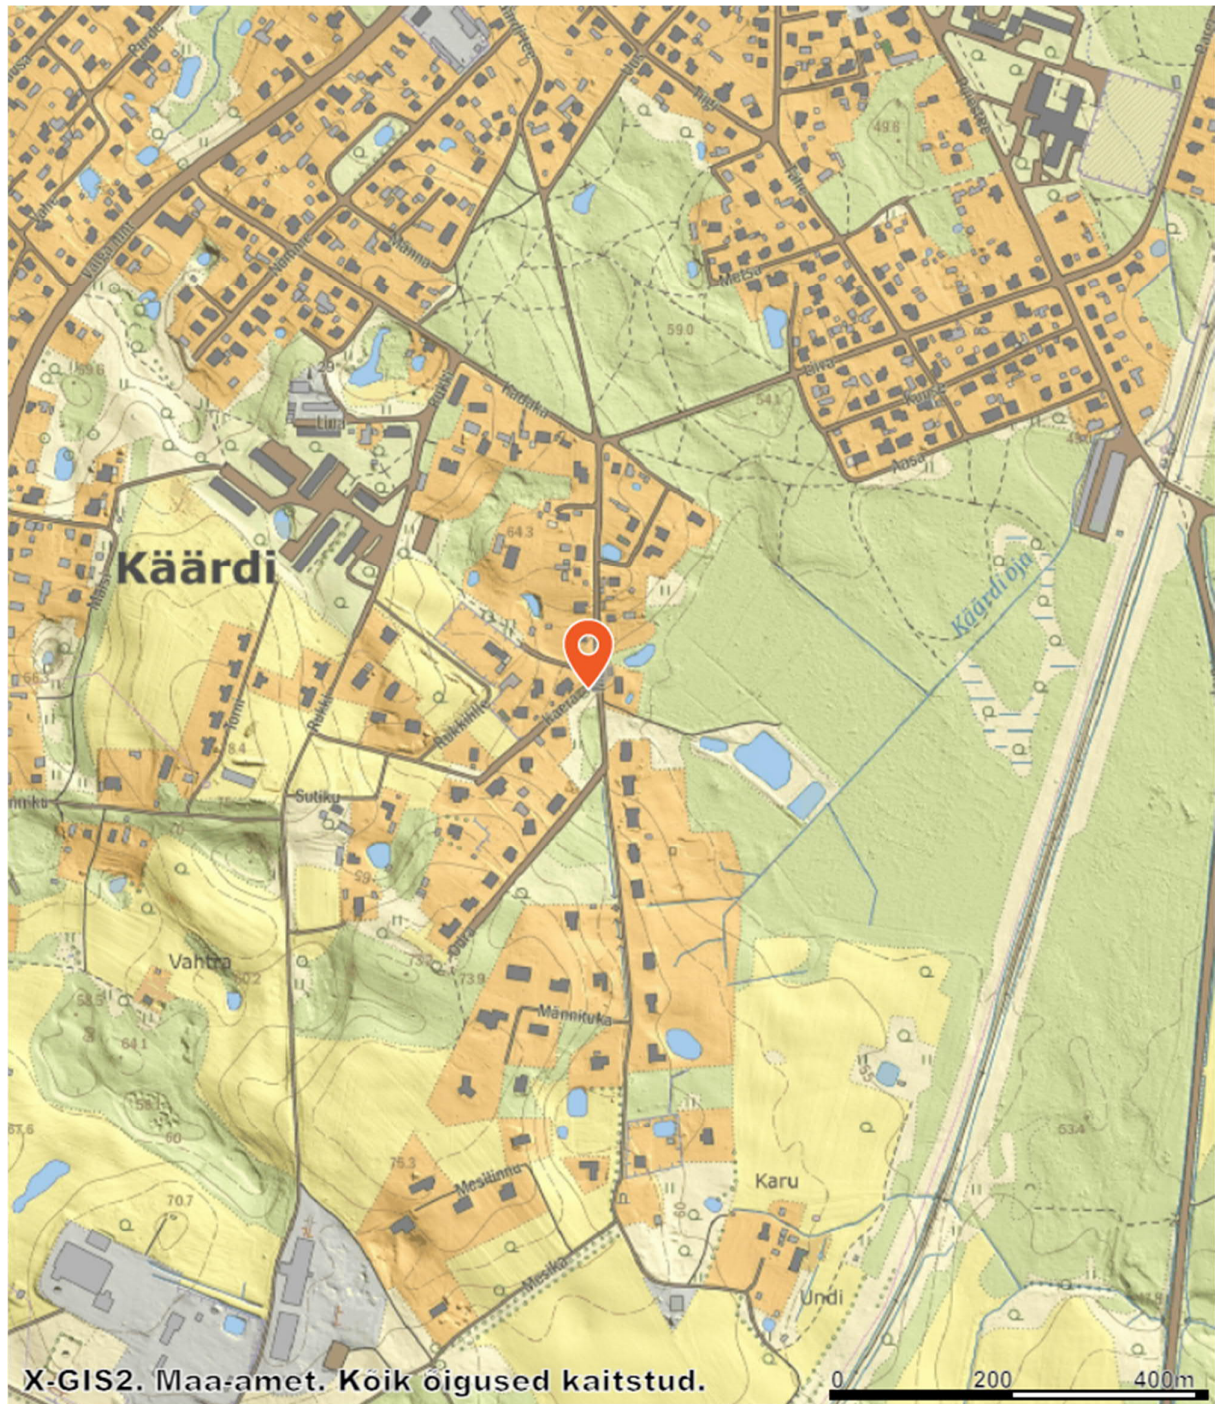

LEONHARD WEISS OÜ	GEO036_10-24	Kaera tn 2a kinnistu elektriliitumine, Käärdi alevik Elva vald Tartu maakond	25.10.2024	lk 4/5
----------------------	--------------	---	------------	--------

2. Seletuskiri

2.1 ÜLDANDMED

Töö nr.: GEO036_10-24

Objekti asukoht: Käärdi alevik Elva vald Tartu maakond

Objekt: Kaera tn 2a kinnistu elektriliitumine,

Tellijä: Enefit Connect

Töö täitja: LEONHARD WEISS OÜ (Litsents: MTR EEG000154)

Töö teostas geodeet Ülar Lehist (Kutsetunnistus 111142, tase 6)

Välitööd september 2024

Kameraaltööd 25.10.2024

Töö sisu: M 1:500 Maa-ala geodeetiline mõõdistus.

2.2 Geodeetilised lähtepunktide andmed

Kõrgussüsteem: EH2000

Koordinaatsüsteem: L'EST 97

Kasutatud lähtepunktid: Trimble VRS Now GNSS püsijaam.

2.3 Kasutatud varasemad tööd

Töö nr GEO 23-3883 Geopartner OÜ

Töö nr Mesika tn andmehaldus Elva Vallavalitsus

2.4 Kasutatud seadmed

Elektrirajatise mõõdistamisel on kasutatud kaheagedusliku GPS-seadet Carlson BRx7 ja

Trimble elektrontahhümeetrit S6 Robotic.

Joonis koostatud graafikaprogrammiga ZWCAD 2024 Pro.


2.5 Katastriandmed

25.10 2024 seisuga

2.6 Üleantavate materjalide loetelu

LEONHARD WEISS OÜ	GEO036_10-24	Kaera tn 2a kinnistu elektriliitumine, Käärdi alevik Elva vald Tartu maakond	25.10.2024	lk 5/5
----------------------	--------------	---	------------	--------

LISAD JA JOONISED

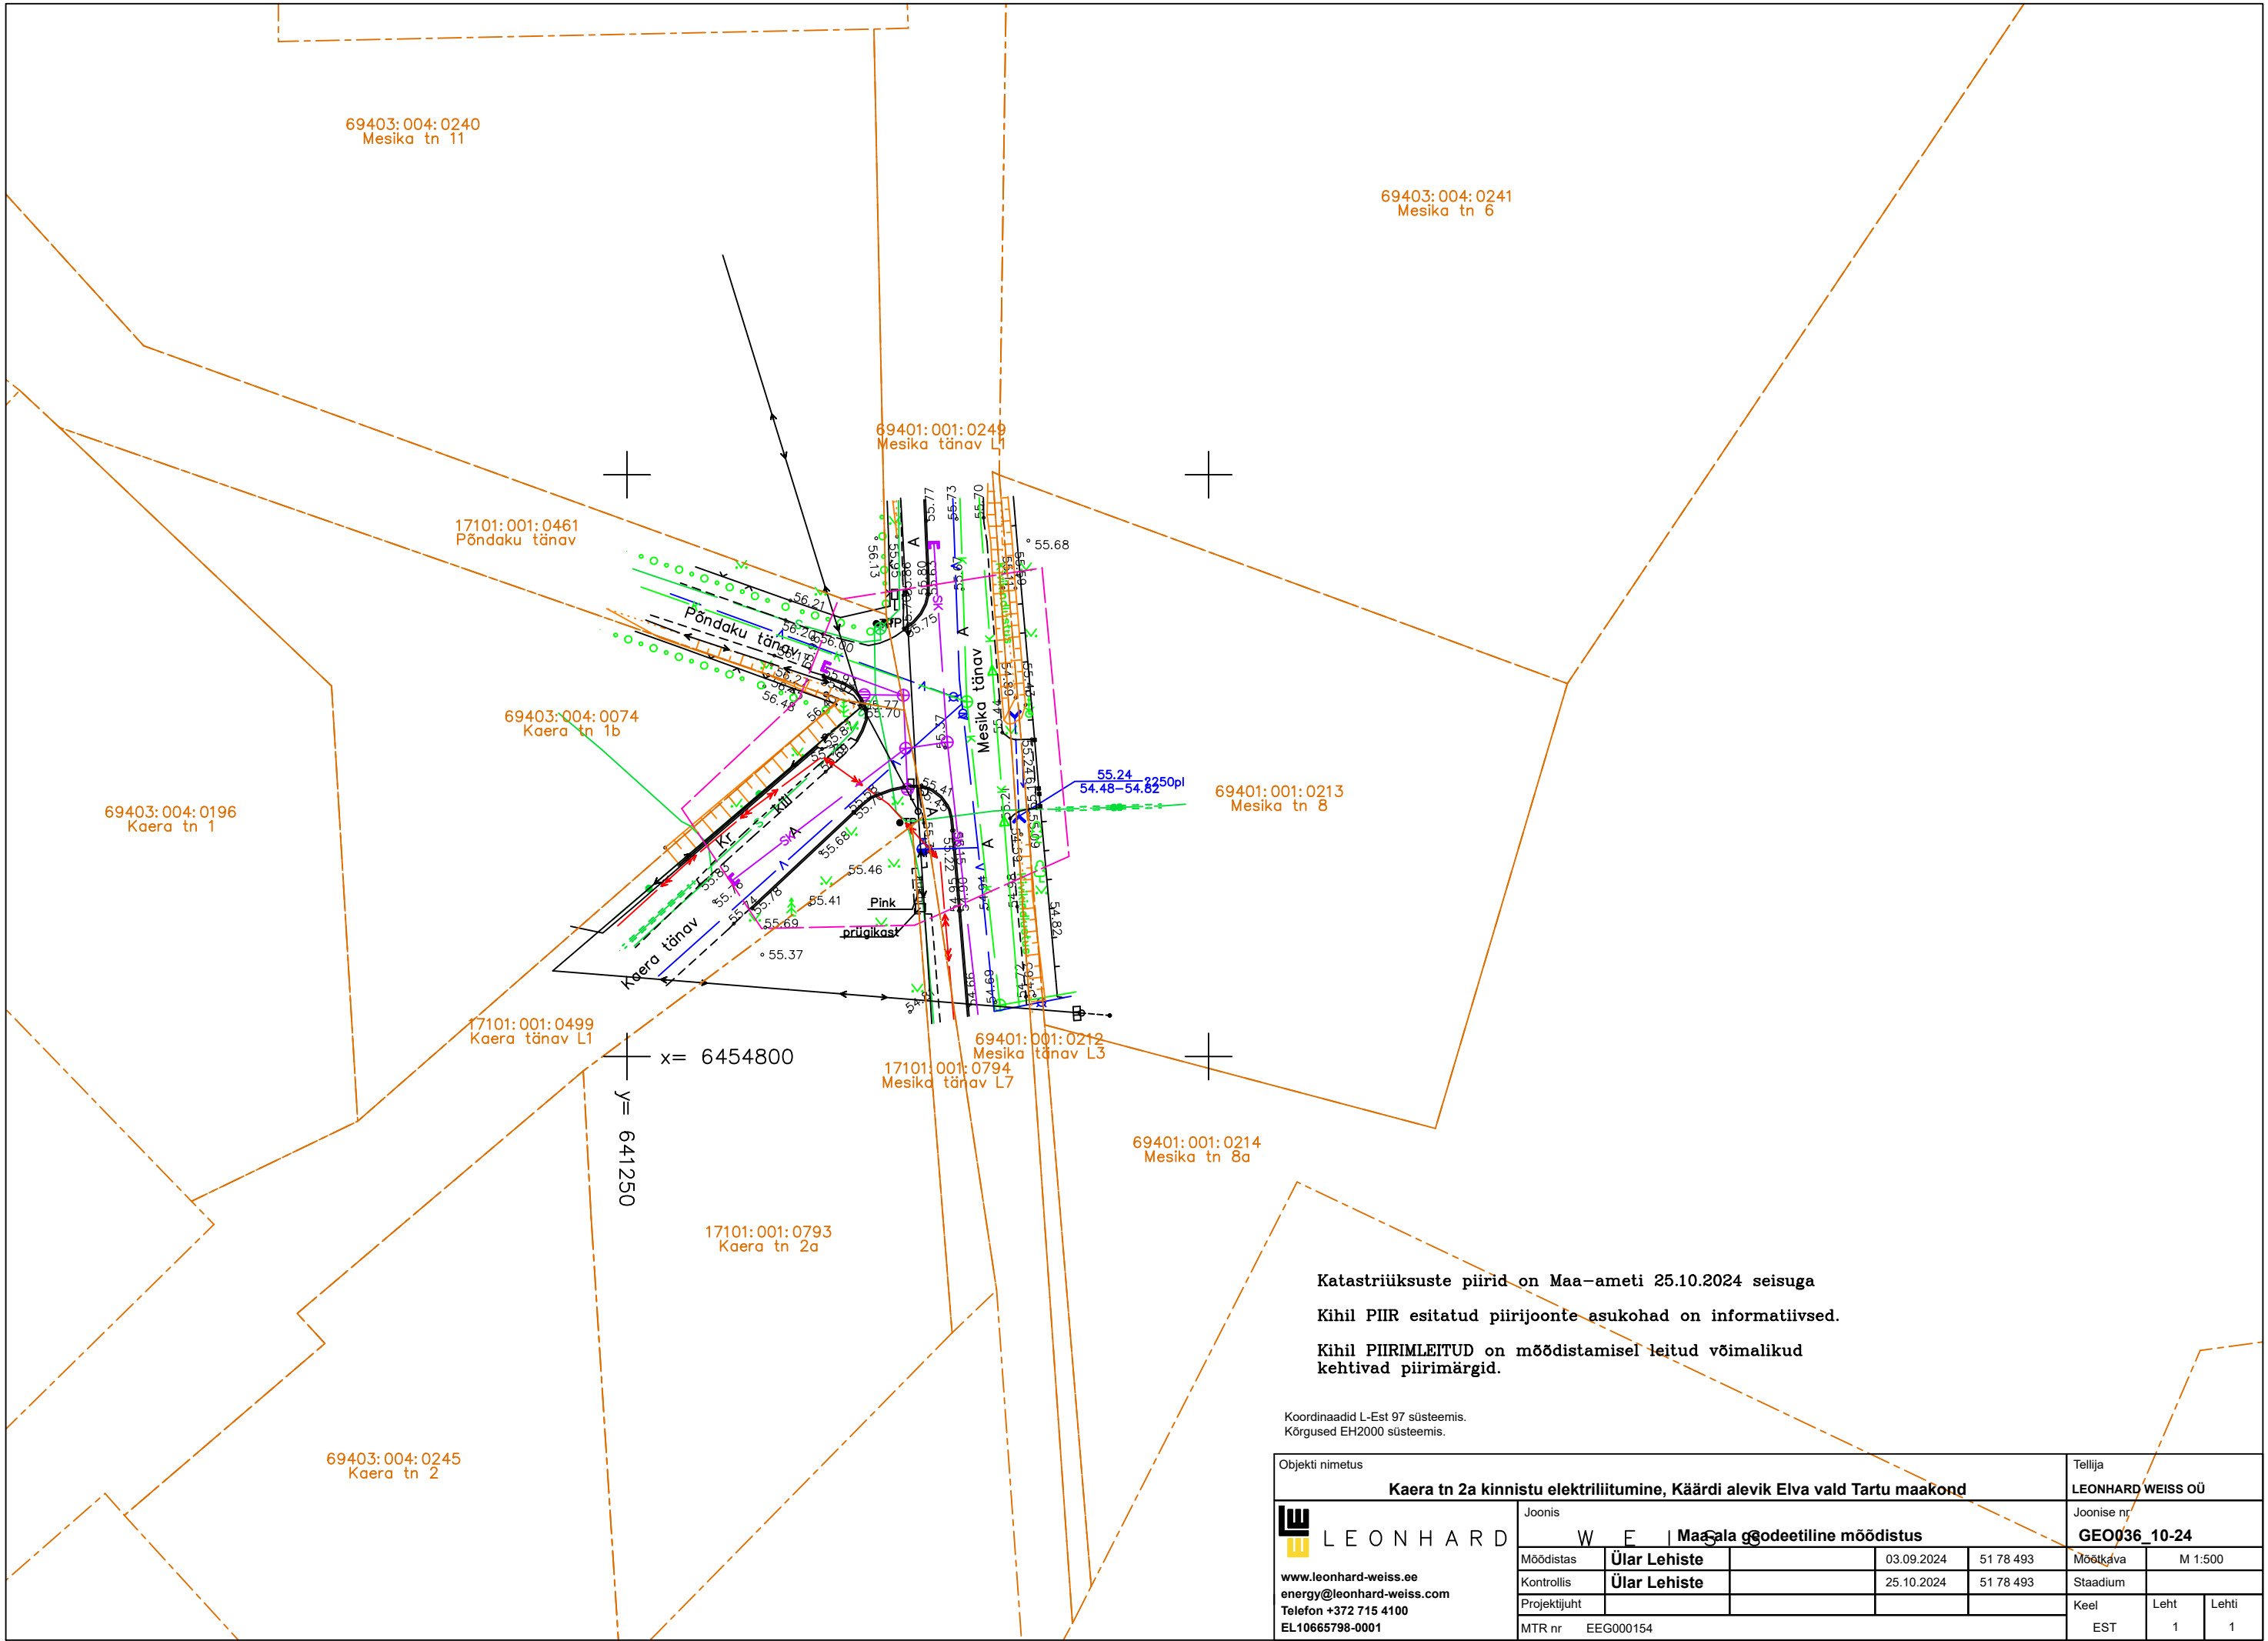

Katastriüksuste piirid on Maa-ameti 25.10.2024 seisuga

Kihil PIIR esitatud piirijoonte asukohad on informatiivsed.

Kihil PIIRIMLEITUD on mõõdistamisel leitud võimalikud
kehtivad piirimärgid.

Koordinaadid L-Est 97 süsteemis.
Kõrgused EH2000 süsteemis.

Objekti nimetus						Tellija		
Kaera tn 2a kinnistu elektriliitumine, Käärdi alevik Elva vald Tartu maakond						LEONHARD WEISS OÜ		
Joonis						Joonise nr		
Maaala geodeetiline mõõdistus						GEO036_10-24		
Möödistas		Ülar Lehiste		03.09.2024	51 78 493	Möödistava		
Kontrollis		Ülar Lehiste		25.10.2024	51 78 493	Staadium		
Projektijuht						Keel		
MTR nr		EEG000154				EST	Leht	Lehti
							1	1