

MAAINSENER OÜ reg. kood 11673280
Majandustegevuse register EEG000185



Tellija **Aino Voro**

Töö nr **GEO 6995**

Tartu maakond, Elva linn, Suvila tn

SUVILA TN 3 REOVEEKANALISATSIOONI JA VEETORUSTIKU LIITUMISPUNKTIDE TEOSTUSMÕÕDISTUS

GEODEETILISTE TÖÖDE ARUANNE

projektijuht **Janis Saks**

geodeet **Janis Saks**

TARTU
August 2024

SISUKORD

1. Geodeetiliste tööde seletuskiri
2. Asukoha skeem M 1:5000
3. Sidumise skeem
4. Teostusjoonis M 1:500 1 lehel

GEODEETILISTE TÖÖDE SELETUSKIRI

1. ÜLDANDMED

Töö nr.: GEO6995

Objekti asukoht: Tartu maakond, Elva linn, Suvila tn

Objekt: Suvila tn 3 reoveekanaliseerimise ja veetorustiku liitumispunktide teostusmöödistus

Tellijä: Aino Vooro

Töö täitja: Maainsener OÜ (Majandustegevuse register EEG000185)

Töö sisu: M 1:500 teostusjoonise koostamine

2. VÄLITÖÖD

Kõrgussüsteem: EH2000

Koordinaatsüsteem: L'EST 97

Kasutatud lähtepunktid: Elva linna kohaliku geodeetilise võrgu punktid

Nr.	X	Y	Z
302	6458180.72	643479.269	57.523
8467	6458229.999	643266.431	60.031

Töö teostas geodeet J. Saks 2024. a augustis.

Geodeetilise võrgu punkti seisukord oli rahuldav. Geodeetilise võrgu punkti koordinaadid on väljastatud Maa-ameti Geodeesiafondist.

Teostusmöödistamisel kasutati elektrontahhümeetrit Trimble S-6 DR300+, möödistusviis tahhümeetriline.

3. KAMERAALTÖÖD

Teostusjoonise on koostanud joonestaja M.Kaljuvee, kasutades CAD paketti MicroStation PowerDraft.

Katastriüksuste piirid on Maa-ameti andmetel seisuga 08.2024.a.


Käesolevas aruandes on *.dgn faili väljatrükk paberil:

M 1: 500 teostusjoonis 1 lehel

Aruanne on koostatud 1 eksemplaris.


Originaalmaterjalid säilitatakse Maainsener OÜ geodeesiabüroo arhiivis

Koostas:...../J. Saks/

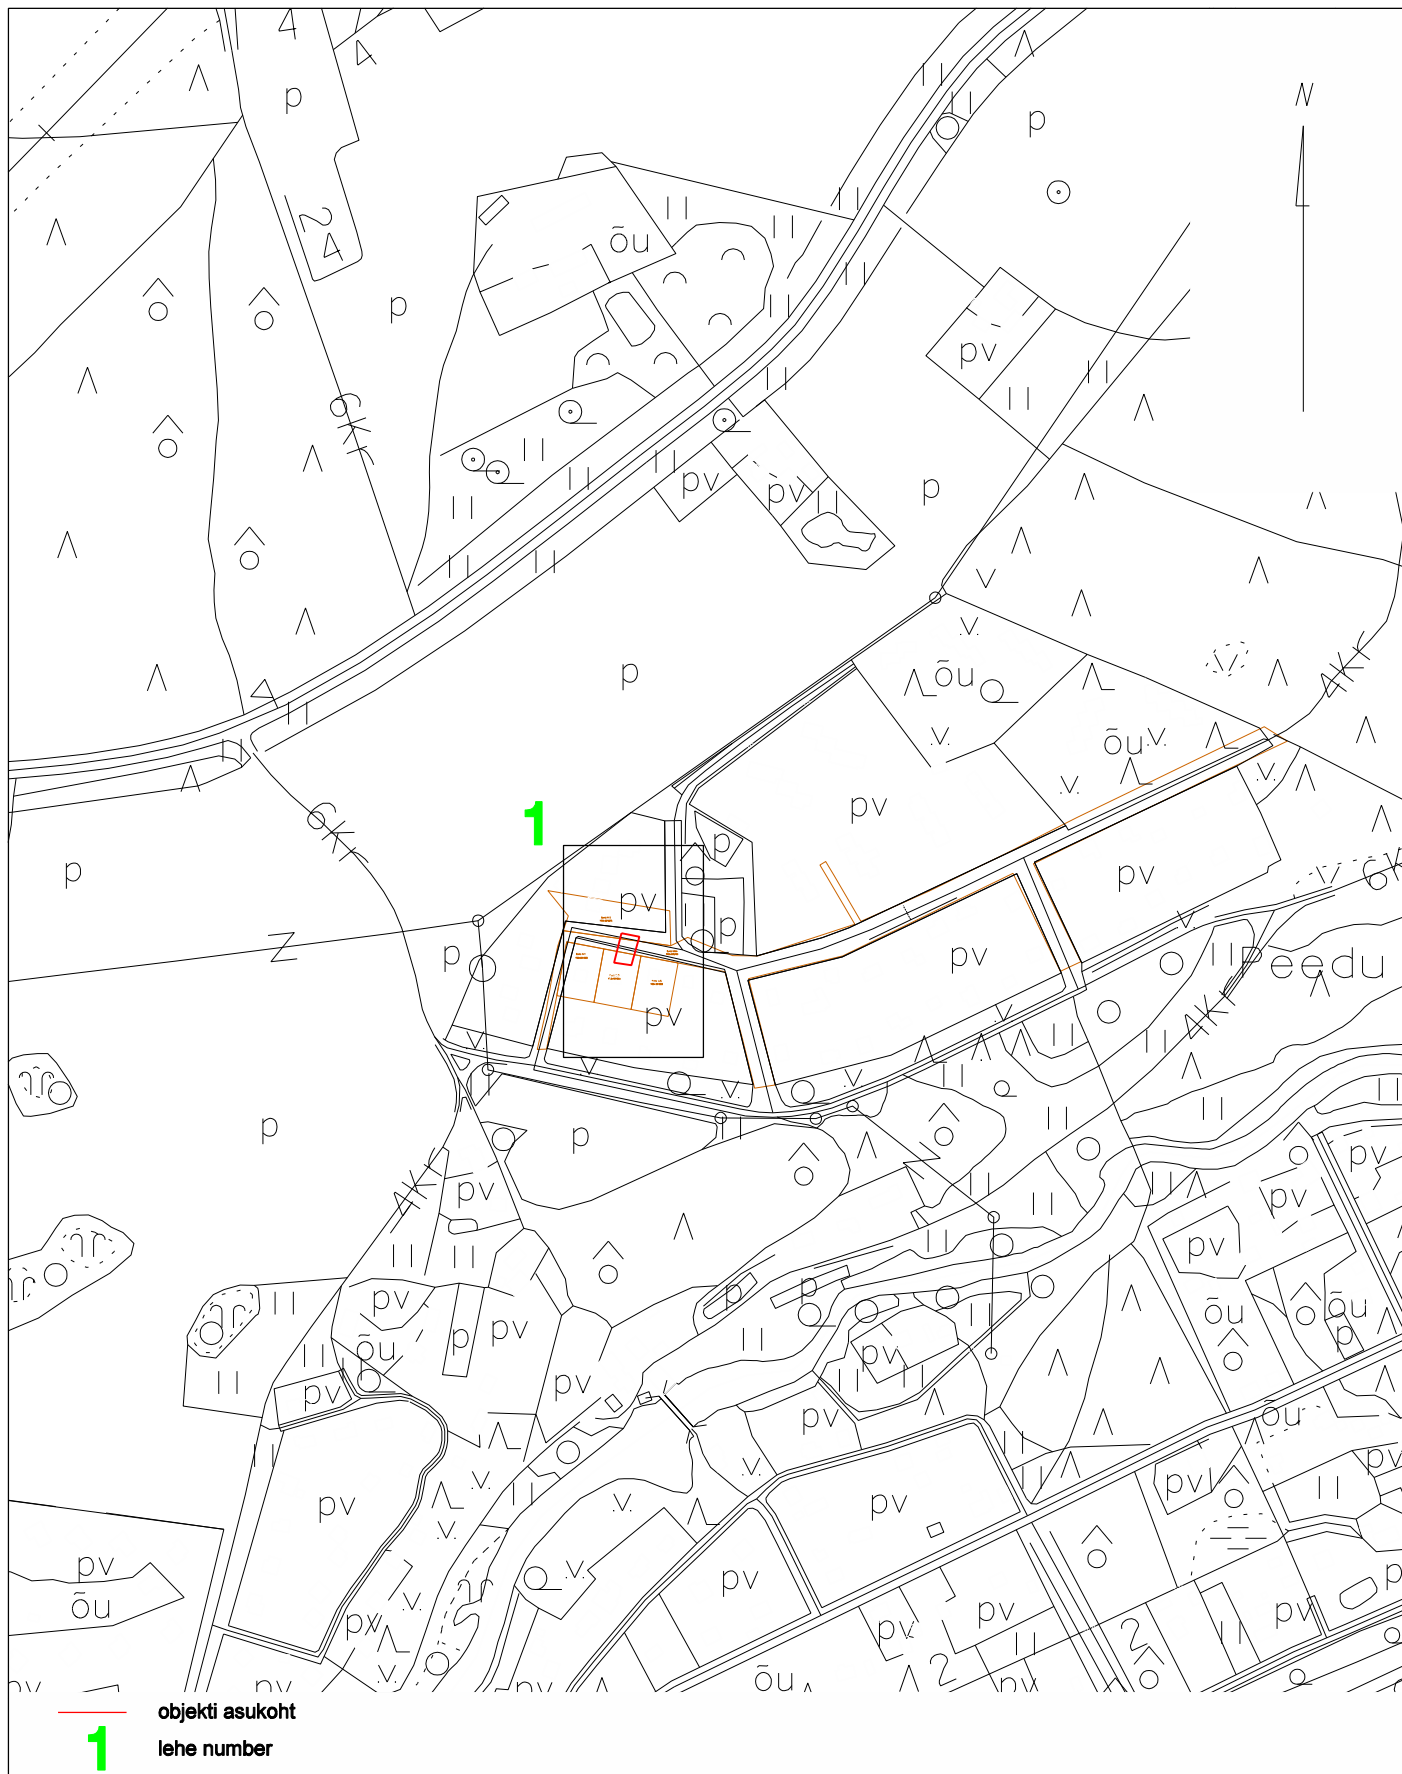

Tartu maakond, Kambja vald, Össu küla, Viljandi mnt 75/1 tel 5171161; info@maainsener.ee , www.maainsener.ee
Majandustegevuse register Nr EEG000185

MAAINSENER OÜ
11673280

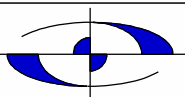

Objekt: Tartu maakond, Elva linn, Suvila tn
Suvila tn 3 reoveekanaliseerimise ja veetorustiku
liitumispunkti teostusmööndus

joonestaja: Margit Kaljuvee

Nimetus: ASUKOHA SKEEM

Välitööd teostatud:
august 2024. a

Lehti: 1

Leht: 1


Tellijä: Aino Voro

M 1: 5000

Töö nr.

GEO 6995

Sidumise skeem

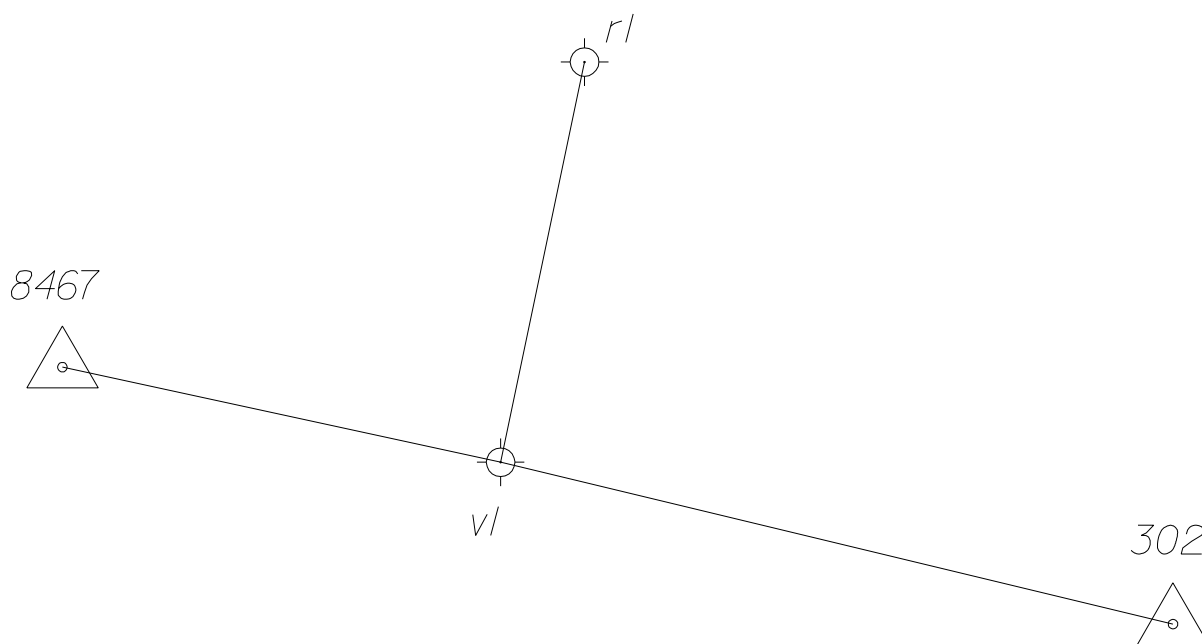


⊙ - käigu punkt

△ - kohalik geodeetiline võrgu punkt

355 - punkti nr.

koostas: J. Saks
geodeet
august 2024

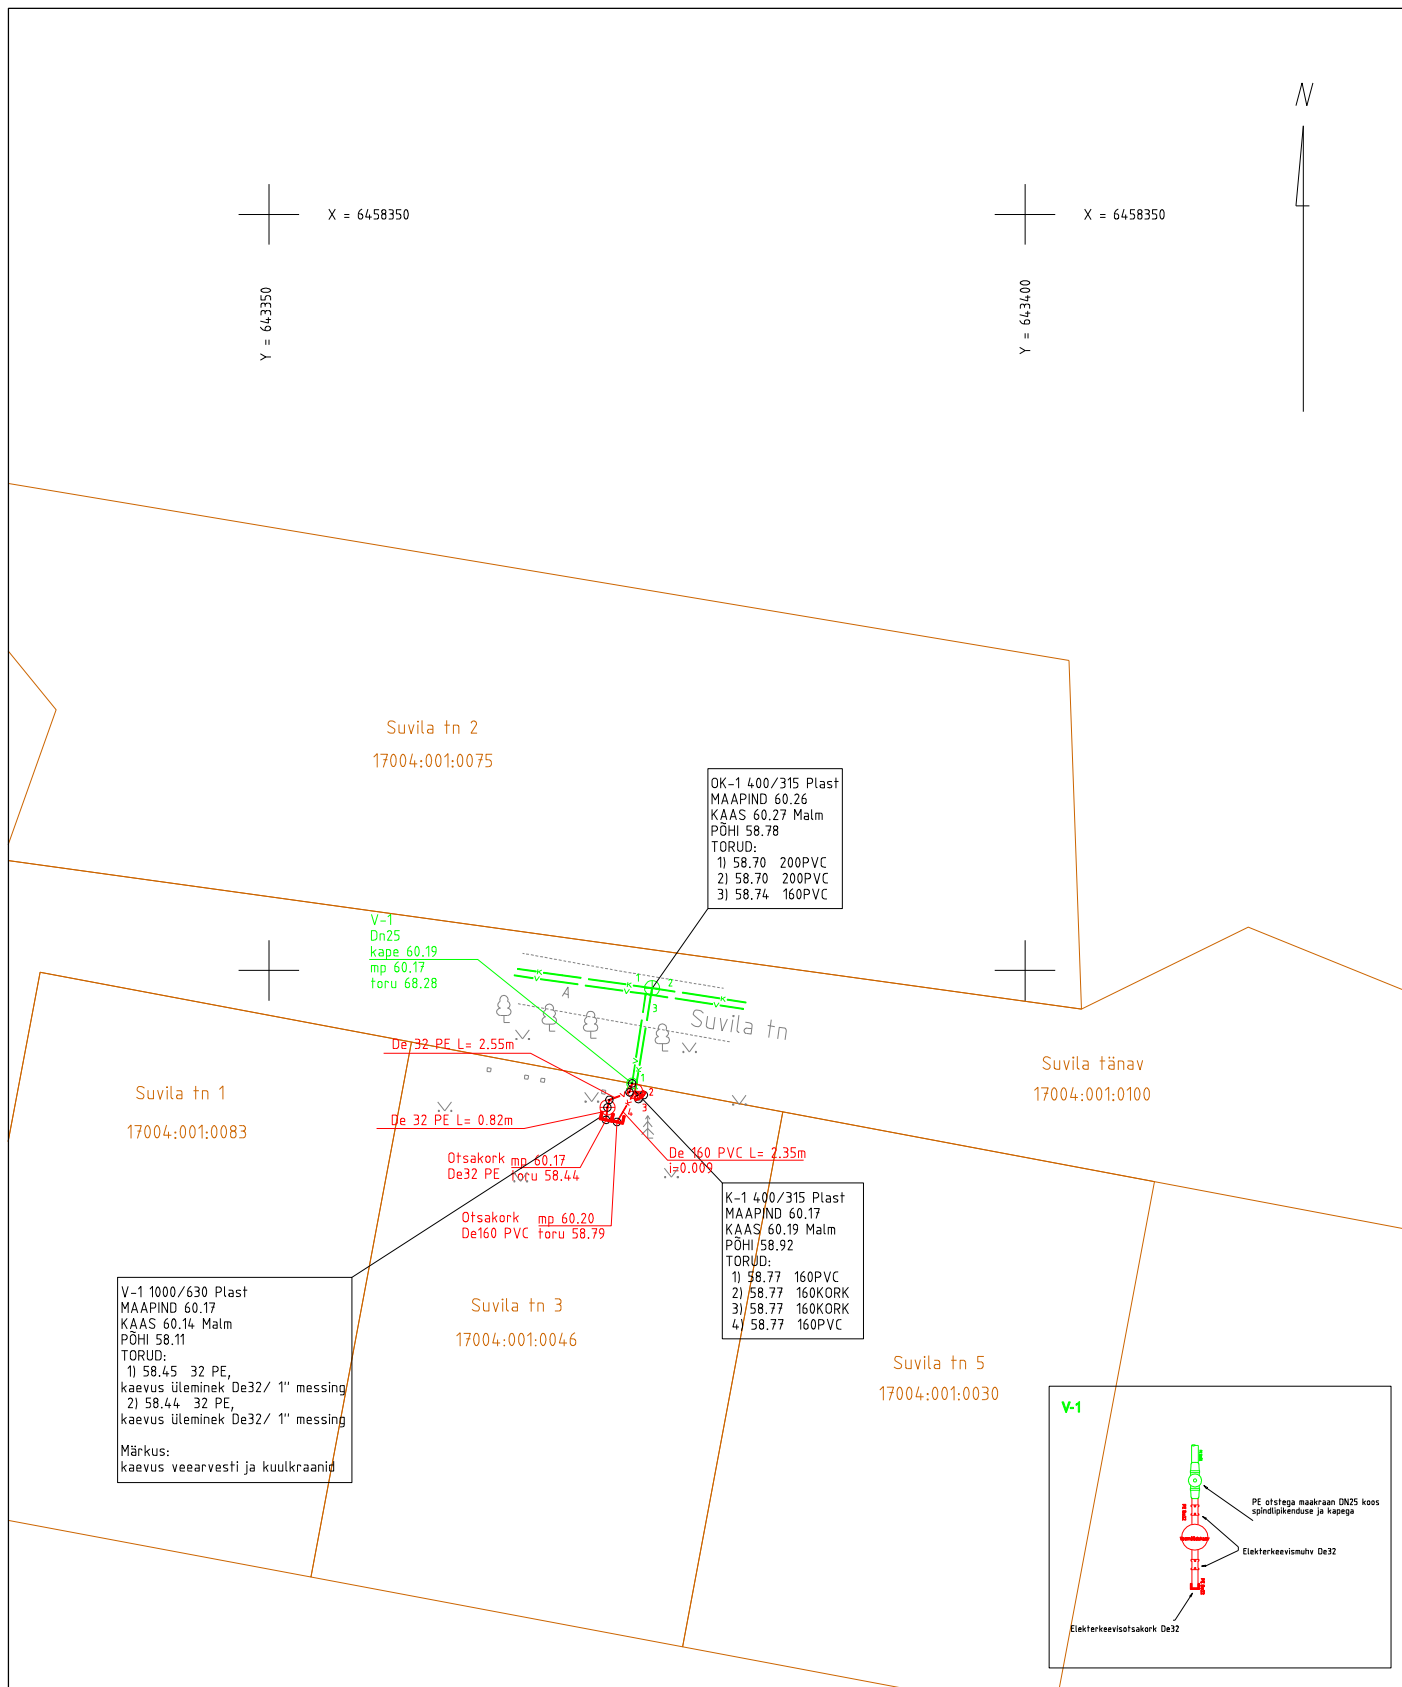

Veetorustik mõõdetud kinnise kaevikuga.
Koordinaadid L-Est 97 süsteemis.
Kõrgused EH2000 süsteemis.

Tartu maakond, Kambja vald, Össu küla, Viljandi mnt 75/1 tel 5171161; info@maainsener.ee , www.maainsener.ee

Majandustegevuse register Nr EEG000185

MAAINSENER OÜ 11673280			Objekt Tartu maakond, Elva linn, Suvila tn		
			Nimetus SUVILA TN 3 REOVEEKANALISATSIOONI JA VEETORUSTIKU LIITUMISPUNKTIDE TEOSTUSMÕODISTUS		
projektijuht	Janis Saks		Välitööd teostatud	Lehti	Leht
geodeet	Janis Saks		august 2024. a	1	1
joonestaja	Margit Kaljuvee		Töö nr.		
Tellija	Aino Vooro		M 1: 500 GEO 6995		