

TELLIJA: Enefit Connect

Maa-ala geodeetiline  
möödistus

## Õuna tn 1a elektriliitumise, Elva linn Tartu maakond

Geodeet: Ülar Lehiste

Nr GEO037\_10-24


Otepää  
oktoober 2024

LEONHARD WEISS OÜ	GEO037_10-24	Õuna tn 1a elektriliitumise, Elva linn Tartu maakond	31.10.2024	lk 2/5
----------------------	--------------	--	------------	--------

## Sisukord

1. Asukoht.....	3
2. Seletuskiri .....	4
2.1 ÜLDANDMED.....	4
2.2 Geodeetilised lähtepunktide andmed .....	4
2.3 Kasutatud varasemad tööd .....	4
2.4 Kasutatud seadmed.....	4
2.5 Katastriandmed .....	4
2.6 Üleantavate materjalide loetelu .....	4
LISAD JA JOONISED .....	5

## 1. Asukoht

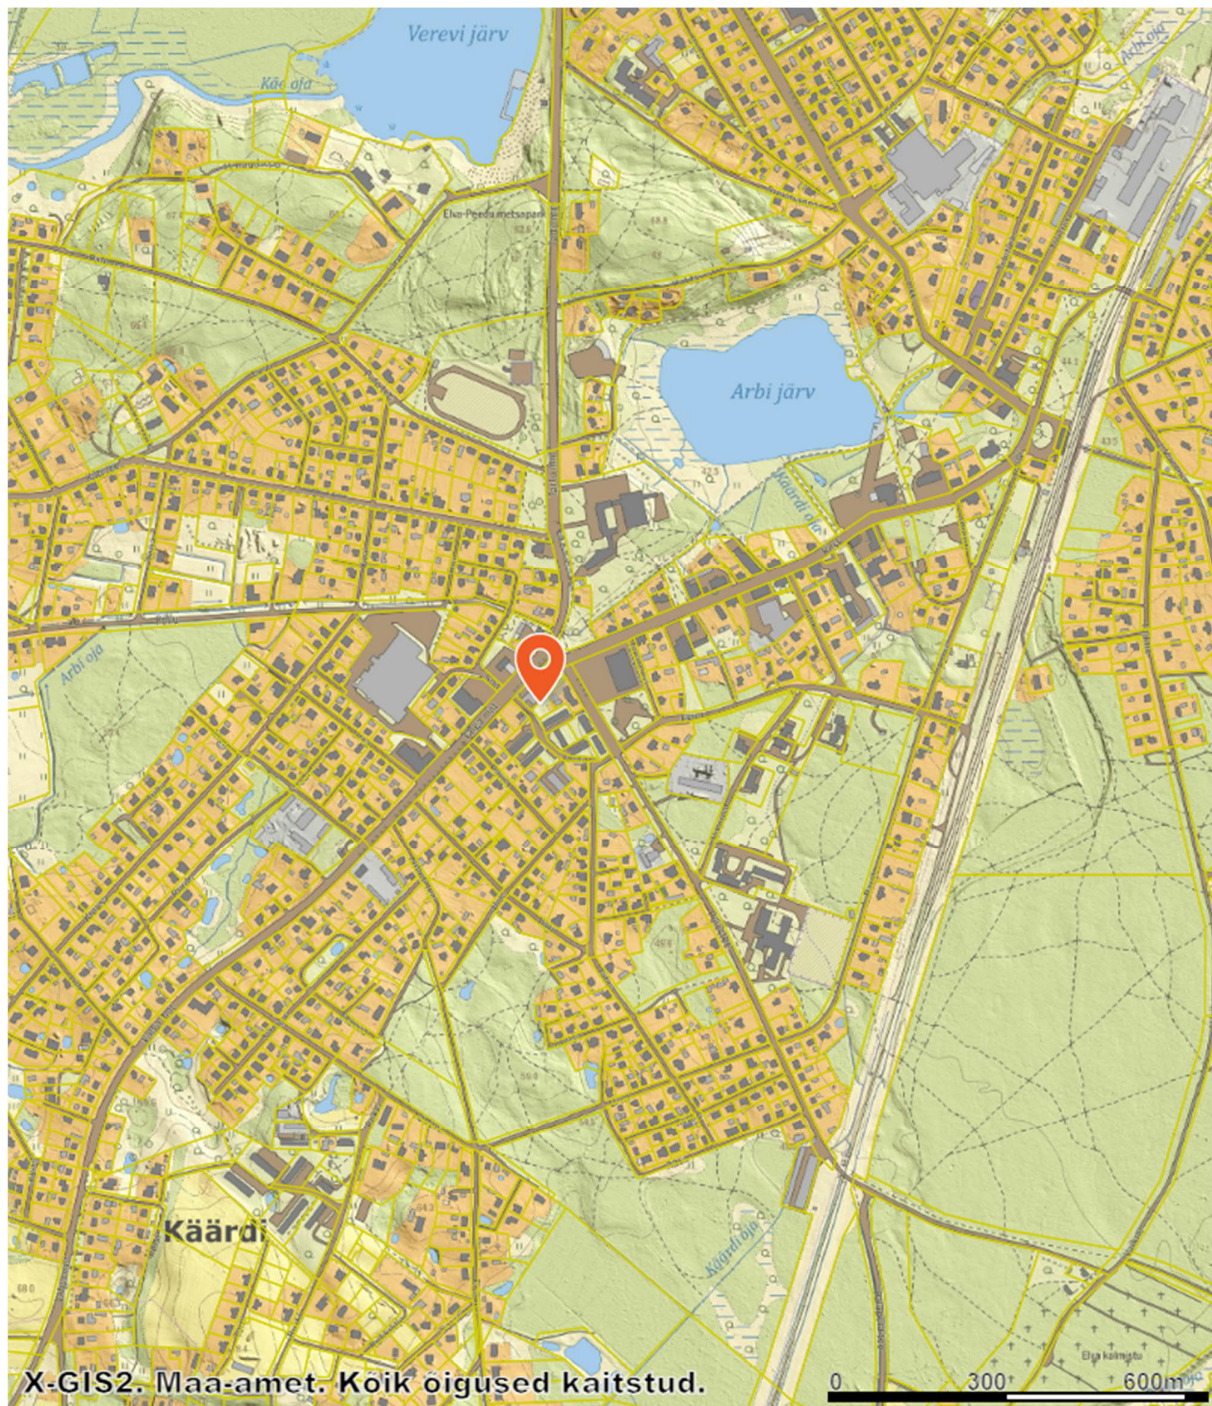

LEONHARD WEISS OÜ	GEO037_10-24	Õuna tn 1a elektriliitumise, Elva linn Tartu maakond	31.10.2024	lk 4/5
----------------------	--------------	--	------------	--------

## 2. Seletuskiri

### 2.1 ÜLDANDMED

Töö nr.: GEO037\_10-24

Objekti asukoht: Elva vald Tartu maakond

Objekt: Õuna tn 1a elektriliitumise

Tellija: Enefit Connect

Töö täitja: LEONHARD WEISS OÜ (Litsents: MTR EEG000154)

Töö teostas geodeet Ülar Lehiste (Kutsetunnistus 111142, tase 6)

Välitööd 28.10.2024

Kameraaltööd 31.10.2024

Töö sisu: M 1:500 Maa-ala geodeetiline mõõdistus.

### 2.2 Geodeetilised lähtepunktide andmed

Kõrgussüsteem: EH2000

Koordinaatsüsteem: L'EST 97

Kasutatud lähtepunktid: Trimble VRS Now GNSS püsijaam.

### 2.3 Kasutatud varasemad tööd

Töö nr 06155 OÜ K&M Projektpüroo

Töö nr: 1252-24GEO Osaühing KG-Büroo

### 2.4 Kasutatud seadmed

Elektrirajatise mõõdistamisel on kasutatud kaheagedusliku GPS-seadet Carlson BRx7 ja

Trimble elektrontahhümeetrit S6 Robotic.

Joonis koostatud graafikaprogrammiga ZWCAD 2024 Pro.


### 2.5 Katastriandmed

31.10 2024 seisuga

### 2.6 Üleantavate materjalide loetelu

LEONHARD WEISS OÜ	GEO037_10-24	Õuna tn 1a elektriliitumise, Elva linn Tartu maakond	31.10.2024	lk 5/5
----------------------	--------------	--	------------	--------


## LISAD JA JOONISED

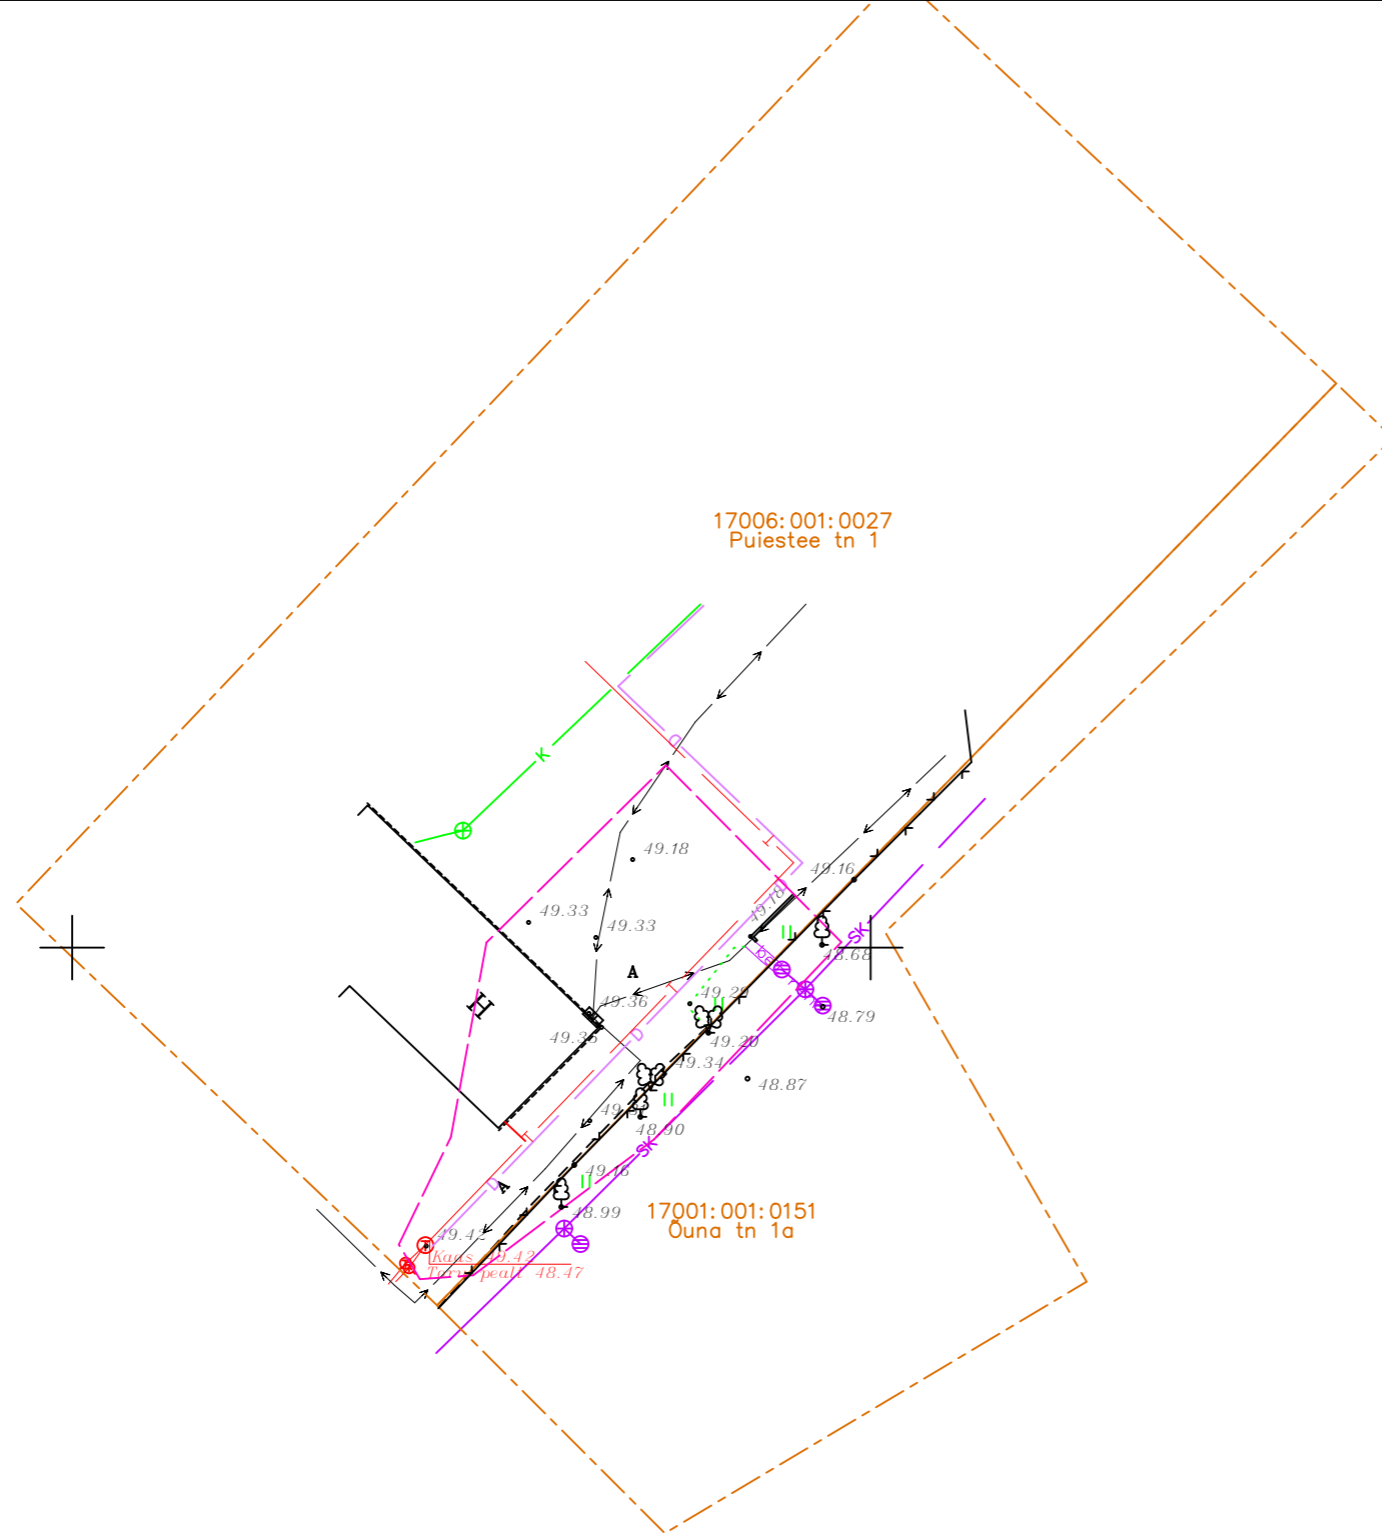

x= 6455800  
y= 641350

Katastriüksuste piirid on Maa-ameti 31.10.2024 seisuga  
Kihil PIIR esitatud piirijoonte asukohad on informatiivsed.

Koordinaadid L-Est 97 süsteemis.  
Kõrgused EH2000 süsteemis.

Objekti nimetus					Tellija		
<b>Õuna tn 1a elektriliitumise, Elva linn Tartu maakond</b>					LEONHARD WEISS OÜ		
 <b>LEONHARD WEISS</b> www.leonhard-weiss.ee energy@leonhard-weiss.com Telefon +372 715 4100 EL10665798-0001					Joonise nr		
					GEO037_10-24		
Möödistas		Ülar Lehiste	28.10.2024	51 78 493	Möötkava	M 1:500	
Kontrollis		Ülar Lehiste	31.10.2024	51 78 493	Staadium		
Projektijuht					Keel	Leht	Lehti
MTR nr		EEG000154			EST	1	1