

TELLIJA: Enefit Connect

**Maa-ala geodeetiline
möödistus**

**Nisu tn 1 liitumine elektrivõrguga, Käärdi alevik Elva
vald Tartu maakond**

Geodeet: Ülar Lehist

Nr GEO042_11-24

Otepää
november 2024

LEONHARD WEISS OÜ	GEO042_11-24	Nisu tn 1 liitumine elektrivõrguga, Käärdi alevik Elva vald Tartu maakond	08.01.2025	lk 2/5
----------------------	--------------	--	------------	--------

Sisukord

1.	Asukoht.....	3
2.	Seletuskiri	4
2.1	ÜLDANDMED.....	4
2.2	Geodeetilised lähtepunktide andmed	4
2.3	Kasutatud varasemad tööd	4
2.4	Kasutatud seadmed.....	4
2.5	Katastriandmed	4
2.6	Üleantavate materjalide loetelu	4
	LISAD JA JOONISED	5

LEONHARD WEISS OÜ	GEO042_11-24	Nisu tn 1 liitumine elektrivõrguga, Käärdi alevik Elva vald Tartu maakond	08.01.2025	lk 3/5
----------------------	--------------	--	------------	--------

1. Asukoht



LEONHARD WEISS OÜ	GEO042_11-24	Nisu tn 1 liitumine elektrivõrguga, Käärdi alevik Elva vald Tartu maakond	08.01.2025	lk 4/5
----------------------	--------------	--	------------	--------

2. Seletuskiri

2.1 ÜLDANDMED

Töö nr.: GEO042_11-24

Objekti asukoht: Käärdi alevik Elva vald Tartu maakond

Objekt: Nisu tn 1 liitumine elektrivõrguga

Tellija: Enefit Connect

Töö täitja: LEONHARD WEISS OÜ (Litsents: MTR EEG000154)

Töö teostas geodeet Ülar Lehiste (Kutsetunnistus 111142, tase 6)

Välitööd 11.11.2024

Kameraaltööd 08.01.2025

Töö sisu: M 1:500 Maa-ala geodeetiline mõõdistus.

2.2 Geodeetilised lähtepunktide andmed

Kõrgussüsteem: EH2000

Koordinaatsüsteem: L'EST 97

Kasutatud lähtepunktid: Trimble VRS Now GNSS püsijaam.

2.3 Kasutatud varasemad tööd

Töö nr MP958/22G MÄGER POEGADEGA OÜ

Töö nr: MP1254/24G MÄGER POEGADEGA OÜ

2.4 Kasutatud seadmed

Elektrirajatise mõõdistamisel on kasutatud kaheagedusliku GPS-seadet Carlson BRx7 ja

Trimble elektrontahhümeetrit S6 Robotic.

Joonis koostatud graafikaprogrammiga ZWCAD 2024 Pro.


2.5 Katastriandmed

08.01. 2025 seisuga

2.6 Üleantavate materjalide loetelu

LEONHARD WEISS OÜ	GEO042_11-24	Nisu tn 1 liitumine elektrivõrguga, Käärdi alevik Elva vald Tartu maakond	08.01.2025	lk 5/5
----------------------	--------------	--	------------	--------

LISAD JA JOONISED

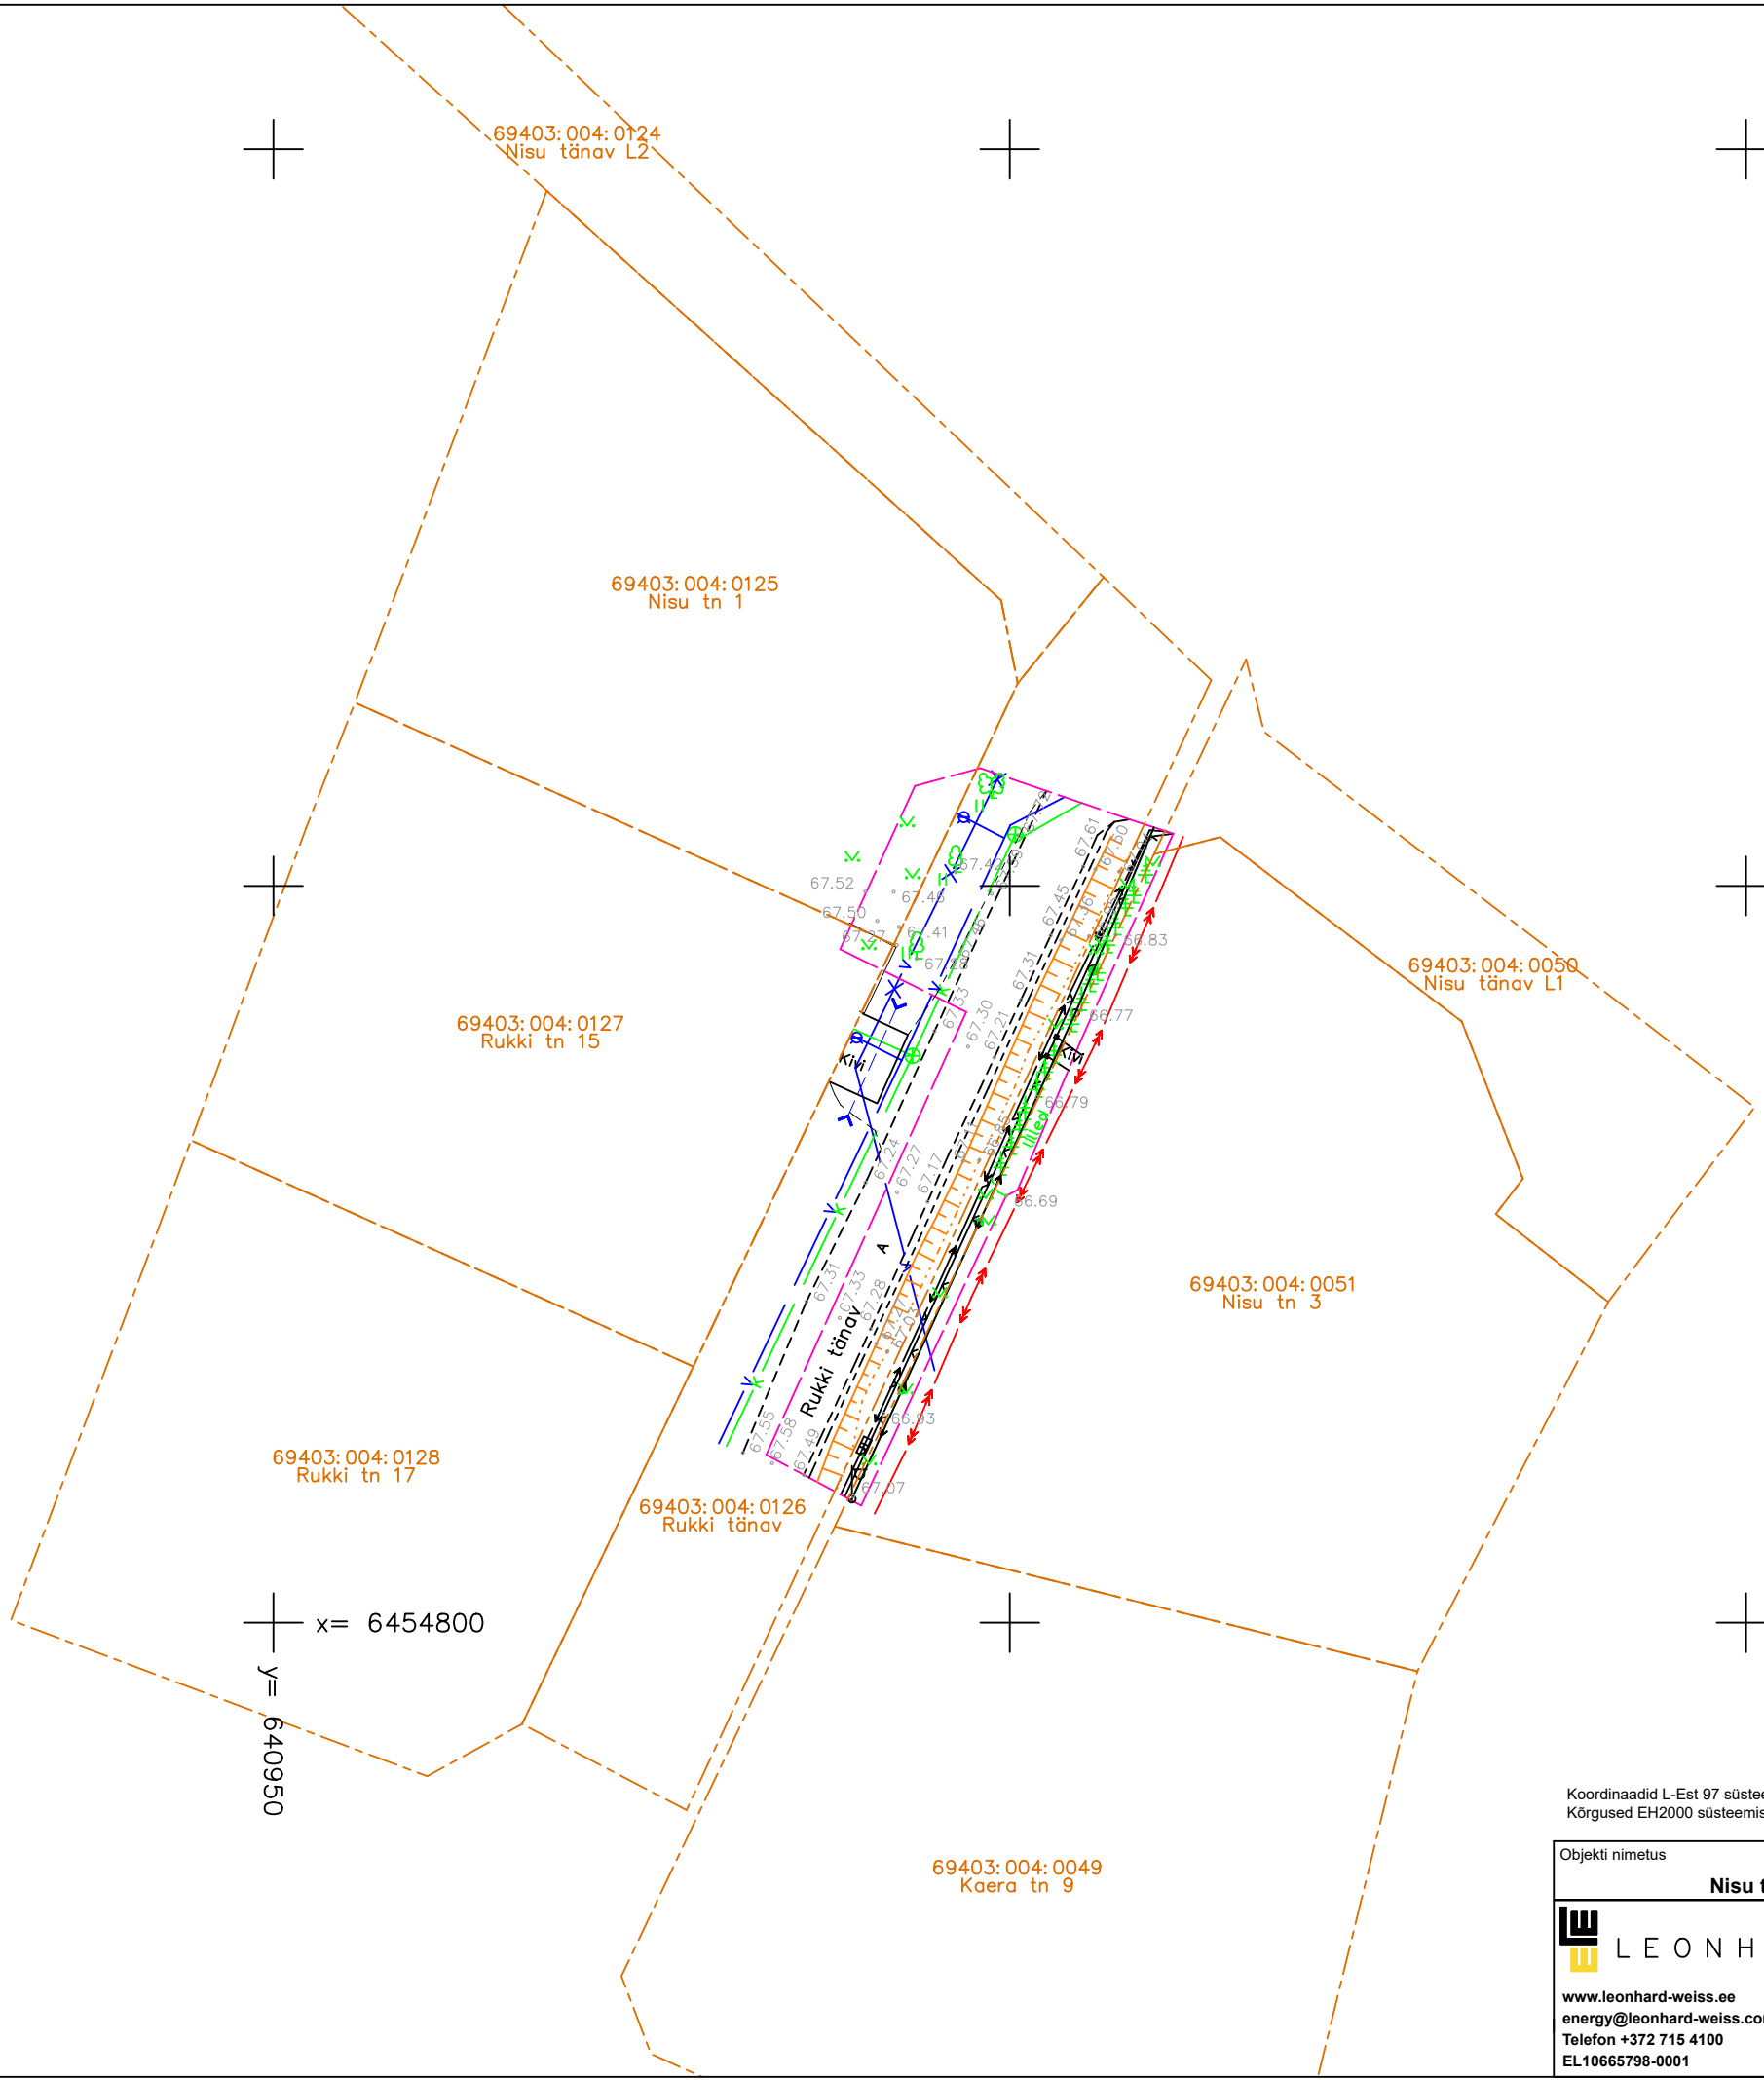

Katastriüksuste piirid on Maa-ameti 08.01.2025 seisuga
Kihil PIIR esitatud piirijoonte asukohad on informatiivsed.
Kihil PIIRIMLEITUD on mõõdistamisel leitud võimalikud
kehtivad piirimärgid.

Koordinaadid L-Est 97 süsteemis.
Kõrgused EH2000 süsteemis.

Objekti nimetus					Tellija				
Nisu tn 1 liitumine elektrivõrguga, Käärdi alevik Elva vald Tartu maakond					LEONHARD WEISS OÜ				
LEONHARD www.leonhard-weiss.ee energy@leonhard-weiss.com Telefon +372 715 4100 EL10665798-0001		Joonis			Joonise nr				
		W E I Maala geodeetiline mõõdistus			GEO042_11-24				
		Mõõdistas	Ülar Lehiste	11.11.2024	51 78 493	Mõõtkava		M 1:500	
		Kontrollis	Ülar Lehiste	08.01.2025	51 78 493	Staadium			
		Projektijuht				Keel	Leht	Lehti	
		MTR nr	EEG000154			EST	1	1	