

**TARTU MAAKOND
ELVA VALD
ELVA LINN**

**Käärdi tee tänavavalgustuse ümberehituse
teostusjoonis**

Geodeetiliste uurimustööde aruanne
koostatud märts 2025.a.

Vastutab: / Kunnar Kasepuu /


SISUKORD

Dokumendi nimetus	lk
1. Tiitelleht	
2. Sisukord	
3. Asukohaskeem	3
4. Seletuskiri	4
5. Teostusjoonis M 1:500	5

ASUKOHASKEEM

Tartu maakond, Elva vald, Elva linn

M1:10 000

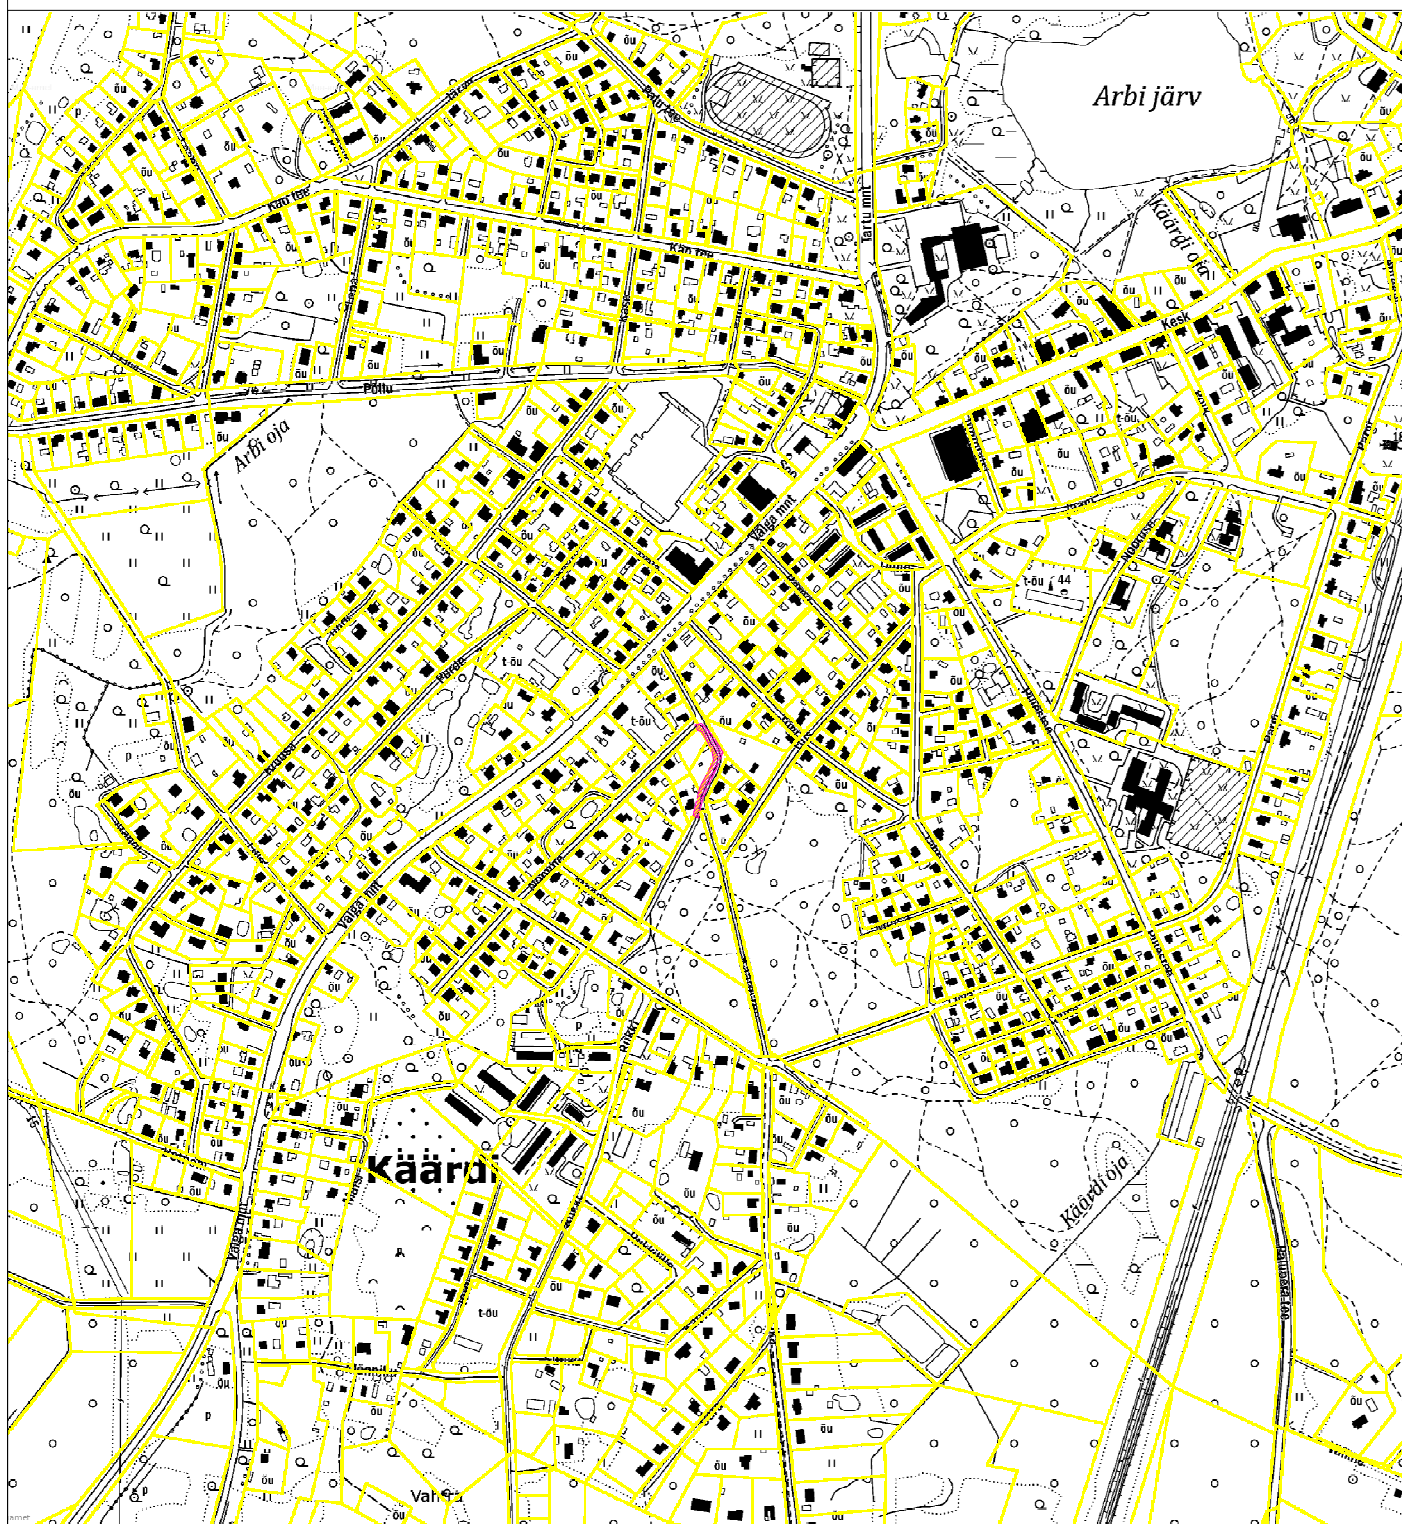

LEPPEMÄRGID



- mõõdistatav ala
- katastriüksuse piir

Koostas:
21.03.2025.a.

K.Kaldoja

GEODEETILISTE TÖÖDE SELETUSKIRI

Töö tellija:	Pental Elekter OÜ
Töö nimetus:	Käärdi tee tänavavalgustuse ümberehitus
Töö nr:	25071T
Objekti asukoht:	Tartu maakond, Elva vald, Elva linn
Töö sisu:	ehitusjärgse teostusjoonise koostamine
Mõõdistamise viis:	instrumentaalne
Täpsusklass:	M 1:500
Mõõdistusaeg:	märts 2025
Kameraaltööd:	märts 2025
Töö teostaja:	<u>Kurmet Kivioja, Kaia Kaldoja</u> OÜ Aabenest, reg.kood 11205308 Geodeetilised- ja kartograafilised tööd 579MA MTR registreering EEG000084
Kasutatud instrumendid:	Elektrontahhümeeter Trimble S6 DR Plus, GPS seade Trimble R10. Digitaalplaan on koostatud programmis AutoCad Civil3D 2013.
Lähtematerjal:	Horisontaal- ja vertikaalmõõdistamise lähtepunktid rajatud GPS seadmega, L-EST koordinaatsüsteemis Trimble® VRS Now GNSS püsijaamade võrk. Eesti geoidi mudel EST-GEOID 2017. Tallinna Tehnikaülikool 2017. Ellmann A, Märdla S ja Oja T
Tehnovõrgud:	kantud plaanile mõõdistusandmete alusel
Kasutatud tööd:	-
Märkus:	Koordinaadid L-EST'97 süsteemis, kõrgused EH2000 Töö on kontrollitud ja vastab MKM määrusele "Topo- geodeetilisele uuringule ja teostusmõõdistamisele esitatavad nõuded"
Üleantavad materjalid:	geodeetiliste tööde aruande toimik pdf formaadis, digitaalinfo AutoCAD 2007 (*.dwg) formaadis

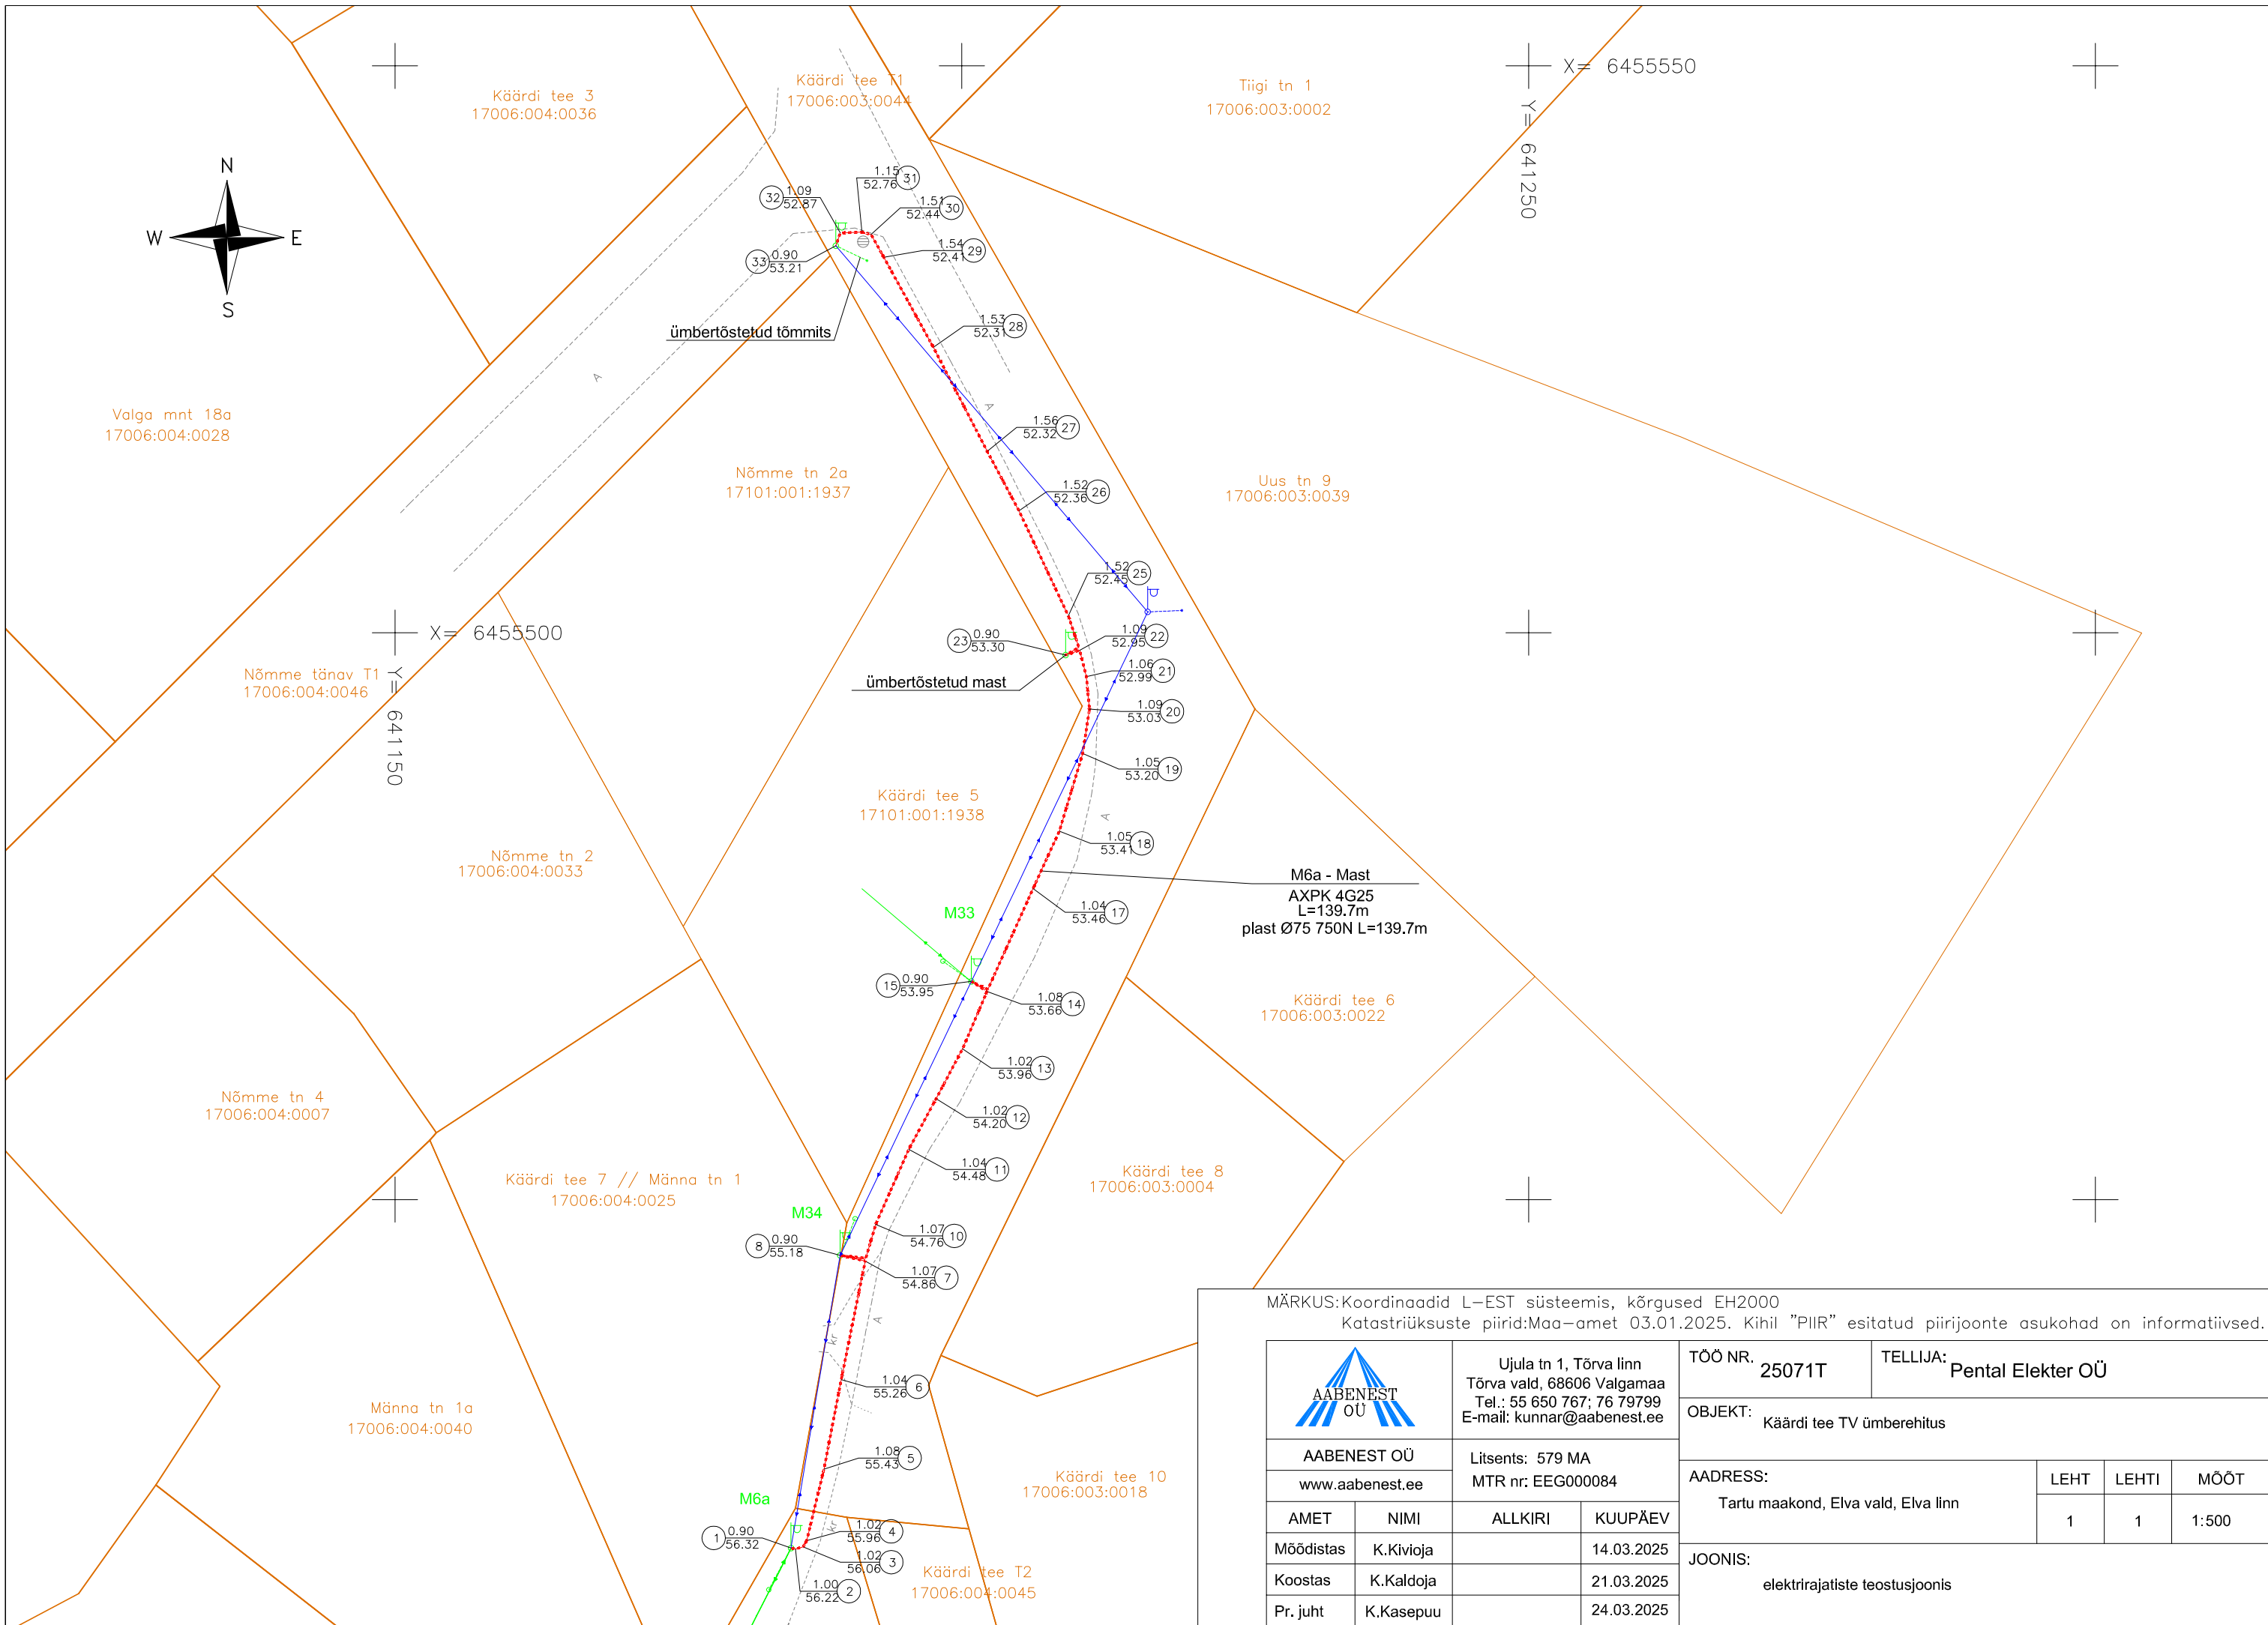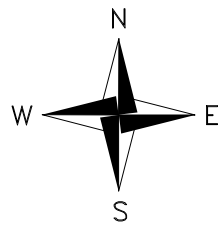

MÄRKUS:Koordinaadid L-EST süsteemis, kõrgused EH2000
Katastriüksuste piirid:Maa-amet 03.01.2025. Kihil "PIIR" esitatud piirijoonte asukohad on informatiivsed.

		Ujula tn 1, Tõrva linn Tõrva vald, 68606 Valgamaa Tel.: 55 650 767; 76 79799 E-mail: kunnar@aabenest.ee		TÖÖ NR. 25071T		TELLIJA: Pental Elekter OÜ						
AABENEST OÜ		Litsents: 579 MA MTR nr: EEG000084		OBJEKT: Käärdi tee TV ümberehitus								
www.aabenest.ee												
AMET		NIMI		ALLKIRI		KUUPÄEV		AADRESS: Tartu maakond, Elva vald, Elva linn		LEHT	LEHTI	MÖÖT
Möödistas		K.Kivioja				14.03.2025				1	1	1:500
Koostas		K.Kaldoja				21.03.2025				JOONIS: elektrirajatiste teostusjoonis		
Pr. juht		K.Kasepuu				24.03.2025						