



MAAINSENER OÜ reg. kood 11673280
Majandustegevuse register EEG000185



Tellija **Raido Valk**

Töö nr **GEO 7220**

Tartu maakond, Elva vald, Rämsi küla

TIIDRIKU TEE 11

GEODEETILINE ALUSPLAAN

GEODEETILISTE TÖÖDE ARUANNE

projektijuht **Janis Saks**

geodeet **Janis Saks**

TARTU
Aprill 2025

SISUKORD

1. Geodeetiliste tööde seletuskiri
2. Asukoha skeem M 1:5000
3. Sidumise skeem
4. Geodeetiline alusplaan M 1:500 1 lehel
5. Kooskõlastused

GEODEETILISTE TÖÖDE SELETUSKIRI

1. ÜLDANDMED

Töö nr.: GEO7220

Objekti asukoht: Tartu maakond, Elva vald, Rämsi küla

Objekt: Tiidriku tee 11 geodeetiline alusplaan

Tellija: Raido Valk

Töö täitja: Maainsener OÜ (Majandustegevuse register EEG000185)

Töö sisu: Maa-ala mõõdistamine, M 1:500 plaani koostamine

2. VÄLITÖÖD

Kõrgussüsteem: EH2000

Koordinaatsüsteem: L'EST 97

Kasutatud lähtepunktid: Trimble VRS Now GNSS püsijaam

Töö teostas geodeet J. Saks 2025. a aprillis.

Mõõdistuse aluspunktide koordinaadid määrati GPS tehnoloogiaga, kasutades kahesageduslikku GPS-seadet Trimble R8.

Situatsiooni mõõdistamisel kasutati elektrontahhümeetrit Trimble S5 2“ DRPlus Robotic, mõõdistusviis tahhümeetriline.

GPS mõõdistatud punktide täpsus geodeetilise põhivõrgu suhtes mahtus vahemikku 0.03m-0.05m.

3. KAMERAALTÖÖD

Geodeetilise alusplaani on koostanud joonestaja M.Kaljuvee, kasutades CAD paketti MicroStation PowerDraft.

Katastriüksuste piirid on Maa-ameti andmetel seisuga 04.2025.a.


Käesolevas aruandes on *.dgn faili väljatrükk paberil:

M 1: 500 geodeetiline alusplaan 1 lehel

Aruanne on koostatud 1 eksemplaris.

Originaalmaterjalid säilitatakse Maainsener OÜ geodeesiabüroo arhiivis

Koostas:...../J.Saks/

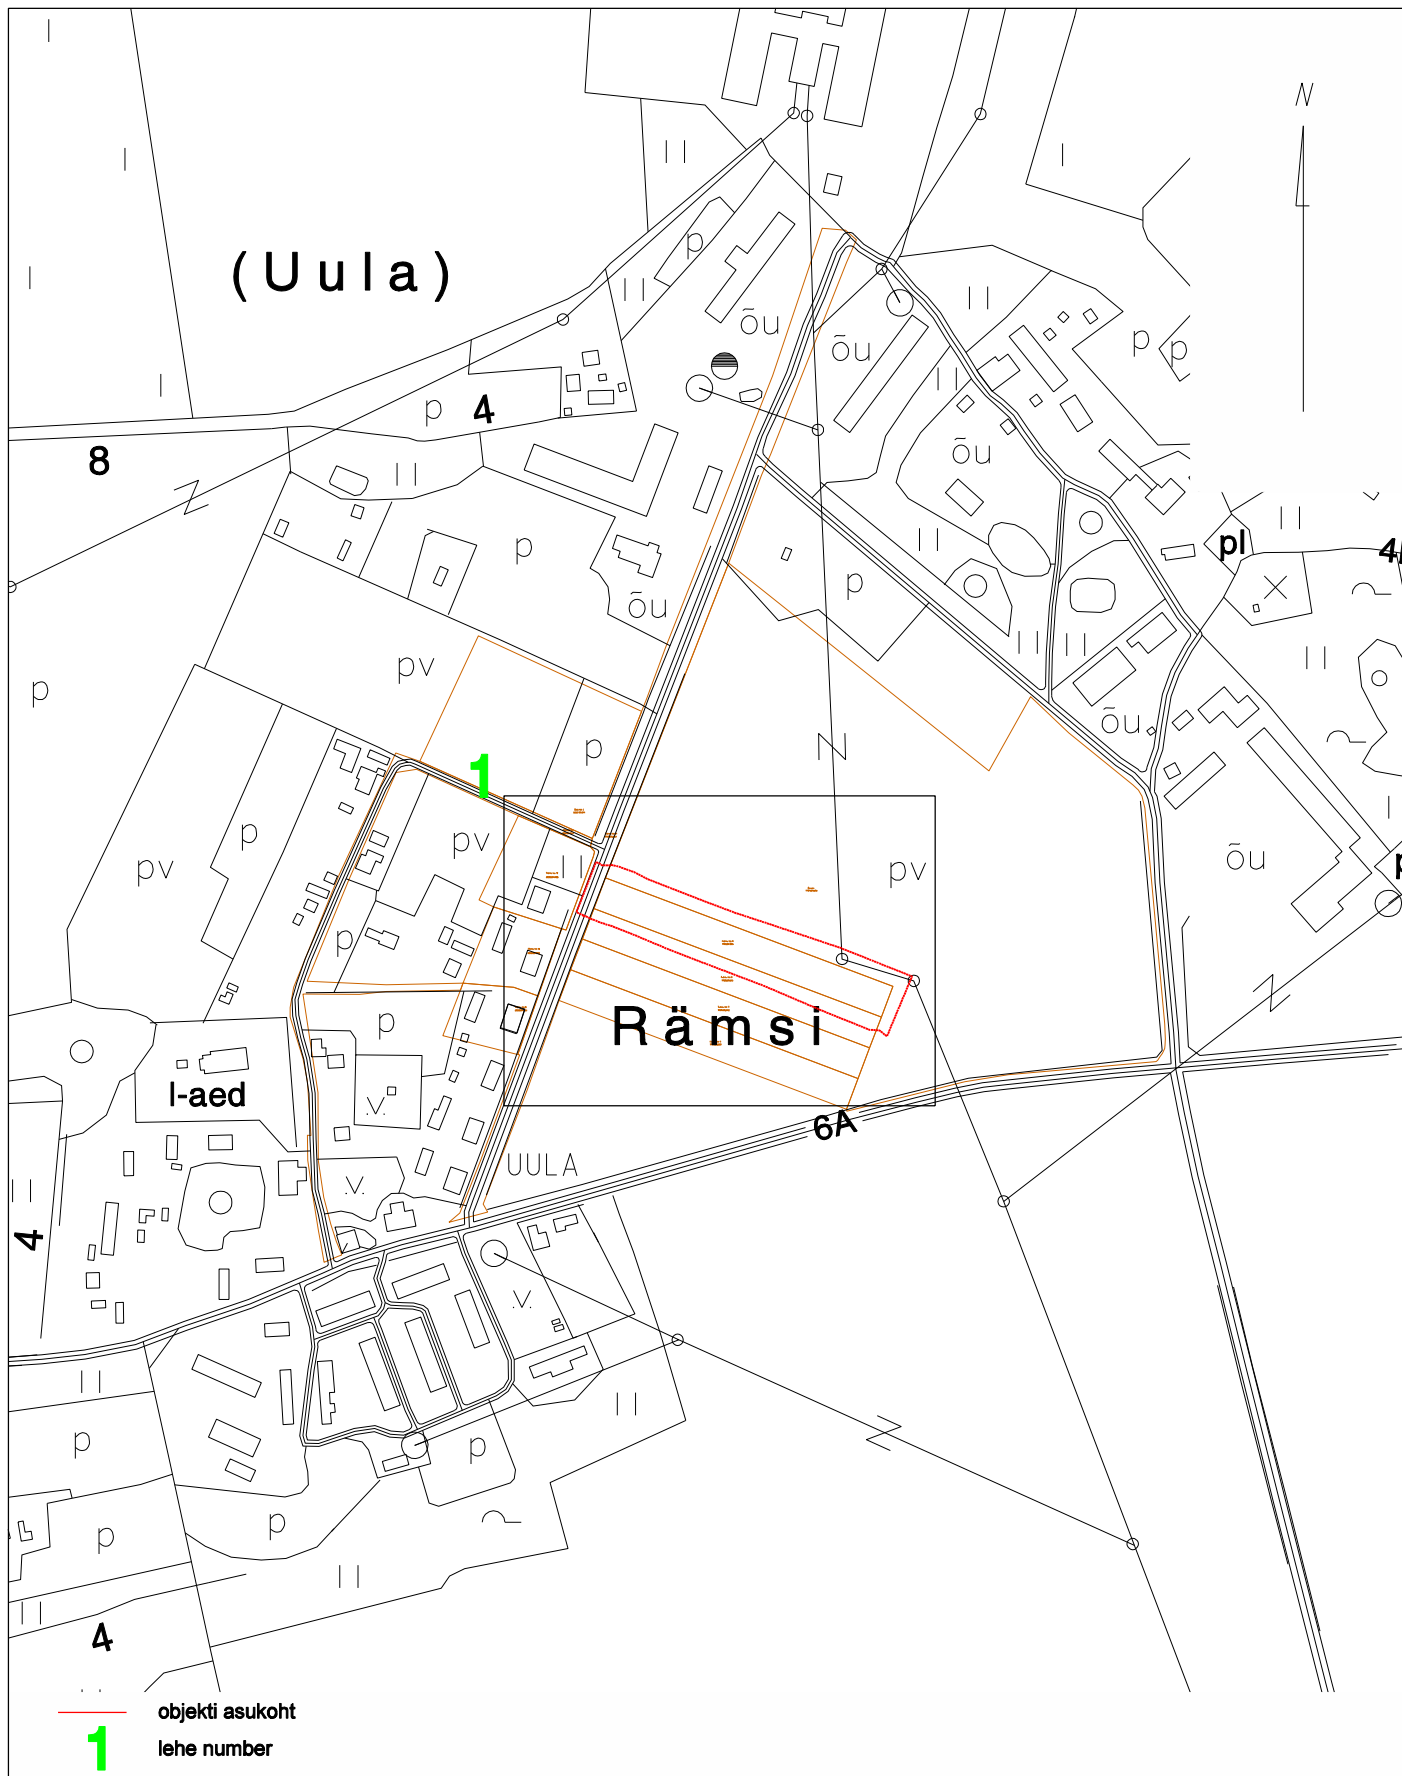



Tartu maakond, Kambja vald, Össu küla, Viljandi mnt 75/1 tel 5171161; info@maainsener.ee , www.maainsener.ee

Majandustegevuse register Nr EEG000185

MAAINSENER OÜ 11673280		Objekt: Tartu maakond, Elva vald, Rõmsi küla Tiidriku tee 11 geodeetiline alusplaan	
joonestaja: Margit Kaljuvee		Nimetus: ASUKOHA SKEEM	
Tellija: Raido Valk		Välitööd teostatud: aprill 2025. a M 1: 5000	Lehti: 1 Leht: 1
		Töö nr.	GEO 7220

Sidumise skeem

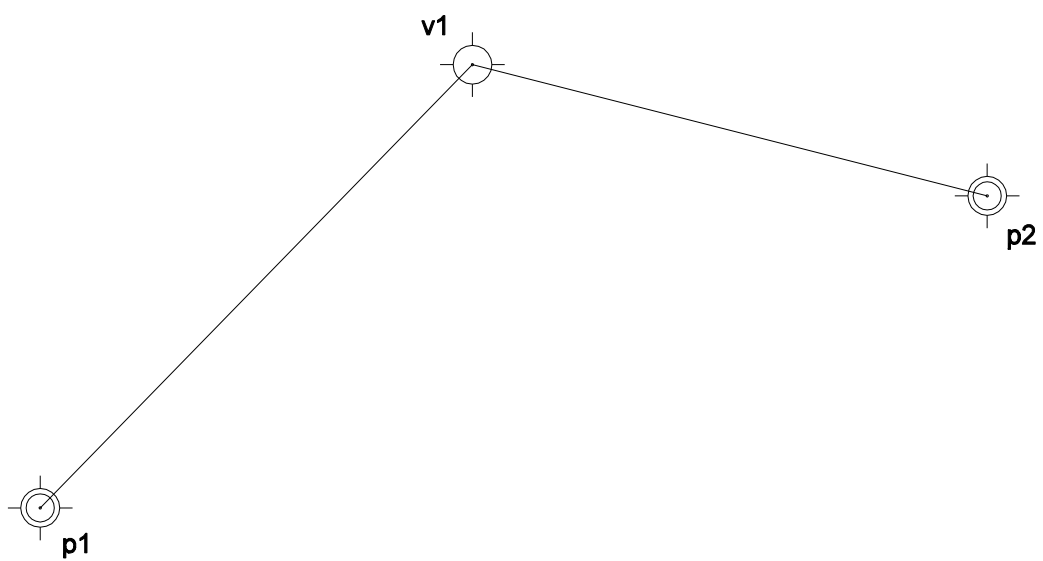

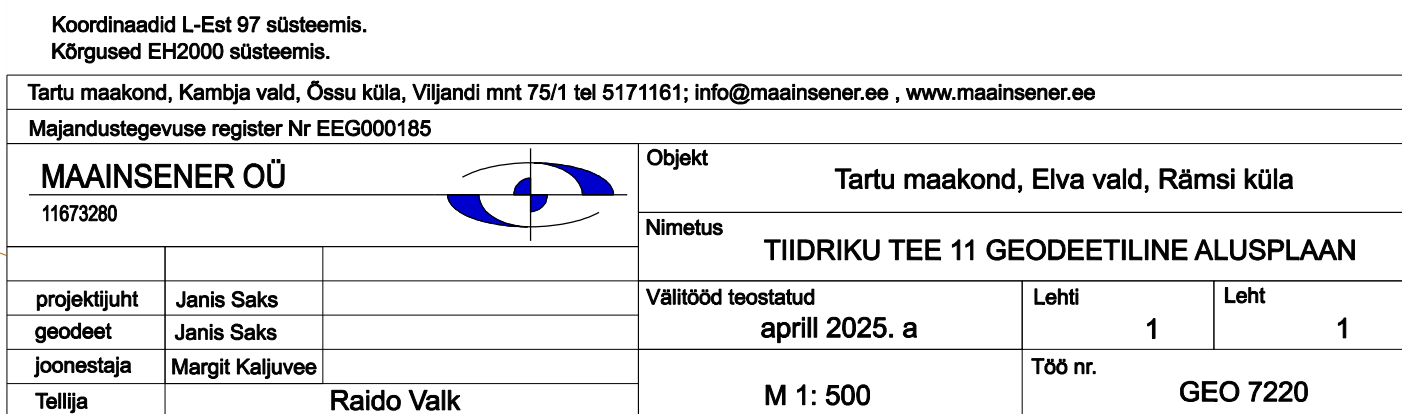

AS Emajõe Veevärk
Emajõe Waterworks Ltd
Reg nr 11044696

Sõbra 56, 50106 Tartu, Estonia
Tel: +372 731 1840
evv@evv.ee
www.evv.ee

Ülevaatamise otsus nr: 25-02020

Ülevaatamise otsuse kuupäev: 25.04.2025

Töö nimetus: Tiidriku tee 11 kinnistu geoalus

Töö nr: GEO7220

Töö staadium: Geoalus

Töö asukoht: Tartumaa, Elva vald, Rämsi küla, Tiidriku tee

Töö tellija: Raido Valk

Töö teostanud ettevõtte nimetus, registrikood, aadress: Maainsener OÜ, 11673280, Tartumaa, Kambja vald, Õssu küla, Viljandi mnt 75/1

Ülevaatamise otsuse tingimused:

Üle vaadatud.

Ülevaatamise otsuse väljastaja:
MARIS TIIVOJA

Tere

Teie pöördumine VAH-149626 "Võrgu asukohaandmete tellimine Tartu maakond, Elva vald, Rääsi küla, Tiidriku tee 11" on lahendatud resolutsiooniga: **Tehtud**.

Lahendaja selgitus: Antud mõõtealas puuduvad Elektrilevi OÜ omandikuuluvusega maa-alused elektripaigaldised.

Väljastame kaardivaate DXF failina ning täiendavaid teostusjooniseid väljastada ei ole.

Kaardivaade ei ole geodeetiliselt täpne, võib nihkes olla. Andmed leiate manusest.

Küsimuste korral aitab Teid Lii Roosipuu (Lii.Roosipuu@elektrilevi.ee)

Heade soovidega

Elektrilevi OÜ