

TELLIJA: Elektrilevi OÜ

Elektripaigaldise  
teostusjoonis

## **Tani kinnistu liitumine elektrivõrguga, Järvaküla, Elva vald, Tartu maakond**

Geodeet: Ülar Lehist

**Nr TEO079\_09-24**

Otepää  
september 2024


|                      |              |                                                                                |            |        |
|----------------------|--------------|--------------------------------------------------------------------------------|------------|--------|
| LEONHARD WEISS<br>OÜ | TEO079_09-24 | Tani kinnistu liitumine elektrivõrguga, Järvaküla,<br>Elva vald, Tartu maakond | 30.09.2024 | lk 2/5 |
|----------------------|--------------|--------------------------------------------------------------------------------|------------|--------|

## Sisukord

|     |                                          |   |
|-----|------------------------------------------|---|
| 1.  | Asukoht.....                             | 3 |
| 2.  | Seletuskiri .....                        | 4 |
| 2.1 | ÜLDANDMED.....                           | 4 |
| 2.2 | Geodeetilised lähtepunktide andmed ..... | 4 |
| 2.3 | Kasutatud varasemad tööd .....           | 4 |
| 2.4 | Kasutatud seadmed.....                   | 4 |
| 2.5 | Katastriandmed .....                     | 4 |
| 2.6 | Üleantavate materjalide loetelu .....    | 4 |
|     | LISAD JA JOONISED .....                  | 5 |

|                      |              |                                                                                |            |        |
|----------------------|--------------|--------------------------------------------------------------------------------|------------|--------|
| LEONHARD WEISS<br>OÜ | TEO079_09-24 | Tani kinnistu liitumine elektrivõrguga, Järvaküla,<br>Elva vald, Tartu maakond | 30.09.2024 | lk 3/5 |
|----------------------|--------------|--------------------------------------------------------------------------------|------------|--------|

## 1. Asukoht

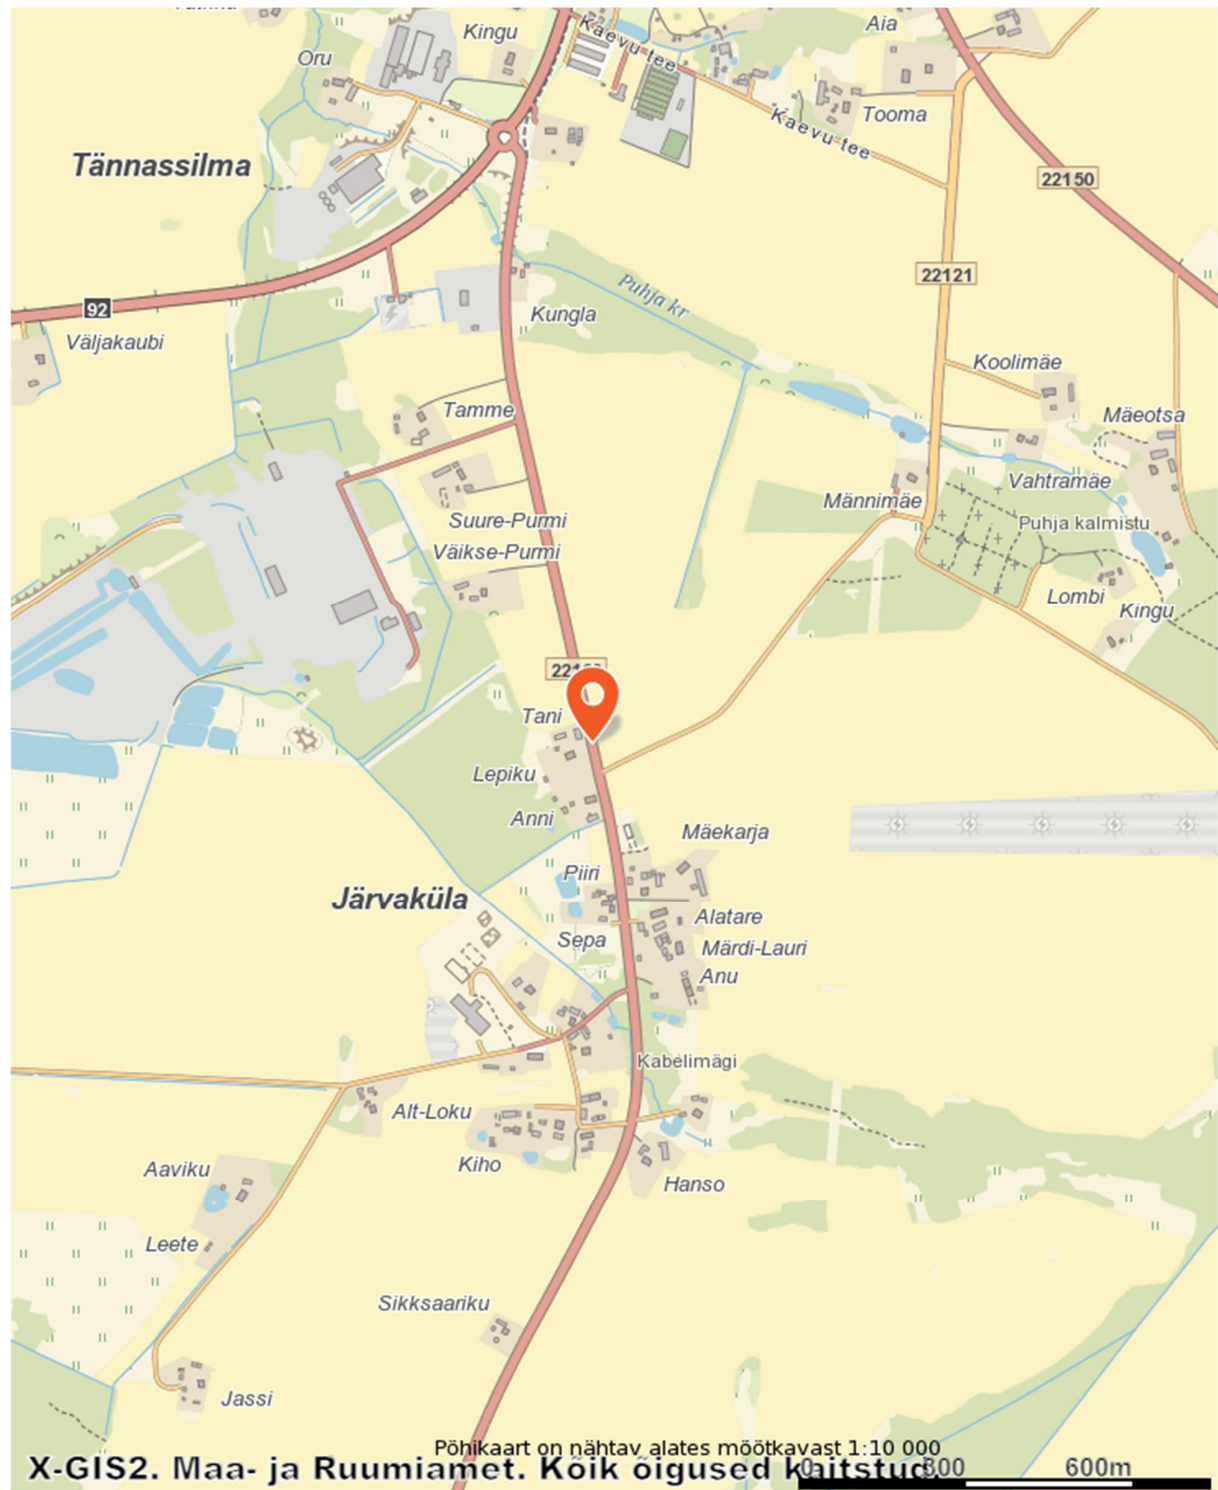

|                      |              |                                                                                |            |        |
|----------------------|--------------|--------------------------------------------------------------------------------|------------|--------|
| LEONHARD WEISS<br>OÜ | TEO079_09-24 | Tani kinnistu liitumine elektrivõrguga, Järvaküla,<br>Elva vald, Tartu maakond | 30.09.2024 | lk 4/5 |
|----------------------|--------------|--------------------------------------------------------------------------------|------------|--------|

## 2. Seletuskiri

### 2.1 ÜLDANDMED

Töö nr.: TEO079\_09-24

Objekt: Tani kinnistu liitumine elektrivõrguga, Järvaküla, Elva vald, Tartu maakond

Tellijä: Elektrilevi OÜ

Töö täitja: LEONHARD WEISS OÜ (Litsents: MTR EEG000154)

Töö teostas geodeet Ülar Lehist (Kutsetunnistus 111142, tase 6)

Välitööd 27.09.2024

Kameraaltööd 04.10.2024

Töö sisu: M 1:500 Elektripaigaldise teostusjoonis.

### 2.2 Geodeetilised lähtepunktide andmed

Kõrgussüsteem: EH2000

Koordinaatsüsteem: L'EST 97

Kasutatud lähtepunktid: Trimble VRS Now GNSS püsijaam.

### 2.3 Kasutatud varasemad tööd

### 2.4 Kasutatud seadmed

Elektrirajamise mõõdistamisel on kasutatud kaheagedusliku GPS-seadet Carlson BRx7 ja Trimble elektrontahhümeetrit S6 Robotic.

Joonis koostatud graafikaprogrammiga ZWCAD 2024 Pro.


### 2.5 Katastriandmed

04.10.2024 seisuga

### 2.6 Üleantavate materjalide loetelu

|                      |              |                                                                                |            |        |
|----------------------|--------------|--------------------------------------------------------------------------------|------------|--------|
| LEONHARD WEISS<br>OÜ | TEO079_09-24 | Tani kinnistu liitumine elektrivõrguga, Järvaküla,<br>Elva vald, Tartu maakond | 30.09.2024 | lk 5/5 |
|----------------------|--------------|--------------------------------------------------------------------------------|------------|--------|

## LISAD JA JOONISED

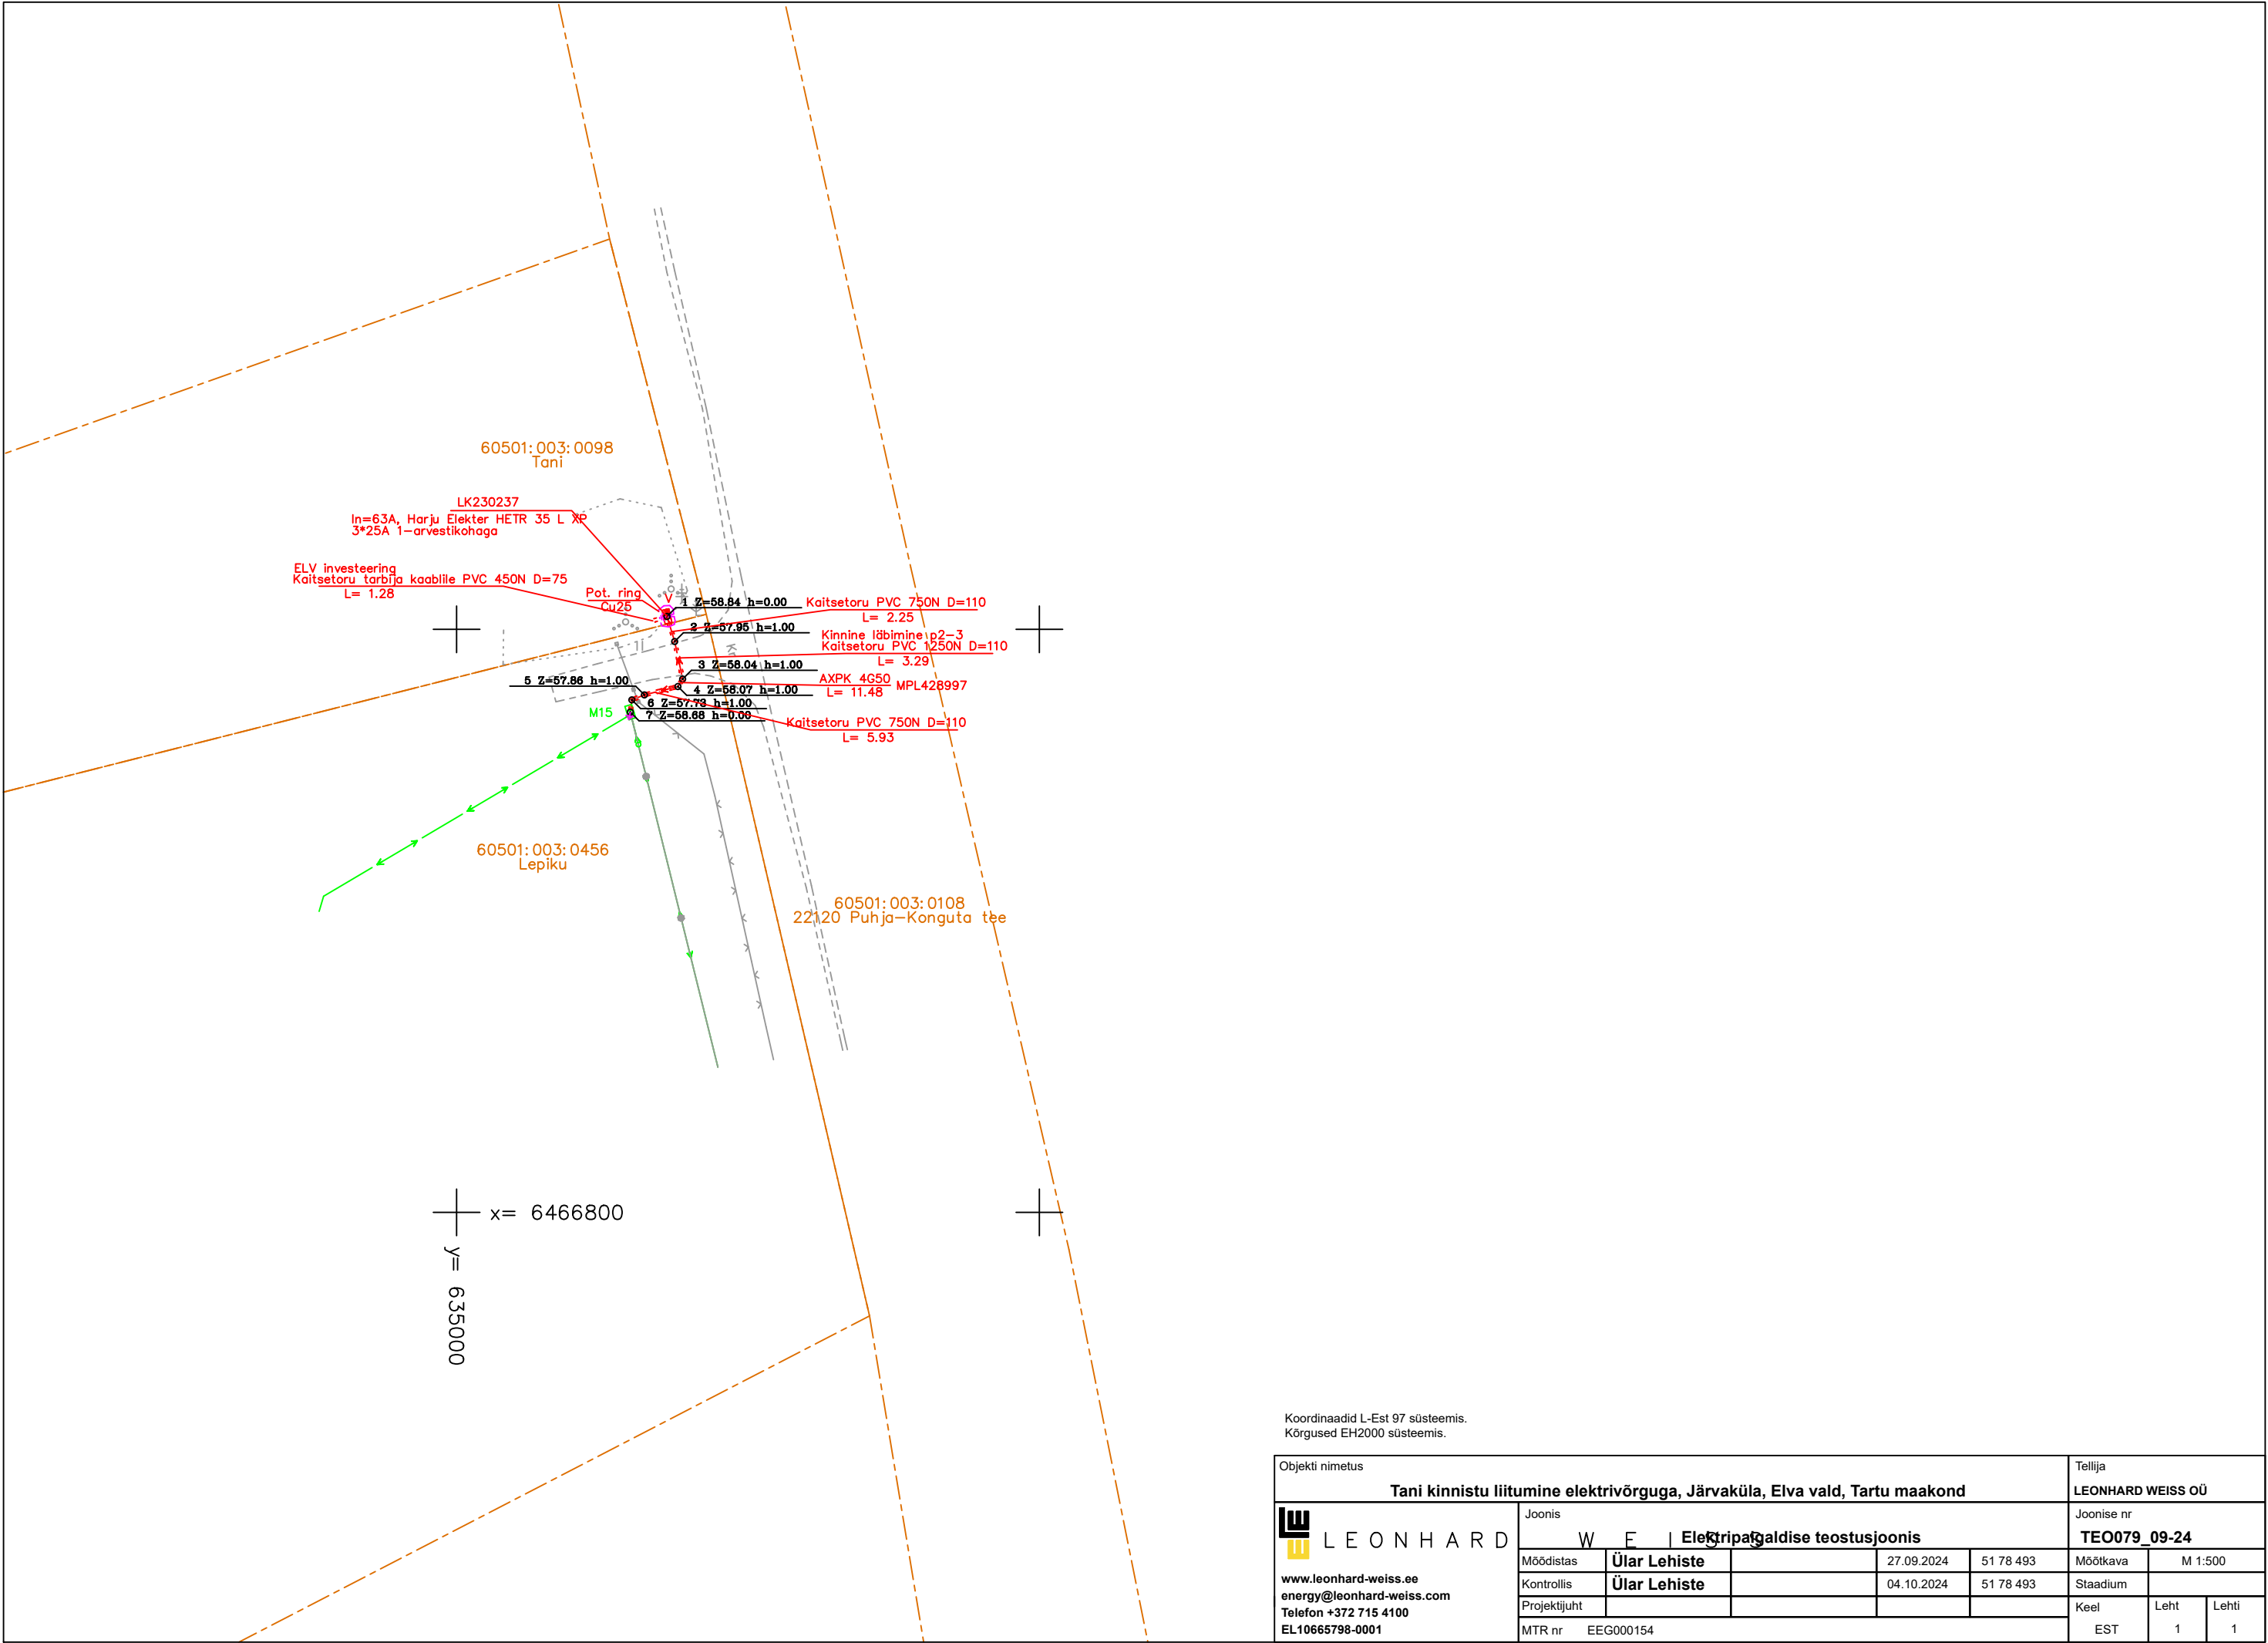

Koordinaadid L-Est 97 süsteemis.  
Kõrgused EH2000 süsteemis.

|                                                                             |  |  |  |  |                   |  |  |
|-----------------------------------------------------------------------------|--|--|--|--|-------------------|--|--|
| Objekti nimetus                                                             |  |  |  |  | Tellija           |  |  |
| Tani kinnistu liitumine elektrivõrguga, Järvaküla, Elva vald, Tartu maakond |  |  |  |  | LEONHARD WEISS OÜ |  |  |
| Joonis                                                                      |  |  |  |  | Joonise nr        |  |  |
| LEONHARD WEISS                                                              |  |  |  |  | TEO079_09-24      |  |  |
| Möödistas                                                                   |  |  |  |  | Möötkava          |  |  |
| Kontrollis                                                                  |  |  |  |  | Stadium           |  |  |
| Projektijuht                                                                |  |  |  |  | Keel              |  |  |
| MTR nr EEG000154                                                            |  |  |  |  | Leht              |  |  |
|                                                                             |  |  |  |  | Lehti             |  |  |
|                                                                             |  |  |  |  | EST               |  |  |
|                                                                             |  |  |  |  | 1                 |  |  |
|                                                                             |  |  |  |  | 1                 |  |  |