

TELLIJA: Elektrilevi OÜ

**Elektripaigaldise
teostusjoonis**

**Kruusa tn 21 liitumispunkti asukoha muutmine, Elva
linn, Elva vald, Tartu maakond**

Geodeet: Ülar Lehist

Nr TEO091_10-24

Otepää
oktoober 2024


LEONHARD WEISS OÜ	TEO091_10-24	Kruusa tn 21 liitumispunkti asukoha muutmine, Elva linn, Elva vald, Tartu maakond	31.10.2024	lk 2/5
----------------------	--------------	--	------------	--------

Sisukord

1.	Asukoht.....	3
2.	Seletuskiri	4
2.1	ÜLDANDMED.....	4
2.2	Geodeetilised lähtepunktide andmed	4
2.3	Kasutatud varasemad tööd	4
2.4	Kasutatud seadmed.....	4
2.5	Katastriandmed	4
2.6	Üleantavate materjalide loetelu	4
	LISAD JA JOONISED	5

LEONHARD WEISS OÜ	TEO091_10-24	Kruusa tn 21 liitumispunkti asukoha muutmine, Elva linn, Elva vald, Tartu maakond	31.10.2024	lk 3/5
----------------------	--------------	---	------------	--------

1. Asukoht

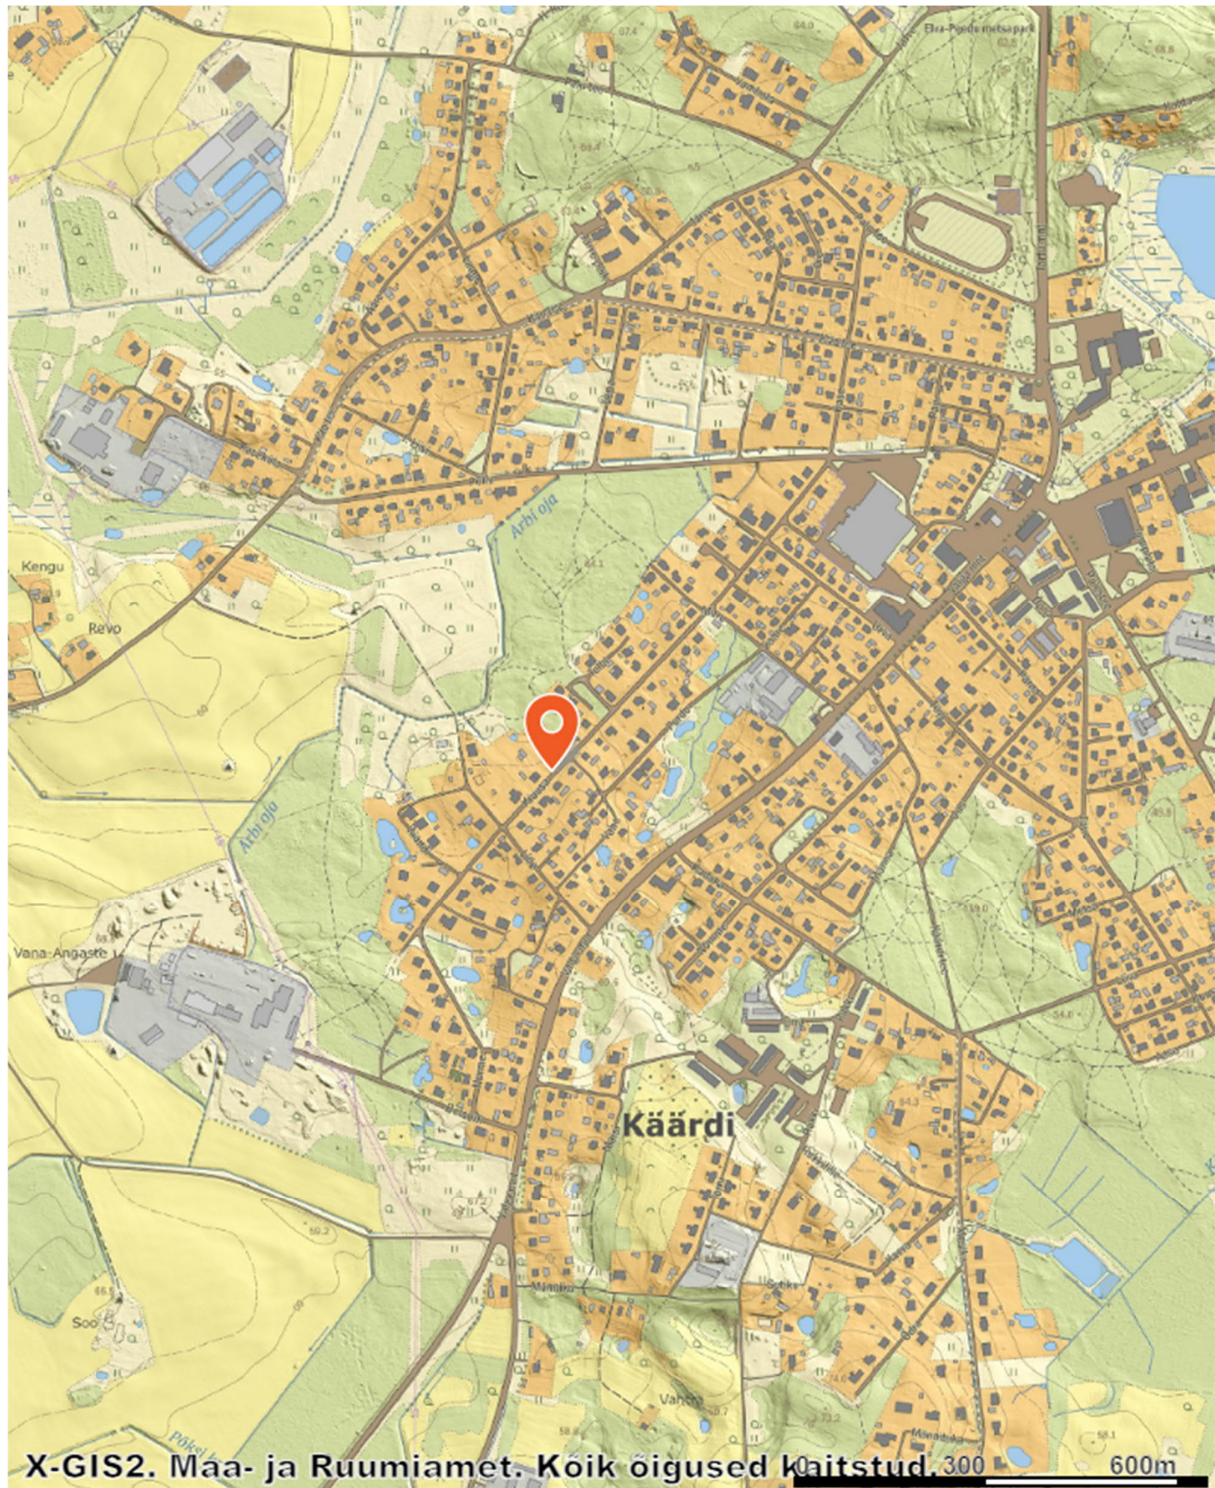

LEONHARD WEISS OÜ	TEO091_10-24	Kruusa tn 21 liitumispunkti asukoha muutmine, Elva linn, Elva vald, Tartu maakond	31.10.2024	lk 4/5
----------------------	--------------	---	------------	--------

2. Seletuskiri

2.1 ÜLDANDMED

Töö nr.: TEO091_10-24

Objekt: Kruusa tn 21 liitumispunkti asukoha muutmine, Elva linn, Elva vald, Tartu maakond

Tellija: Elektrilevi OÜ

Töö täitja: LEONHARD WEISS OÜ (Litsents: MTR EEG000154)

Töö teostas geodeet Ülar Lehist (Kutsetunnistus 111142, tase 6)

Välitööd 28.10.2024

Kameraaltööd 29.10.2024

Töö sisu: M 1:500 Elektripaigaldise teostusjoonis.

2.2 Geodeetilised lähtepunktide andmed

Kõrgussüsteem: EH2000

Koordinaatsüsteem: L'EST 97

Kasutatud lähtepunktid: Trimble VRS Now GNSS püsijaam.

2.3 Kasutatud varasemad tööd

2.4 Kasutatud seadmed

Elektrirajamise mõõdistamisel on kasutatud kaheagedusliku GPS-seadet Carlson BRx7 ja

Trimble elektrontahhümeetrit S6 Robotic.

Joonis koostatud graafikaprogrammiga ZWCAD 2024 Pro.


2.5 Katastriandmed

29.10.2024 seisuga

2.6 Üleantavate materjalide loetelu

LEONHARD WEISS OÜ	TEO091_10-24	Kruusa tn 21 liitumispunkti asukoha muutmine, Elva linn, Elva vald, Tartu maakond	31.10.2024	lk 5/5
----------------------	--------------	--	------------	--------

LISAD JA JOONISED

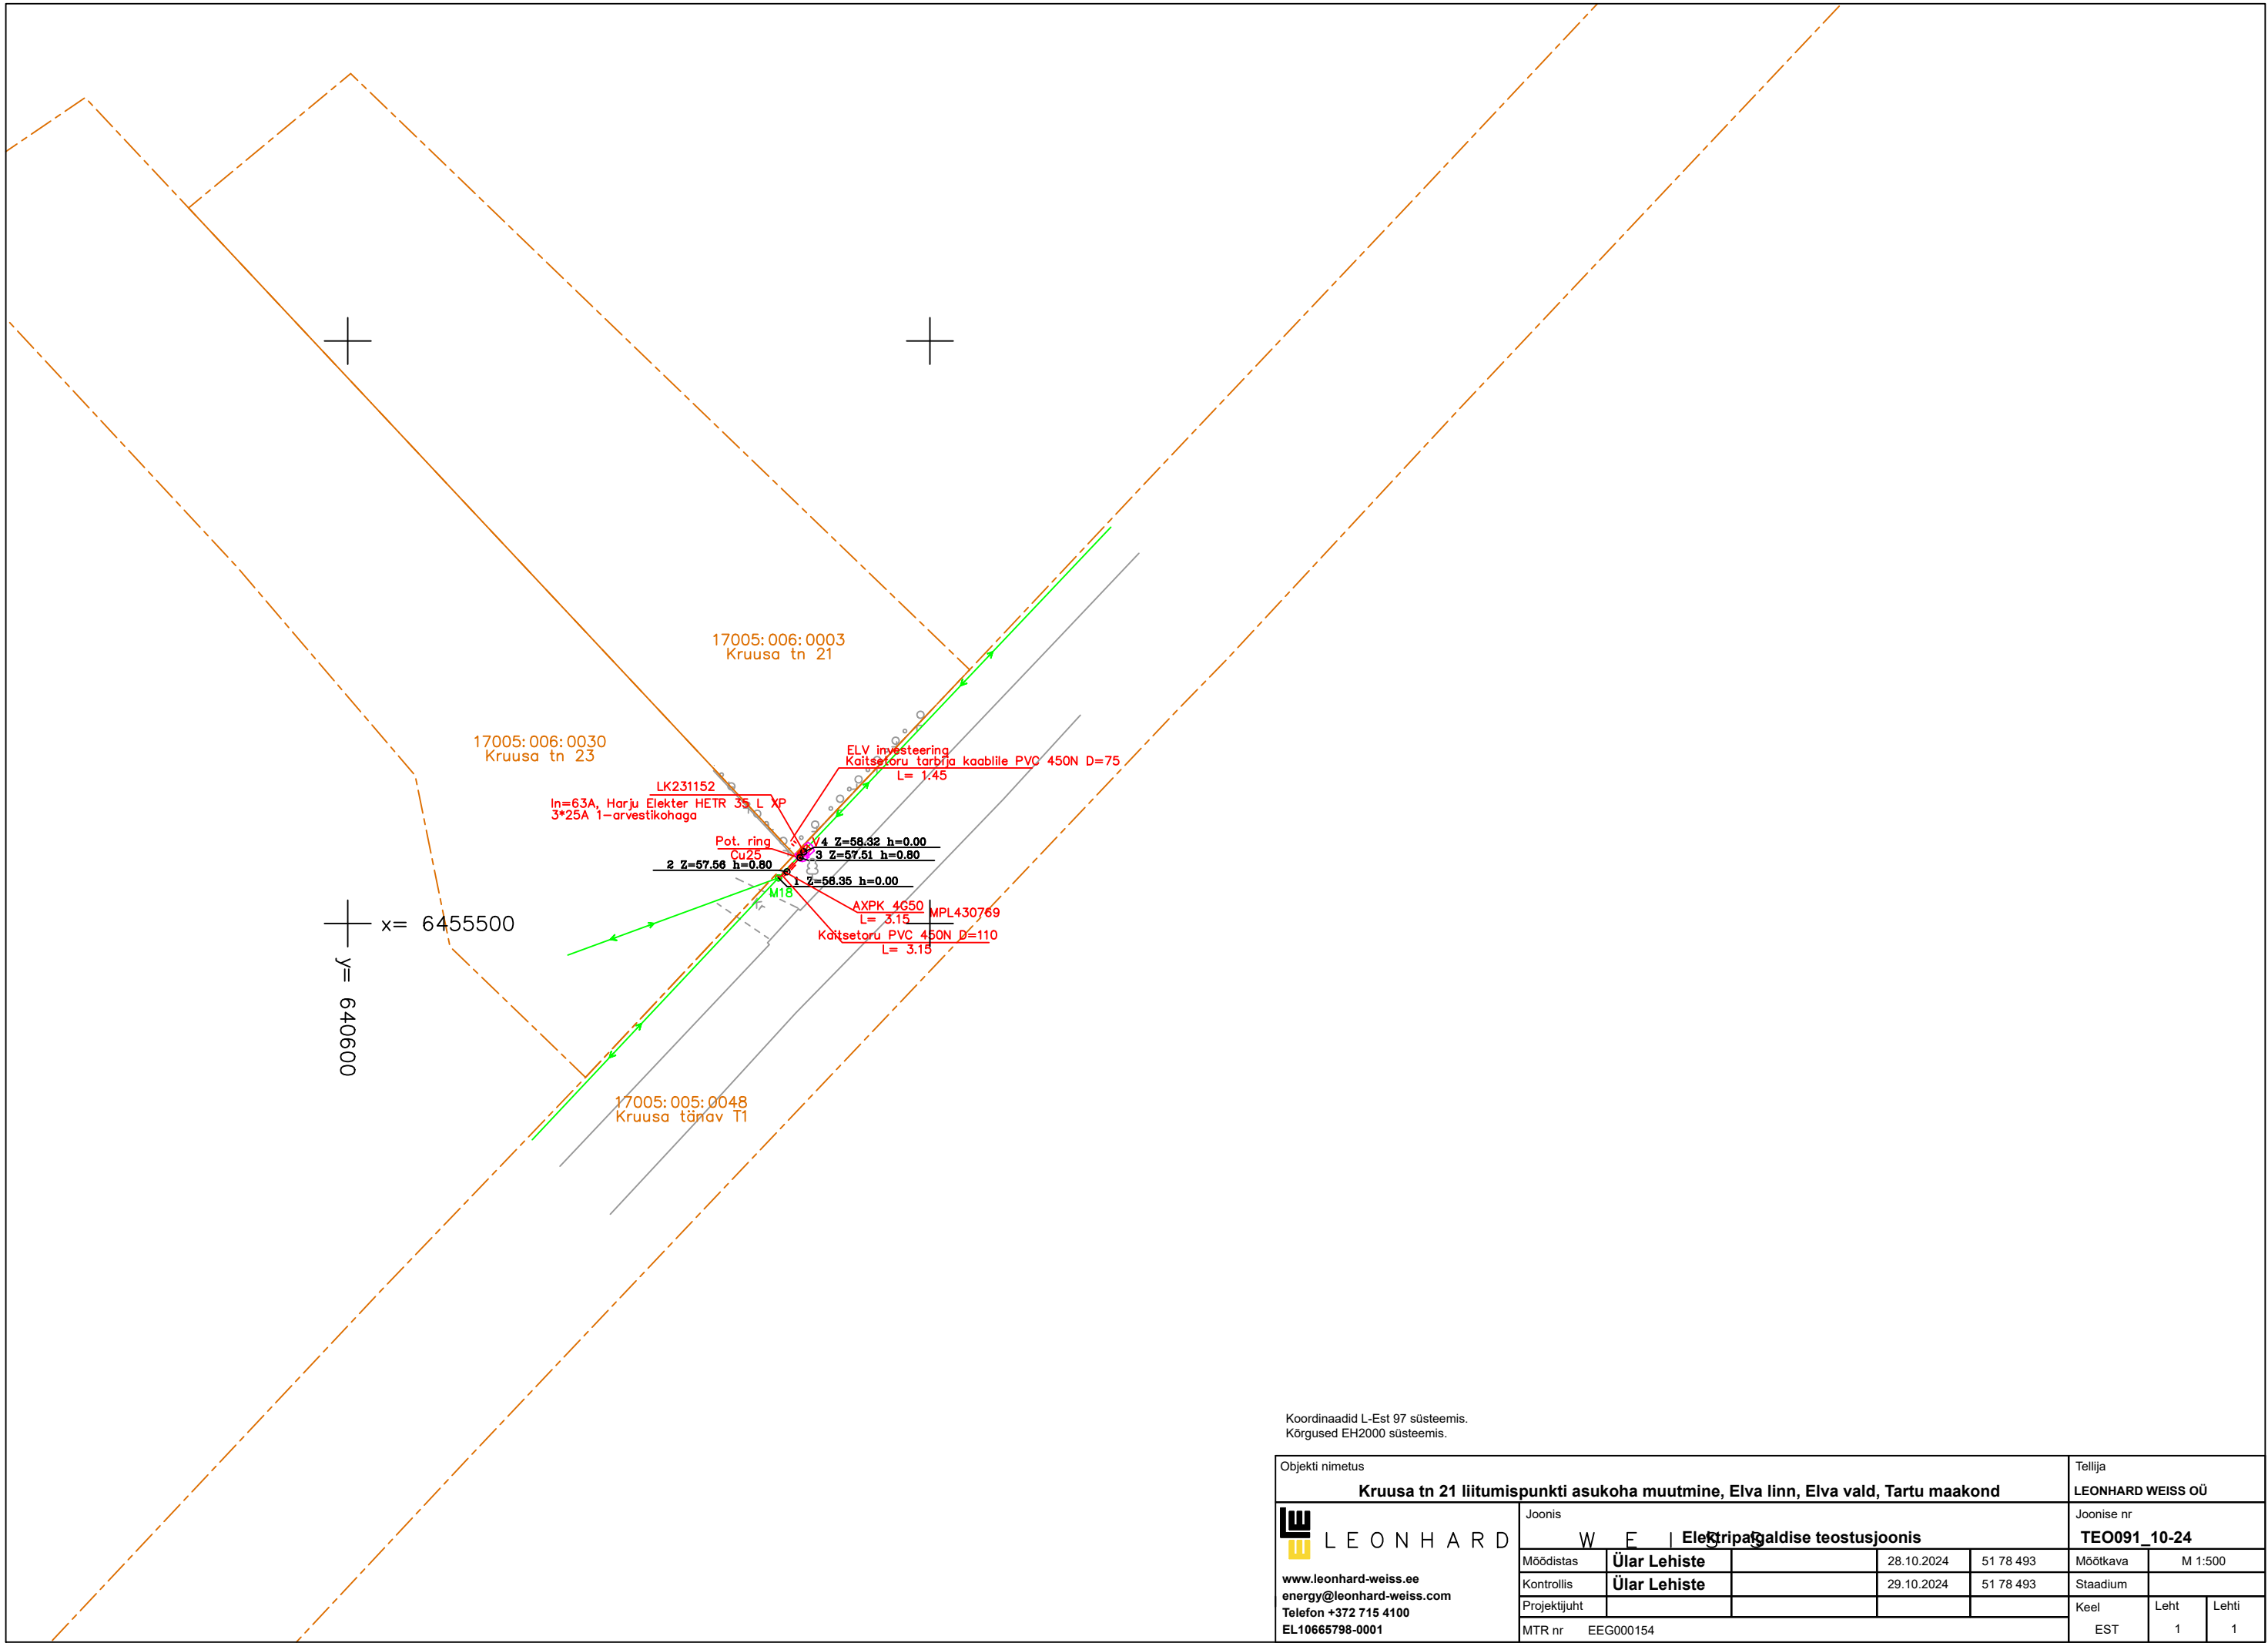

Koordinaadid L-Est 97 süsteemis.
Kõrgused EH2000 süsteemis.

Objekti nimetus						Tellija		
Kruusa tn 21 liitumispunkti asukoha muutmine, Elva linn, Elva vald, Tartu maakond						LEONHARD WEISS OÜ		
 LEONHARD www.leonhard-weiss.ee energy@leonhard-weiss.com Telefon +372 715 4100 EL10665798-0001						Joonise nr		
						TEO091_10-24		
Joonis						Joonise nr		
W E I S S						TEO091_10-24		
Möödistas						Möödkava		
Ülar Lehiste						M 1:500		
Kontrollis						Staadium		
Ülar Lehiste								
Projektijuht						Keel		
						Leht		
MTR nr EEG000154						Lehti		
						EST 1 1		