

Tellija: LEONHARD WEISS OÜ
Andres Mee
e-mail: a.mee@leonhard-weiss.com



Kirjanurk
Sest meie oskame

Tartu maakond Elva vald Elva linn

Side tänav T2 Elva raudteejaama maaüksuse elektriliitumine

GEODEETILINE ALUSPLAAN

Töö nr 13515G
Projekti kood: LC3649

Koostas: Marek Mändla

mai 2025

Kirjanurk OÜ
Registrikood: 12592543
Lossi tn 33
Põltsamaa linn, Põltsamaa vald
Jõgeva maakond, 48104

TEL003987
EEG000316
EEP004848

Koostaja tel: +372 53321503
e-mail: marek@kirjanurk.ee
Üld tel: +372 5209 235
e-mail: yld@kirjanurk.ee

SISUKORD

1. Tiitelleht	1
2. Sisukord	2
3. Seletuskiri	3
4. Asukoha skeem	4
5. Geodeetiline alusplaan	5
6. Lõpuleht	6

SELETUSKIRI

1. Üldandmed

Objekti asukoht: Tartu maakond Elva vald Elva linn

Objekti nimetus: Side tänav T2 Elva raudteejaama maaüksuse elektriliitumine

Tööde täitmise aeg

Välitööd: 21.04.2025
Kameraaltööd: 20.05.2025

Töö teostajad: geodeet Marek Mändla

2. Geodeetiliste lähtepunktide andmed

Koordinaadid riiklikus L-EST97 ristkoordinaatide süsteemis.

Kõrgused EH2000 süsteemis

Lähtepunkt: Trimble VRS Now

3. Objekti geodeetilise sidumise andmed

Mõõdistamistöödeks vajalik alusvõrk rajati GPS seadmega Leica GS18T.

4. Mõõtmistööd

Vastavalt lähteülesandele teostati M1:500 geodeetiline maa-ala plaan pindalaga 0.70 ha.

Plaan koostati arvutil graafikaprogrammiga MicroStation 2024.

5. Kasutatud instrumendid

Mõõdistamistöödel kasutati GPS seadet Leica GS18T ja elektrontahhümeetrit Leica TS13.

6. Üleantavate materjalide loetelu

Tellijä: LEONHARD WEISS OÜ

-digitaalinfo dgn/dwg/pdf formaadis

Kohalik omavalitsus

-digitaalinfo dgn/dwg/pdf formaadis

Koostas: Marek Mändla
20.05.2025

ASUKOHA SKEEM

Tartu maakond Elva vald Elva linn




— Mõõdistatud objekt
Aluskaart: Maa- ja Ruumiamet 2025

Koostaja:
Marek Mändla

13515G Kooskõlastuste tabel

Nr	Tehnovõrgu liik	Tehnovõrgu omanik	Kooskõlastaja	Kooskõlastuse number	Kuupäev
1	Side	AS Eesti Raudtee		13-8/1837-1	16.05.2025
2	Veevarustus	AS Emajõe Veevõrk	Maris Tiivoja	25-02019	22.04.2025
3	Elekter	Elektrilevi OÜ	Lii Roosipuu	VAH-148866	14.04.2025
4	Side	Telia Eesti AS	Kaino Ütt-Ütti	39577848	22.04.2025

Koostas: Marek Mändla
20.05.2025

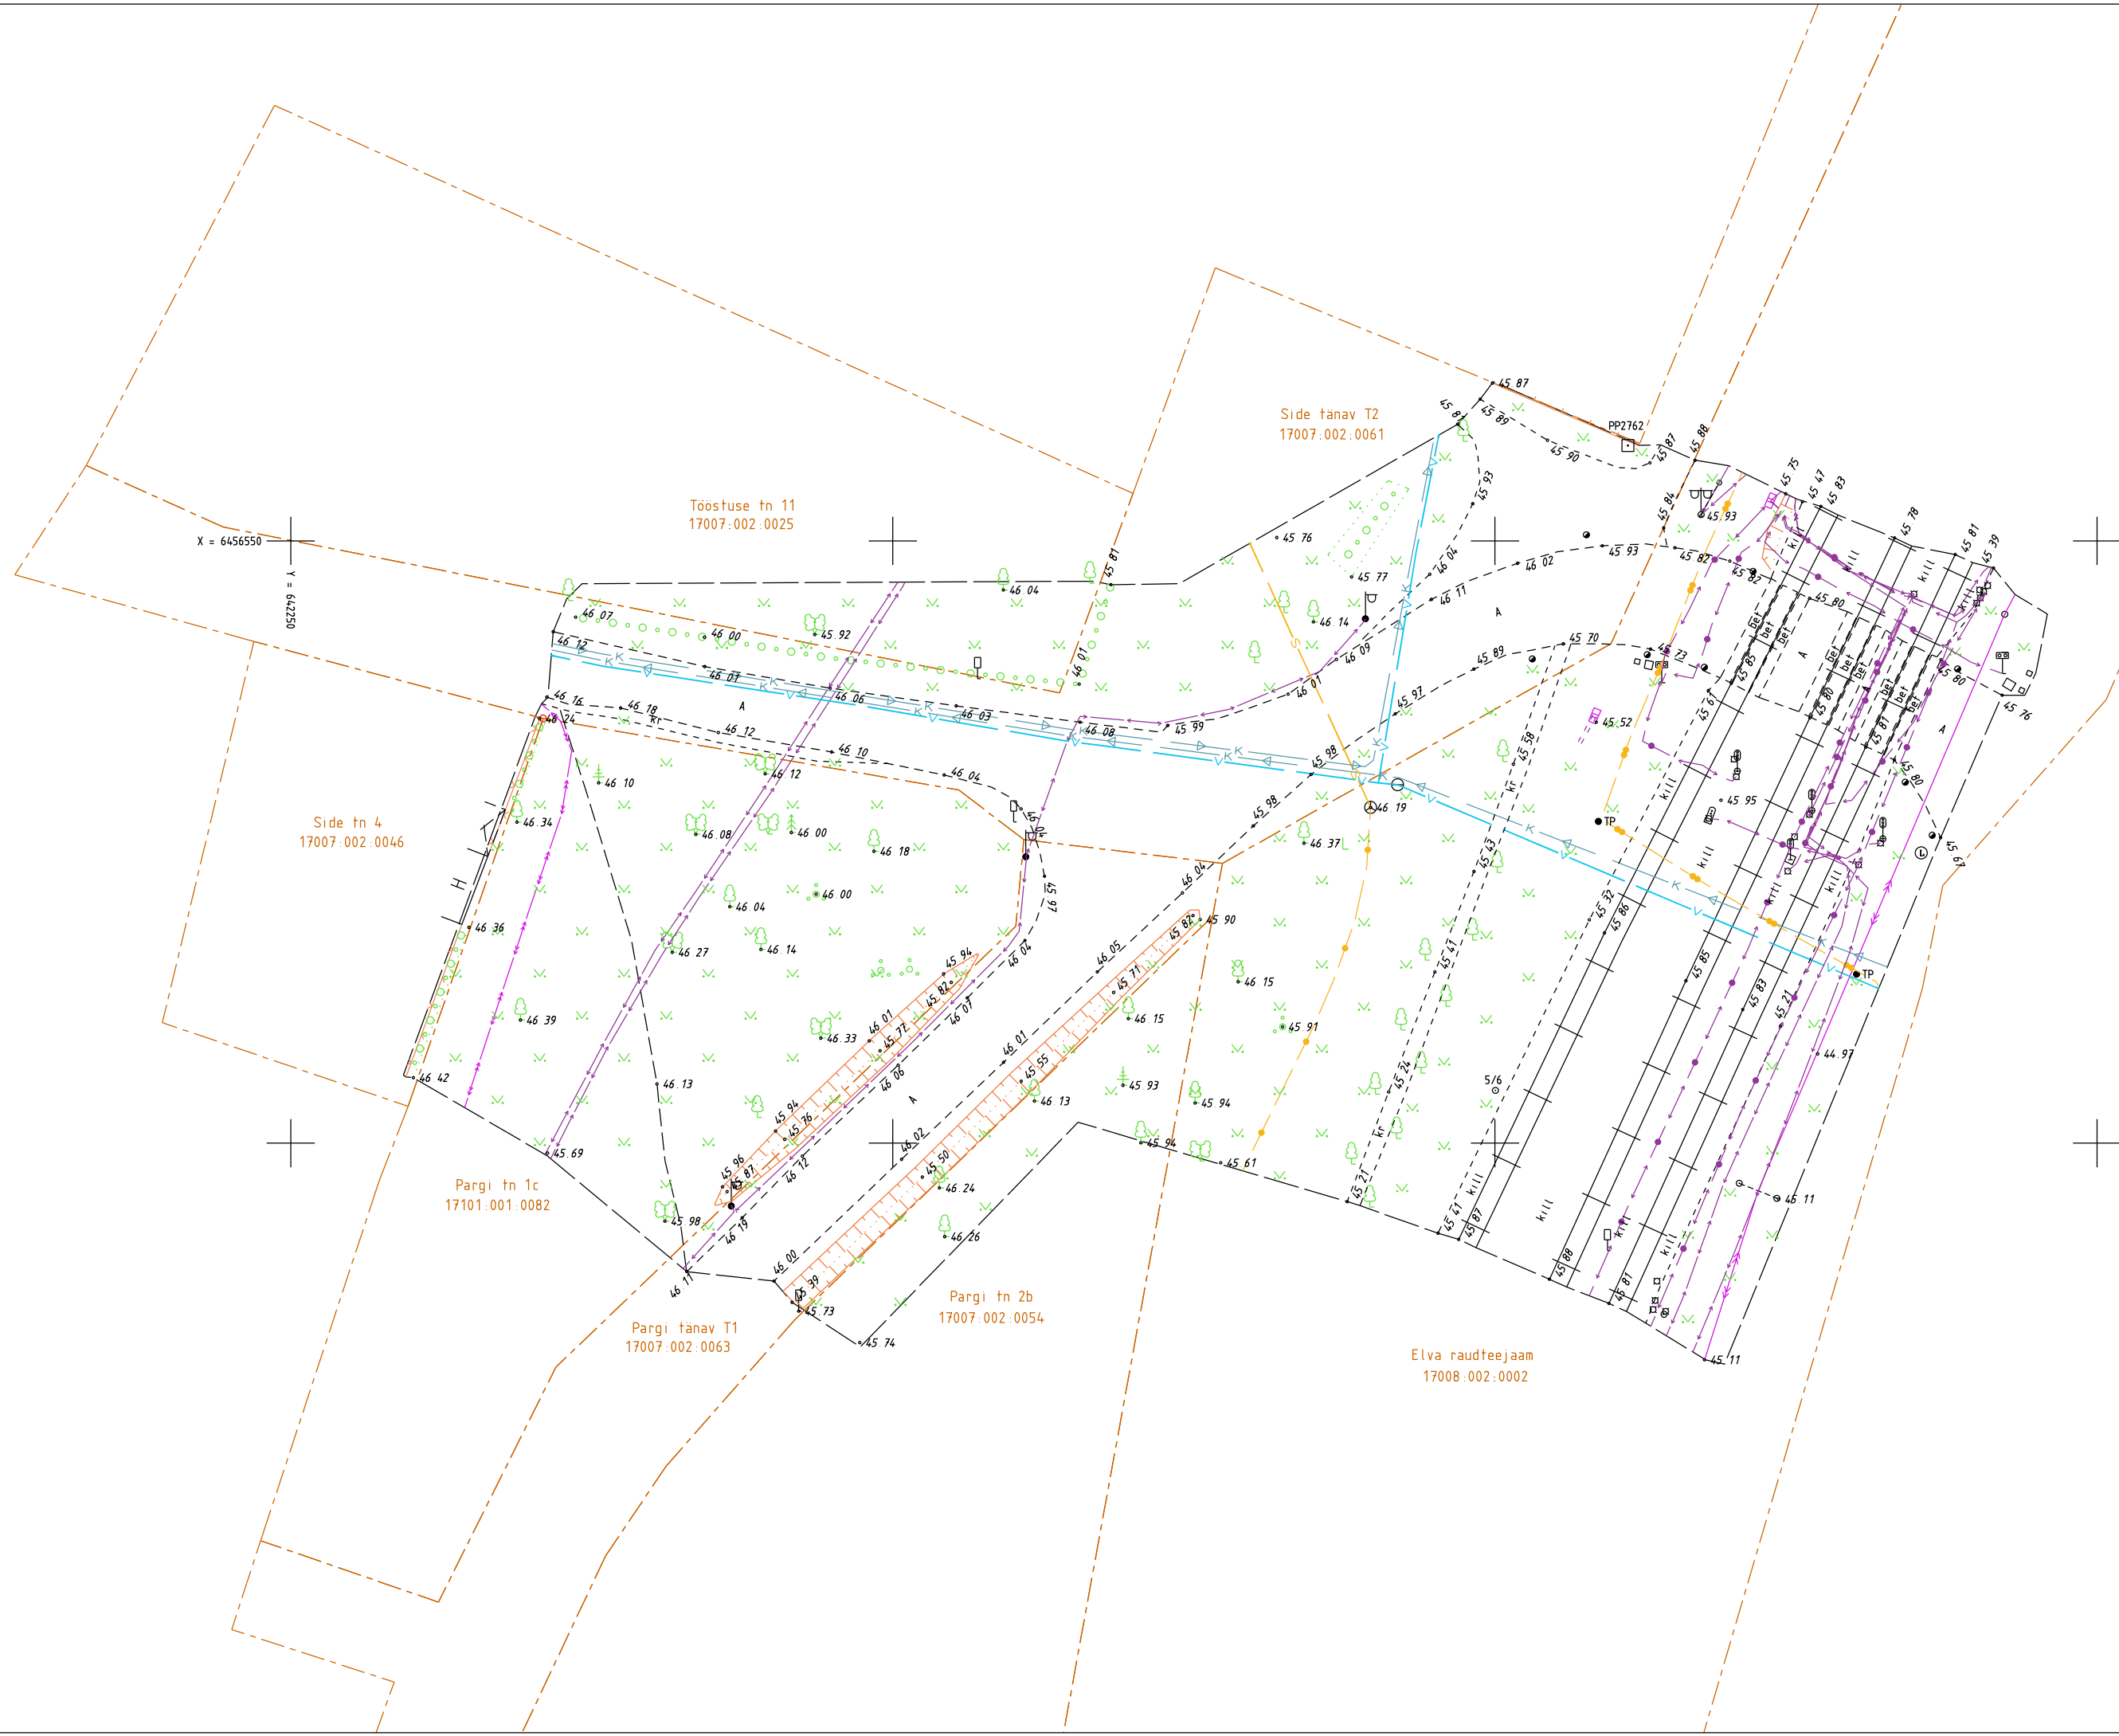

KOOSKÖLASTUSTE TABEL

JRK NR	ASUTUS	NUMBER	KUUPÄEV
1.	AS Eesti Raudtee	13-8/1837-1	16.05.2025
2.	AS Emajõe Veevärk	25-02019	22.04.2025
3.	Elektrilevi OÜ	VAH-148866	14.04.2025
4.	Telia Eesti AS	39577848	22.04.2025

Märkused:
Koordinaadid L-EST97 süsteemis, kõrgused EH2000 süsteemis
Katastriüksuste piirid: väljavõte Maa- ja Ruumiametist 21.04.2025. Kihil "PIIR" esitatud piirjoonte asukohad on informatiivsed.

TÖÖ NR	13515G	OBJEKT	Side tänav T2 Elva raudteejaama maaüksuse elektriliitumine		
TÖÖ KOOD	LC3649	Aadress	Tartu maakond Elva vald Elva linn		
KOOSTAS	M. Mändla	FAIL	13515G geolus		
KONTROLLIS	M. Sepp	MÕÕTKAVA	LEHT	JOONIS	
MÕÖDISTATUD	21.04.25	1:500	1 / 1	Geodeetiline alusplaan	



Kirjanurk
TEL003987 EEG000316 EEP004848
yld@kirjanurk.ee, rg-kood 12592543
Lossi 33 Põltsamaa linn Jõgevamaa 48104

Käesolevas toimikus on 6 lehte.

Koostas: Marek Mändla
20.05.2025