

TELLIJA:

Maa-ala geodeetiline
mõõdistus

Alliku, Palupera küla, Elva vald

Geodeet: Ülar Lehist

Nr GEO012_05-25


Otepää
mai 2025

LEONHARD WEISS OÜ	GEO012_05-25	Alliku, Palupera küla, Elva vald	30.05.2025	lk 2/5
----------------------	--------------	----------------------------------	------------	--------

Sisukord

1.	Asukoht.....	3
2.	Seletuskiri	4
2.1	ÜLDANDMED.....	4
2.2	Geodeetilised lähtepunktide andmed	4
2.3	Kasutatud varasemad tööd	4
2.4	Kasutatud seadmed.....	4
2.5	Katastriandmed	4
2.6	Üleantavate materjalide loetelu	4
	LISAD JA JOONISED	5

1. Asukoht

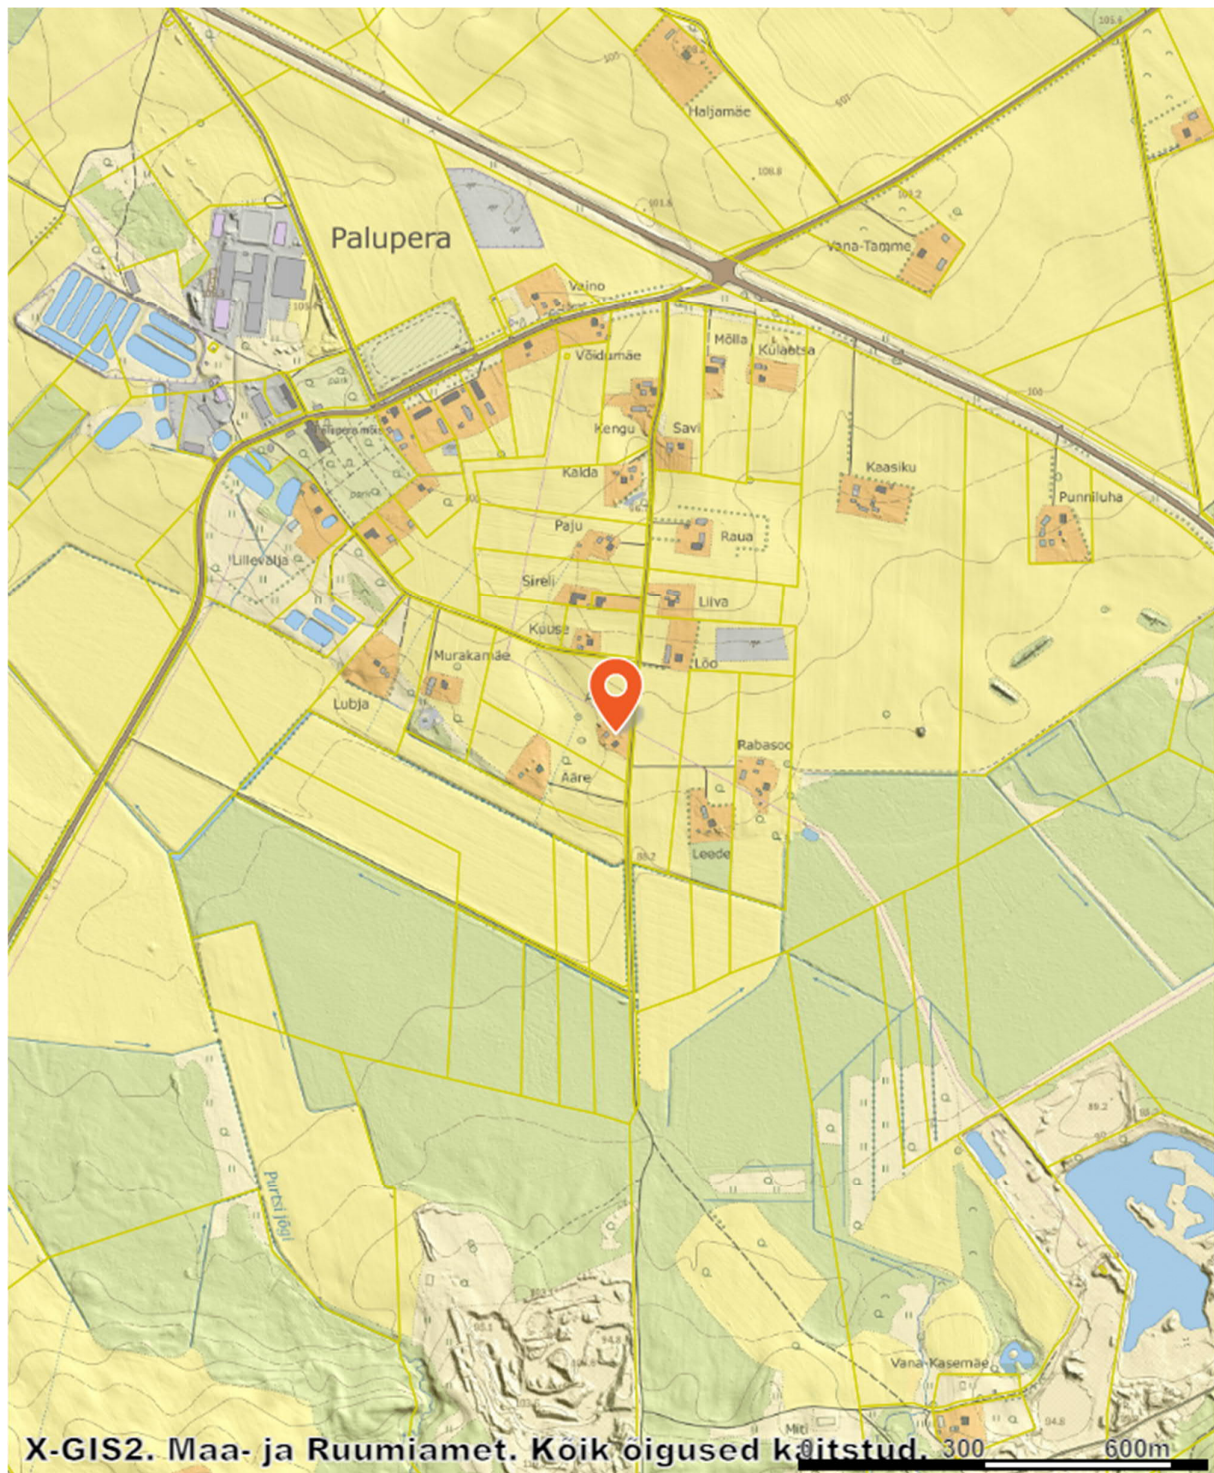

LEONHARD WEISS OÜ	GEO012_05-25	Alliku, Palupera küla, Elva vald	30.05.2025	lk 4/5
----------------------	--------------	----------------------------------	------------	--------

2. Seletuskiri

2.1 ÜLDANDMED

Töö nr.: GEO012_05-25

Objekti asukoht: Alliku, Palupera küla, Elva vald

Tellija:

Töö täitja: LEONHARD WEISS OÜ (Litsents: MTR EEG000154)

Töö teostas geodeet Ülar Lehist (Kutsetunnistus 111142, tase 6)

Välitööd 16.05.2025

Kameraaltööd 30.05.2025

Töö sisu: M 1:500 Maa-ala geodeetiline mõõdistus.

2.2 Geodeetilised lähtepunktide andmed

Kõrgussüsteem: EH2000

Koordinaatsüsteem: L'EST 97

Kasutatud lähtepunktid: Trimble VRS Now GNSS püsijaam.

2.3 Kasutatud varasemad tööd

2.4 Kasutatud seadmed

Elektrirajatise mõõdistamisel on kasutatud kaheagedusliku GPS-seadet Carlson BRx7 ja

Trimble elektrontahhümeetrit S6 Robotic.

Joonis koostatud graafikaprogrammiga ZWCAD 2024 Pro.


2.5 Katastriandmed

30.05.2025 seisuga

2.6 Üleantavate materjalide loetelu

LEONHARD WEISS OÜ	GEO012_05-25	Alliku, Palupera küla, Elva vald	30.05.2025	lk 5/5
----------------------	--------------	----------------------------------	------------	--------

LISAD JA JOONISED

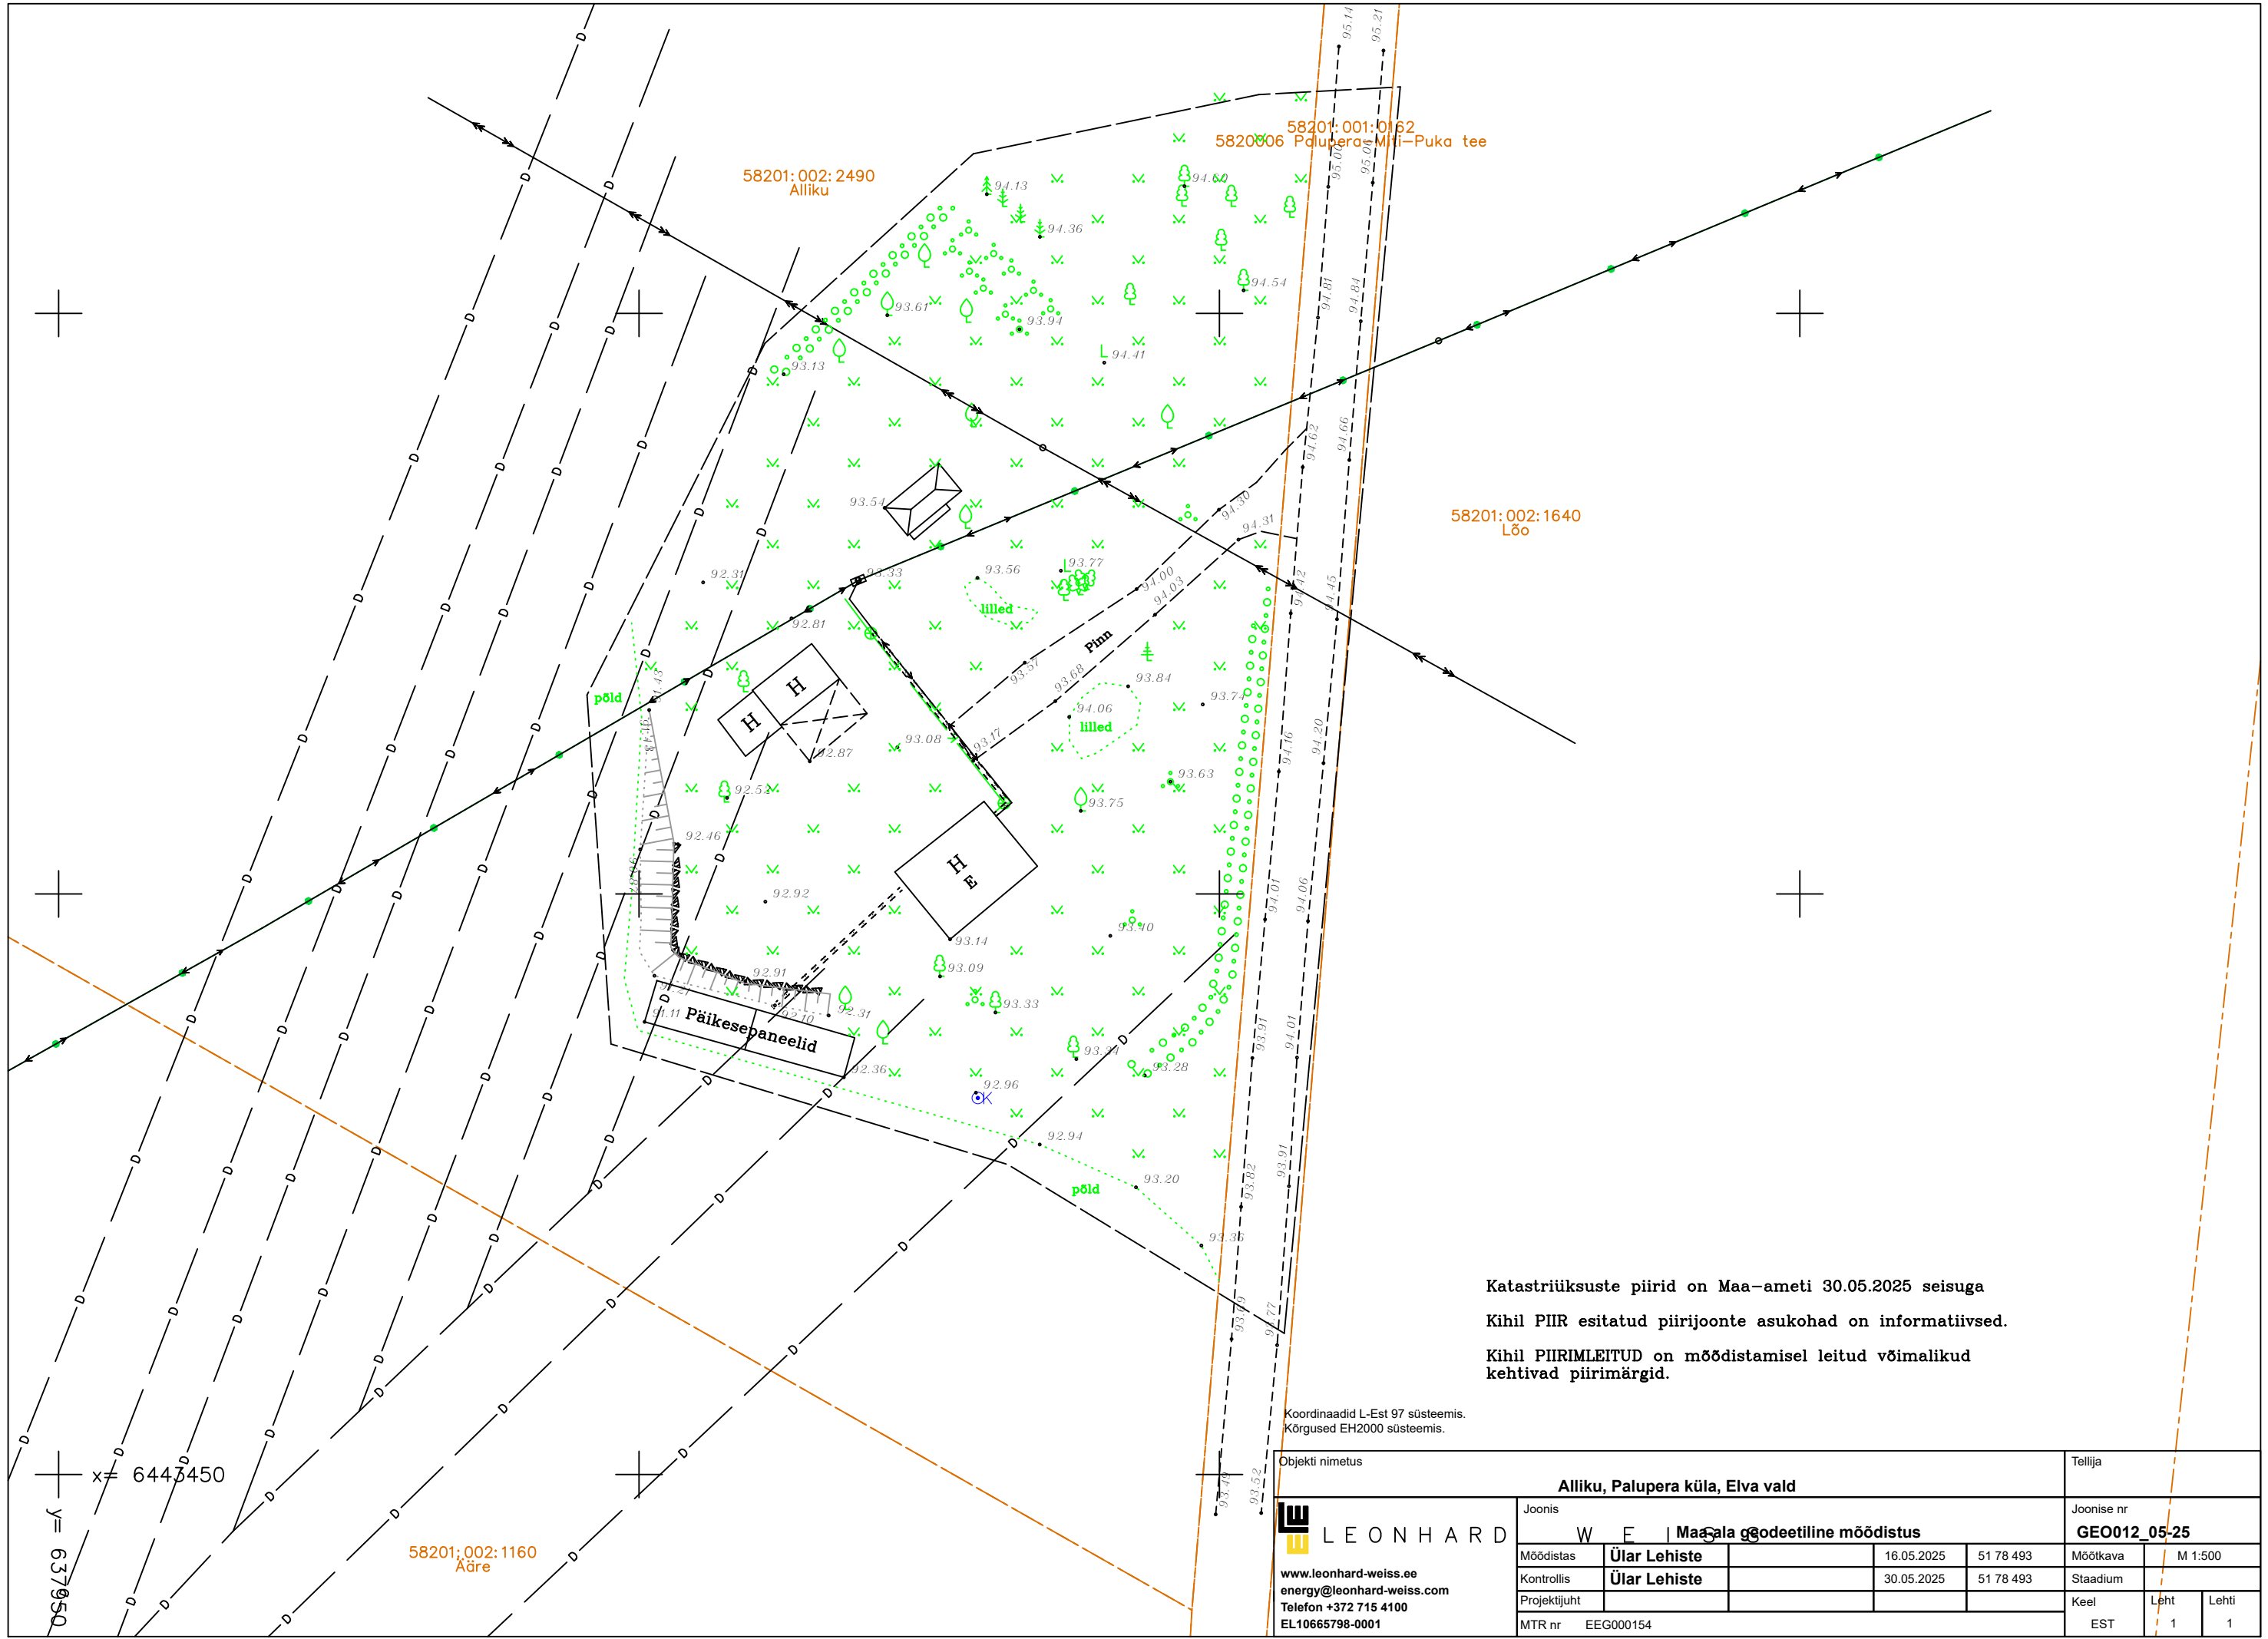

Katastriüksuste piirid on Maa-ameti 30.05.2025 seisuga
Kihil PIIR esitatud piirijoonte asukohad on informatiivsed.
Kihil PIIRIMLEITUD on mõõdistamisel leitud võimalikud
kehtivad piirimärgid.

Koordinaadid L-Est 97 süsteemis.
Kõrgused EH2000 süsteemis.

Objekti nimetus						Tellija		
Alliku, Palupera küla, Elva vald								
Joonis						Joonise nr		
W E I Maa- ja ehitusministeeriumi geodeetiline mõõdistus						GEO012_05-25		
Mõõdistas		Ülar Lehiste		16.05.2025	51 78 493	Mõõtkava		M 1:500
Kontrollis		Ülar Lehiste		30.05.2025	51 78 493	Staadium		
Projekti juht						Keel		Leht
MTR nr		EEG000154				EST		1 1

 **LEONHARD**
www.leonhard-weiss.ee
energy@leonhard-weiss.com
Telefon +372 715 4100
EL10665798-0001