

TELLIJA: Elektrilevi OÜ

**Elektripaigaldise
teostusjoonis**

LC1731 Viisjärve tn 9 elektriliitumise projekt, Elva linn Tartu maakond

Geodeet: Ülar Lehist

Nr TEO100_11-24


Otepää
november 2024

LEONHARD WEISS OÜ	TEO100_11-24	LC1731 Viisjärve tn 9 elektriliitumise projekt, Elva linn Tartu maakond	31.10.2024	lk 2/5
----------------------	--------------	--	------------	--------

Sisukord

1.	Asukoht.....	3
2.	Seletuskiri	4
2.1	ÜLDANDMED.....	4
2.2	Geodeetilised lähtepunktide andmed	4
2.3	Kasutatud varasemad tööd	4
2.4	Kasutatud seadmed.....	4
2.5	Katastriandmed	4
2.6	Üleantavate materjalide loetelu	4
	LISAD JA JOONISED	5

1. Asukoht

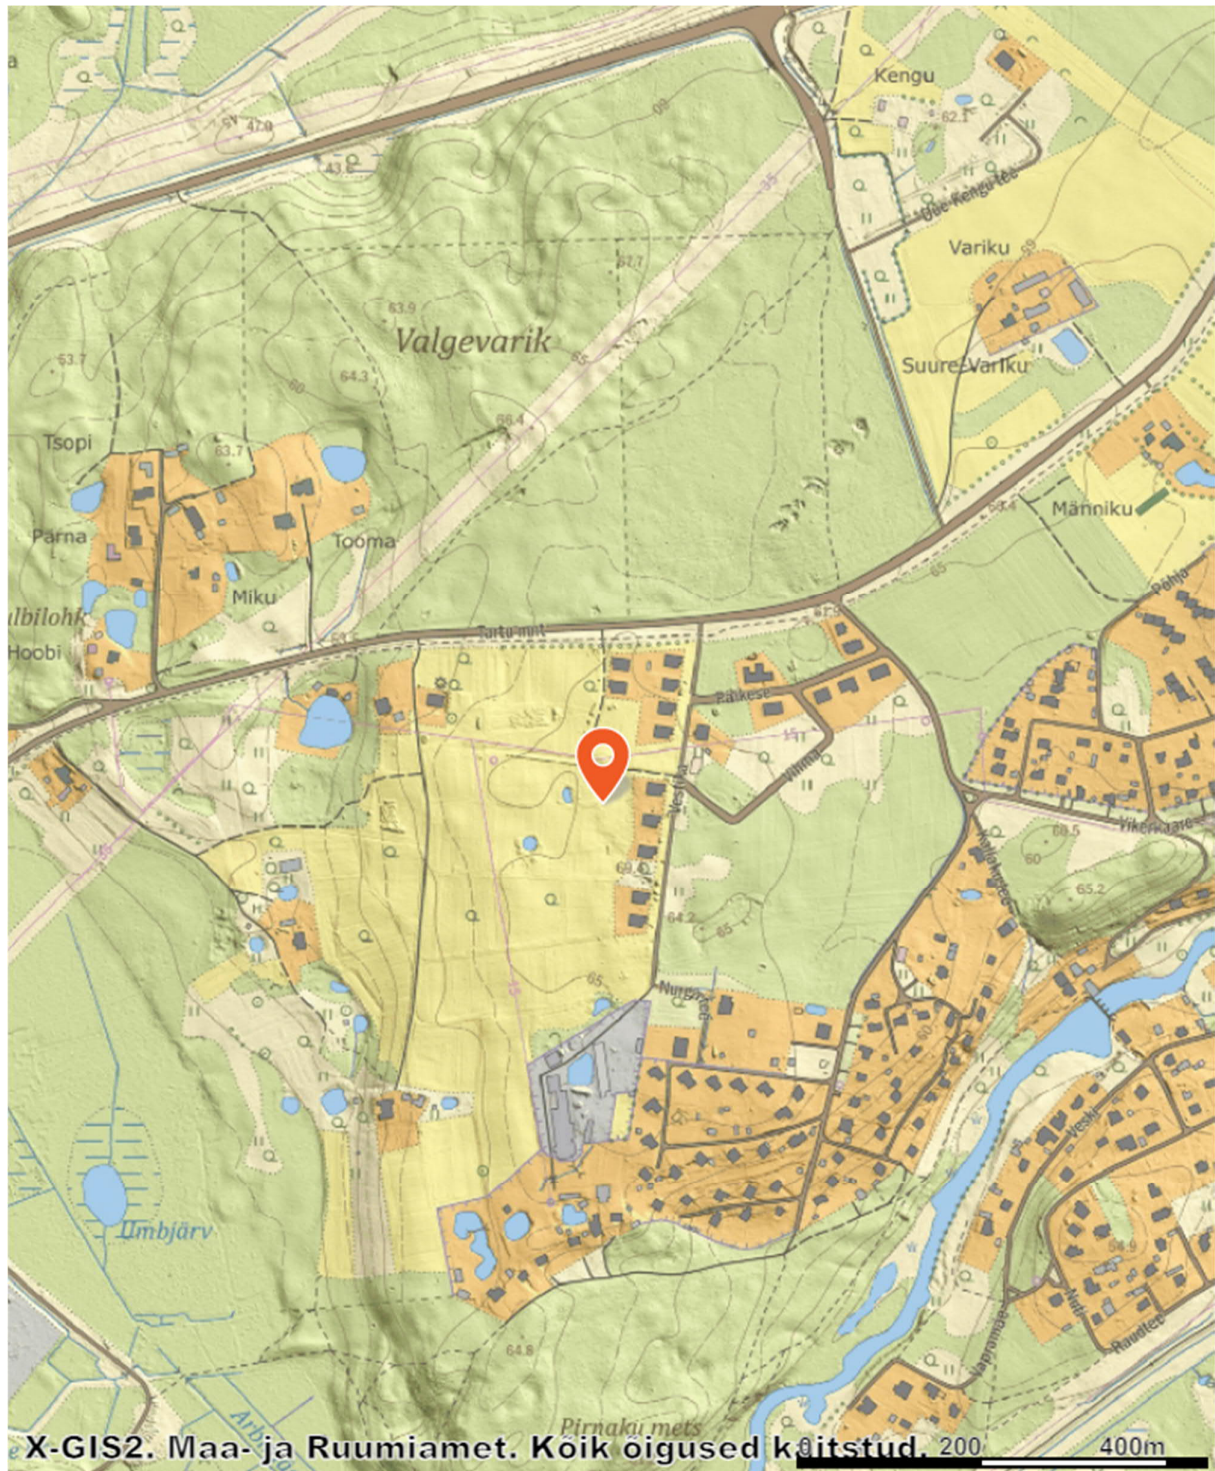

LEONHARD WEISS OÜ	TEO100_11-24	LC1731 Viisjärve tn 9 elektriliitumise projekt, Elva linn Tartu maakond	31.10.2024	lk 4/5
----------------------	--------------	--	------------	--------

2. Seletuskiri

2.1 ÜLDANDMED

Töö nr.: TEO100_11-24

Objekt: LC1731 Viisjärve tn 9 elektriliitumise projekt, Elva linn Tartu maakond

Tellija: Elektrilevi OÜ

Töö täitja: LEONHARD WEISS OÜ (Litsents: MTR EEG000154)

Töö teostas geodeet Ülar Lehist (Kutsetunnistus 111142, tase 6)

Välitööd 11.11.2024

Kameraaltööd 19.11.2024

Töö sisu: M 1:500 Elektripaigaldise teostusjoonis.

2.2 Geodeetilised lähtepunktide andmed

Kõrgussüsteem: EH2000

Koordinaatsüsteem: L'EST 97

Kasutatud lähtepunktid: Trimble VRS Now GNSS püsijaam.

2.3 Kasutatud varasemad tööd

2.4 Kasutatud seadmed

Elektrirajatise mõõdistamisel on kasutatud kaheagedusliku GPS-seadet Carlson BRx7 ja Trimble elektrontahhümeetrit S6 Robotic.

Joonis koostatud graafikaprogrammiga ZWCAD 2024 Pro.


2.5 Katastriandmed

19.11.2024 seisuga

2.6 Üleantavate materjalide loetelu

LEONHARD WEISS OÜ	TEO100_11-24	LC1731 Viisjärve tn 9 elektriliitumise projekt, Elva linn Tartu maakond	31.10.2024	lk 5/5
----------------------	--------------	--	------------	--------

LISAD JA JOONISED

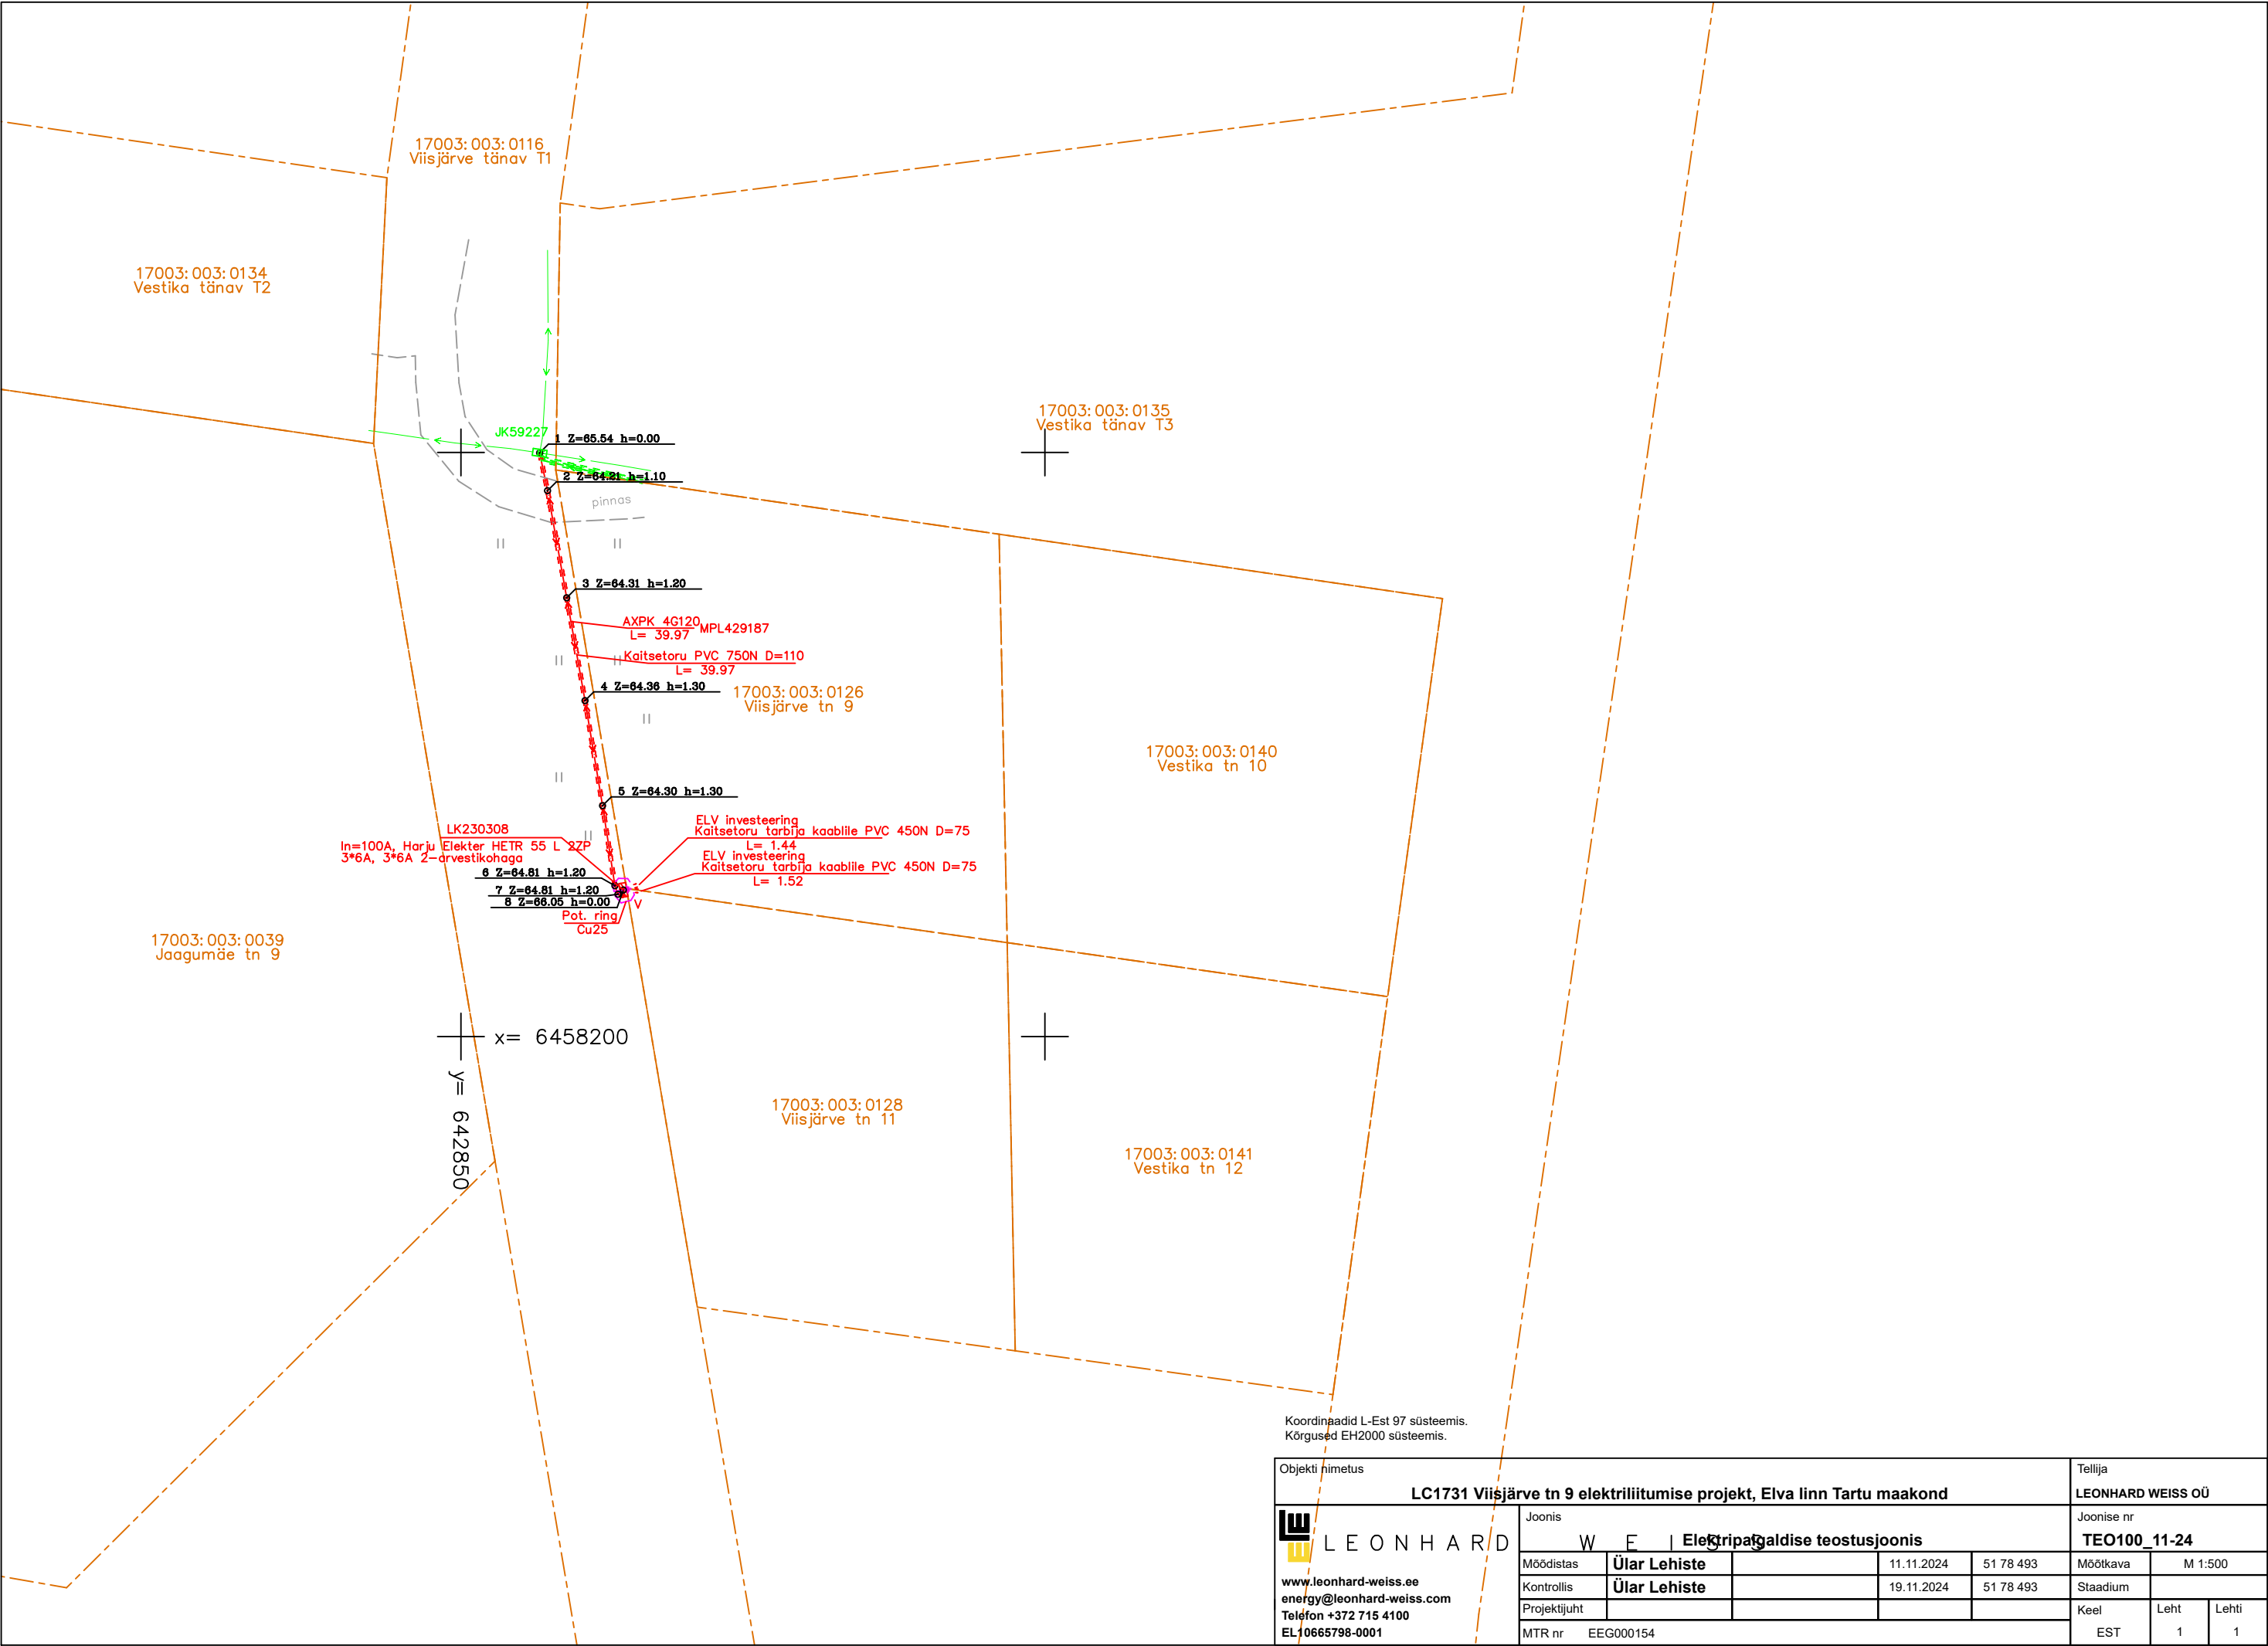

Objekti nimetus						Tellija		
LC1731 Viisjärve tn 9 elektriliitumise projekt, Elva linn Tartu maakond						LEONHARD WEISS OÜ		
Joonis						Joonise nr		
W E I S S						TEO100_11-24		
Mõõdistas		Ülar Lehist		11.11.2024	51 78 493	Mõõtkava		M 1:500
Kontrollis		Ülar Lehist		19.11.2024	51 78 493	Stadium		
Projektijuht						Keel		Leht
MTR nr		EEG000154				EST		1
								1