

TOPO-GEODEETILISE UURINGU ARUANNE

TÖÖ NR. MP-91/04-25

**KASE KINNISTU
KAIMI KÜLA
ELVA VALD
TARTU MAAKOND**

GEOPLUS OÜ
Asula tn.1B-B1
Tallinn

Tel:6565105
GSM 56 602 657
56 630 594

Reg.nr.10723389
a/a 221016311931
SWEDBANK

Litsens :436 MA
v.a.12.12.2000a.

Vstutav isik:Algis Molis, geodeet tase 6 , KT nr.168253

SISUKORD

Töö nr. MP - 91/04-25

1.Sisukord	...2
2.Seletuskiri	...3
3.Asukoha skeem	...4
4. Kooskõlastuste koopiad	...5
5.Maa-ala plaan tehnovõrkudega	...6
6.Lõpuleht	...7

Koostas: Algis Molis

Kuupäev: 03.06.2025a.

TOPO-GEODEETILISE UURINGU SELETUSKIRI

Töö nr. MP-91/04-25

GEOPLUS OÜ
Reg.nr.10723389
Asula tn 1B-1, Tallinn
Tel. 65 65 105
Mob. 56 602 657

Objekti asukoht: Kase,Kaimi küla,Elva vald,Tartu maakond
Tööde algus: 03.04.2025,tööde lõpp: 03.04.2025
Tellija: Permesso OÜ

Mõõdistaja: Vadim Mežujev
Joonestaja : Olga Saar
Vastutav isik : Algis Molis, geodeet tase 6,kutsetun.nr. 168253

Lähtepunktidenä on kasutatud omapandud kahte GPS punkti(GPS1 ja GPS2),millest sai rajatud kaks ajutist mõõdistuspunkti.Punkti GPS1 kasutati ka reeperina.

GNSS toimivust kontrolliti enne ja pärast mõõdistamist POL punktiga
MÕISANURME97 X= 6469443.716 Y= 637969.13 h=70.481
Koordinaadid L.-EST süsteemis.
Kõrgused EH2000 süsteemis.

Tehnovõrkude uurimine:Uurimuste tulemusena koostati tehnovõrkude plaad.
Tehnovõrkudest on ainult joonisele kantud el.õhuliin.

Mõõdistamistööd on tehtud kooskõlas Majandus- ja kommunikatsiooniministri
14. 04 2016.a.nr.34 määrusega.

Mõõtkava 1: 500

Katastriüksuse piirid on võetud Maa-ametist 03.04.2025.a.

Kasutatud instrumendid: , Trimble R10 GPS-vastuvõtja,
tahhümeeter TOPCON GPT-7000,laserkaugusmõõtur ja mõõdulint.


Andmete säilitus digitaalne OÜ Geoplus arhiivis.

Algis Molis

.....
allkiri

Mõõtkava: 1:20000

X = 6471578, Y = 641012

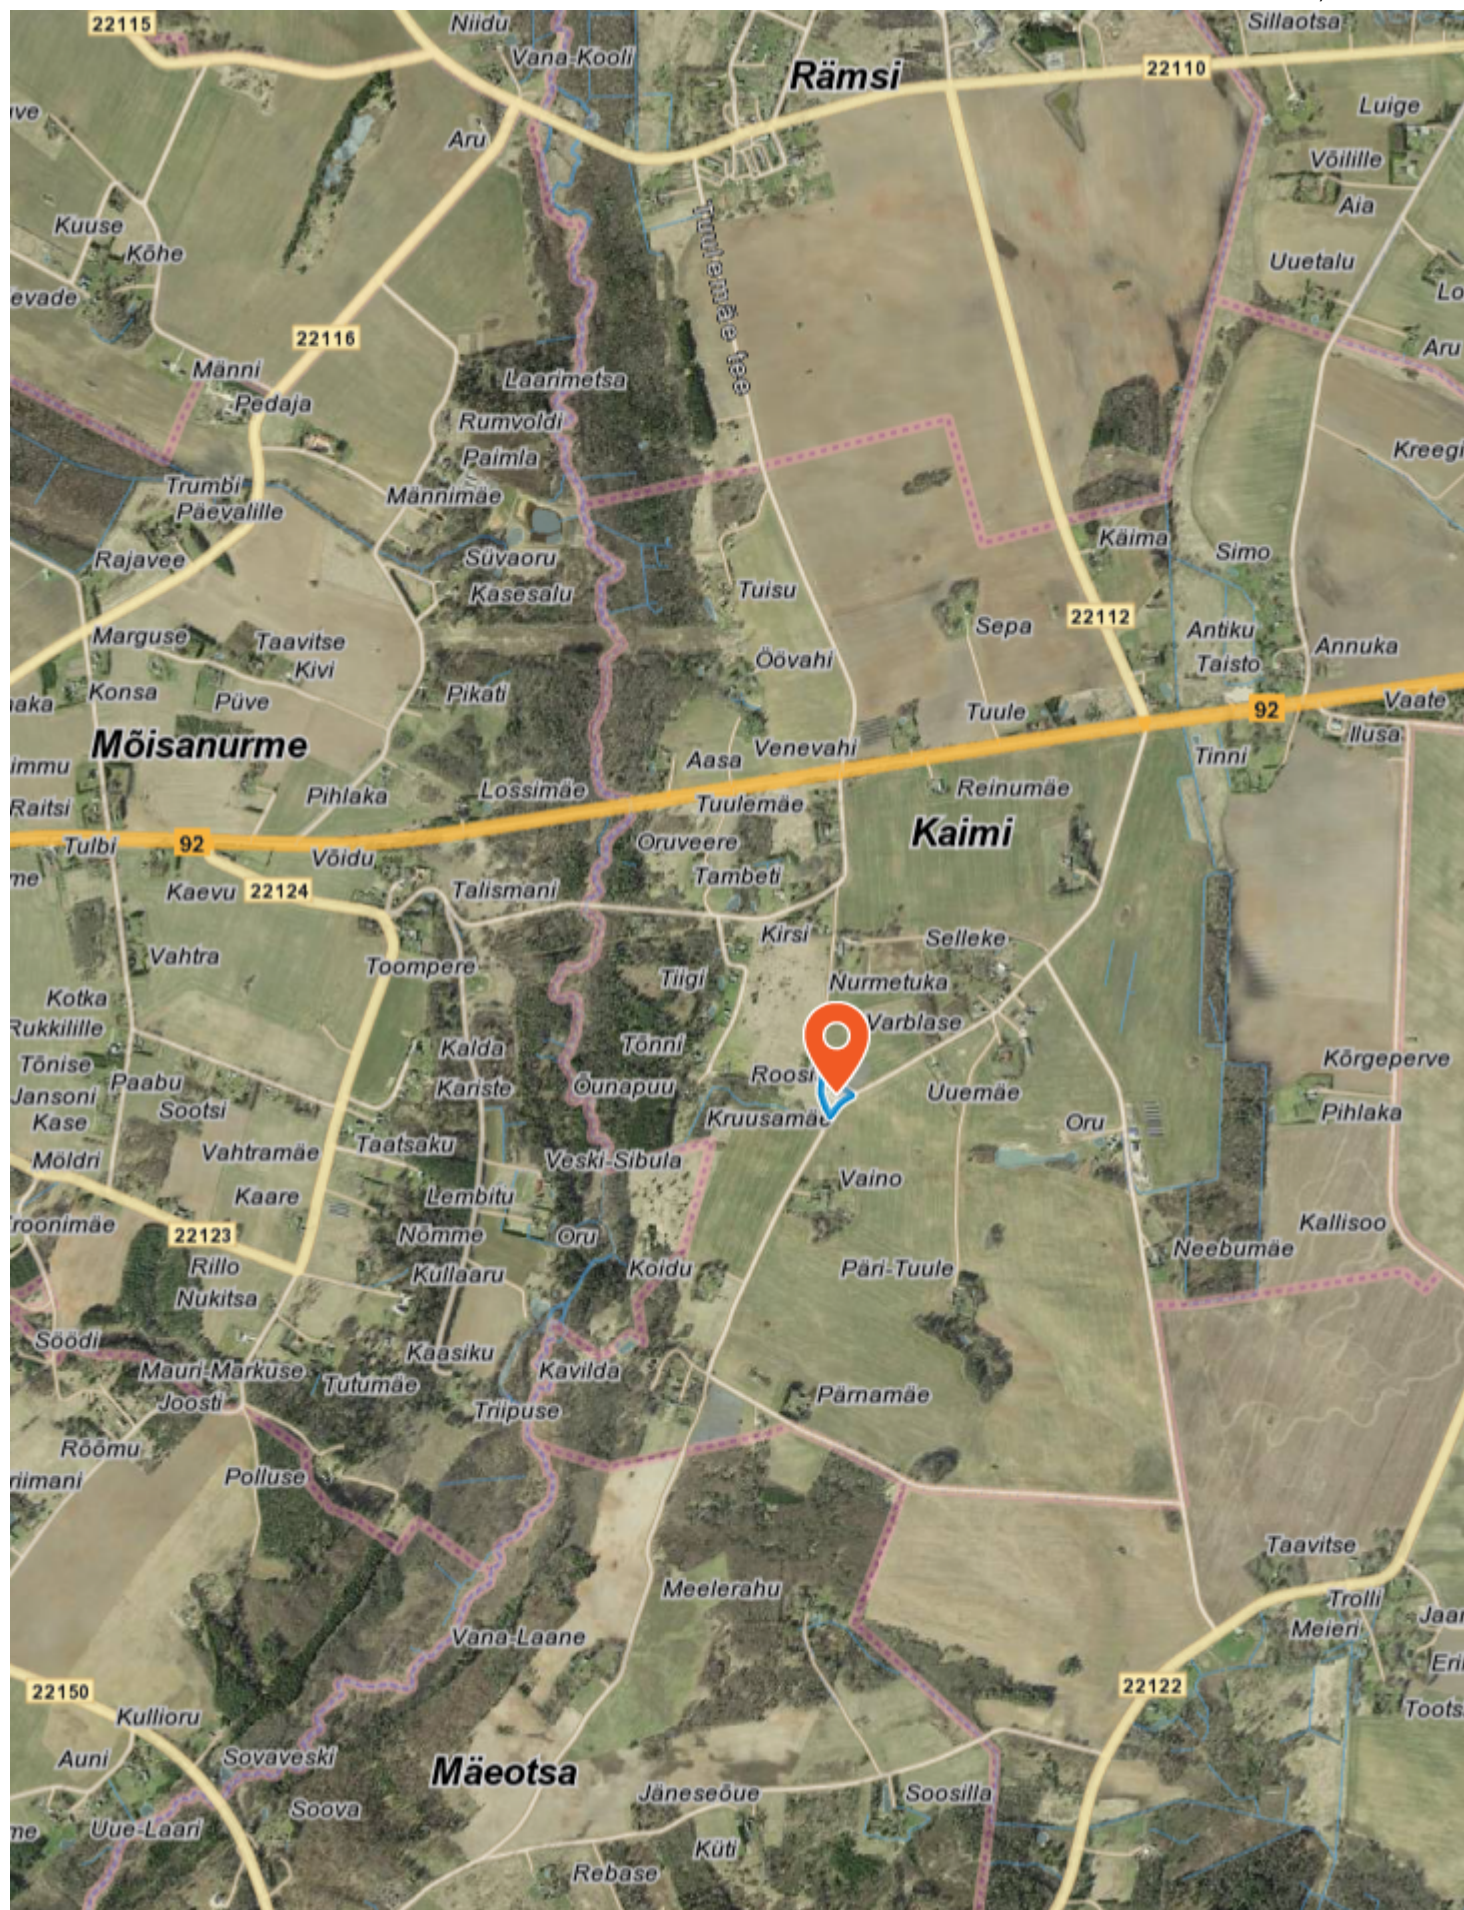

X = 6466516, Y = 637140


From: VAH teated <webmap.andmevead@elektrilevi.ee>
Sent: Tuesday, April 8, 2025 1:10 PM
To: geoplus@geoplus.ee
Subject: [JIRA] Teie pöördumine "Võrgu asukohaandmete
tellimine Tartu
maakond, Elva vald, Kaimi küla, Kase" on lahendatud.

Tere

Teie pöördumine VAH-148356 "Võrgu asukohaandmete tellimine
Tartu maakond,
Elva vald, Kaimi küla, Kase" on lahendatud resolutsiooniga:
Tehtud.
Lahendaja selgitus: Väljastatud kaardivaade (maakaablid
puuduvad).

Küsimuste korral aitab Teid Liina Tamm
(Liina.Tamm@elektrilevi.ee
<<mailto:Liina.Tamm@elektrilevi.ee>>)

Heade soovidega
Elektrilevi OÜ
äesolevas

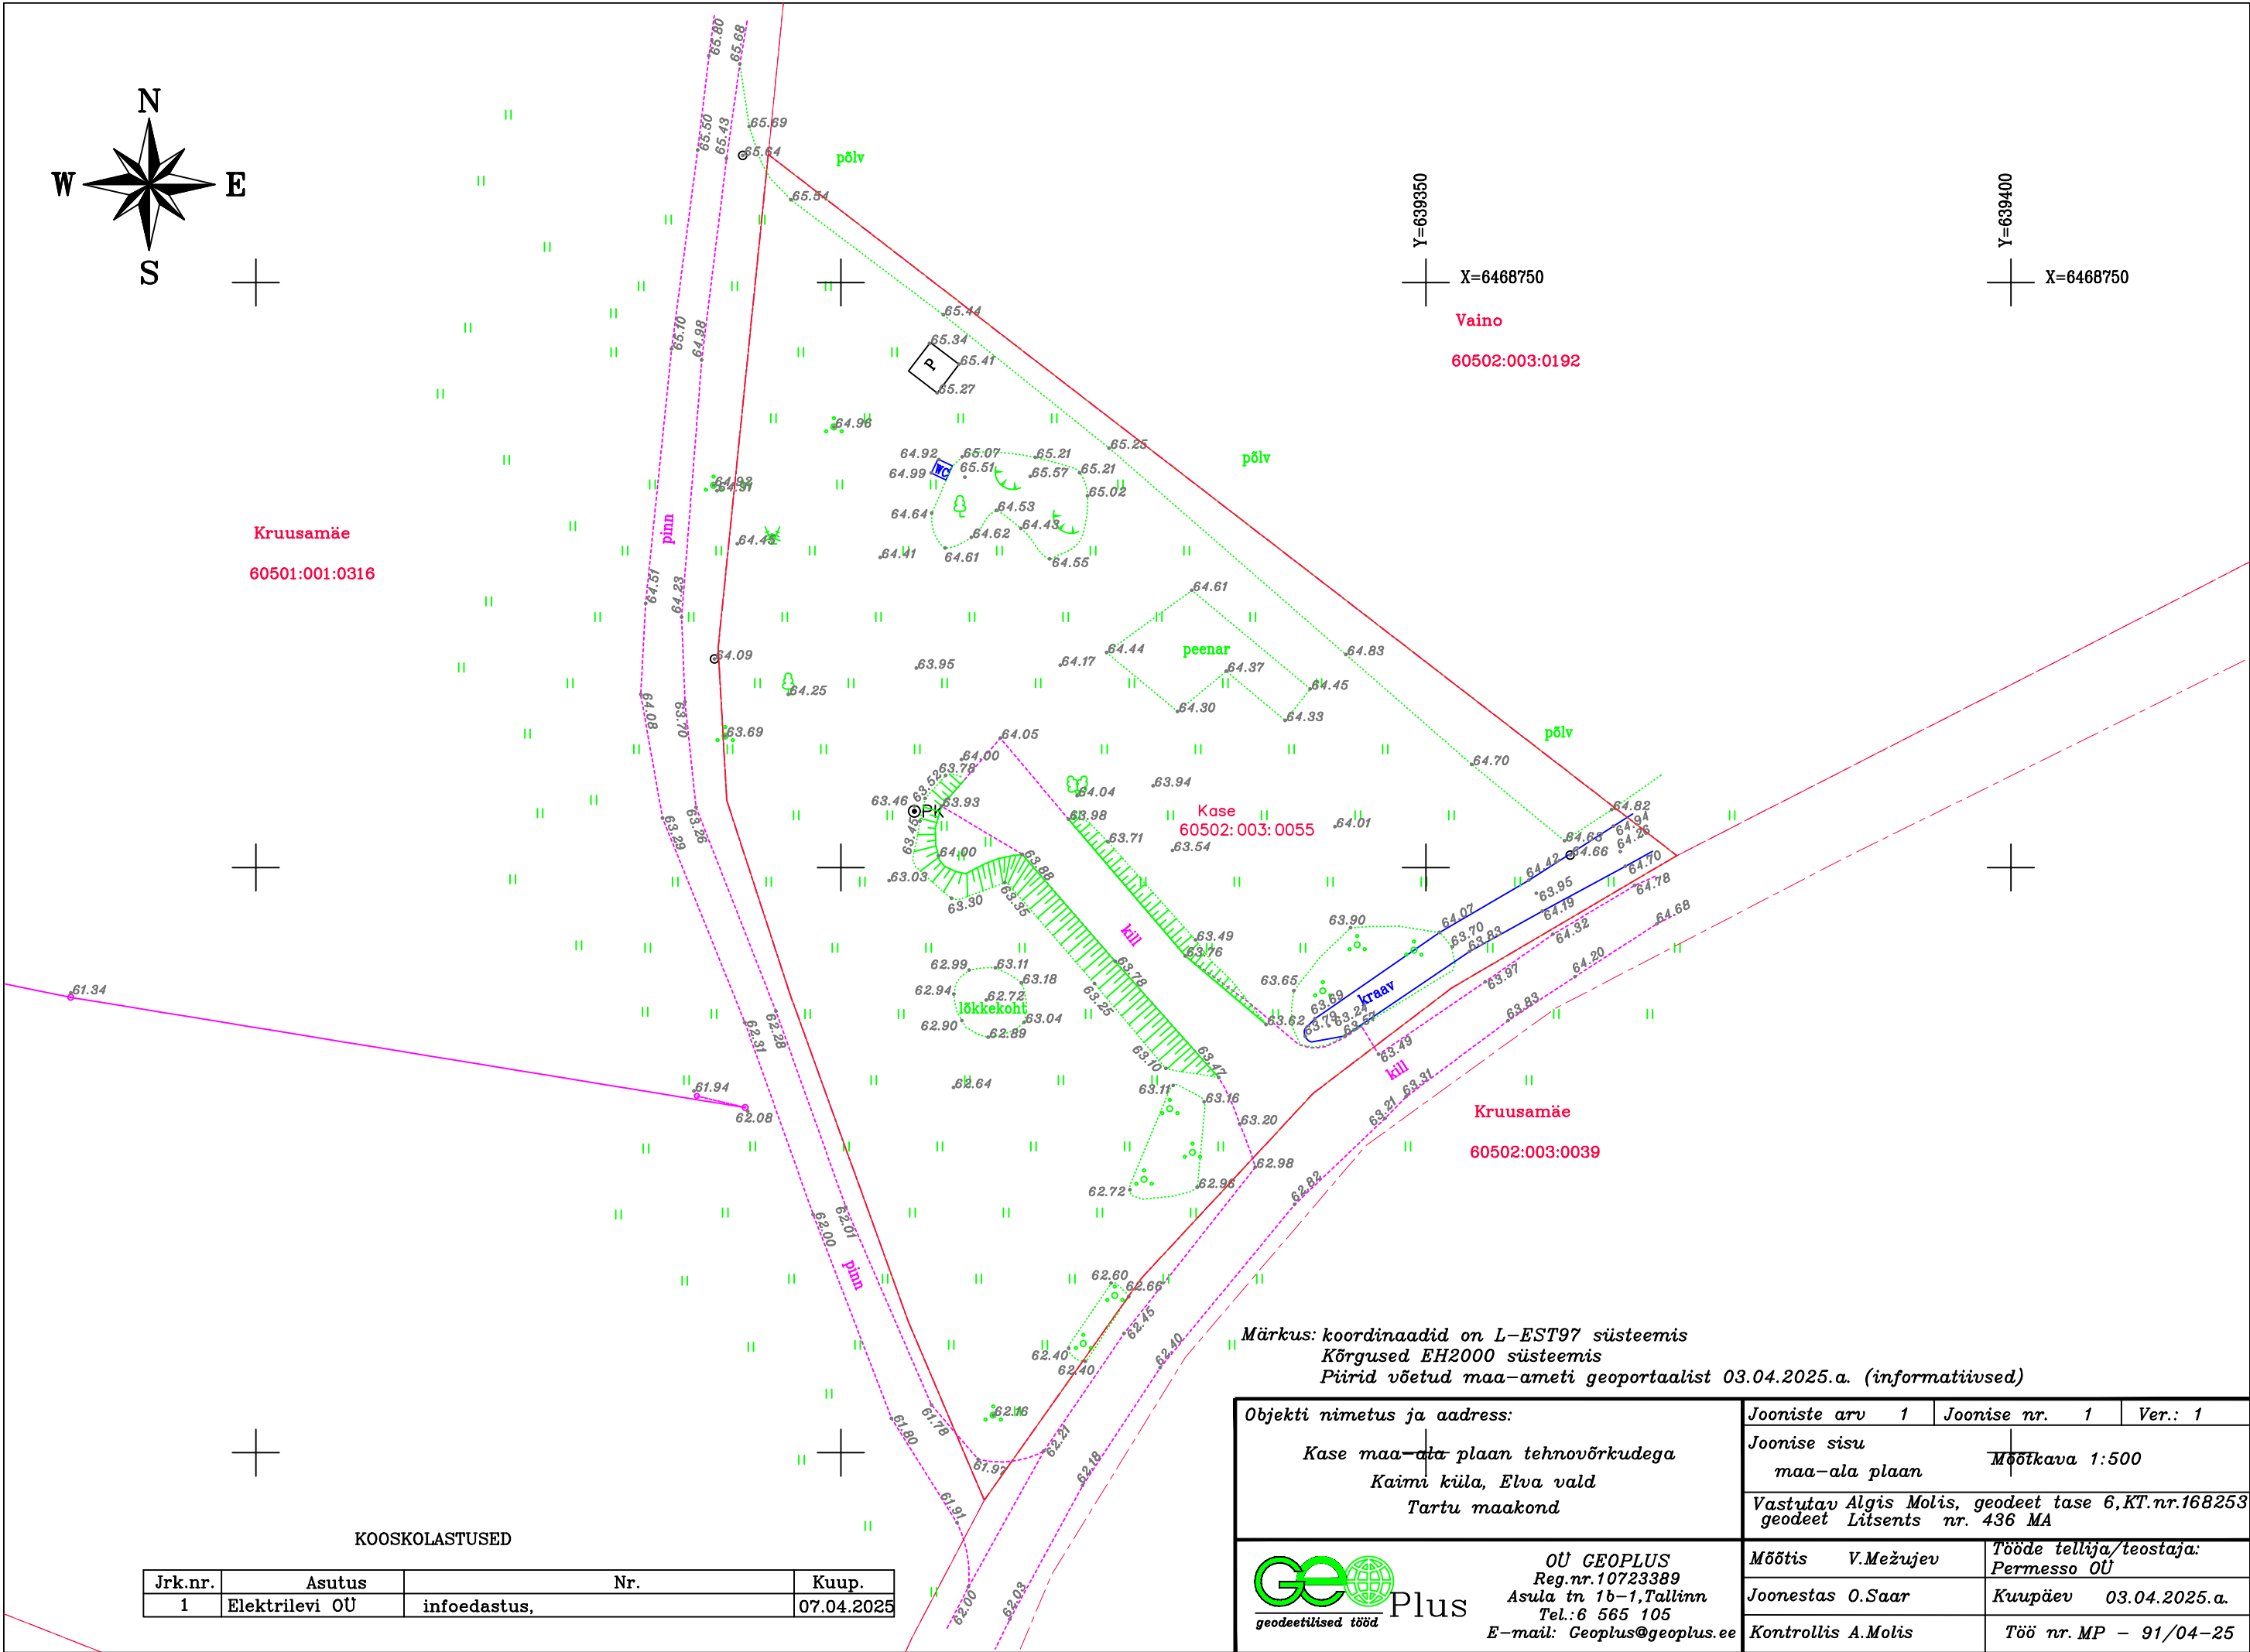

Kruusamäe
60501:001:0316

Vaino
60502:003:0192

Kase
60502:003:0055

Kruusamäe
60502:003:0039

Märkus: koordinaadid on L-EST97 süsteemis
Kõrgused EH2000 süsteemis
Piirid võetud maa-ameti geoportaalist 03.04.2025.a. (informatiivsed)

KOOSKOLASTUSED			
Jrk.nr.	Asutus	Nr.	Kuup.
1	Elektrilevi OÜ	infoedastus,	07.04.2025

Objekti nimetus ja aadress: Kase maa-ala plaan tehnoõrkudega Kaimi küla, Elva vald Tartu maakond	Jooniste arv 1	Joonise nr. 1	Ver.: 1
	Joonise sisu maa-ala plaan		Mõõtkava 1:500
	Vastutav Algis Molis, geodeet tase 6,KT.nr.168253 geodeet Liitsents nr. 436 MA		
 geodeetilised tööd	OÜ GEOPLUS Reg.nr.10723389 Asula tn 1b-1,Tallinn Tel.:6 565 105 E-mail: Geoplus@geoplus.ee		Tööde tellija/teostaja: Permesso OÜ
	Joonestas O.Saar		Kuupäev 03.04.2025.a.
	Kontrollis A.Molis		Töö nr. MP - 91/04-25

Käesolevas toimikus on 7(seitse) järjekorras nummerdatud lehte.

Koostas: Algis Molis

Kuupäev: 03.06.2025a.