



MAAINSENER OÜ reg. kood 11673280
Majandustegevuse register EEG000185



Tellija **Kullamäe Kinnisvara OÜ**

Töö nr **GEO 7020**

Tartu maakond, Elva vald, Elva linn

HEINA TN 12 REOVEEKANALISATSIOONI JA VEETORUSTIKU TEOSTUSMÕÕDISTUS

GEODEETILISTE TÖÖDE ARUANNE

projektijuht **Janis Saks**

geodeet **Janis Saks**

TARTU
Aprill 2025

SISUKORD

1. Geodeetiliste tööde seletuskiri
2. Asukoha skeem M 1:5000
3. Sidumise skeem
4. Teostusjoonis M 1:500 1 lehel

GEODEETILISTE TÖÖDE SELETUSKIRI

1. ÜLDANDMED

Töö nr.: GEO7020

Objekti asukoht: Tartu maakond, Elva vald, Elva linn

Objekt: Heina tn 12 reoveekanaliseerimise ja veetorustiku teostusmöödistus

Tellijä: Kullamäe Kinnisvara OÜ

Töö täitja: Maainsener OÜ (Majandustegevuse register EEG000185)

Töö sisu: M 1:500 teostusjoonise koostamine

2. VÄLITÖÖD

Kõrgussüsteem: EH2000

Koordinaatsüsteem: L'EST 97

Kasutatud lähtepunktid: Kohaliku geodeetilise võrgu punktid

Nr.	X	Y	Z
1524	6456084.374	643414.894	62.239
29190	6455847.201	643288.888	61.096

Töö teostas geodeet J. Saks 2025. a aprillis.

Geodeetilise võrgu punkti seisukord oli rahuldav. Geodeetilise võrgu punkti koordinaadid on väljastatud Maa-ameti Geodeesiafondist.

Teostusmöödistamisel kasutati elektrontahhümeetrit Trimble S5 2“ DR Plus Robotic, möödistusviis tahhümeetriline.

3. KAMERAALTÖÖD

Teostusjoonise on koostanud joonestaja M.Kaljuvee, kasutades CAD paketti MicroStation PowerDraft.

Katastriüksuste piirid on Maa-ameti andmetel seisuga 04.2025.a.


Käesolevas aruandes on *.dgn faili väljatrükk paberil:

M 1: 500 teostusjoonis 1 lehel

Aruanne on koostatud 1 eksemplaris.

Originaalmaterjalid säilitatakse Maainsener OÜ geodeesiabüroo arhiivis

Koostas:...../J.Saks/

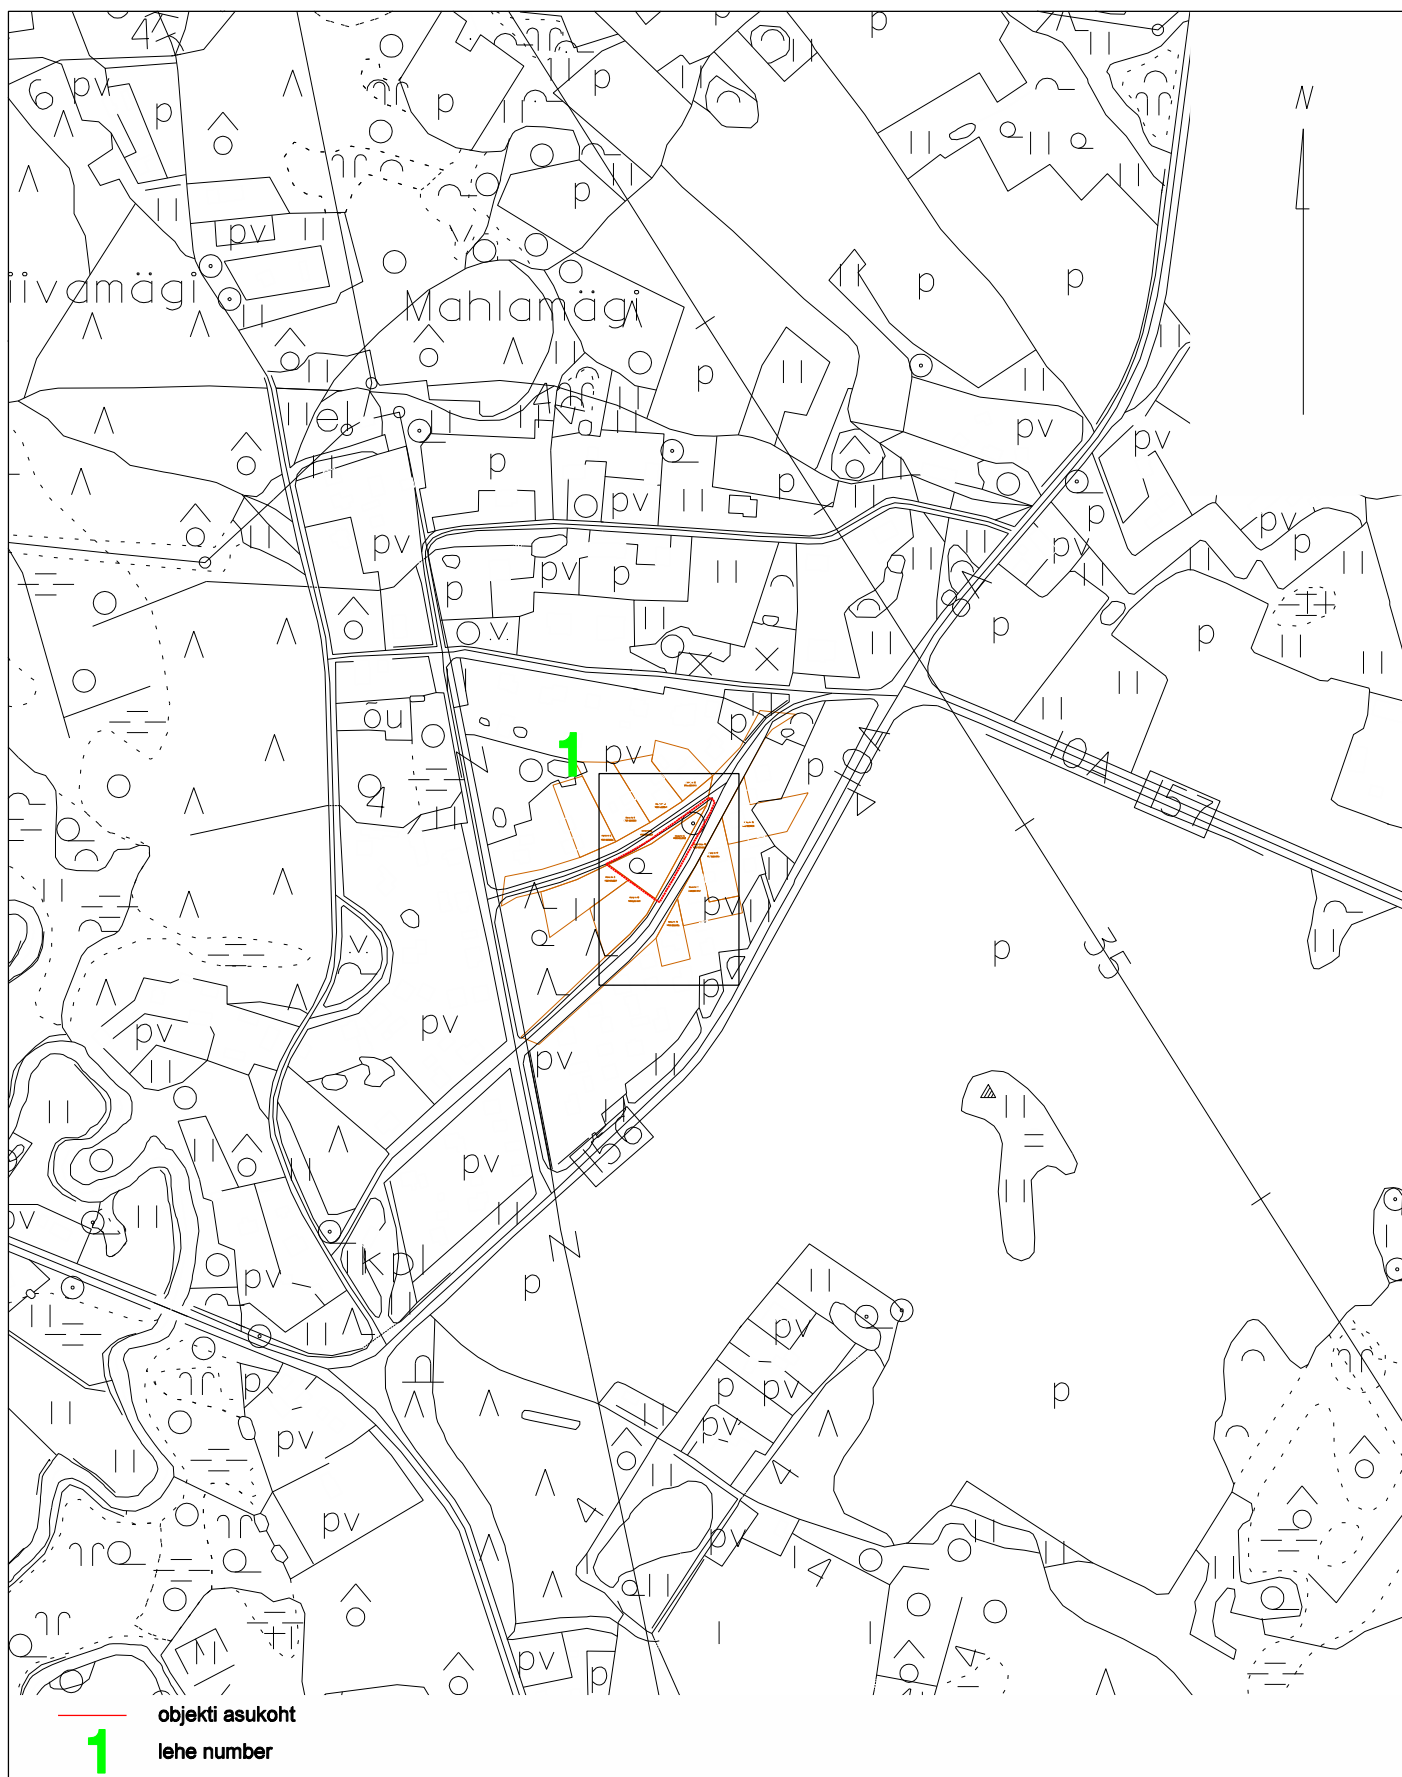


Tartu maakond, Kambja vald, Össu küla, Viljandi mnt 75/1 tel 5171161; info@maainsener.ee , www.maainsener.ee

Majandustegevuse register Nr EEG000185

MAAINSENER OÜ

11673280

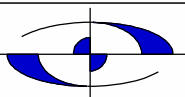

Objekt: Tartu maakond, Elva vald, Elva linn
Heina tn 12
reoveekanaliseerimise ja veetorustiku teostusmöödistus

Nimetus: **ASUKOHA SKEEM**

joonestaja: Margit Kaljuvee

Välitööd teostatud:
aprill 2025. a

Lehti: 1


Leht: 1

Tellijä: Kullamäe Kinnisvara OÜ

M 1: 5000

Töö nr. GEO 7020

Sidumise skeem

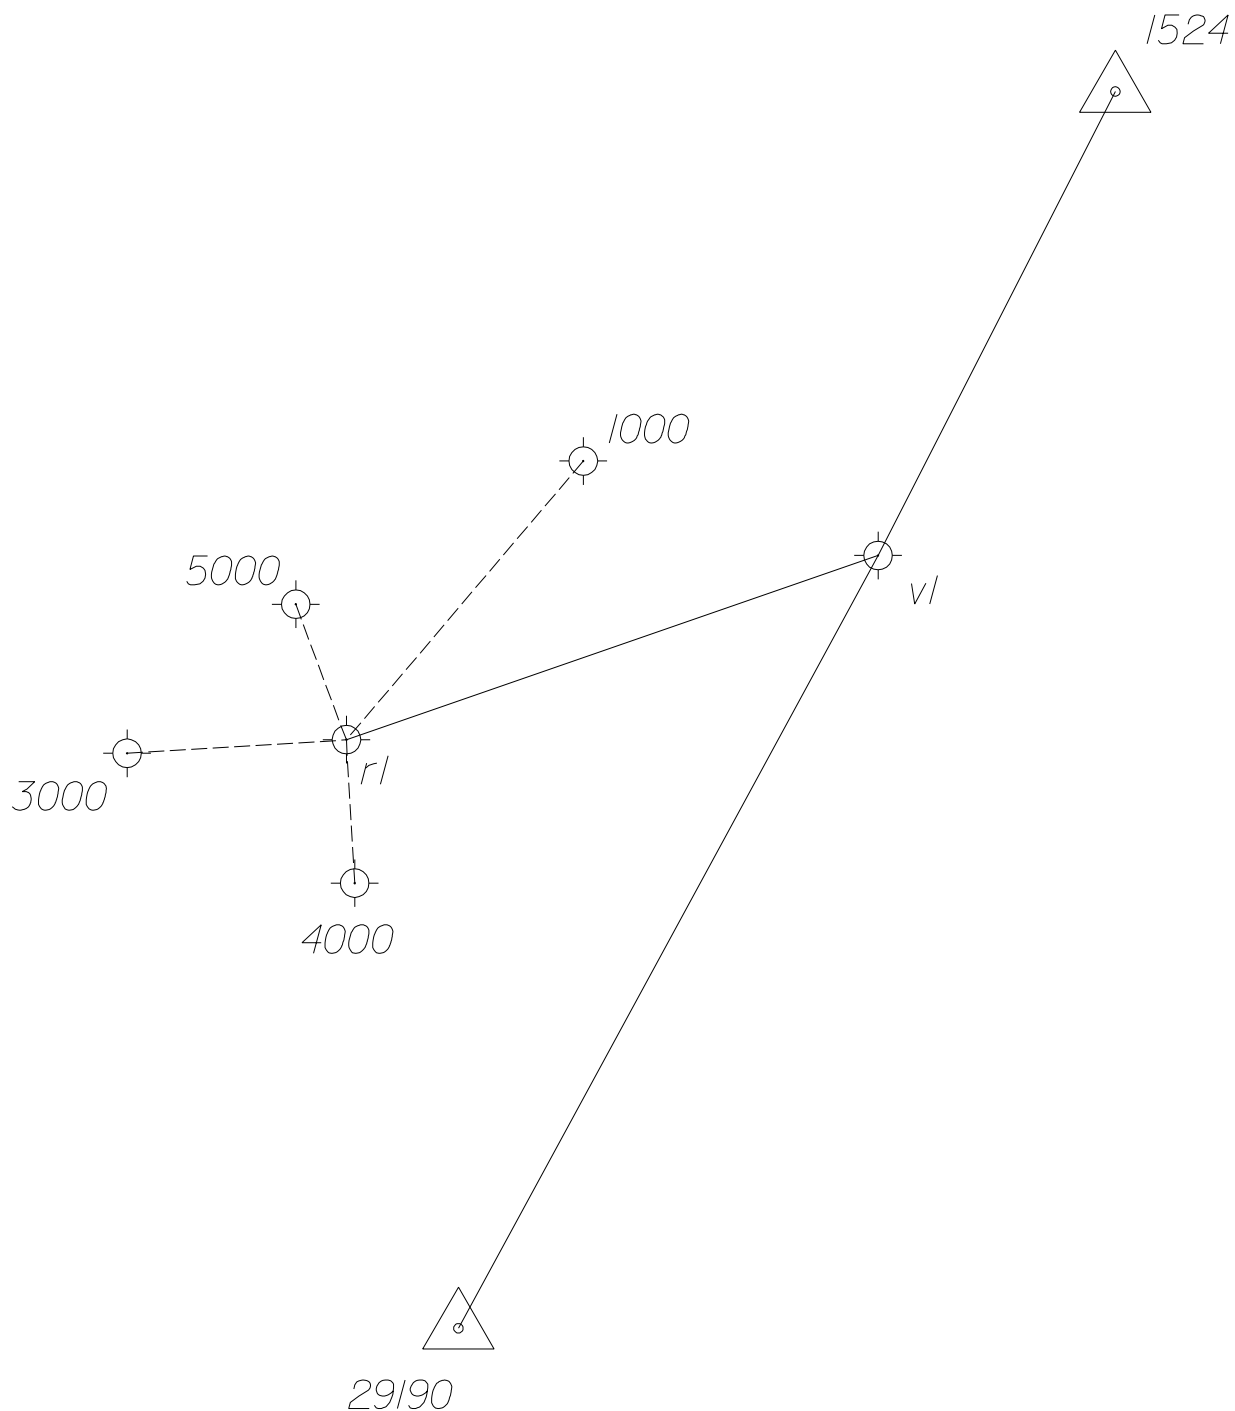


⊕ - käigu punkt

△ - kohalik geodeetiline võrgu punkt


355 - punkti nr.

koostas: J. Saks
geodeet
aprill 2025

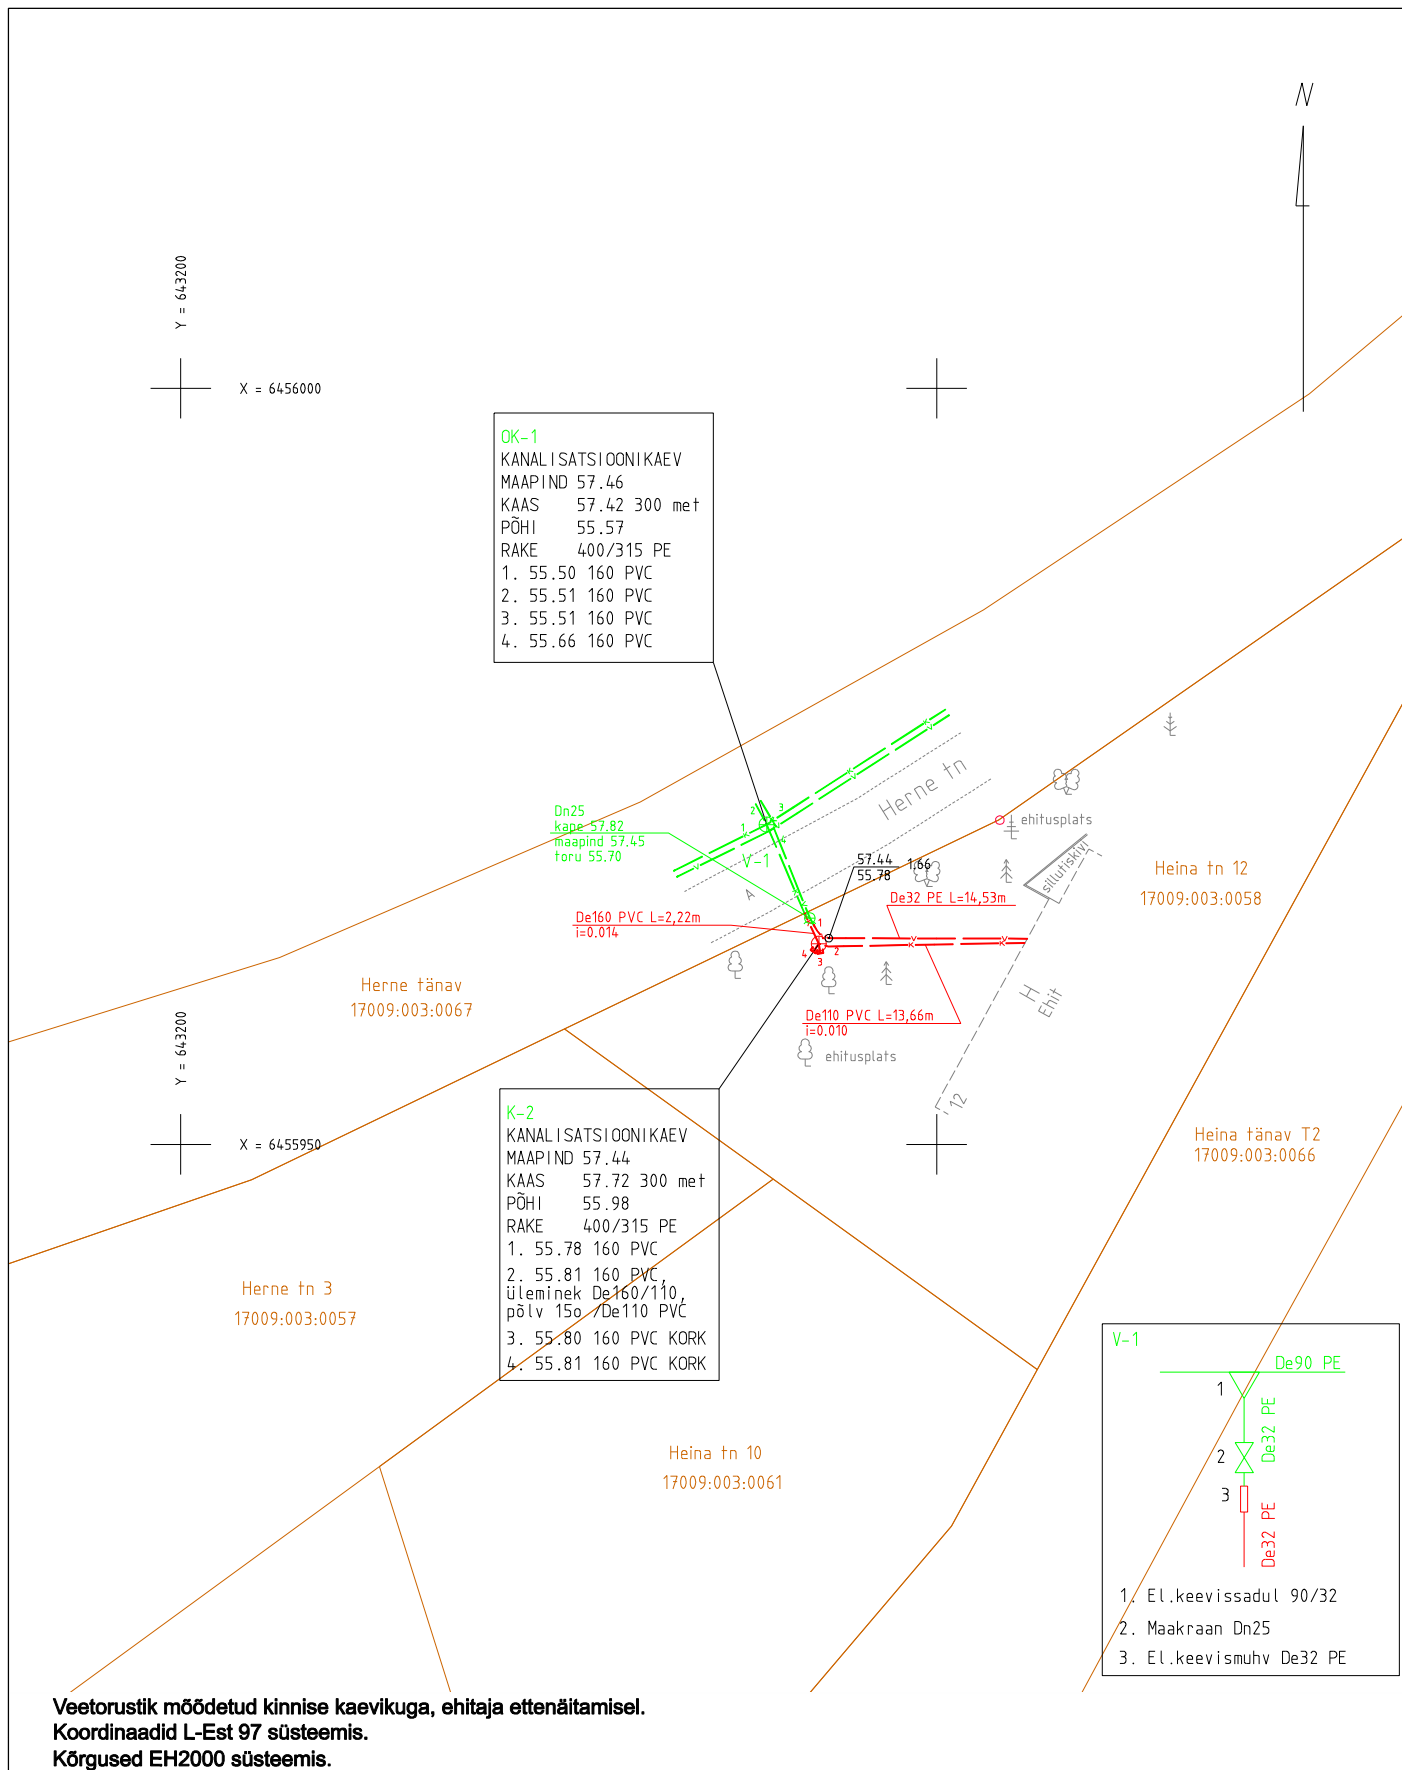

Tartu maakond, Kambja vald, Össu küla, Viljandi mnt 75/1 tel 5171161; info@maainsener.ee , www.maainsener.ee

Majandustegevuse register Nr EEG000185

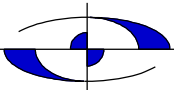MAAINSENER OÜ 11673280			Objekt Tartu maakond, Elva vald, Elva linn		
			Nimetus HEINA TN 12 REOVEEKANALISATSIOONI JA VEETORUSTIKU TEOSTUSMÕODISTUS		
			Välitööd teostatud		Lehti
projektijuht	Janis Saks		aprill 2025. a		1
geodeet	Janis Saks				1
joonestaja	Margit Kaljuvee				
Tellija	Kullamäe Kinnisvara OÜ		M 1: 500		Töö nr. GEO 7020