

OÜ Alt ja Ülevalt

Aardla 120-79, Tartu 50415

Reg. nr. 11233150

Km. reg. nr. EE 101047506

Pank 170000919579

GSM 504 9384

info@altjaylevalt.ee

www.altjaylevalt.ee

MTR NR. EEG000067

TÖÖ NR. T26/2025

**RÄMSI KÜLA, ELVA VALD,
TARTU MAAKOND**

**Tiidriku tee 20 kinnistule ehitatud kuivati,
teraviljakäitlusseadmete ja teraviljamahutite
vundamentide teostusmöödistus**

Tellijaja: *Tiku Talu FIE*

Töö täitja: *OÜ Alt ja Ülevalt*

Juhataja: /Peeter Haiba/

SISUKORD

1. Seletuskiri
2. Asukoha skeem
3. Joonis
 - Vundamentide teostusjoonis M 1: 500 (leht 1)

SELETUSKIRI

Objekti asukoht:	Rämsi küla, Elva vald, Tartu maakond
Objekti nimetus:	Tiidriku tee 20 kinnistule ehitatud kuivati , teraviljakäitlusseadmete ja teraviljamahutite vundamentide teostusmöödistus
Tellijä:	Tiku Talu FIE
Töö täitja:	OÜ Alt ja Ülevall


Geodeetilised möödistustööd tehti 2025. aasta kahekümne esimesel märtsil geodeet Peeter Haiba poolt.

Möödistuse alusvõrk on rajatud reaallaja GNSS seadmega South Galaxy G1, punktid nr. 1 X= 6471978.331, Y= 639420.105, Z= 47.252 ja nr. 2 X= 6472012.251, Y= 639391.881, Z= 47.058.


Koordinaadid on riiklikus L-Est97, kõrgused EH-2000 süsteemis.

Objektil möödistati ehitatavate kuivati, teraviljakäitlusseadmete ja teraviljamahutite vundamendid ja metallist teraviljamahutite perimeeter.

ASUKOHA SKEEM

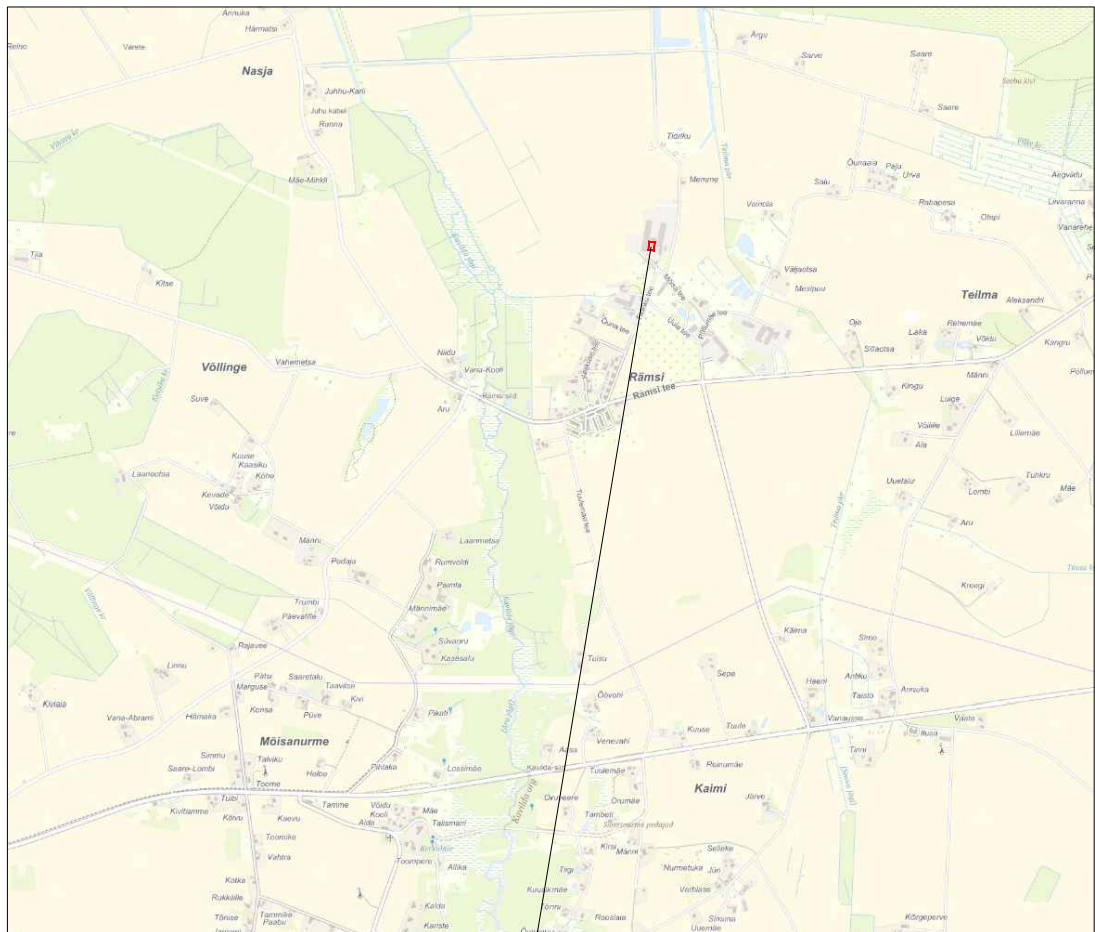


Objekti asukoht

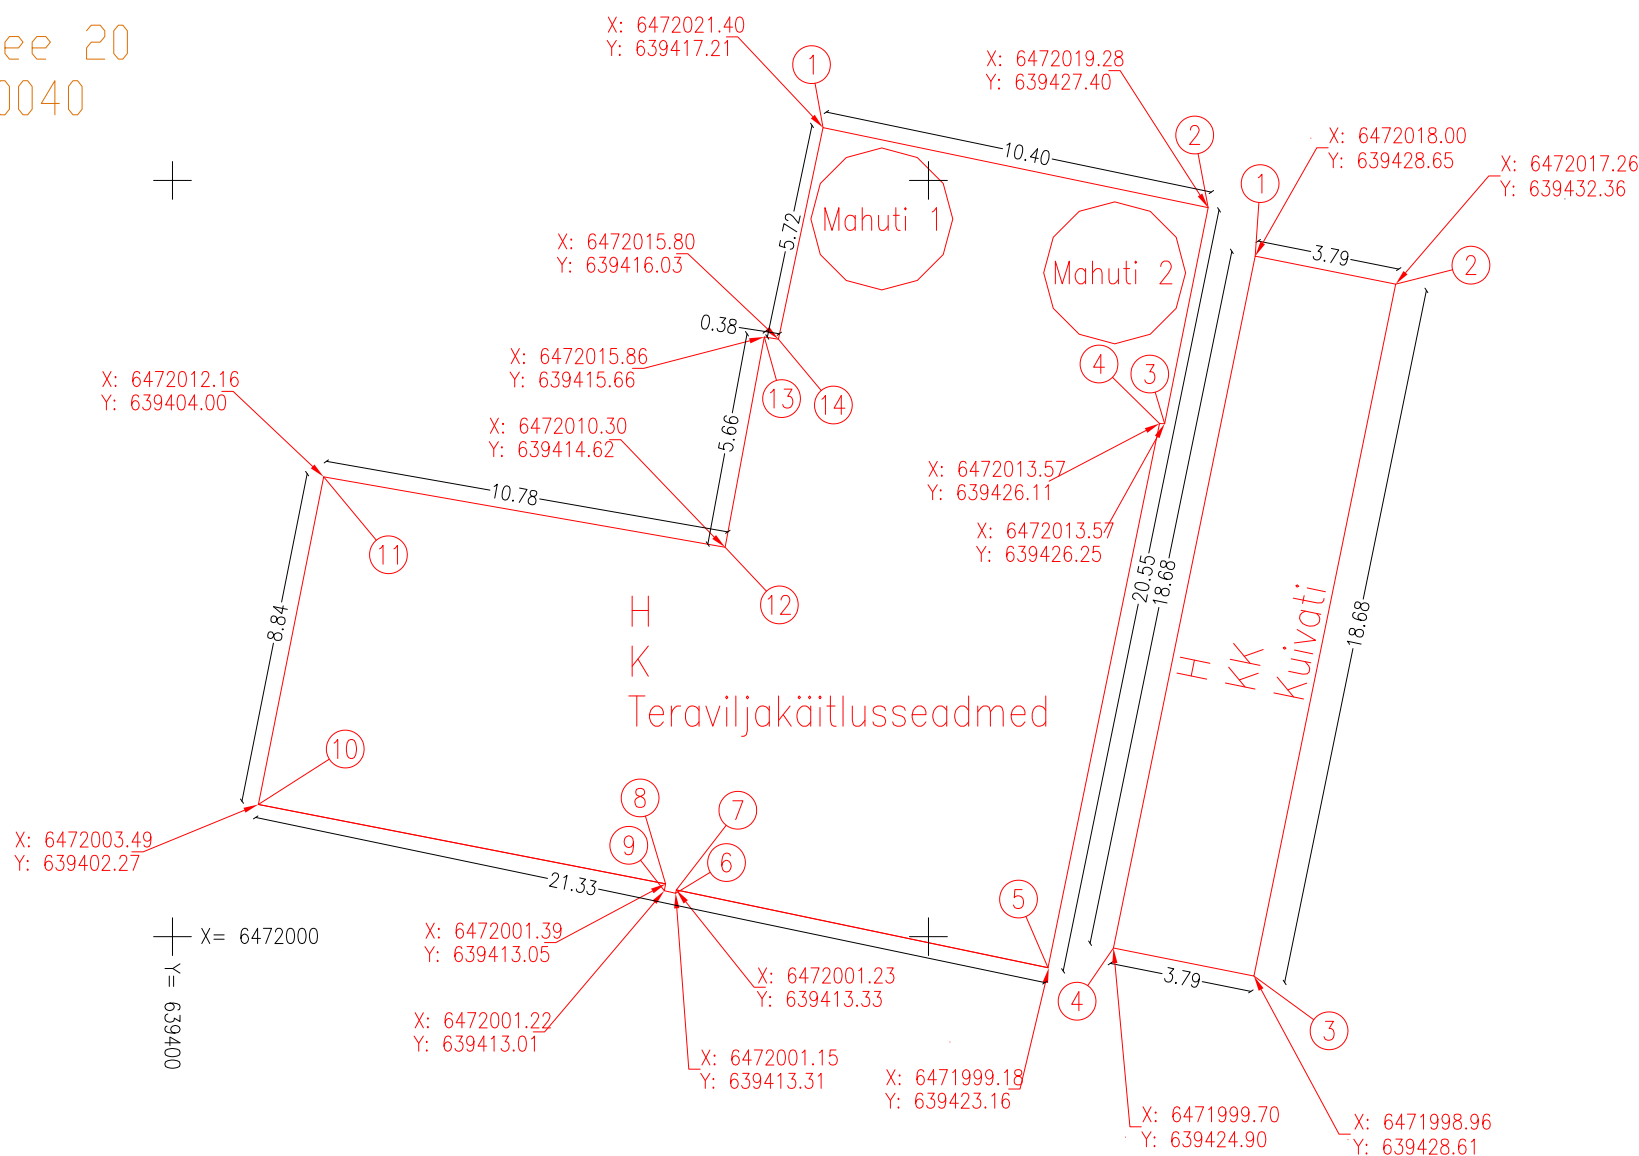

Tiidriku tee 20 kinnistule ehitatud kuivati, teraviljakäitlusseadmete ning teraviljamahutite vundamentide nurkade koordinaadid		
Nr	X–koordinaat	Y–koordinaat
Kuivati vundamenti nurkade koordinaadid		
1	6472018.00	639428.65
2	6472017.26	639432.36
3	6471998.96	639428.61
4	6471999.70	639424.90
1	6472018.00	639428.65
Teraviljakäitlusseadmete plaatvundamenti nurkade koordinaadid		
1	6472021.40	639417.21
2	6472019.28	639427.40
3	6472013.57	639426.25
4	6472013.57	639426.11
5	6471999.18	639423.16
6	6472001.23	639413.33
7	6472001.15	639413.31
8	6472001.22	639413.01
9	6472001.39	639413.05
10	6472003.49	639402.27
11	6472012.16	639404.00
12	6472010.30	639414.62
13	6472015.86	639415.66
14	6472015.80	639416.03
1	6472021.40	639417.21
Teraviljamahuti nr. 1 tsentri koordinaat		
Tsenter	6472018.98	639418.77
Teraviljamahuti nr. 2 tsentri koordinaat		
Tsenter	6472017.56	639424.93

	Ehitatud vundament
	Vundamendi mõõt (m)
	Vundamendi nurga number
	Kinnistu piir

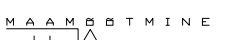Koordinaadid riiklikus L-Est97, kõrgused		EH-2000 süsteemis			
	MTR nr. EEG000067 reg. nr. 11233150	Töö tellija			
		Tiku Talu FIE			
		Töö nimetus			
		Tiidriku tee 20, Räämsi küla, Elva vald, Tartu maakond Kuivati, teraviljakäitlusseadmete ja teraviljamahutite vundamentide teostusmöödistus			
Aardla 120-79 Tartu 50415	Geodeet Peeter Haiba 5049384	Juhataja		Joonise nimetus	
		Peeter Haiba peeterh@kodu.ee		vundamentide teostusjoonis	
		Kurupäev	Leht	Lehti	Möötkava
		21. 03. 2025 a.	1	1	M 1: 500
					Töö nr
					T26/2025

Tiidriku tee 20 kinnistule ehitatud kuivati, teraviljakäitlusseadmete ning teraviljamahutite vundamendi nurkade koordinaadid		
Nr	X-koordinaat	Y-koordinaat
Kuivati vundamendi nurkade koordinaadid		
1	6472018.00	639428.65
2	6472017.26	639432.36
3	6471998.96	639428.61
4	6471999.70	639424.90
1	6472018.00	639428.65
Teraviljakäitlusseadmete plaatvundamendi nurkade koordinaadid		
1	6472021.40	639417.21
2	6472019.28	639427.40
3	6472013.57	639426.25
4	6472013.57	639426.11
5	6471999.18	639423.16
6	6472001.23	639413.33
7	6472001.15	639413.31
8	6472001.22	639413.01
9	6472001.39	639413.05
10	6472003.49	639402.27
11	6472012.16	639404.00
12	6472010.30	639414.62
13	6472015.86	639415.66
14	6472015.80	639416.03
1	6472021.40	639417.21
Teraviljamahuti nr. 1 tsentri koordinaat		
Tsenter	6472018.98	639418.77
Teraviljamahuti nr. 2 tsentri koordinaat		
Tsenter	6472017.56	639424.93