

Geopartner OÜ
Reg. kood 10816719
Ehitusgeodeetilised tööd MTR nr
EEG000226
Geodeetilised ja kartograafilised
tööd Maa-ameti litsents nr 721 MA



Tartu linn
Kaupmehe 6

Töö nr **GEO 25-5067**

Tännassilma küla, Elva vald, Tartu maakond

Kaevu tee 1a el. projekti geodeetiline alusplaan

GEODEETILISTE TÖÖDE ARUANNE

Tellijä: E-Service AS

Geodeet: Jaan Elisson

Vastutav isik: Argo Kaju Geodeet VI
Tel: (+372) 51 61 615
E-Mail: info@geopartner.ee

2025

SISUKORD

1. Geodeetiliste tööde seletuskiri	3-4
1.1 Üldandmed	
1.2 Töö teostajad	
1.3 Töö kirjeldus	
1.4 Kasutatud materjalid	
1.5 Kasutatud instrumendid	
1.6 Kameraaltööd	
 2. Joonised	
2.1 Maa-ala plaan	5

GEODEETILISTE TÖÖDE SELETUSKIRI

1.1 ÜLDANDMED

Objekt: Kaevu tee 1a el. projekti geodeetiline alusplaan
Töö nr.: GEO 25-5067
Objekti asukoht: Tännassilma küla, Elva vald, Tartu maakond
Tellija: E-Service AS
Tööde teostamise aeg: juuli 2025
Töö sisu: M 1:500 topo-geodeetilise uuringu koostamine

1.2 TÖÖ TEOSTAJAD

GEOPARTNER OÜ (Litsents: 721 MA; MTR EEG000226)
Mõisniku tn 15, Ülenurme alevik, Kambja vald, Tartumaa 61714
Telefon: (+372) 51 61 615
E-mail: info@geopartner.ee
Koduleht: www.geopartner.ee
Äriregistri number: 10816719
Vastutav isik: Argo Kaju Geodeet VI
Kaasatud isikud: Jaan Elisson

1.3 TÖÖ KIRJELDUS

Maa-ala on mõõdistatud riiklikus koordinaatsüsteemis L-EST'97 ja kõrgussüsteemis EH2000. Mõõdistuse aluspunktide ellipsoid kõrgused on EH2000 kõrgussüsteemi arvutatud geoidi mudeliga „EST_GEOID2017“. Mõõdistus on seotud riikliku koordinaatsüsteemiga objektile rajatud GNSS baaspunktidega, millelt lähtuvad tahhümmeetrilised seisupunktid, mis on lahendatud vastulõigetega. Baaspunktid rajamisel kasutatud GNSS seadet koos püsijaamade võrguga GEOS Trimble® VRS Now Eesti GNSS, mis on registreeritud Maa-ametis. Mõõdistuse läbiviimisel on kasutatud tahhümmeetrilist ja GNSS reaalaaja mõõtmisviisi. Mõõdistuse plaanilised ja kõrguslikud vead põhivõrgu suhtes jäid seaduses lubatud piiridesse. Mõõdistus on kooskõlas Majandus- ja kommunikatsiooniministeeriumi 14.04.2016. aastal vastuvõetud määrusega nr 34 "Topo-geodeetilisele uuringule ja teostusmõõdistamisele esitatavad nõuded".

1.4 KASUTATUD MATERJALID

Kasutatud materjalid:

- a) Katastriüksuste piirid on saadud Maa-ametist seisuga 07.2025

1.5 KASUTATUD INSTRUMENDID JA TEHNIKA

- 1) Trimble R8 GNSS GPS mõõtekomplekt
- 2) Trimble SPS700 elektrontahhümeeter


1.6 KAMERAALTÖÖD

Geodeetiline alusplaan on koostatud kasutades CAD paketti MicroStation PowerDraft.

Käesolevas aruandes on *.dgn faili väljatrükk paberil ja PDF-formaadis.
M 1:500 Maa-ala plaan1 lehel.

Töö on väljastatud Tellijale nii digitaalselt kui aruandesse köidetuna ning 1 eksemplar esitatud kohalikule omavalitsusele.
Originaalmaterjalid säilitatakse Geopartner OÜ arhiivis

Koostas:...../ M.Schoppe/

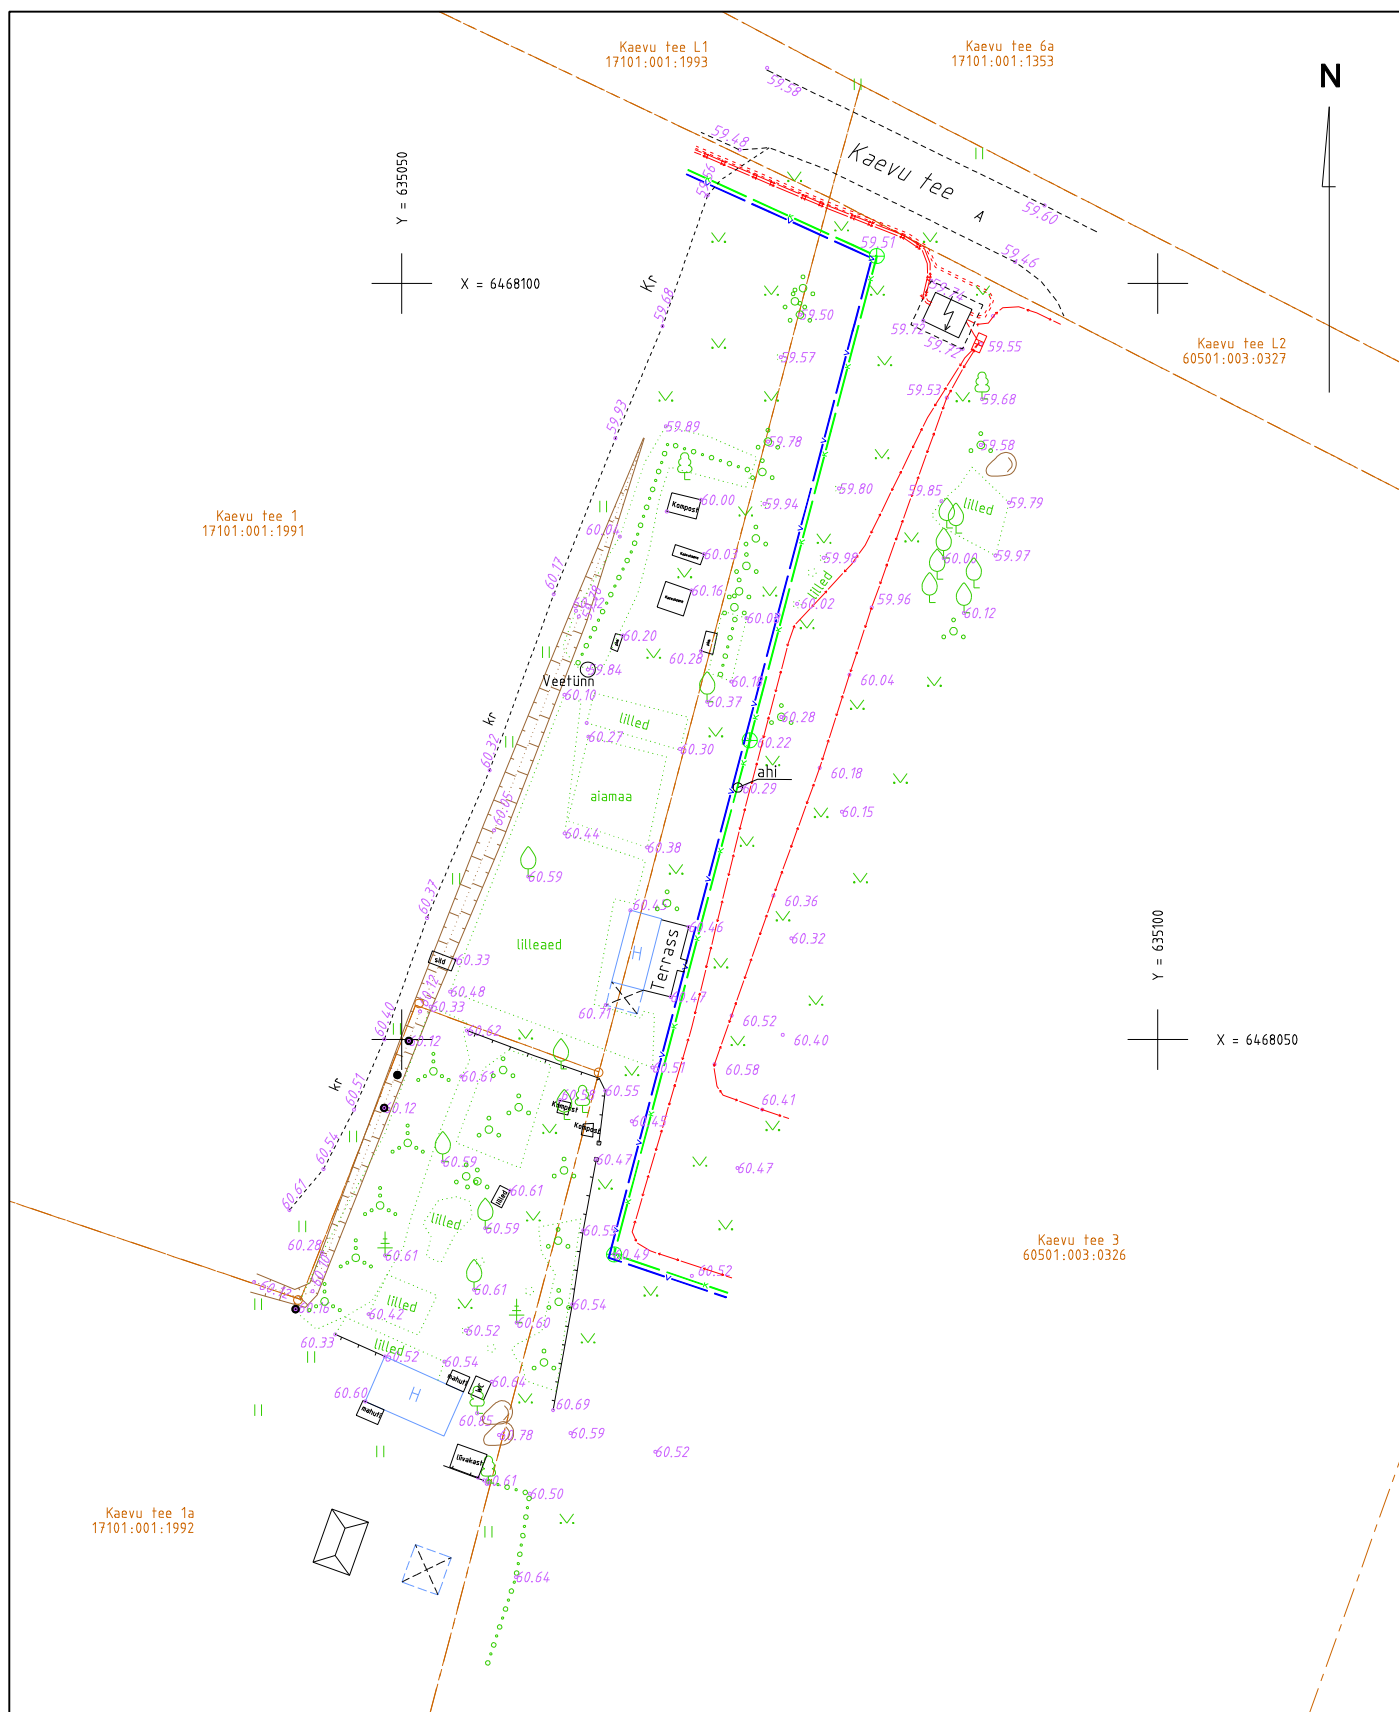

Koordinaadid L-Est 97 süsteemis.
Kõrgused EH2000 süsteemis.

Kaupmehe 6, Tartu linn; info@geopartner.ee

Litsents : geodeetilised ja kartograafilised tööd nr 721 MA; MTR nr EEG000226



Geopartner OÜ
Reg kood 10816719

Objekt

Tännassilma küla, Elva vald, Tartu maakond

Nimetus

Kaevu tee 1a geodeetiline alusplaan

juhataja Argo Kaju

geodeet Jaan Elisson

joonestaja Argo Kaju

Välitööd teostatud
juuli 2025. a

Leht 1

Lehti 1

M 1: 500

Töö nr.
GEO 25-5067