

TELLIJA: Elektrilevi OÜ

**Maa-ala geodeetiline
möödistus**

**Kalda kinnistu elektriliitumine, Rannaküla Elva vald
Tartu maakond**

Geodeet: Ülar Lehist

Nr GEO022_07-25


Otepää
juuli 2025

LEONHARD WEISS OÜ	GEO022_07-25	Kalda kinnistu elektriliitumine, Rannaküla Elva vald Tartu maakond	11.07.2025	lk 2/5
----------------------	--------------	---	------------	--------

Sisukord

1.	Asukoht.....	3
2.	Seletuskiri	4
2.1	ÜLDANDMED.....	4
2.2	Geodeetilised lähtepunktide andmed	4
2.3	Kasutatud varasemad tööd	4
2.4	Kasutatud seadmed.....	4
2.5	Katastriandmed	4
2.6	Üleantavate materjalide loetelu	4
	LISAD JA JOONISED	5

1. Asukoht

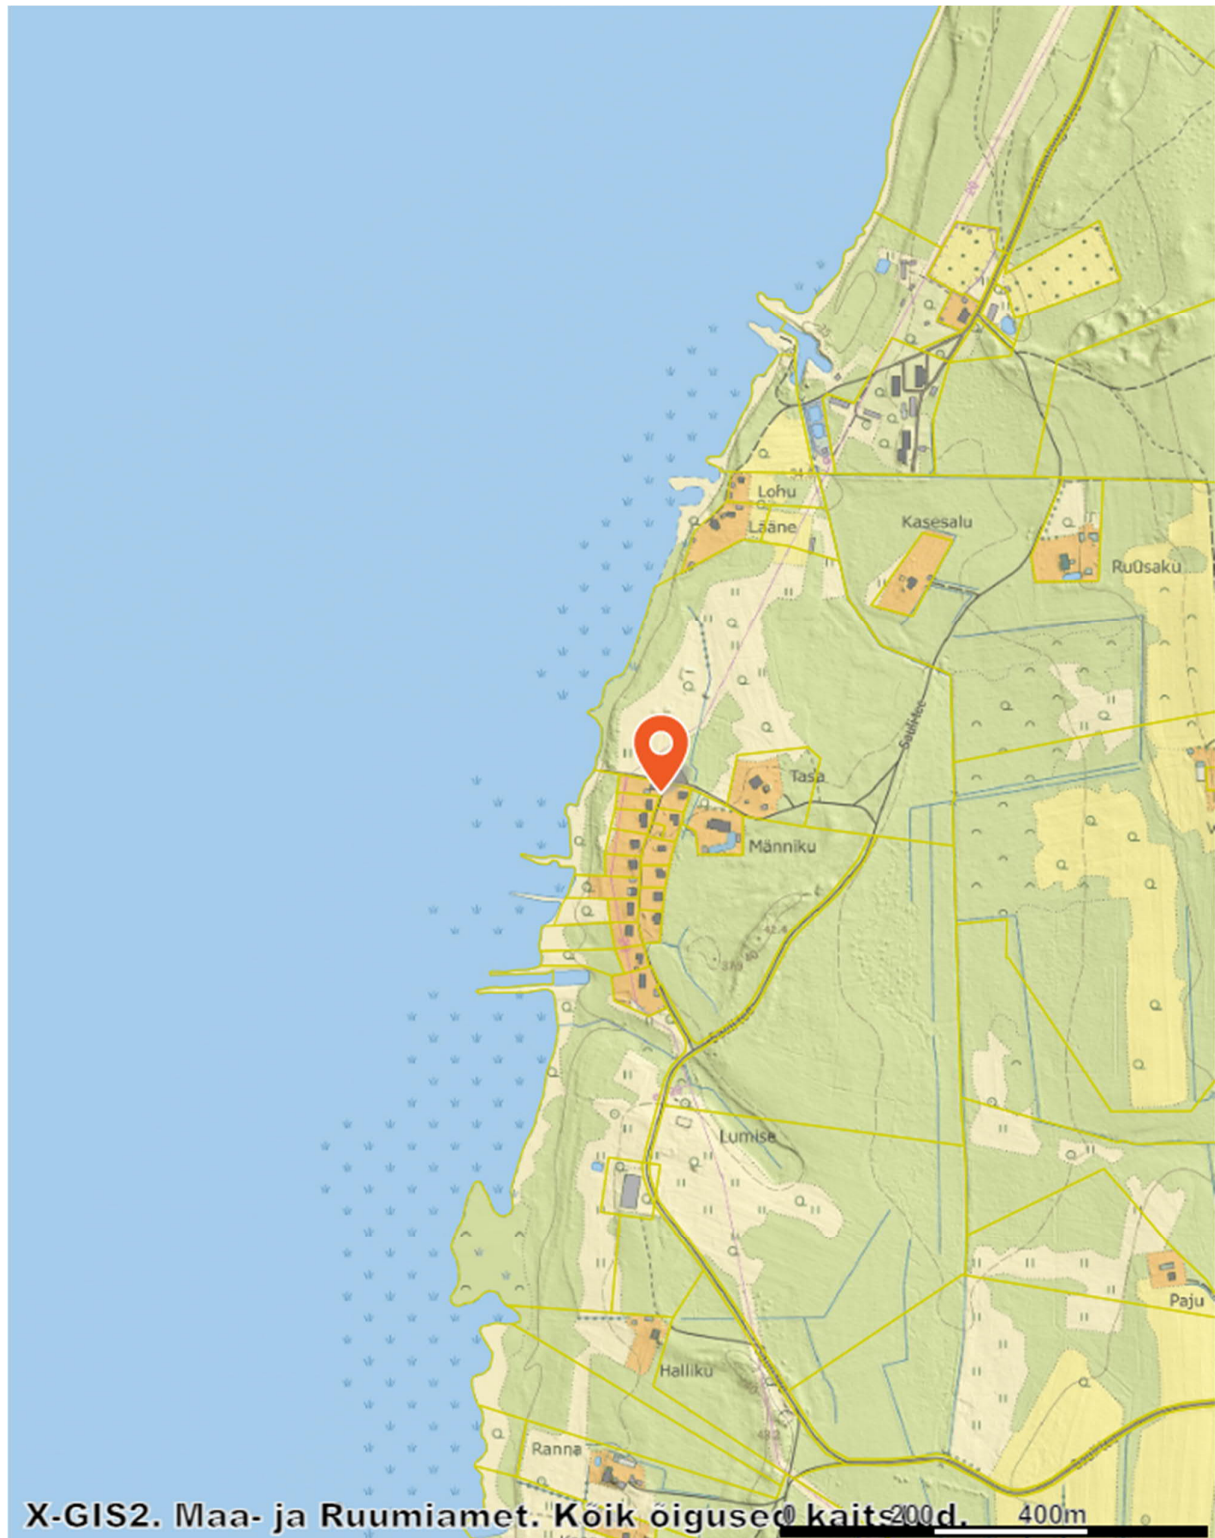

LEONHARD WEISS OÜ	GEO022_07-25	Kalda kinnistu elektriliitumine, Rannaküla Elva vald Tartu maakond	11.07.2025	lk 4/5
----------------------	--------------	---	------------	--------

2. Seletuskiri

2.1 ÜLDANDMED

Töö nr.: GEO022_07-25

Objekti asukoht: Kalda kinnistu elektriliitumine, Rannaküla Elva vald Tartu maakond

Tellijä: Elektrilevi OÜ

Töö täitja: LEONHARD WEISS OÜ (Litsents: MTR EEG000154)

Töö teostas geodeet Ülar Lehist (Kutsetunnistus 111142, tase 6)

Välitööd 07.07.2025

Kameraaltööd 11.07.2025

Töö sisu: M 1:500 Maa-ala geodeetiline mõõdistus.

2.2 Geodeetilised lähtepunktide andmed

Kõrgussüsteem: EH2000

Koordinaatsüsteem: L'EST 97

Kasutatud lähtepunktid: Trimble VRS Now GNSS püsijaam.

2.3 Kasutatud varasemad tööd

2.4 Kasutatud seadmed

Elektrirajatise mõõdistamisel on kasutatud kaheagedusliku GPS-seadet Carlson BRx7 ja

Trimble elektrontahhümeetrit S6 Robotic.

Joonis koostatud graafikaprogrammiga ZWCAD 2024 Pro.

2.5 Katastriandmed

26.05.2025 seisuga

2.6 Üleantavate materjalide loetelu

LEONHARD WEISS OÜ	GEO022_07-25	Kalda kinnistu elektriliitumine, Rannaküla Elva vald Tartu maakond	11.07.2025	lk 5/5
----------------------	--------------	---	------------	--------

LISAD JA JOONISED

