

TELLIJA: Eesti Andmesidevõrgu AS

**Sidepaigaldise
teostusjoonis**

Lossimäe küla piirkonna valguskaabli sidelahendus - EST-MIIL-147

Geodeet: Ülar Lehist

Nr TEO058_07-25

Otepää
juuli 2025


LEONHARD WEISS OÜ	TEO058_07-25	Lossimäe küla piirkonna valguskaabli sidelahendus - EST-MIIL-147	16.07.2025	lk 2/5
----------------------	--------------	---	------------	--------

Sisukord

1.	Asukoht.....	3
2.	Seletuskiri	4
2.1	ÜLDANDMED.....	4
2.2	Geodeetilised lähtepunktide andmed	4
2.3	Kasutatud varasemad tööd	4
2.4	Kasutatud seadmed.....	4
2.5	Katastriandmed	4
2.6	Üleantavate materjalide loetelu	4
	LISAD JA JOONISED	5

LEONHARD WEISS OÜ	TEO058_07-25	Lossimäe küla piirkonna valguskaabli sidelahendus - EST-MIIL-147	16.07.2025	lk 3/5
----------------------	--------------	---	------------	--------

1. Asukoht

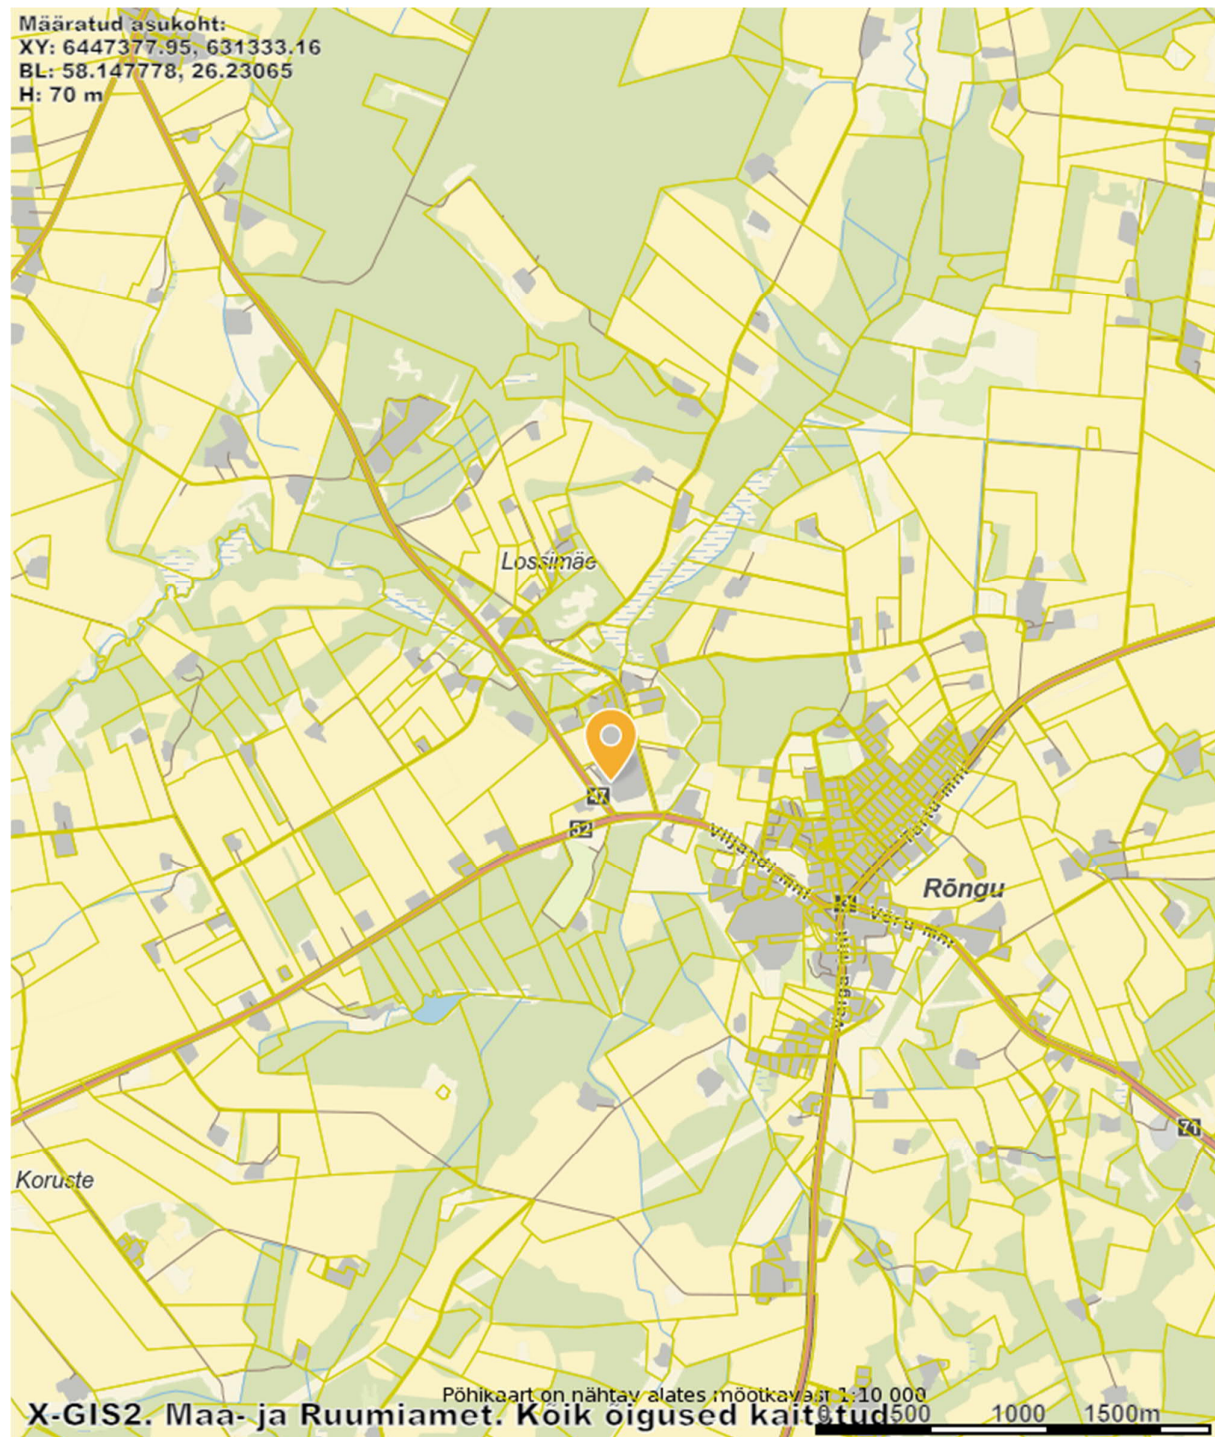

LEONHARD WEISS OÜ	TEO058_07-25	Lossimäe küla piirkonna valguskaabli sidelahendus - EST-MIIL-147	16.07.2025	lk 4/5
----------------------	--------------	---	------------	--------

2. Seletuskiri

2.1 ÜLDANDMED

Töö nr.: TEO058_07-25

Objekt: Lossimäe küla piirkonna valguskaabli sidelahendus - EST-MIIL-147

Tellija: Eesti Andmesidevõrgu AS

Töö täitja: LEONHARD WEISS OÜ (Litsents: MTR EEG000154)

Töö teostas geodeet Ülar Lehist (Kutsetunnistus 111142, tase 6)

Välitööd juuni 2025

Kameraaltööd 16.07.2025

Töö sisu: M 1:500 Elektripaigaldise teostusjoonis.

2.2 Geodeetilised lähtepunktide andmed

Kõrgussüsteem: EH2000

Koordinaatsüsteem: L'EST 97

Kasutatud lähtepunktid: Trimble VRS Now GNSS püsijaam.

2.3 Kasutatud varasemad tööd

2.4 Kasutatud seadmed

Elektrirajamise mõõdistamisel on kasutatud kaheagedusliku GPS-seadet Carlson BRx7 ja

Trimble elektrontahhümeetrit S6 Robotic.

Joonis koostatud graafikaprogrammiga ZWCAD 2024 Pro.

2.5 Katastriandmed

16.07.2025 seisuga

2.6 Üleantavate materjalide loetelu

LEONHARD WEISS OÜ	TEO058_07-25	Lossimäe küla piirkonna valguskaabli sidelahendus - EST-MIIL-147	16.07.2025	lk 5/5
----------------------	--------------	---	------------	--------

LISAD JA JOONISED

