



**MTR: EEG000304**

**Litsents: Geodeetilised ja kartograafilised tööd nr 784 MA**

**Töö nr: 25-G-2432**

## **Tartumaa Elva vald Elva linn**

### **Käo tee 5 väliskommunikatsioonide teostusmöödistus**

**M 1:500**

### **Teostusjoonis**

**Vastutav spetsialist:**

**Ahto Lahe**

**Geodeet:**

**Ahto Lahe**

**August 2025, Tartu**

# SISUKORD

1. Seletuskiri 2
2. Teostusjoonis M 1:500 3

## GEODEETILISE MÕÖDISTAMISE SELETUSKIRI

Möödistatava objekti asukoht: Tartumaa Elva vald Elva linn



Töö sisu: Käo tee 5 väliskommunikatsioonide teostusmöödistus.

Töö tellija: Jüritoru OÜ

Möödistamise aeg: august 2025; koostamise aeg: august 2025.

Geodeet: A. Lahe; Vastutav isik: A. Lahe


Kasutatud instrumendid: Elektrontahhümeeter Trimble SPS700; GNSS-seade Trimble R8.  
Möödistusviis-tahhümeetriline.

Koordinaatide süsteem: L-Est 97; Kõrguste süsteem: EH2000.

Möödistamisvõrgu rajamisel määrati baaspunktid GNSS seadmega, tuginedes VRS Now baasjaamade võrgule.

Joonise mõõtkava: 1:500.

Koostas: A. Lahe

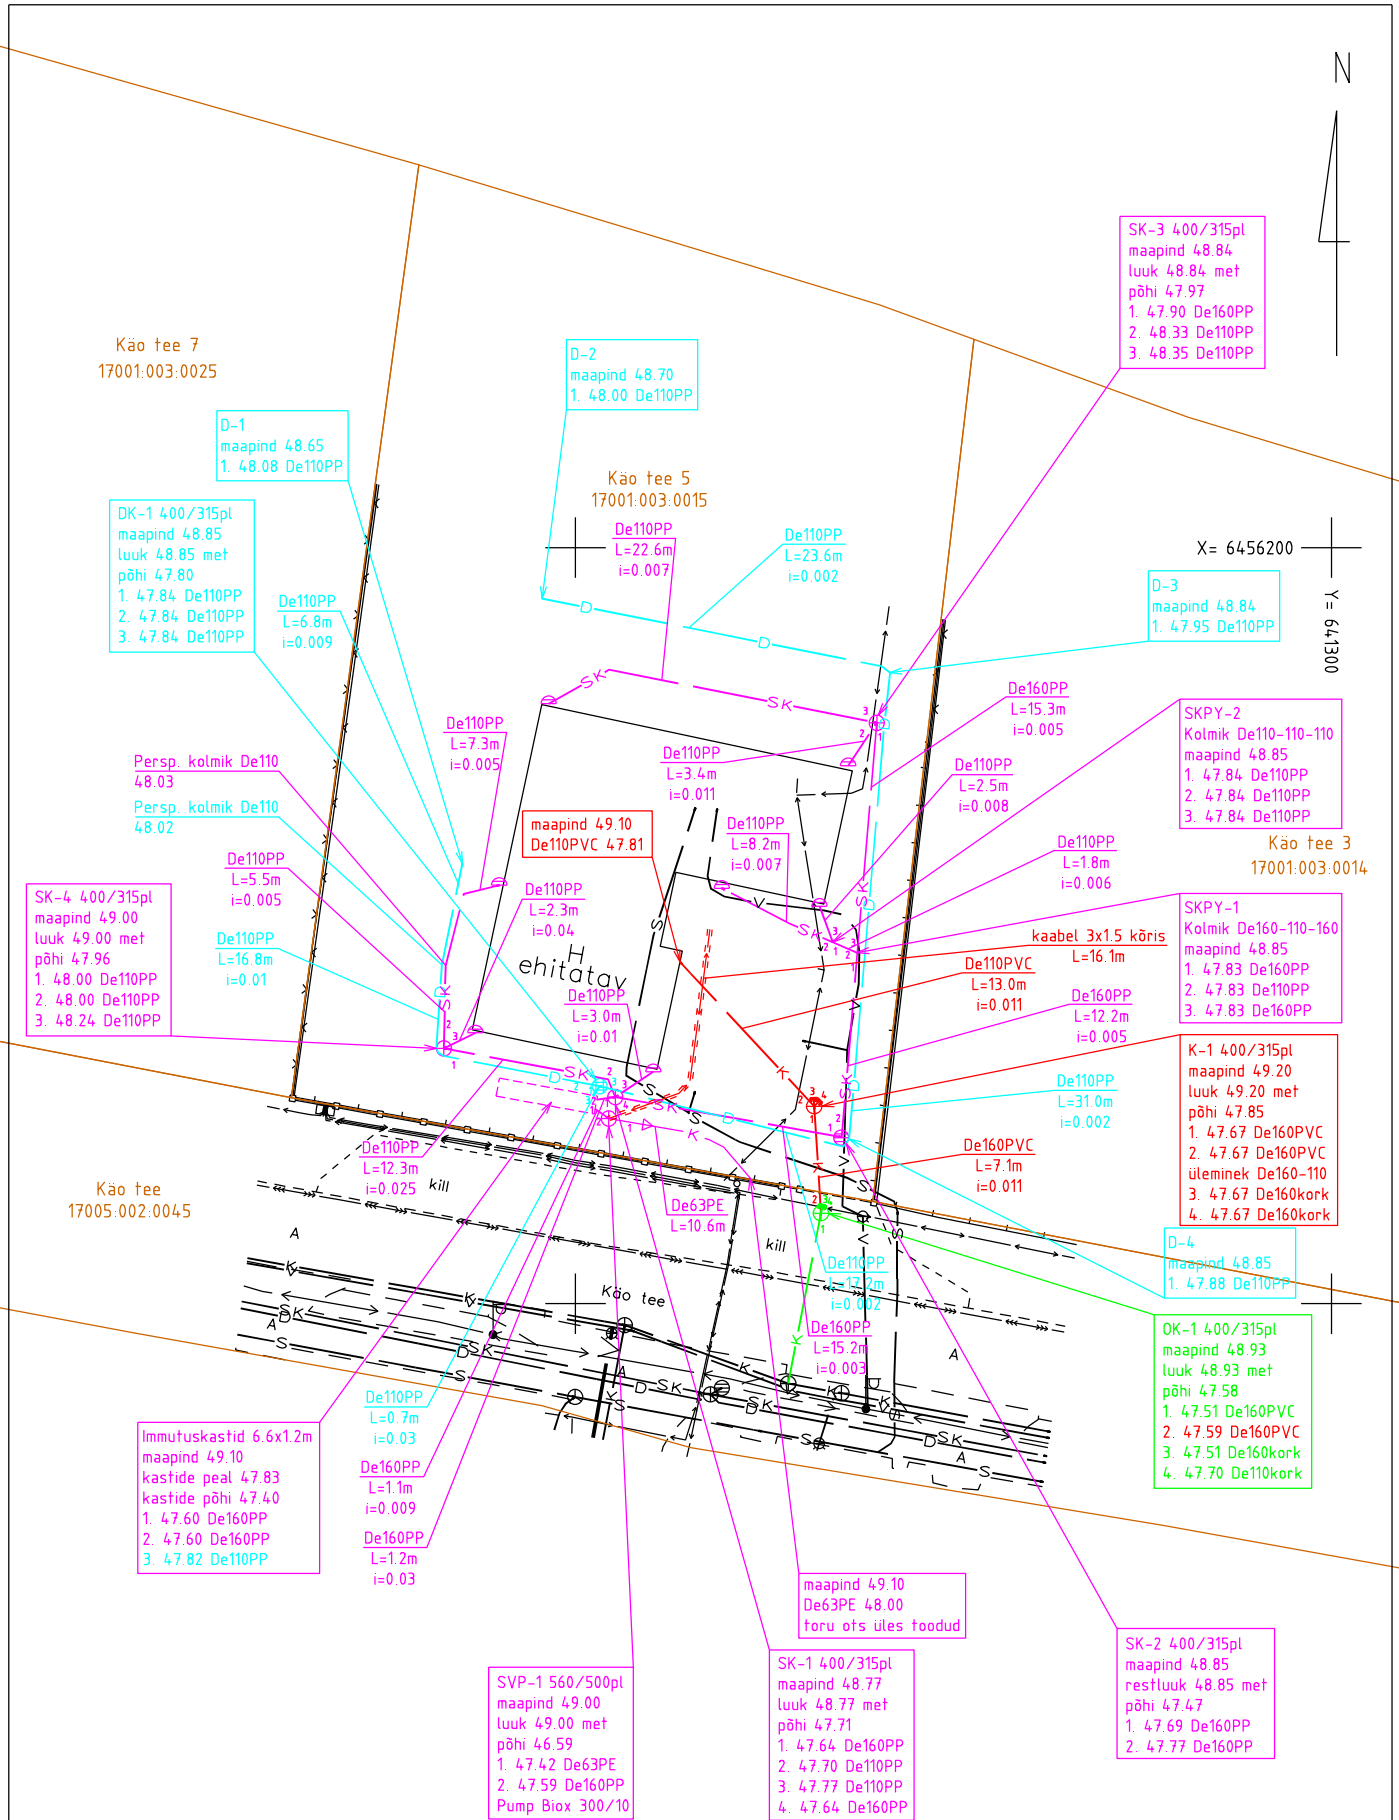

Märkus:  
maaplnna ja luuklde kõrgused on ehtsusaegsed ja pole lõpllkud

Koordinaadid L-Est 97 süsteemis  
Kõrgused EH2000 süsteemis

 MTR nr. EEG000304 Litsents nr784 MA Geomeister OÜ Saekoja tn 36a 50107 Tartu linn Tel: 529 4078 e-mail: ahtolahe@gmail.com	Töö nr: <b>25-G-2432</b>	Mööd: <b>1 : 500</b>	Kuupäev: <b>11.08.2025</b>
	Töö nimetus: <b>Käo tee 5 väliskommunikatsioonide teostusmöödistus</b>		
Geodeet: <b>Ahto Lahe</b>	Allk.	Joonlase nimetus: <b>Teostusjoonis</b>	
Joonestaja: <b>Ahto Lahe</b>	Allk.	Asukoht: <b>Elva vald Elva linn</b>	Joonis: <b>1</b>