

**TELLIJA: Elektrilevi OÜ**

**Elektripaigaldise  
teostusjoonis**

**Tartu mnt 42 liitumispunkti asukoha muutmine, Elva  
linn, Elva vald, Tartu maakond**

Geodeet: Ülar Lehiste

**Nr TEO004\_01-25**


Otepää  
juuli 2025

LEONHARD WEISS OÜ	TEO004_01-25	Tartu mnt 42 liitumispunkti asukoha muutmine, Elva linn, Elva vald, Tartu maakond	21.07.2025	lk 2/5
----------------------	--------------	---	------------	--------

## isukord

1. Asukoht.....	3
2. Seletuskiri .....	4
2.1 ÜLDANDMED.....	4
2.2 Geodeetilised lähtepunktide andmed .....	4
2.3 Kasutatud varasemad tööd .....	4
2.4 Kasutatud seadmed.....	4
2.5 Katastriandmed .....	4
2.6 Üleantavate materjalide loetelu .....	4
LISAD JA JOONISED .....	5

## 1. Asukoht

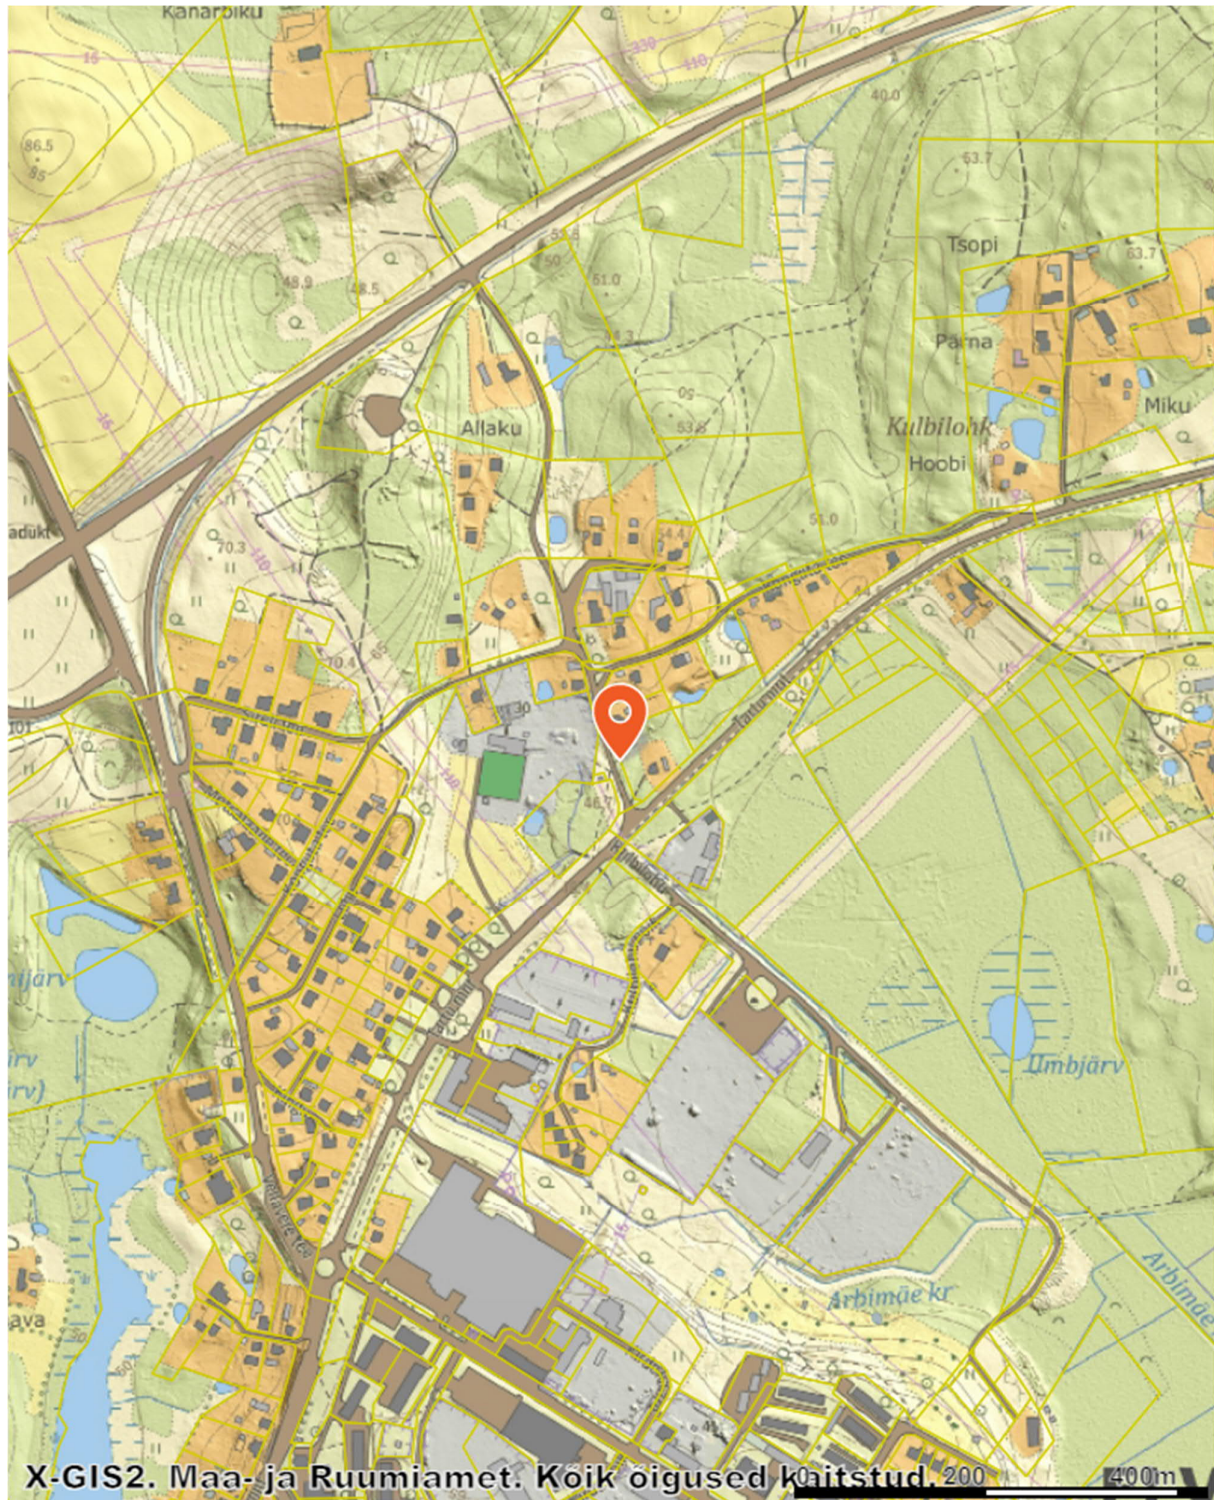

LEONHARD WEISS OÜ	TEO004_01-25	Tartu mnt 42 liitumispunkti asukoha muutmine, Elva linn, Elva vald, Tartu maakond	21.07.2025	lk 4/5
----------------------	--------------	---	------------	--------

## **2. Seletuskiri**

### **2.1 ÜLDANDMED**

Töö nr.: TEO004\_01-25

Objekt: Tartu mnt 42 liitumispunkti asukoha muutmine, Elva linn, Elva vald, Tartu maakond

Tellija: Elektrilevi OÜ

Töö täitja: LEONHARD WEISS OÜ (Litsents: MTR EEG000154)

Töö teostas geodeet Ülar Lehiste (Kutsetunnistus 111142, tase 6)

Välitööd 10.01.2025

Kameraaltööd 10.01.2025

Töö sisu: M 1:500 Elektripaigaldise teostusjoonis.

### **2.2 Geodeetilised lähtepunktide andmed**

Kõrgussüsteem: EH2000

Koordinaatsüsteem: L'EST 97

Kasutatud lähtepunktid: Trimble VRS Now GNSS püsijaam.

### **2.3 Kasutatud varasemad tööd**

### **2.4 Kasutatud seadmed**

Elektrirajatise mõõdistamisel on kasutatud kaheagedusliku GPS-seadet Carlson BRx7 ja Trimble elektrontahhümeetrit S6 Robotic.

Joonis koostatud graafikaprogrammiga ZWCAD 2024 Pro.


### **2.5 Katastriandmed**

10.01.2025 seisuga

### **2.6 Üleantavate materjalide loetelu**

LEONHARD WEISS OÜ	TEO004_01-25	Tartu mnt 42 liitumispunkti asukoha muutmine, Elva linn, Elva vald, Tartu maakond	21.07.2025	lk 5/5
----------------------	--------------	---	------------	--------

## LISAD JA JOONISED

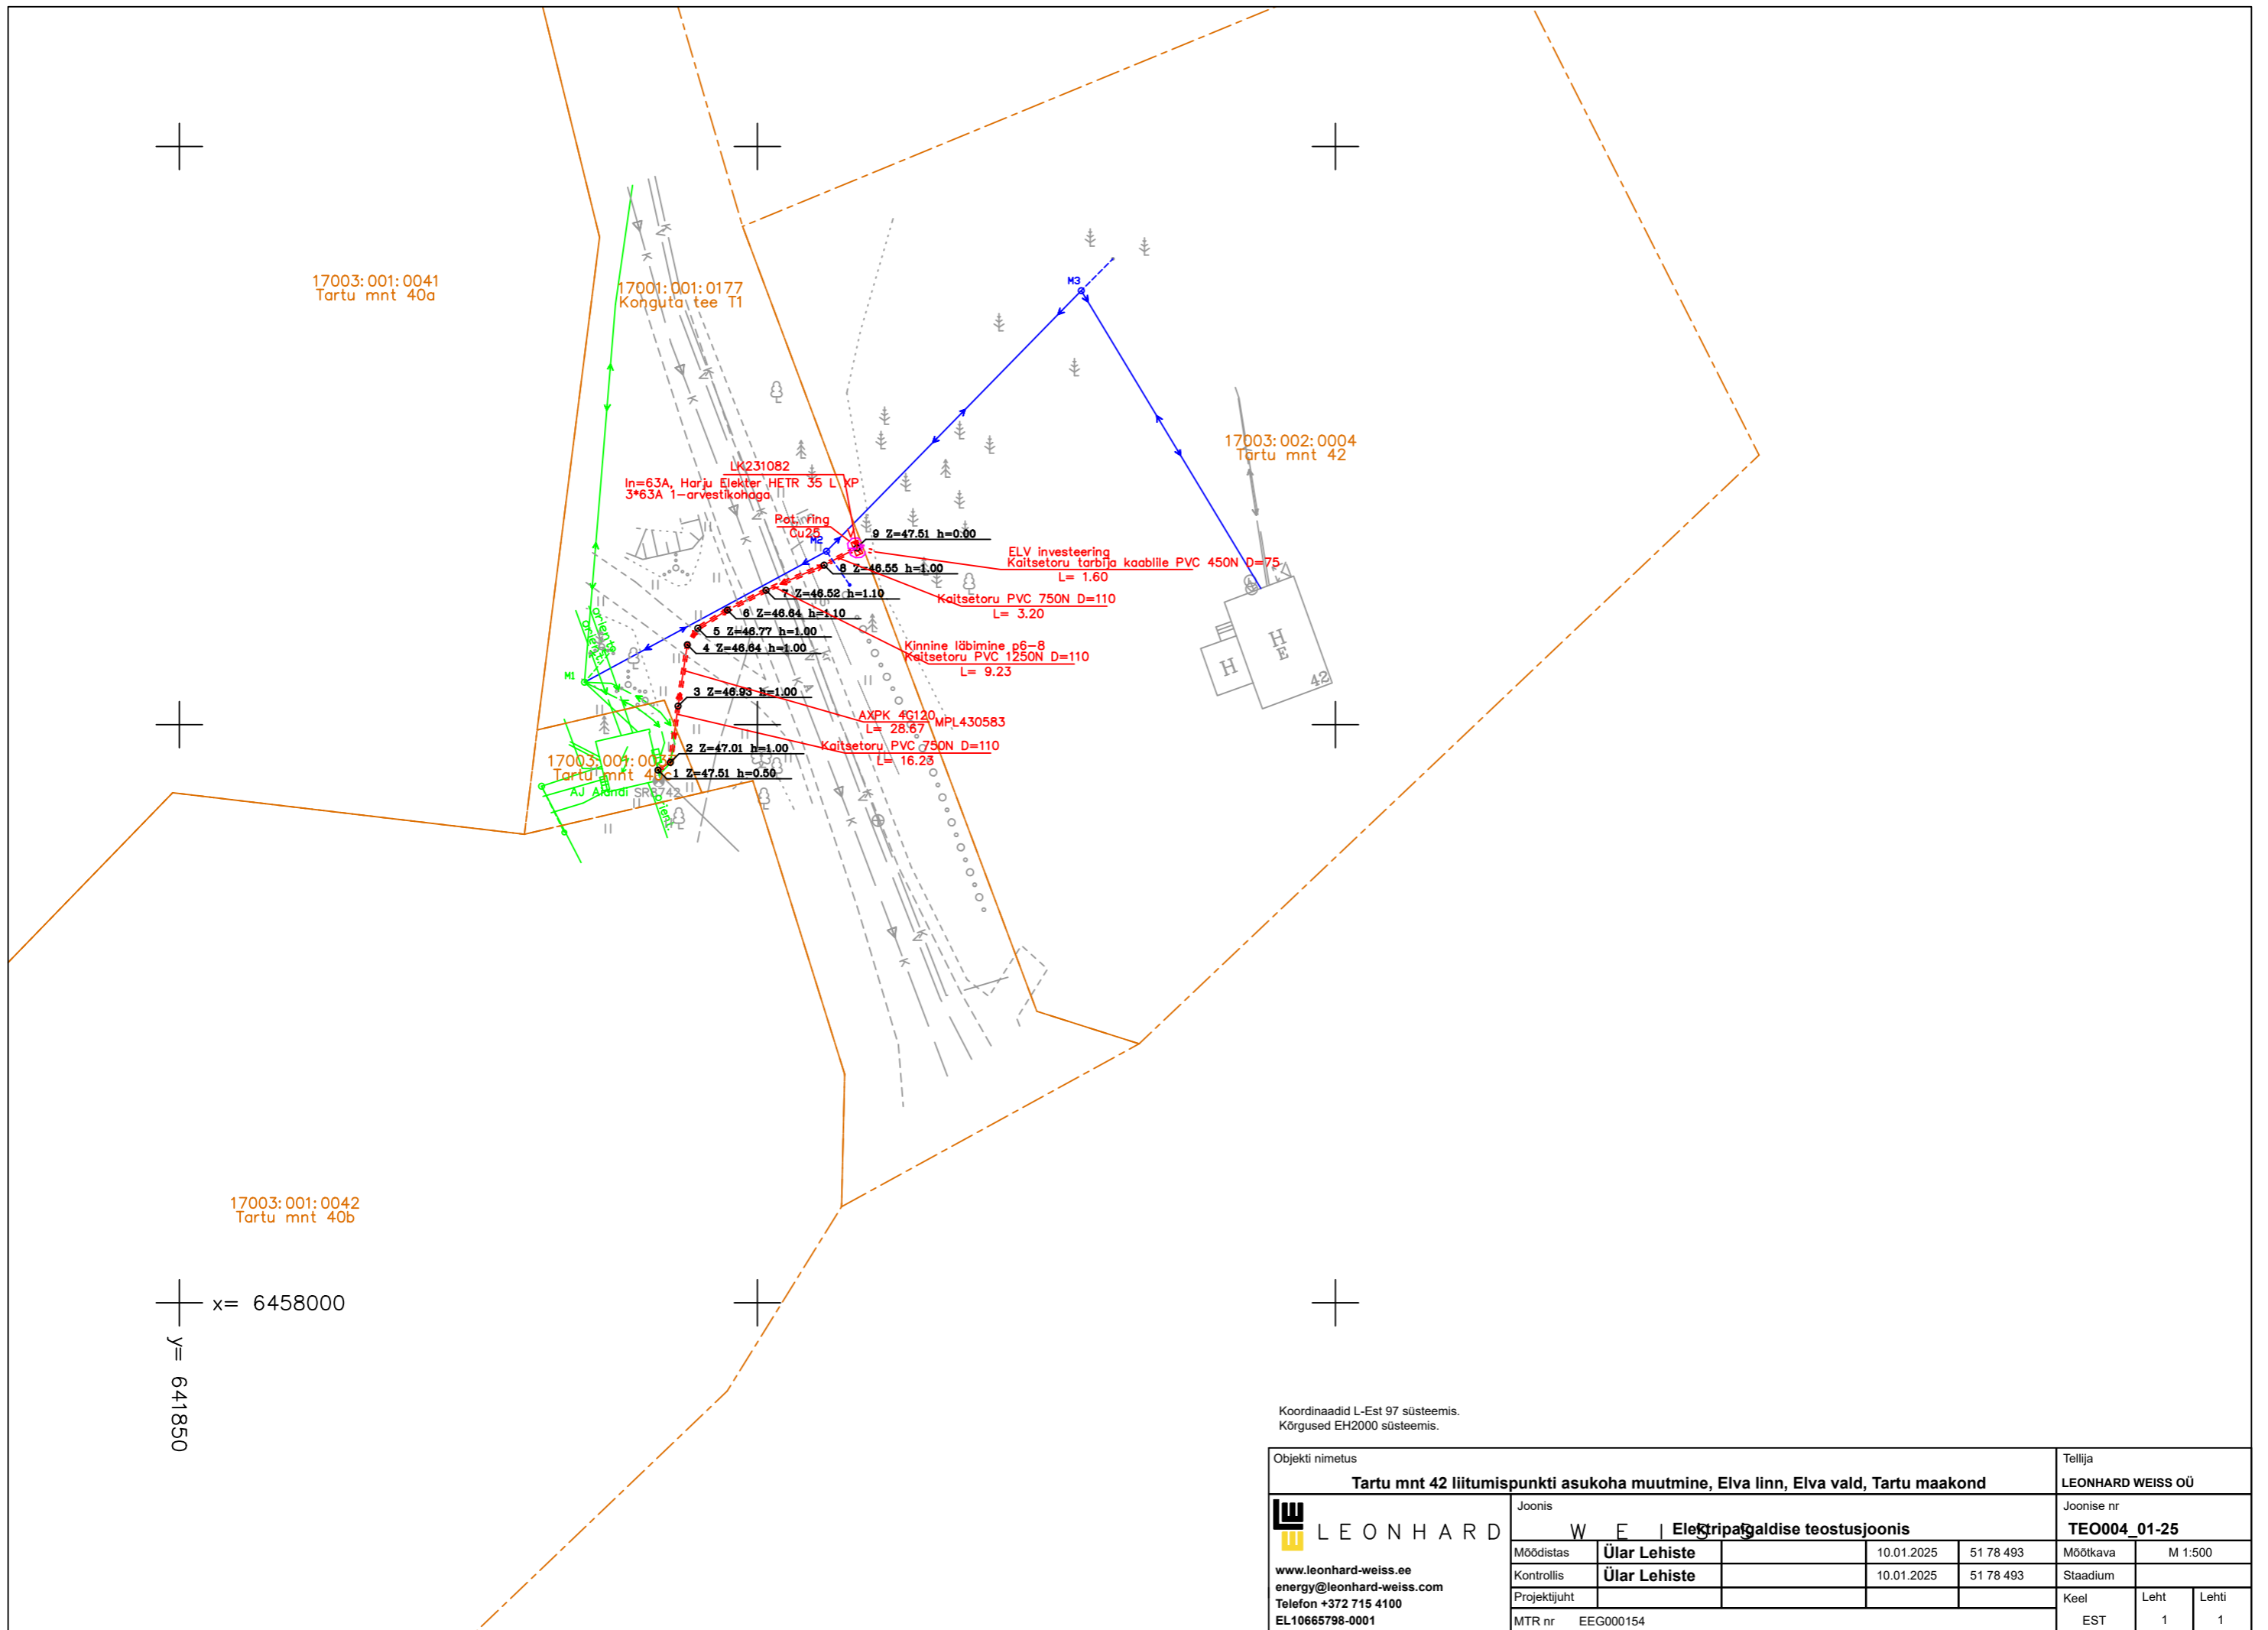

Koordinaadid L-Est 97 süsteemis.  
Kõrgused EH2000 süsteemis.

Objekti nimetus <b>Tartu mnt 42 liitumispunkti asukoha muutmine, Elva linn, Elva vald, Tartu maakond</b>				Tellija <b>LEONHARD WEISS OÜ</b>	
Joonis <b>W E I Elektrite</b>				Joonise nr <b>TE004_01-25</b>	
Möödistas <b>Ülar Lehiste</b>				10.01.2025	51 78 493
Kontrollis <b>Ülar Lehiste</b>				10.01.2025	51 78 493
Projektjuht				Keel	Leht
MTR nr EEG000154				EST	1 1

**LEONHARD**  
www.leonhard-weiss.ee  
energy@leonhard-weiss.com  
Telefon +372 715 4100  
EL10665798-0001