



**MTR: EEG000304**

**Litsents: Geodeetilised ja kartograafilised tööd nr 784 MA**

**Töö nr: 25-G-2445**

## **Tartumaa Elva vald Paju küla**

**Põhjala kinnistu 66601:008:0351  
kanalisatsioonisüsteemi teostusmöödistus  
M 1:500**

## **Teostusjoonis**

**Vastutav spetsialist:**

**Ahto Lahe**

**Geodeet:**

**Ahto Lahe**

**August 2025, Tartu**

## SISUKORD

1. Seletuskiri 2
2. Teostusjoonis M 1:500 3

## GEODEETILISE MÕÕDISTAMISE SELETUSKIRI

Mõõdistatava objekti asukoht: Tartumaa Elva vald Paju küla



Töö sisu: Põhjala kinnistu 66601:008:0351 kanalisatsioonisüsteemi teostusmõõdistus

Töö tellija: Jüritoru OÜ

Mõõdistamise aeg: august 2025; koostamise aeg: august 2025.

Geodeet: A. Lahe; Vastutav isik: A. Lahe


Kasutatud instrumendid: Elektrontahhümeeter Trimble SPS700; GNSS-seade Trimble R8.  
Mõõdistusviis-tahhümeetriline.

Koordinaatide süsteem: L-Est 97; Kõrguste süsteem: EH2000.

Mõõdistamisvõrgu rajamisel määrati baaspunktid GNSS seadmega, tuginedes VRS Now baasjaamade võrgule. Joonise mõõtkava: 1:500.

Ehituse käigus rajati De110PVC ja De32PE kanalisatsioonitorustik koos vaatluspüstakuga. Paigaldati pumplaga 3m3 Ösel septik. Rajati imbväljak koos imbtunneliga.

Koostas: A. Lahe

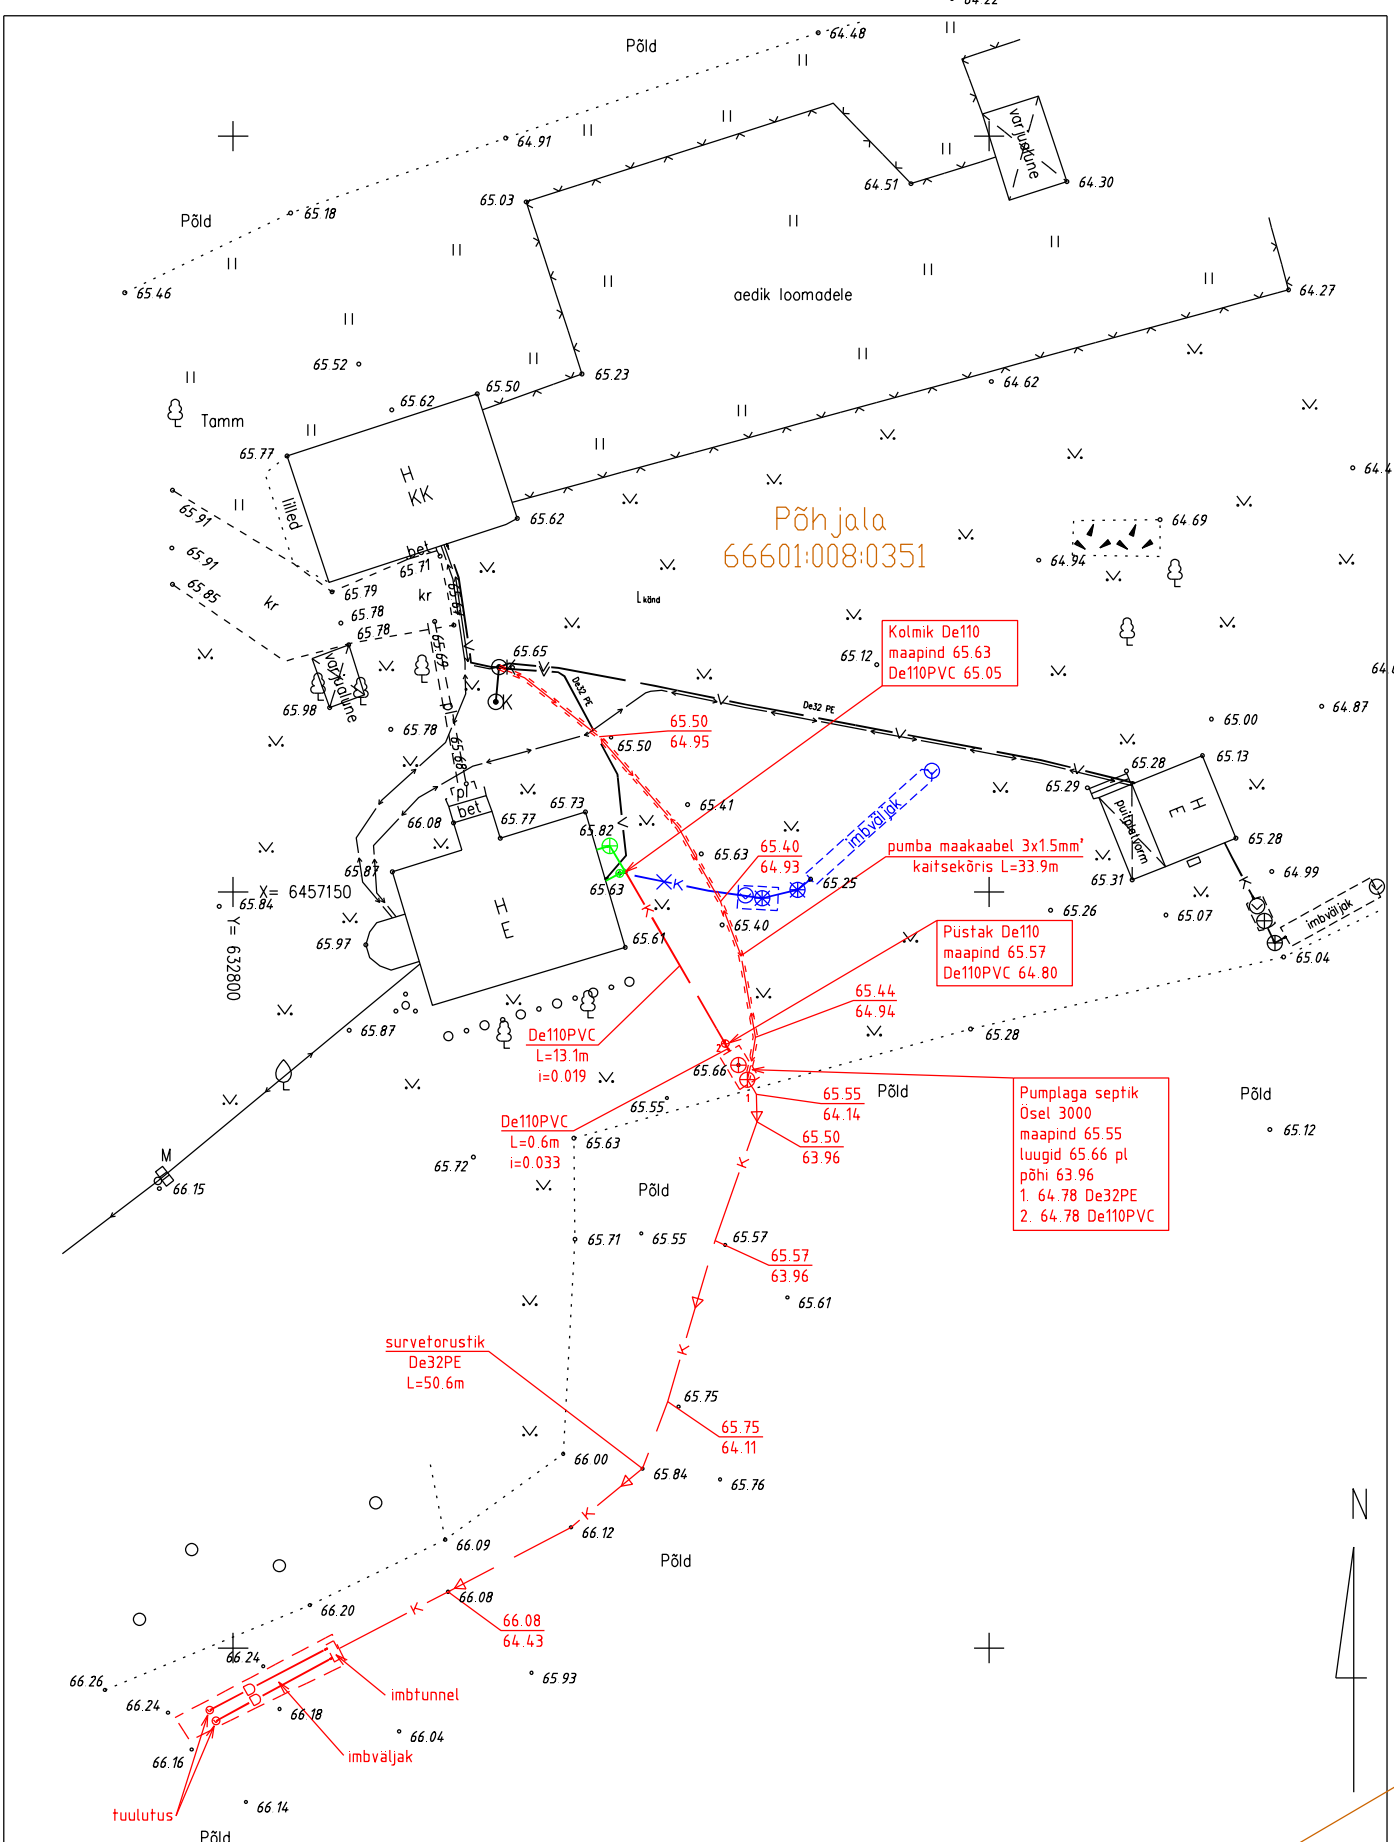

**Põhjala**  
66601:008:0351

Kolmik De110  
maapind 65.63  
De110PVC 65.05

pumba maakaabel 3x1.5mm'  
kaitsekõõris L=33.9m

Püstak De110  
maapind 65.57  
De110PVC 64.80

Pumplaga septik  
Õsel 3000  
maapind 65.55  
luugid 65.66 pl  
põhi 63.96  
1. 64.78 De32PE  
2. 64.78 De110PVC


De110PVC  
L=13.1m  
i=0.019

De110PVC  
L=0.6m  
i=0.033

survetorustik  
De32PE  
L=50.6m

tuulutus

Koordinaadid L-Est 97 süsteemis  
Kõrgused EH2000 süsteemis

 MTR nr. EEG000304 Litsents nr 784 MA Geomeister OÜ Saekoja tn 36a 50107 Tartu linn Tel: 529 4078 e-mail: ahtolahe@gmail.com	Töö nr: <b>25-G-2445</b>	Mõõt: <b>1 : 500</b>	Kuupäev: <b>31.08.2025</b>
	Töö nimetus: <b>Põhjala kinnistu 66601:008:0351 kanalisatsioonisüsteemi teostusmöödistus</b>		
Geodeet: <b>Ahto Lahe</b>	Allk.	Joonise nimetus: <b>Teostusjoonis</b>	
Joonestaja: <b>Ahto Lahe</b>	Allk.	Asukoht: <b>Tartumaa Elva vald Paju küla</b>	Joonis: <b>1</b>