

TELLIJA: Elektrilevi OÜ

Elektripaigaldise
teostusjoonis

**Uuta tee 10b kinnistu liitumine elektrivõrguga, Elva
linn, Elva vald, Tartu maakond**

Geodeet: Ülar Lehiste

Nr TEO015_02-25


Otepää
juuli 2025

LEONHARD WEISS OÜ	TEO015_02-25	Uuta tee 10b kinnistu liitumine elektrivõrguga, Elva linn, Elva vald, Tartu maakond	21.07.2025	lk 2/5
----------------------	--------------	---	------------	--------

isukord

1. Asukoht.....	3
2. Seletuskiri	4
2.1 ÜLDANDMED.....	4
2.2 Geodeetilised lähtepunktide andmed	4
2.3 Kasutatud varasemad tööd	4
2.4 Kasutatud seadmed.....	4
2.5 Katastriandmed	4
2.6 Üleantavate materjalide loetelu	4
LISAD JA JOONISED	5

1. Asukoht

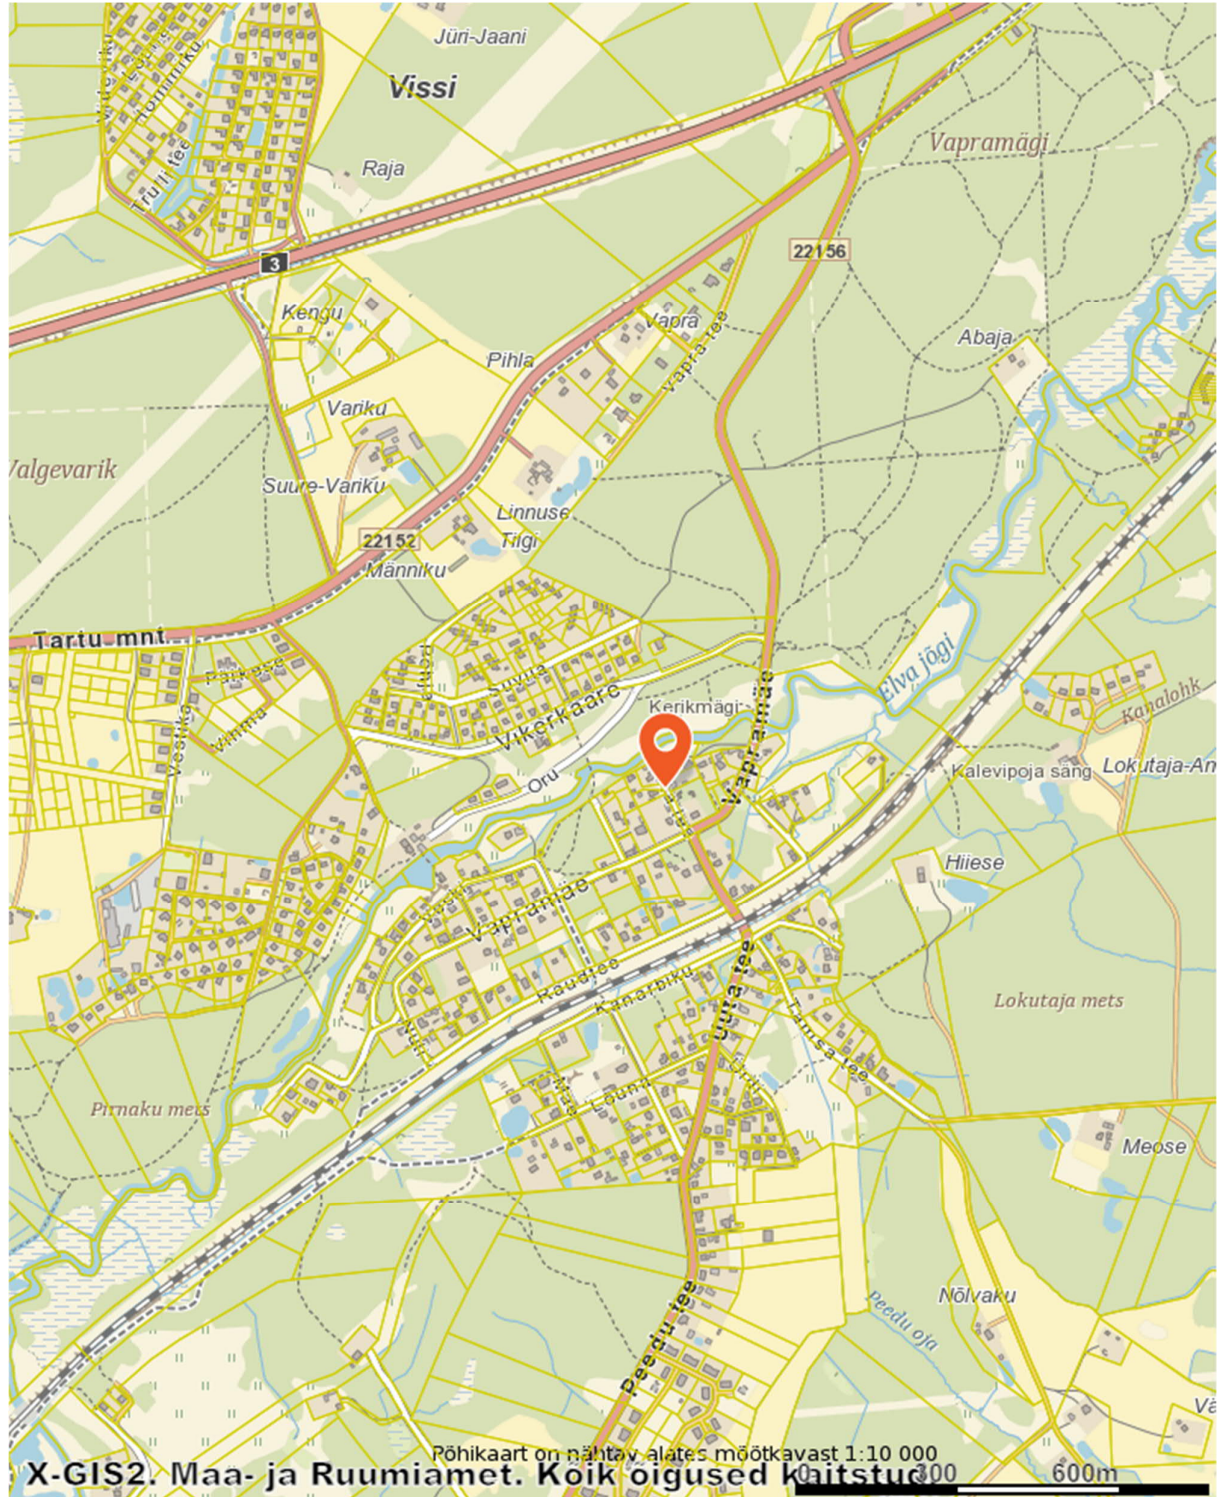

LEONHARD WEISS OÜ	TEO015_02-25	Uuta tee 10b kinnistu liitumine elektrivõrguga, Elva linn, Elva vald, Tartu maakond	21.07.2025	lk 4/5
----------------------	--------------	---	------------	--------

2. Seletuskiri

2.1 ÜLDANDMED

Töö nr.: TEO015_02-25

Objekt: Uuta tee 10b kinnistu liitumine elektrivõrguga, Elva linn, Elva vald, Tartu maakond

Tellija: Elektrilevi OÜ

Töö täitja: LEONHARD WEISS OÜ (Litsents: MTR EEG000154)

Töö teostas geodeet Ülar Lehiste (Kutsetunnistus 111142, tase 6)

Välitööd 03.02.2025

Kameraaltööd 10.02.2025

Töö sisu: M 1:500 Elektripaigaldise teostusjoonis.

2.2 Geodeetilised lähtepunktide andmed

Kõrgussüsteem: EH2000

Koordinaatsüsteem: L'EST 97

Kasutatud lähtepunktid: Trimble VRS Now GNSS püsijaam.

2.3 Kasutatud varasemad tööd

2.4 Kasutatud seadmed

Elektrirajatise mõõdistamisel on kasutatud kaheagedusliku GPS-seadet Carlson BRx7 ja Trimble elektrontahhümeetrit S6 Robotic.

Joonis koostatud graafikaprogrammiga ZWCAD 2024 Pro.


2.5 Katastriandmed

10.02.2025 seisuga

2.6 Üleantavate materjalide loetelu

LEONHARD WEISS OÜ	TEO015_02-25	Uuta tee 10b kinnistu liitumine elektrivõrguga, Elva linn, Elva vald, Tartu maakond	21.07.2025	lk 5/5
----------------------	--------------	---	------------	--------

LISAD JA JOONISED

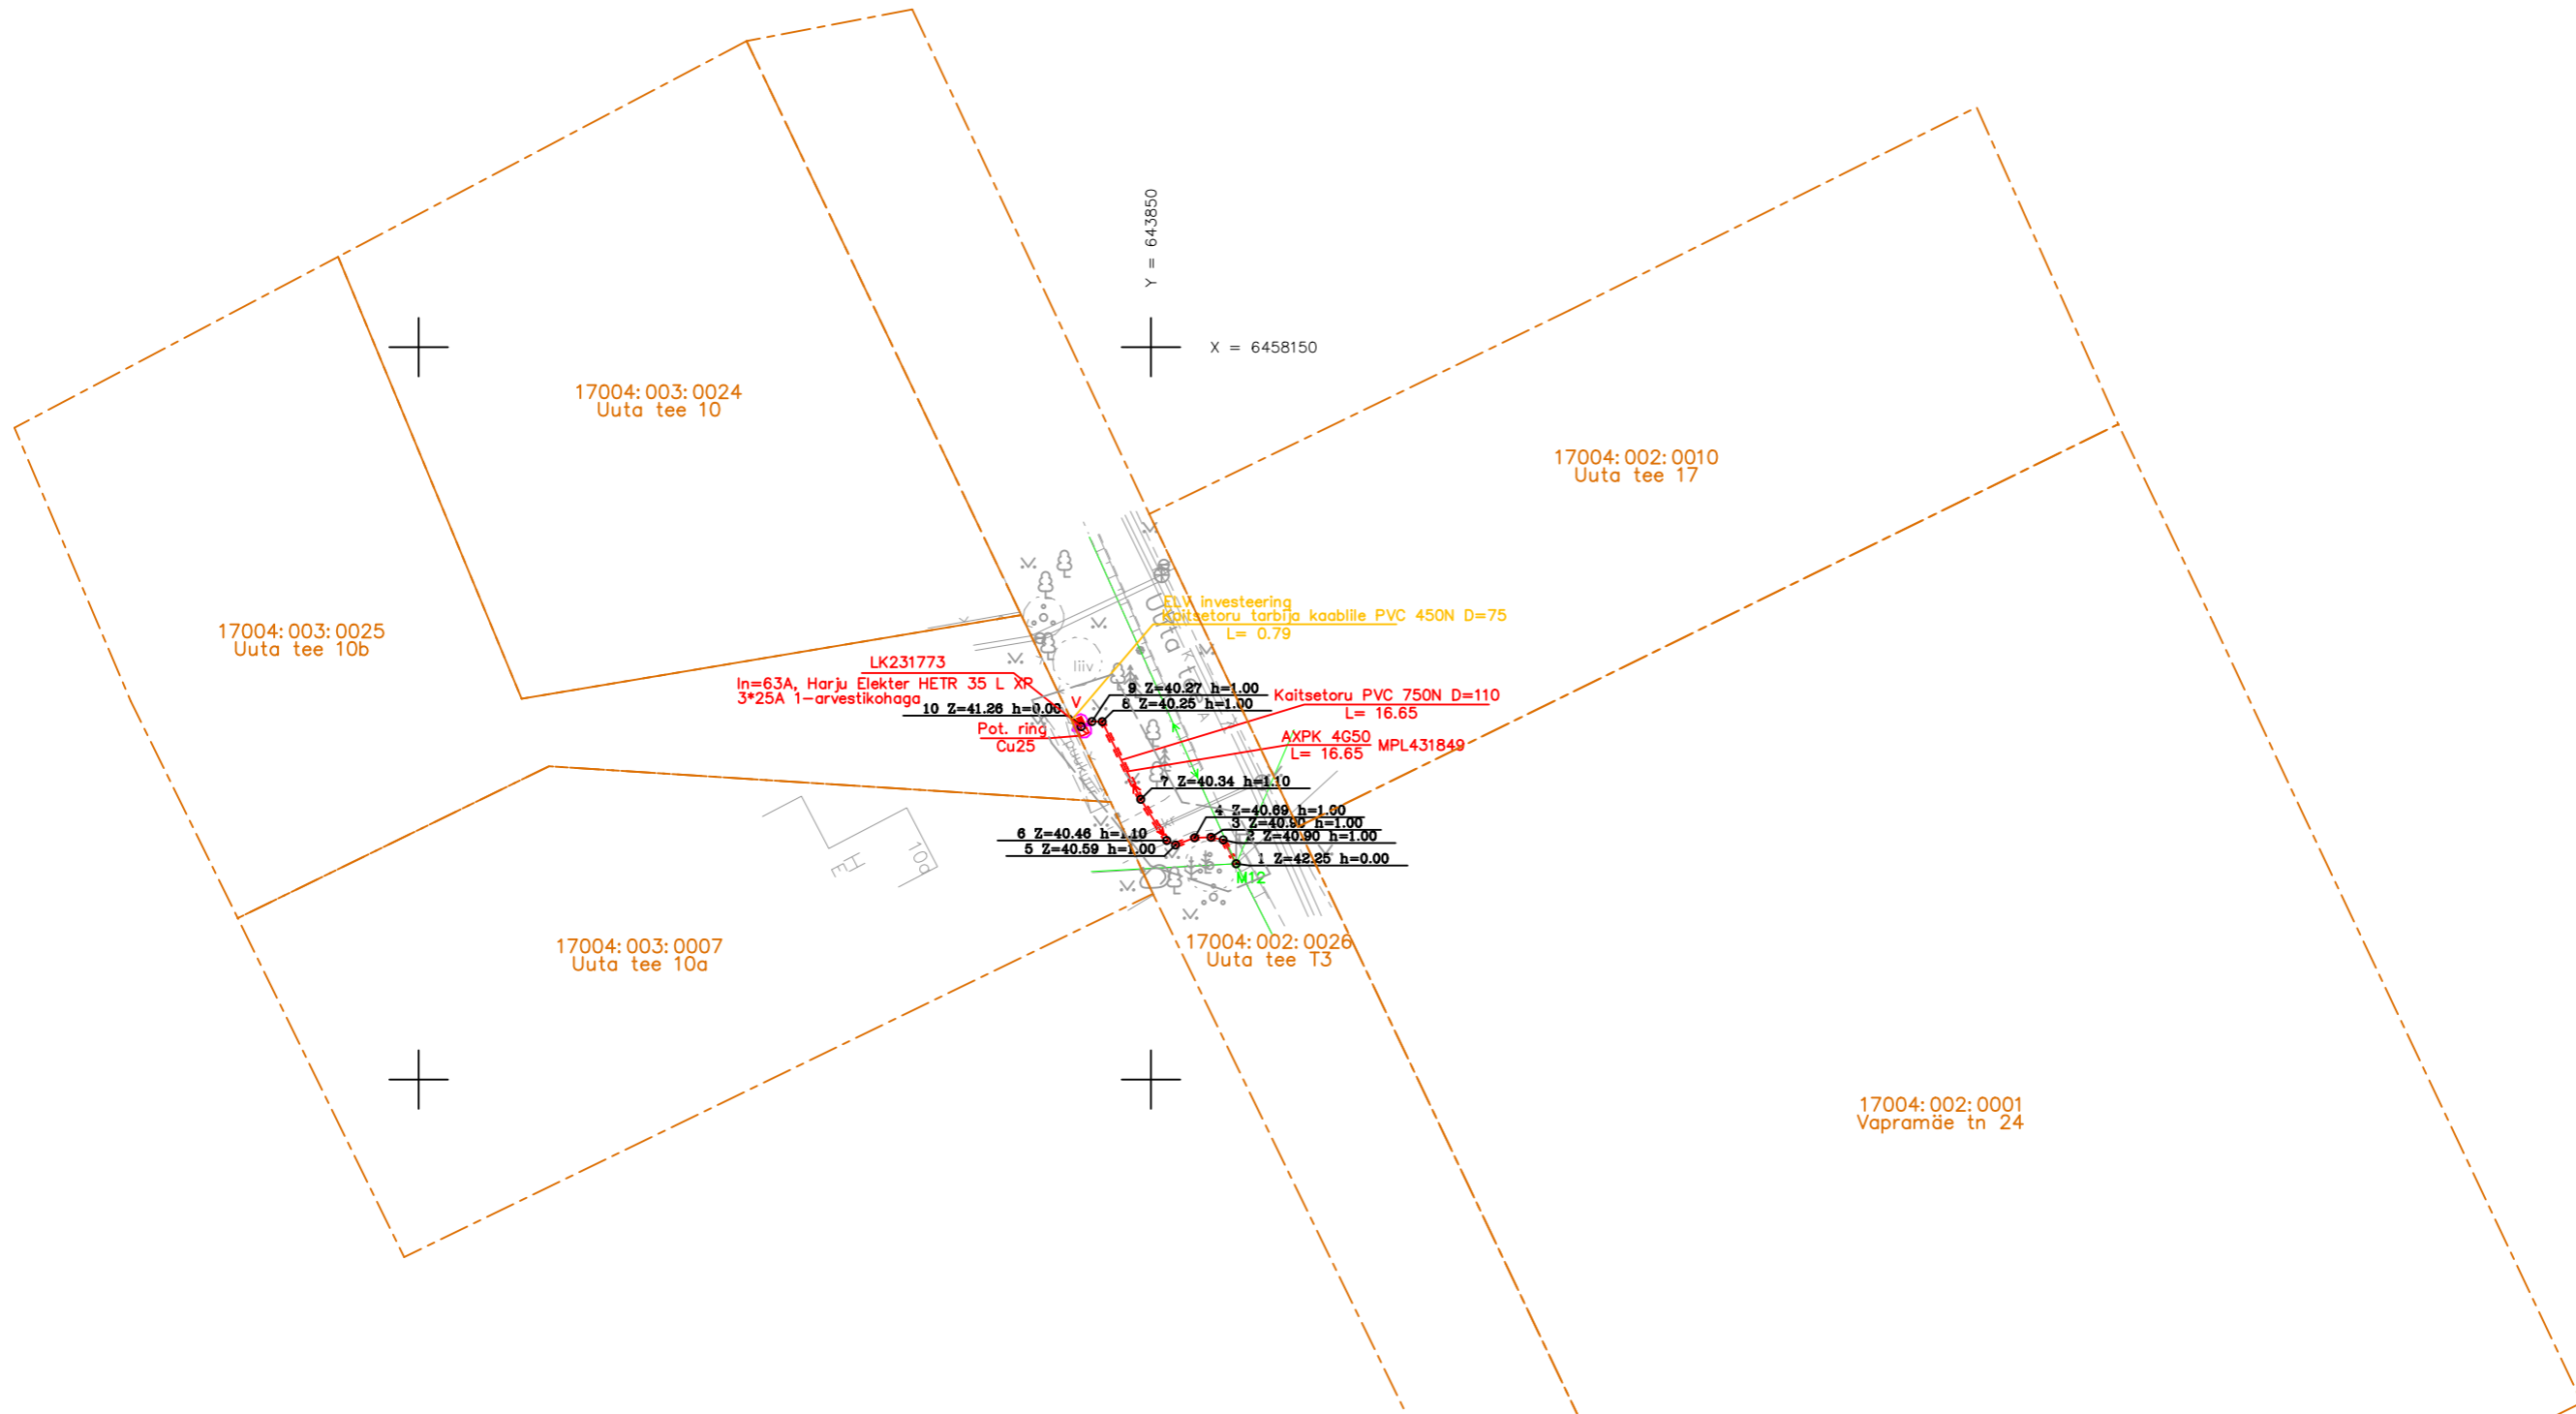

Koordinaadid L-Est 97 süsteemis.
Kõrgused EH2000 süsteemis.

Objekti nimetus Uuta tee 10b kinnistu liitumine elektrivõrguga, Elva linn, Elva vald, Tartu maakond				Tellija LEONHARD WEISS OÜ	
Joonis W E I S S Elektritehnoloogilise teostusjoonis				Joonise nr TEO015_02-25	
Möödistas	Ülar Lehiste	03.02.2025	51 78 493	Möötkava	M 1:500
Kontrollis	Ülar Lehiste	10.02.2025	51 78 493	Staadium	
Projekti juhib				Keel	Leht
MTR nr	EEG000154			EST	1 1

LEONHARD WEISS
www.leonhard-weiss.ee
energy@leonhard-weiss.com
Telefon +372 715 4100
EL10665798-0001