

TELLIJA: Elektrilevi OÜ

Elektripaigaldise
teostusjoonis

Kaubi tööstus kinnistu peakaitsme suurendamine Tännassilma külas Elva vallas Tartumaal

Geodeet: Ülar Lehist

Nr TEO016_02-25


Otepää
juuli 2025

LEONHARD WEISS OÜ	TEO016_02-25	Kaubi tööstus kinnistu peakaitsme suurendamine Tännassilma külas Elva vallas Tartumaal	21.07.2025	lk 2/5
----------------------	--------------	---	------------	--------

isukord

1. Asukoht.....	3
2. Seletuskiri	4
2.1 ÜLDANDMED.....	4
2.2 Geodeetilised lähtepunktide andmed	4
2.3 Kasutatud varasemad tööd	4
2.4 Kasutatud seadmed.....	4
2.5 Katastriandmed	4
2.6 Üleantavate materjalide loetelu	4
LISAD JA JOONISED	5

1. Asukoht

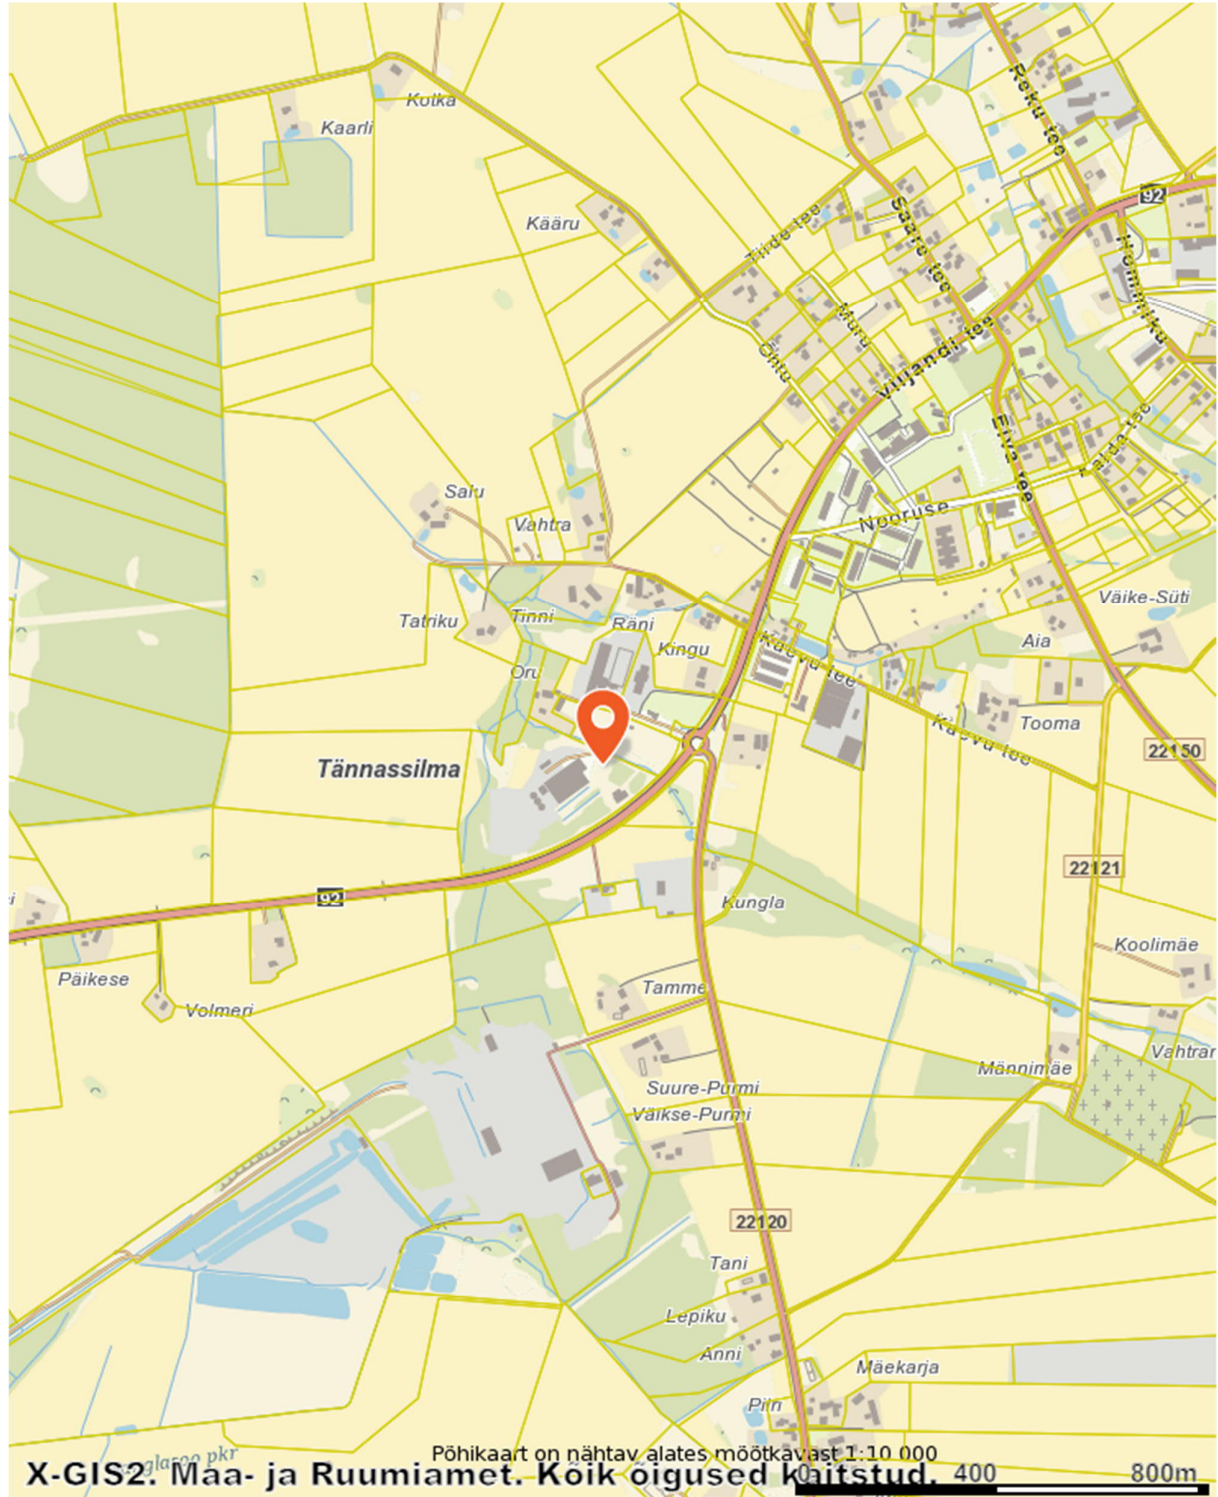

LEONHARD WEISS OÜ	TEO016_02-25	Kaubi tööstus kinnistu peakaitsme suurendamine Tännassilma külas Elva vallas Tartumaal	21.07.2025	lk 4/5
----------------------	--------------	---	------------	--------

2. Seletuskiri

2.1 ÜLDANDMED

Töö nr.: TEO016_02-25

Objekt: Kaubi tööstus kinnistu peakaitsme suurendamine Tännassilma külas Elva vallas Tartumaal

Tellija: Elektrilevi OÜ

Töö täitja: LEONHARD WEISS OÜ (Litsents: MTR EEG000154)

Töö teostas geodeet Ülar Lehiste (Kutsetunnistus 111142, tase 6)

Välitööd 10.02.2025

Kameraaltööd 11.02.2025

Töö sisu: M 1:500 Elektripaigaldise teostusjoonis.

2.2 Geodeetilised lähtepunktide andmed

Kõrgussüsteem: EH2000

Koordinaatsüsteem: L'EST 97

Kasutatud lähtepunktid: Trimble VRS Now GNSS püsijaam.

2.3 Kasutatud varasemad tööd

2.4 Kasutatud seadmed

Elektrirajatise mõõdistamisel on kasutatud kaheagedusliku GPS-seadet Carlson BRx7 ja

Trimble elektrontahhümeetrit S6 Robotic.

Joonis koostatud graafikaprogrammiga ZWCAD 2024 Pro.


2.5 Katastriandmed

11.02.2025 seisuga

2.6 Üleantavate materjalide loetelu

LEONHARD WEISS OÜ	TEO016_02-25	Kaubi tööstus kinnistu peakaitsme suurendamine Tännassilma külas Elva vallas Tartumaal	21.07.2025	lk 5/5
----------------------	--------------	---	------------	--------

LISAD JA JOONISED

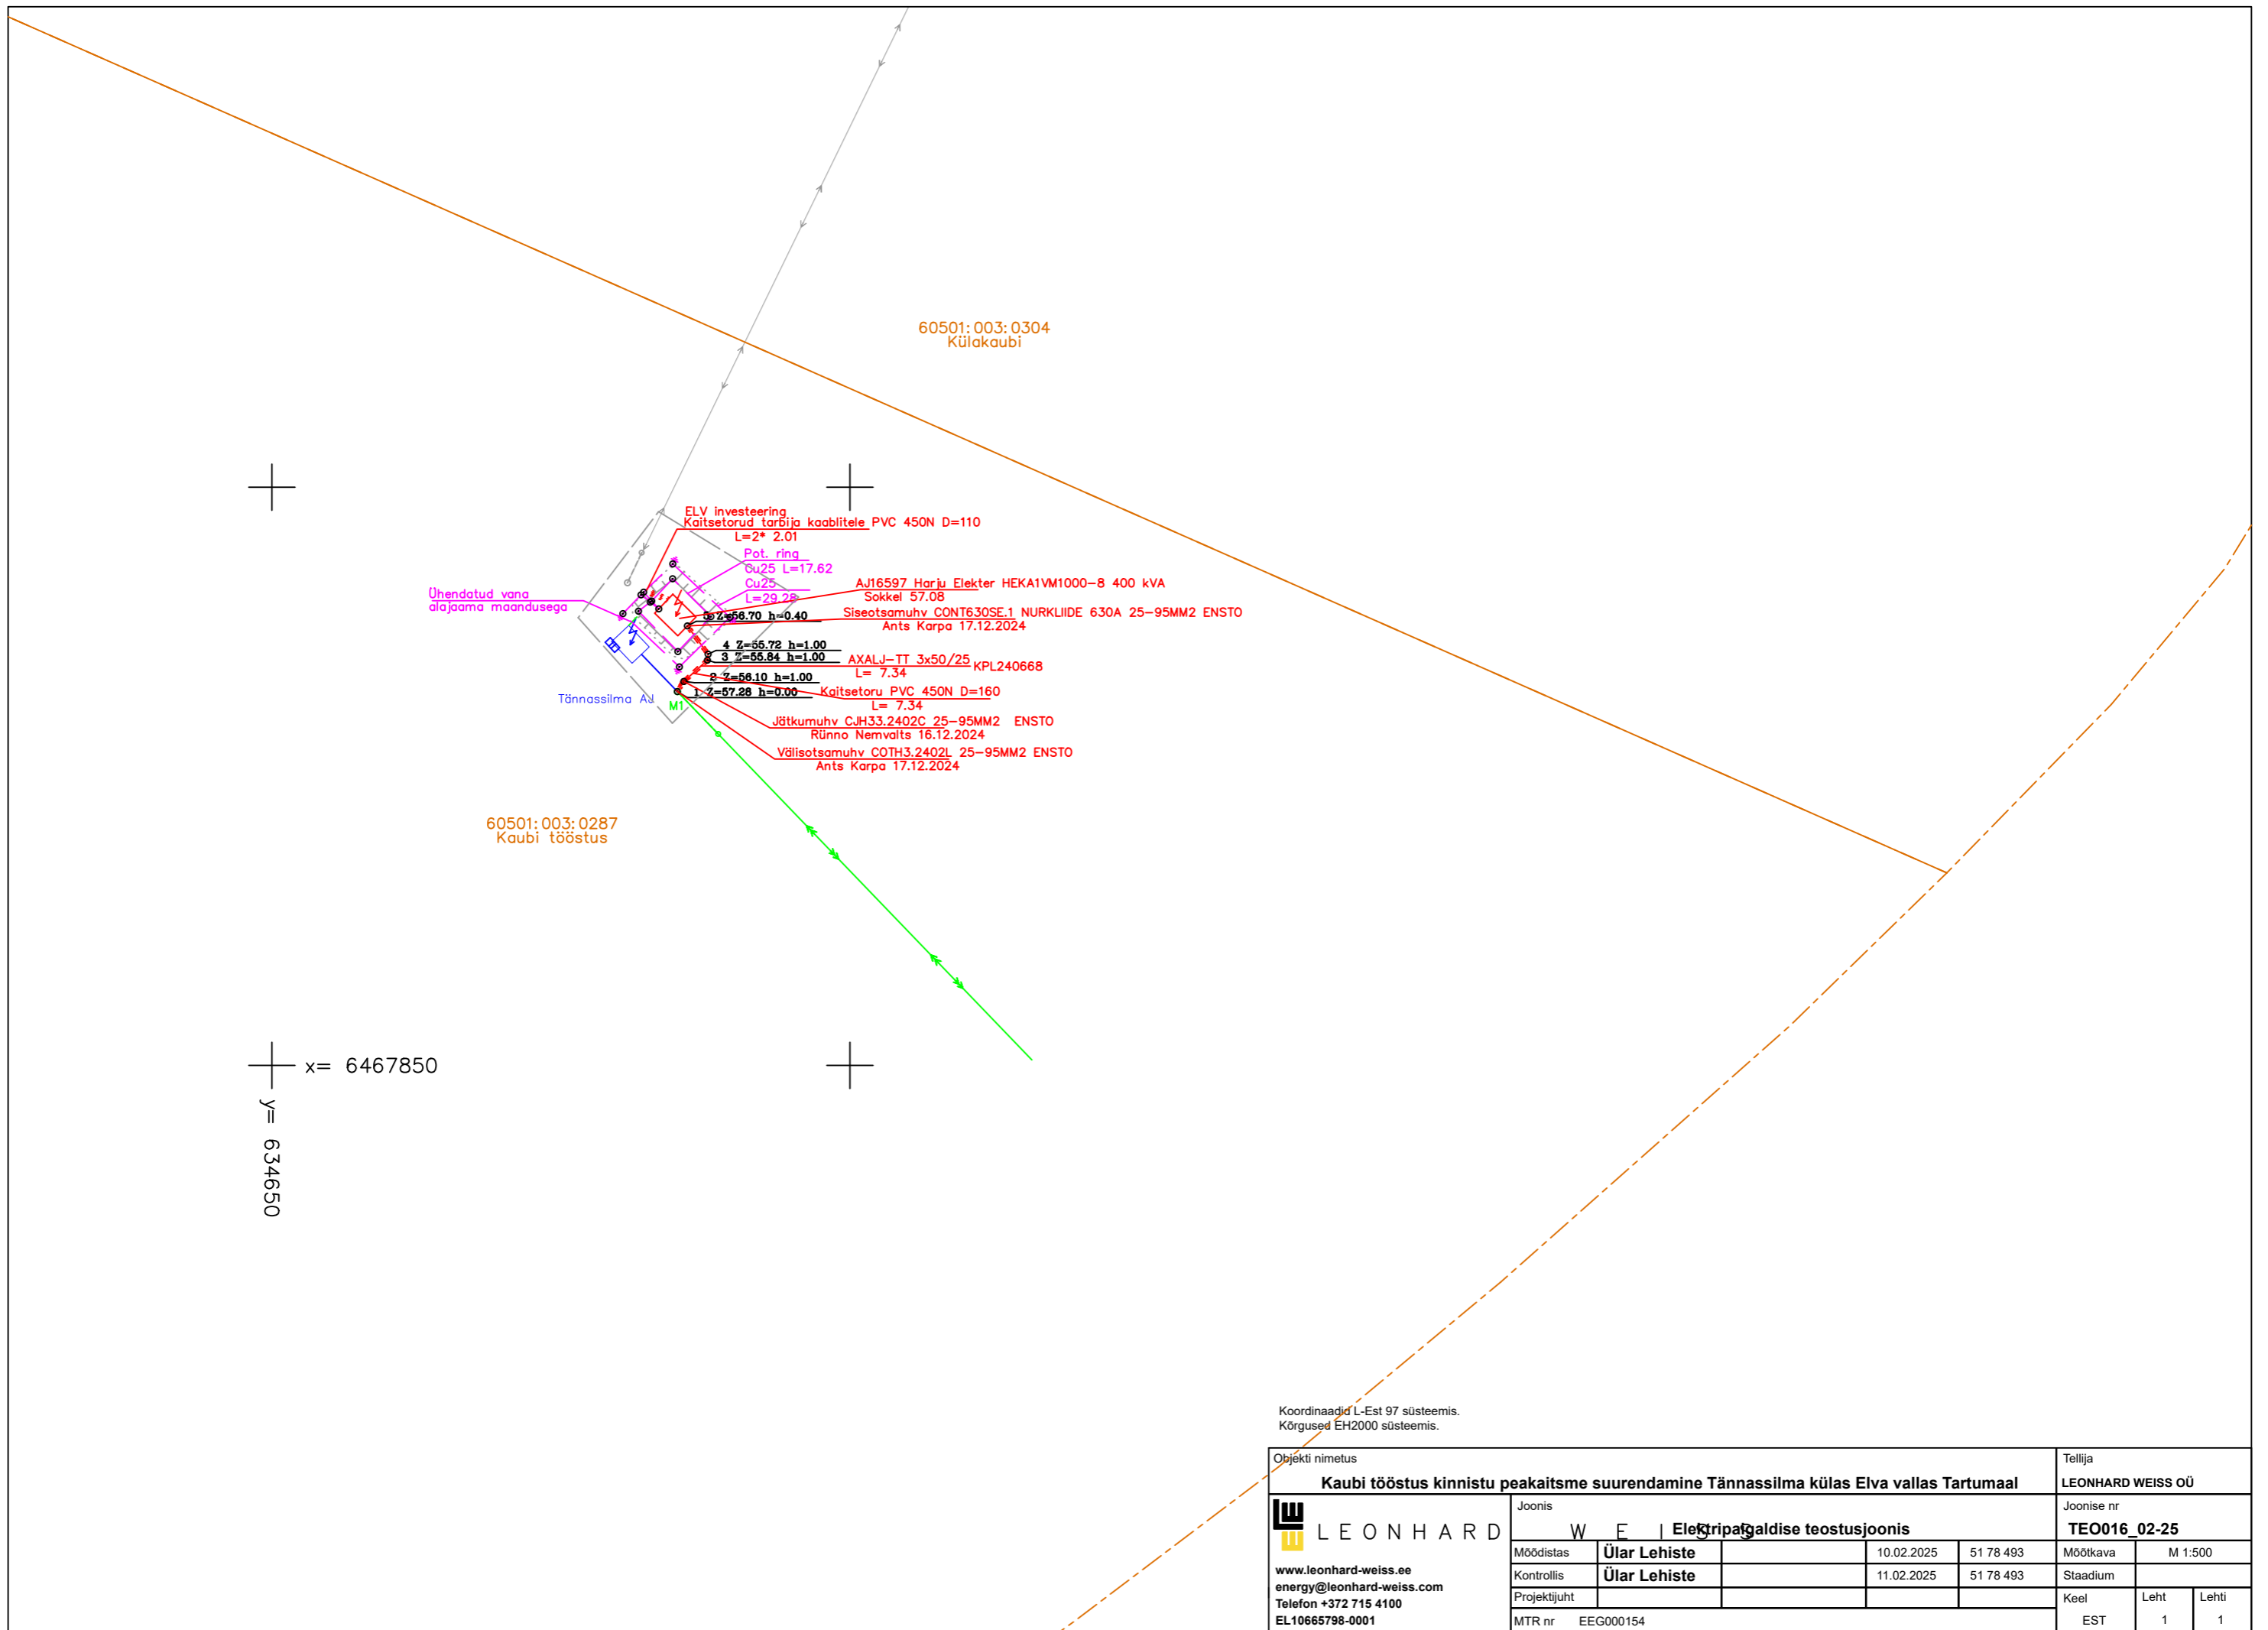

Objekti nimetus				Tellija			
Kaubi tööstus kinnistu peakaitsme suurendamine Tännassilma külas Elva vallas Tartumaal				LEONHARD WEISS OÜ			
Joonis				Joonise nr			
LEONHARD WEISS Elektripalgeldise teostusjoonis				TEO016_02-25			
Möödistas	Ülar Lehiste	10.02.2025	51 78 493	Möötkava	M 1:500		
Kontrollis	Ülar Lehiste	11.02.2025	51 78 493	Stadium			
Projektjuht				Keel	Leht	Lehti	
MTR nr	EEG000154			EST	1	1	