



MTR: EEG000304

Litsents: Geodeetilised ja kartograafilised tööd nr 784 MA

Töö nr: 25-G-2462

Tartumaa Elva vald Elva linn

Vaikne tn 3 kanalisatsioonitorustike teostusmõõdistus

M 1:500

Teostusjoonis

Vastutav spetsialist:

Ahto Lahe

Geodeet:

Ahto Lahe

September 2025, Tartu

SISUKORD

- | | |
|--------------------------|---|
| 1. Seletuskiri | 2 |
| 2. Teostusjoonis M 1:500 | 3 |

GEODEETILISE MÕÕDISTAMISE SELETUSKIRI

Mõõdistatava objekti asukoht: Tartumaa Elva vald Elva linn



Töö sisu: Vaikne tn 3 kanalisatsioonitorustike teostusmõõdistus.

Töö tellija: Jüritoru OÜ

Mõõdistamise aeg: september 2025; koostamise aeg: september 2025.

Geodeet: A. Lahe; Vastutav isik: A. Lahe

Kasutatud instrumendid: Elektrontahhümeeter Trimble SPS700; GNSS-seade Trimble R8.
Mõõdistusviis-tahhümeetriline.



Koordinaatide süsteem: L-Est 97; Kõrguste süsteem: EH2000.

Mõõdistamisvõrgu rajamisel määrati baaspunktid GNSS seadmega, tuginedes VRS Now baasjaamade võrgule.

Joonise mõõtkava: 1:500.

Paigaldatud torustikud: De110PVC-5,8m; De63E-25,9m.

Koostas: A. Lahe

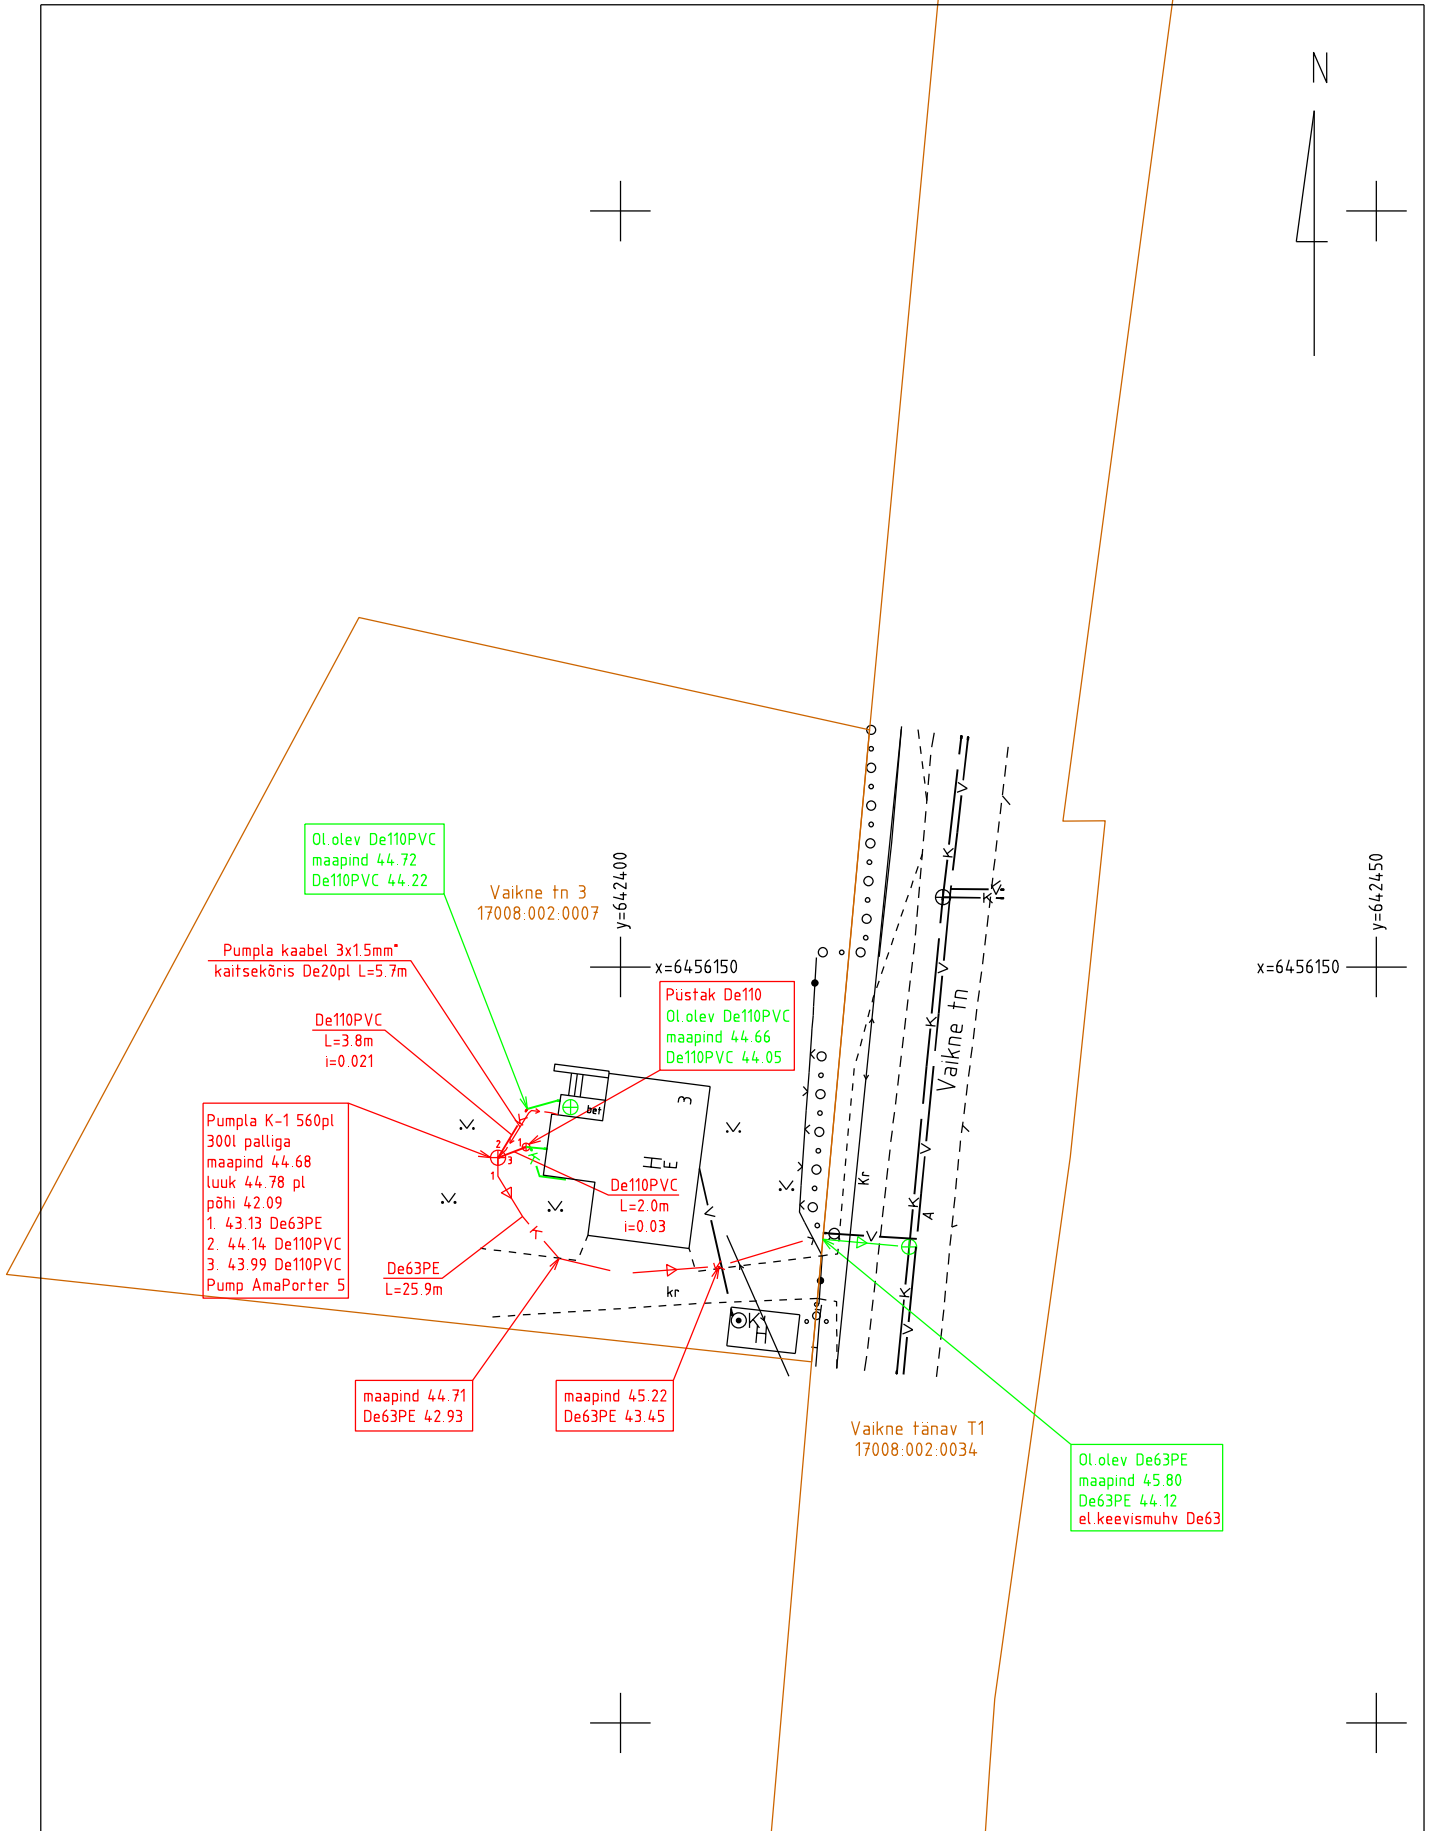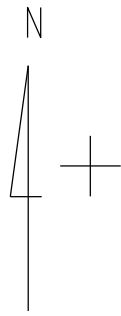

Koordinaadid L-Est 97 süsteemis
Kõrgused EH2000 süsteemis

 MTR nr. EEG000304 Litsents nr 784 MA Geomeister OÜ Saekoja tn 36a 50107 Tartu linn Tel: 529 4078 e-mail: ahtolahe@gmail.com	Töö nr: 25-G-2462	Mööd: 1 : 500	Kuupäev: 16.09.2025
	Töö nimetus: Vaikne tn 3 kanalisatsiooniorustiku teostusmöödistus		
Geodeet: Ahto Lahe	Allk.	Joonise nimetus: Teostusjoonis	
Joonestaja: Ahto Lahe	Allk.	Asukoht: Elva vald Elva linn	Joonis: 1