



MTR: EEG000304

Litsents: Geodeetilised ja kartograafilised tööd nr 784 MA

Töö nr: 25-G-2464

Tartumaa Elva vald Vahessaare küla

**Kõrvesoo kinnistu 33101:002:0053
kanalisatsioonisüsteemi teostusmöödistus**

M 1:500

Teostusjoonis


Vastutav spetsialist:

Ahto Lahe


Geodeet:

Ahto Lahe

September 2025, Tartu

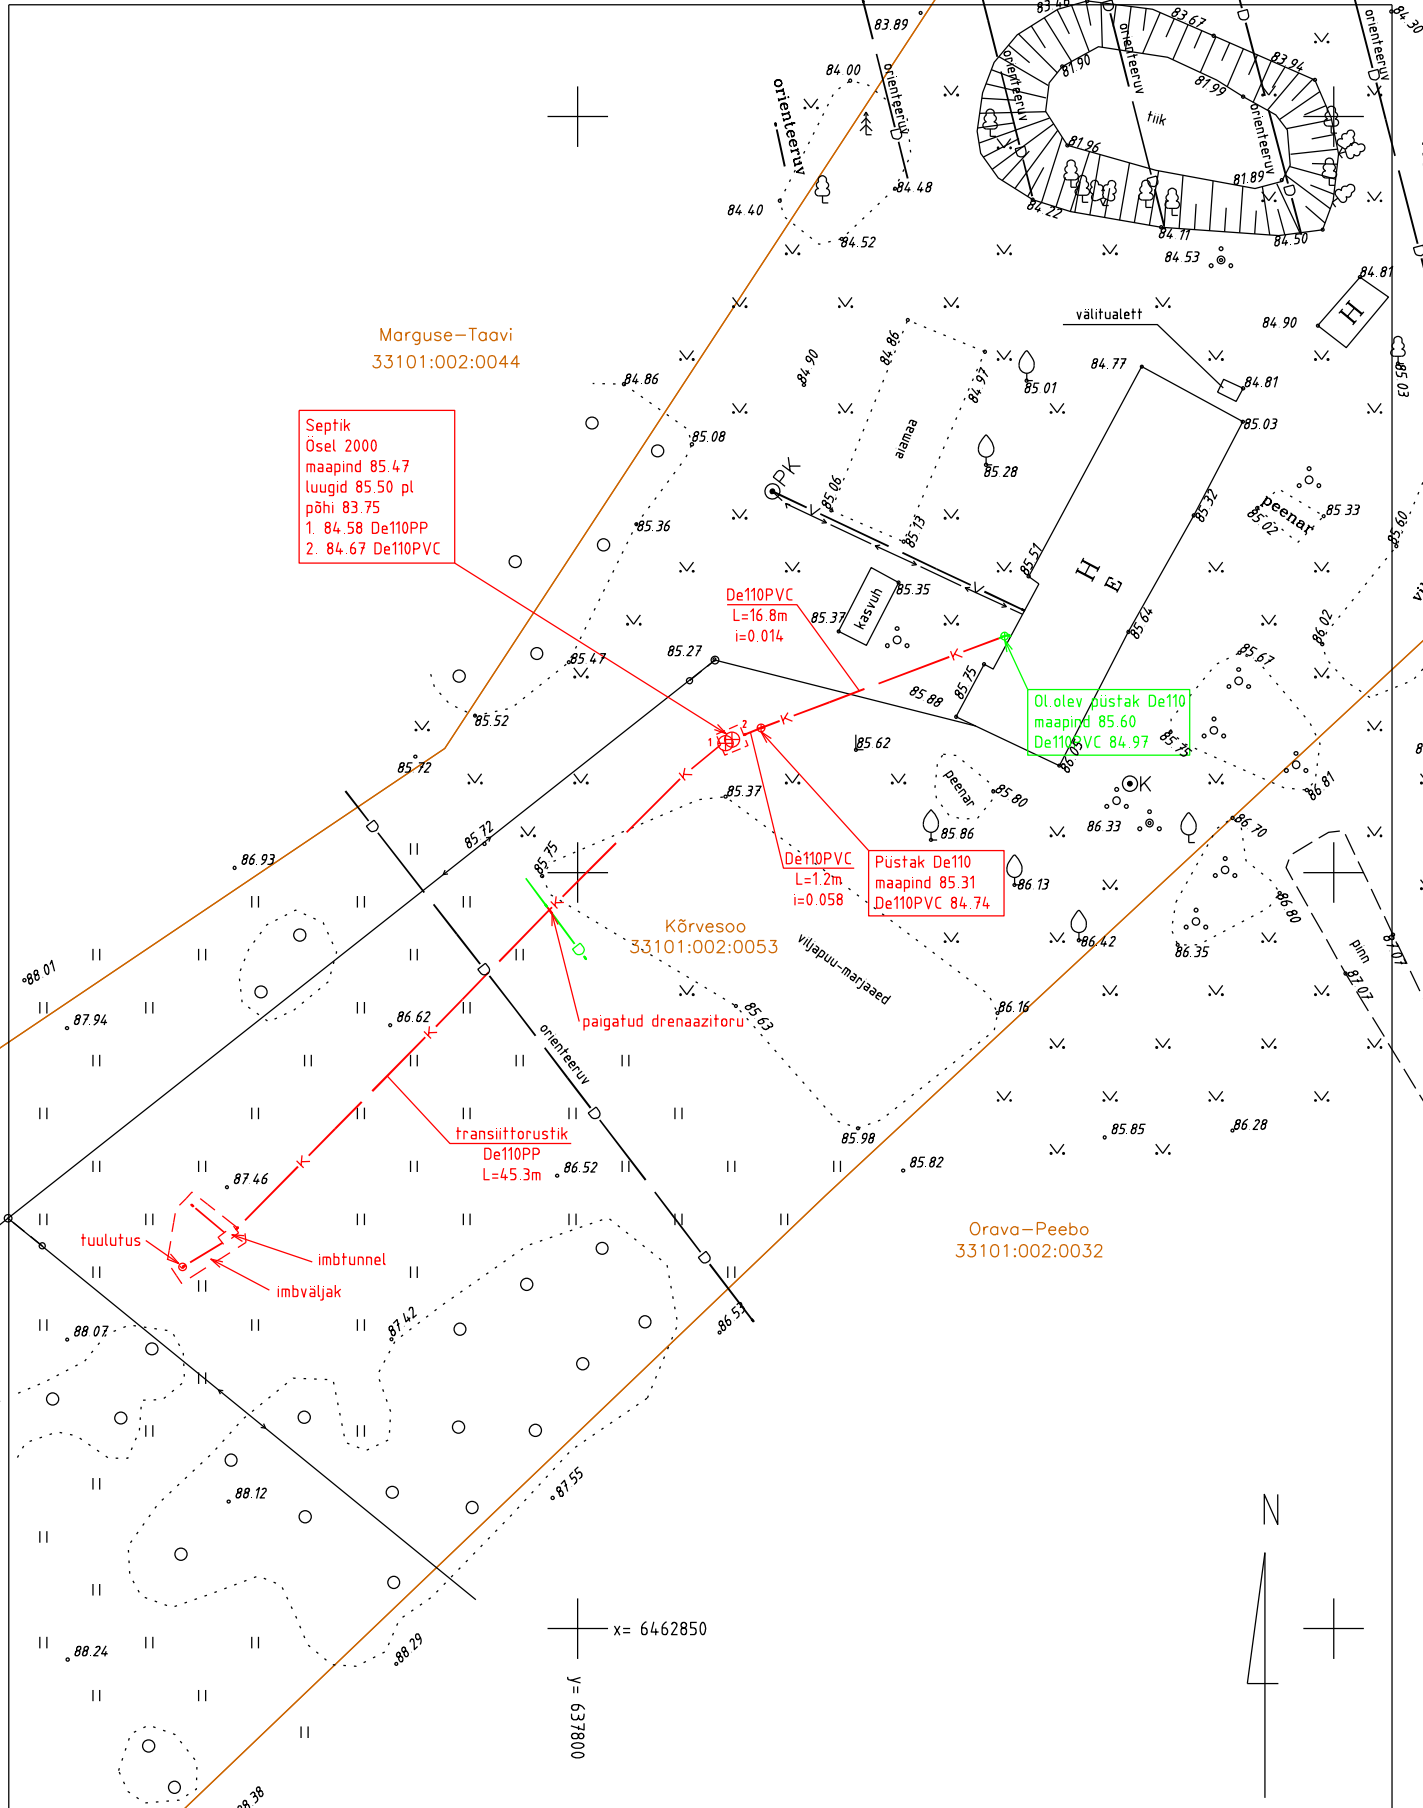

Koordinaadid L-Est 97 süsteemis
Kõrgused EH2000 süsteemis

 MTR nr. EEG00304 Litsents nr 784 MA Geomeister OÜ Saekoja tn 36a 50107 Tartu linn Tel: 529 4078 e-mail: ahtolahe@gmail.com	Töö nr: 25-G-2464	Mõõt: 1 : 500	Kuupäev: 16.09.2025
	Töö nimetus: Kõrvesoo kinnistu 33101:002:0053 kanalisatsioonisüsteemi teostusmöödistus		
Geodeet: Ahto Lahe	Allk.	Joonise nimetus: Teostusjoonis	
Joonestaja: Ahto Lahe	Allk.	Asukoht: Tartumaa Elva vald Vahessaare küla	Joonis: 1