



MTR: EEG000304

Litsents: Geodeetilised ja kartograafilised tööd nr 784 MA

Töö nr: 25-G-2484

Tartumaa Elva vald Suure-Rakke küla

Kasestiku kinnistu kasvuhoone teostusmõõdistus

M 1:500

Teostusjoonis



Vastutav spetsialist:

Ahto Lahe

Geodeet:

Ahto Lahe

Oktoober 2025, Tartu

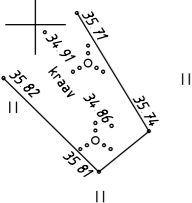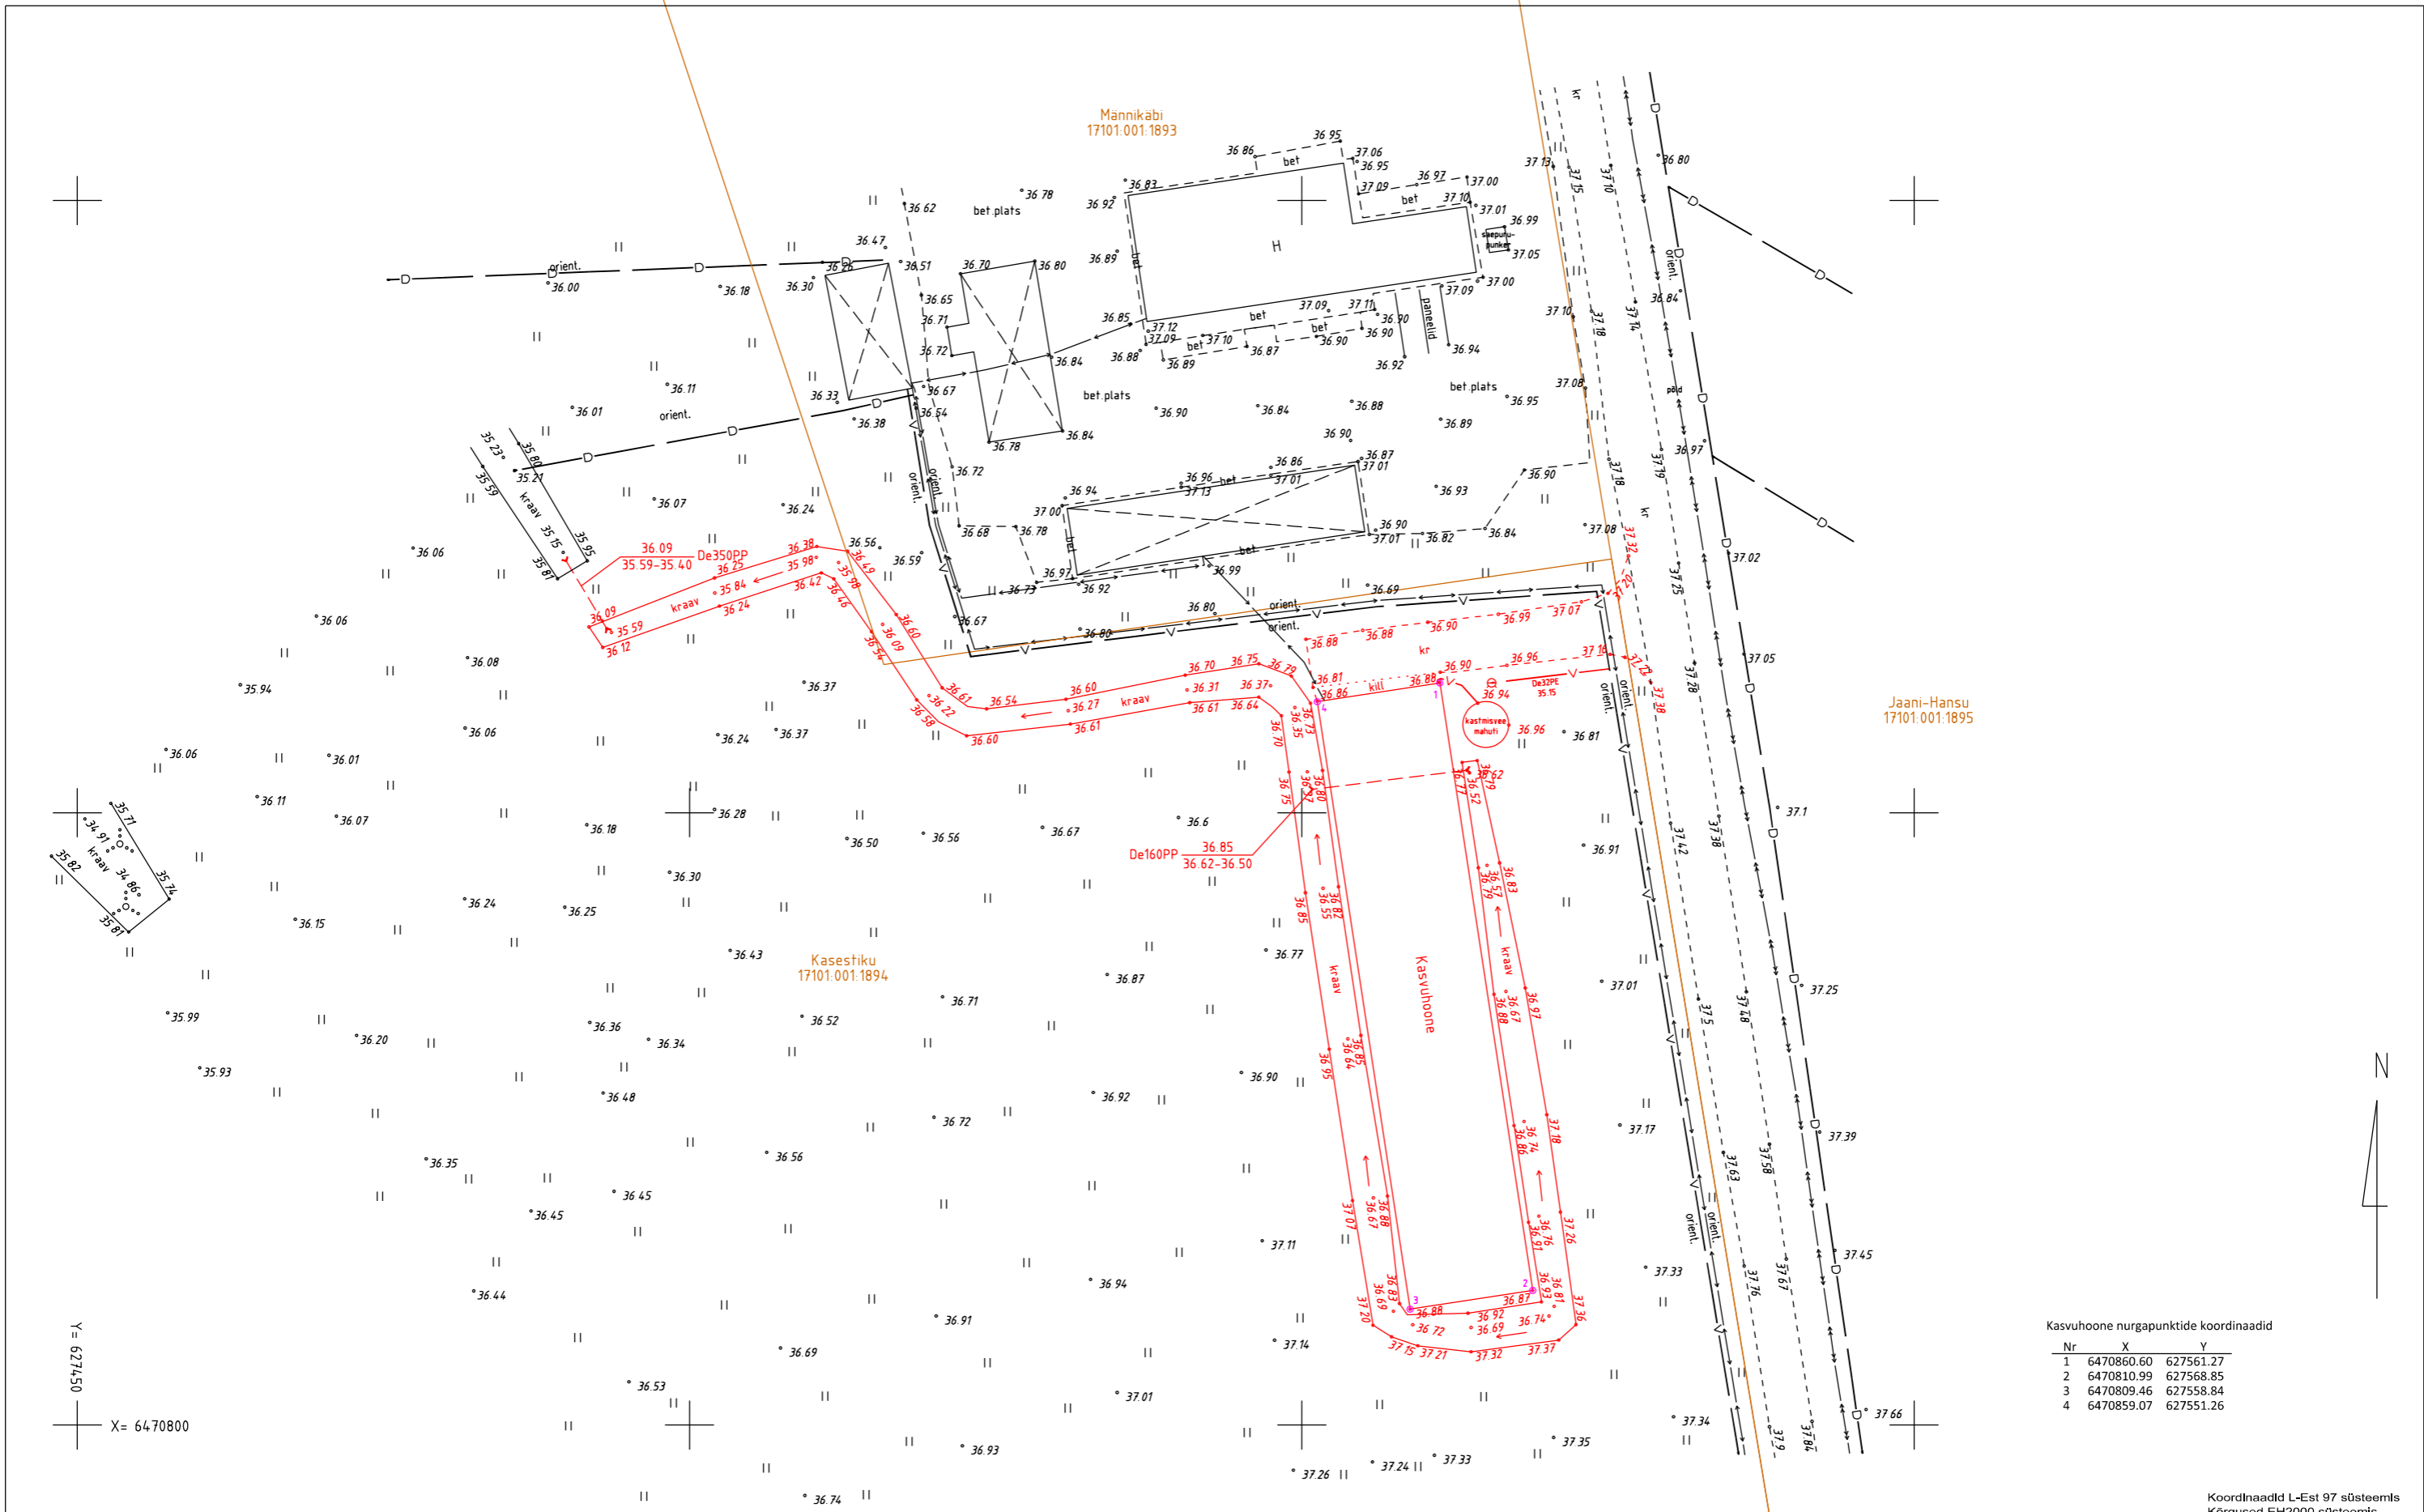

X = 6470800
Y = 627450

Kasvuhuone nurgapunktide koordinaadid

Nr	X	Y
1	6470860.60	627561.27
2	6470810.99	627568.85
3	6470809.46	627558.84
4	6470859.07	627551.26

Koordinaadid L-Est 97 süsteemis
Kõrgused EH2000 süsteemis

 MTR nr EEG000304 Litsents nr 784 MA Geomeister OÜ Saekoja tn 36a 50107 Tartu linn Tel: 529 4078 e-mail: ahtolahe@gmail.com	Töö nr: 25-G-2484	Mööd: 1 : 500	Kuupäev: 16.10.2025
	Töö nimetus: Kasestiku kinnistu kasvuhuone teostusmõddistus		
Geodeet: Ahto Lahe	AIK.	Joonise nimetus: Teostusjoonis	
Joonestaja: Ahto Lahe	AIK.	Asukoht: Tartumaa Elva vald Suure-Rakke küla	Joonis: 1