

Tartu maakond  
Elva vald  
Elva linn

Vestika tn 10

Katastriüksuse tunnus: 17003:003:0140

Ehitusjärgne kontrollmõõdistus

Töö nr 425-2025


Võru 2025

Olevi tn 23-39, Võru (53427281, [ingokonts@gmail.com](mailto:ingokonts@gmail.com)) OÜ Geoterra  
MTR EEG000464

## Sisukord

1. Tiitelleht	1
2. Sisukord	2
3. Aukohaskeem	3
4. Seletuskiri	4
5. Geodeetiline plaan	5
6. Geodeetilise uurimistöö tegemise kord	6
7. Lõpuleht	7

## Asukohaskeem

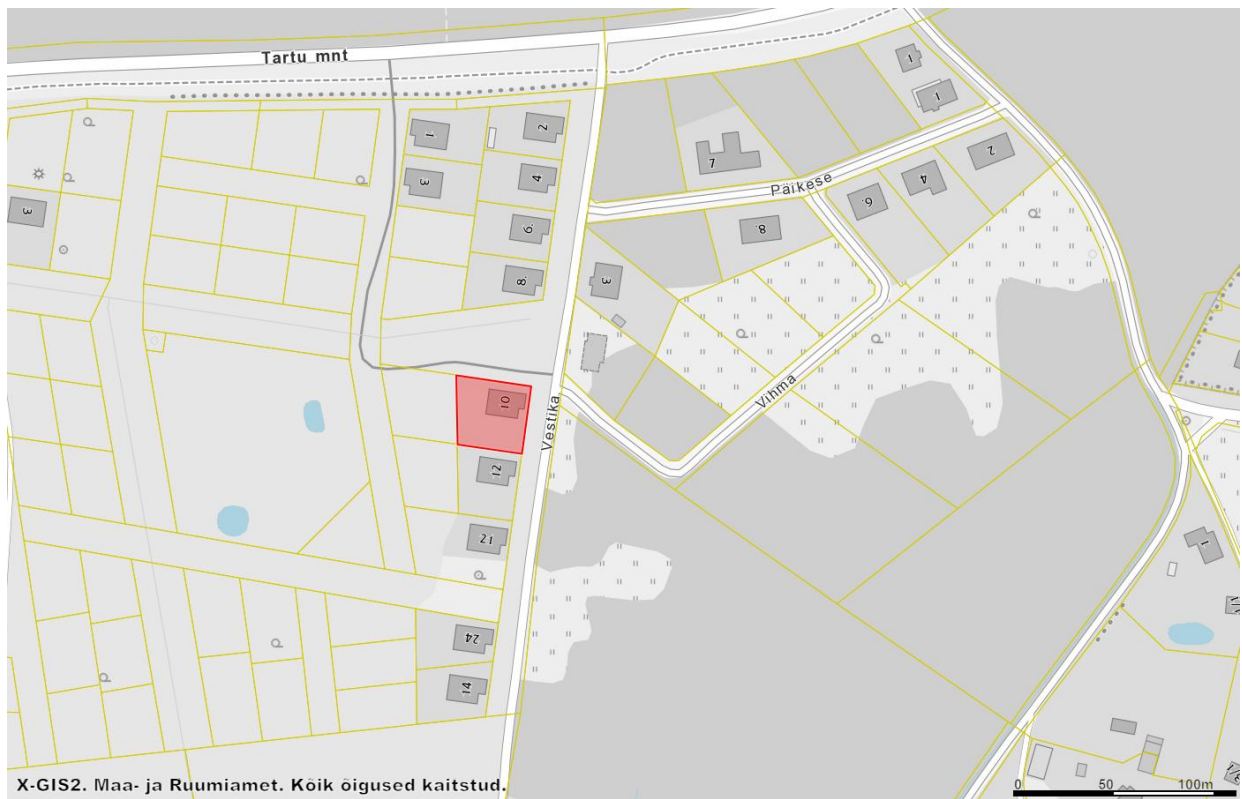

Mõõdistatud ala -----

# Seletuskiri

## 1. Üldandmed:

Objekti asukoht: Tartu maakond, Elva vald, Elva linn  
Objekti nimetus: Vestika tn 10

Töö täitmise aeg: 10.10.2025  
Töö täitja: Ingo Konts (kutsetunnistus Geodeet 6)  
(OÜ Geoterra MTR EEG000464)

## 2. Tellija: -

## 3. Lähteandmed:

Geodeetilised lähtepunktid on rajatud Trimble R12 GNSS mõõtjaga.  
Koordinaadid on L-EST97 süsteemis, kõrgused EH2000 süsteemis.

## 4. Kasutatud instrumendid:

Trimble SX10 1" robottahhümeeter, Trimble R12 GNSS mõõtja

## 5. Kasutatud tööd: ei kasutatud

## 6. Mõõdistamine:

Mõõtkavas 1:500 mõõdistati katastriüksus kogupinnaga ca 0,1 ha.  
Plaan koostati arvutis graafikaprogrammiga ZWCad 2021.  
Plaan väljastatakse graafiliselt ja digitaalselt.

## 7. Tehnovõrgud:


Plaanile kantud olemas olevad tehnovõrgud. Trasside asukoha näitas omanik.

## 8. Piirid:

Plaanile on kantud katastriüksuste piirid ja andmed seisuga 04.11.2025, mis on saadud Maa- ja Ruumiametist. (kihil „piir“ esitatud piirjoonte asukohad on informatiivsed).

04.11.2025

digiallkiri / I. Konts

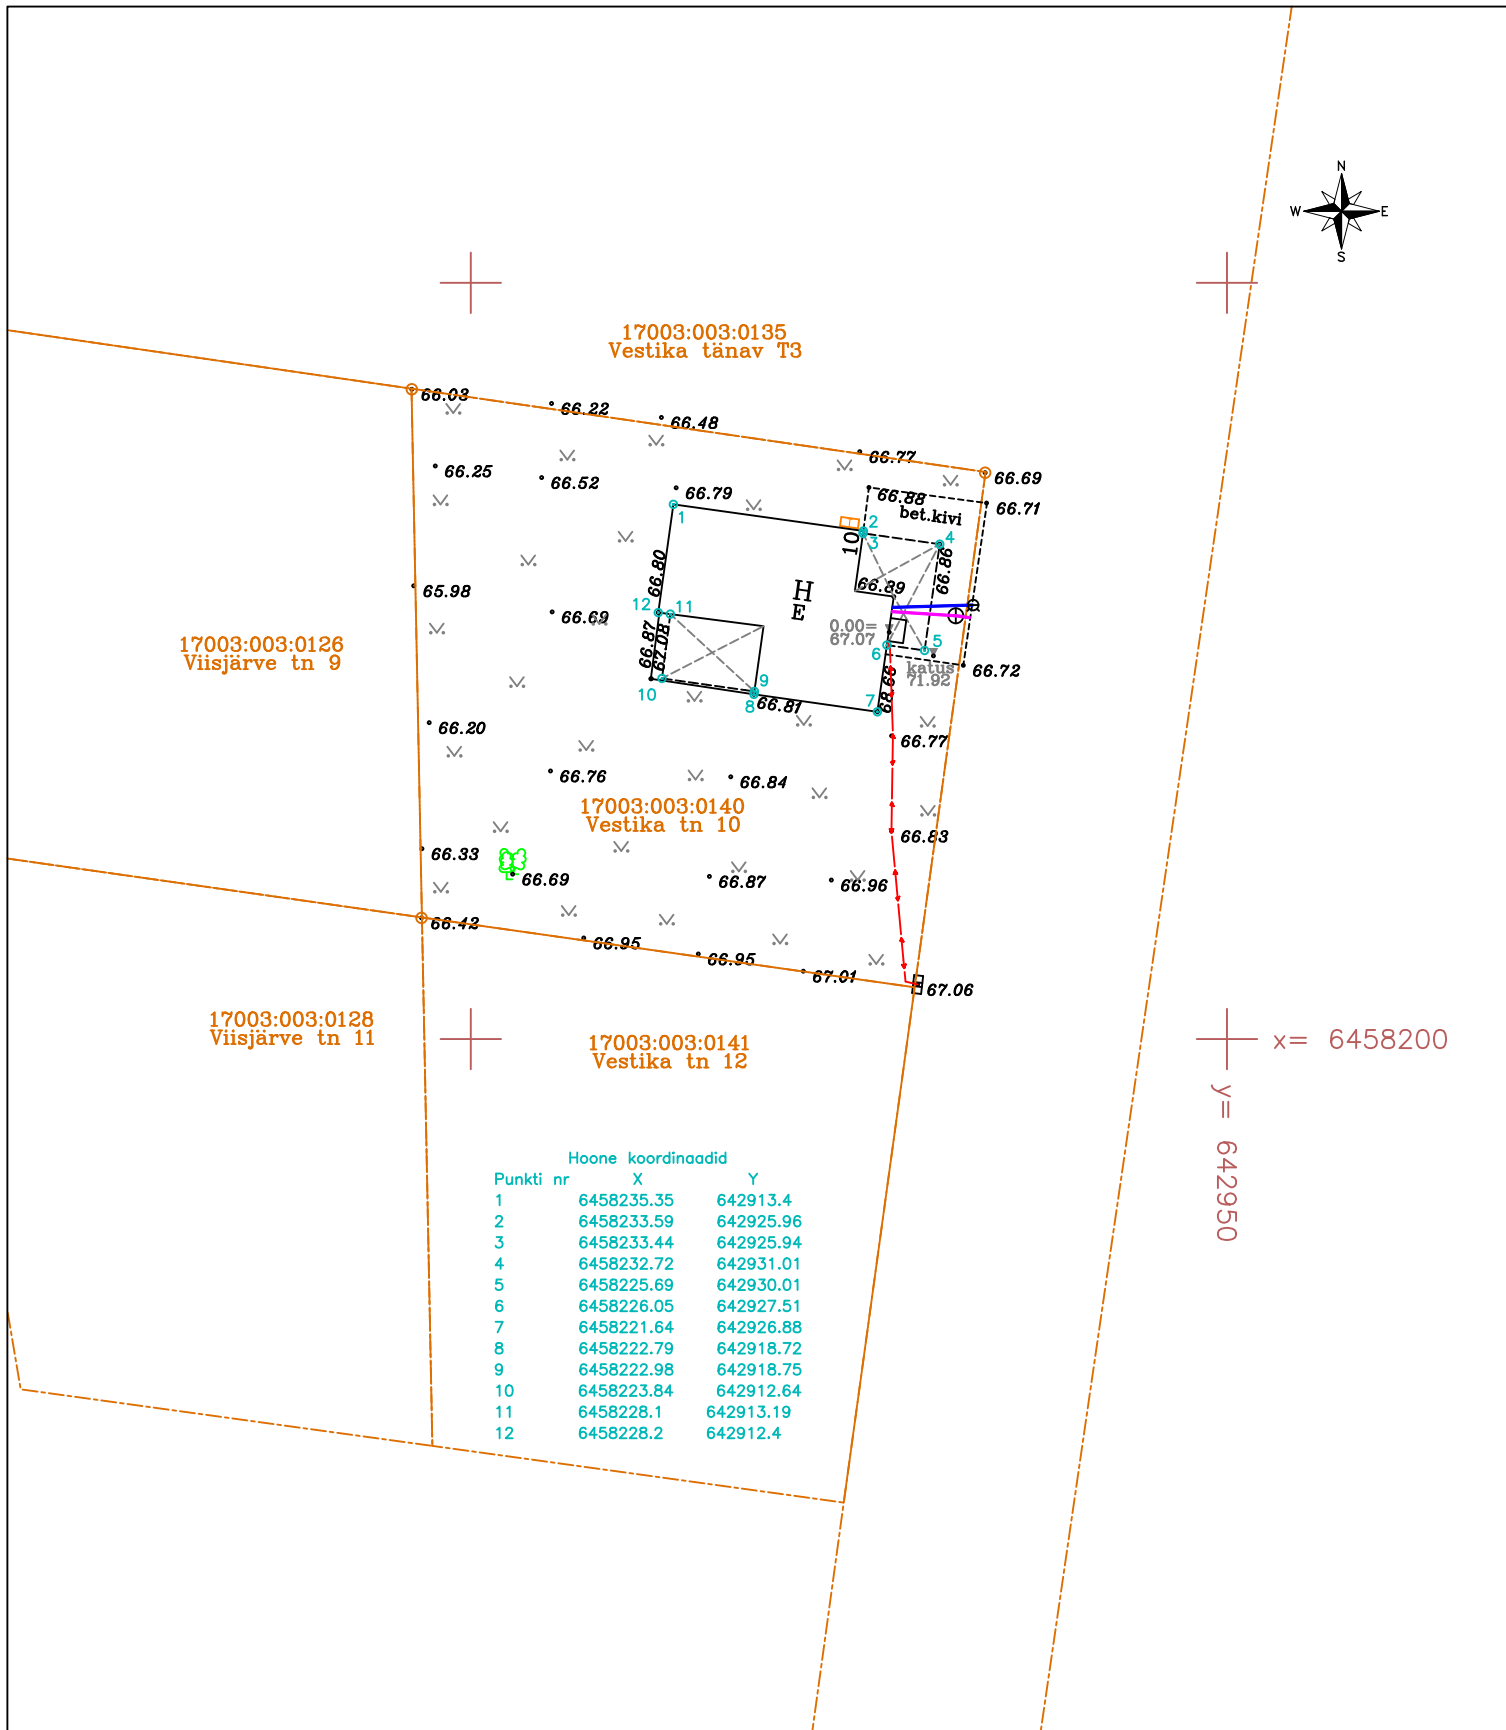

Hoone koordinaadid		
Punkti nr	X	Y
1	6458235.35	642913.4
2	6458233.59	642925.96
3	6458233.44	642925.94
4	6458232.72	642931.01
5	6458225.69	642930.01
6	6458226.05	642927.51
7	6458221.64	642926.88
8	6458222.79	642918.72
9	6458222.98	642918.75
10	6458223.84	642912.64
11	6458228.1	642913.19
12	6458228.2	642912.4

**MÄRKUSED:**

1. Koordinaadid L-Est97 süsteemis, kõrgused EH2000 süsteemis.
2. Kinnistu piirid saadud Maa- ja Ruumiametist seisuga 04.11.2025.

AADRESS: Võru, Olevi tn 23-39		
MTR: EEG000464, reg. kood: 10421381		
TEL.: 53427281 MAIL: ingokonts@gmail.com		
AMET	NIMI	ALLKIRI
KOOSTAS	I.Konts	DIGIALLKIRI

TÖÖ NR.	LEHT	LEHTI	MÕÖT
425-2025	1	1	1:500
10.10.2025			
AADRESS: Tartu maakond, Elva vald, Elva linn Vestika tn 10 Katastriüksuse tunnus: 17003:003:0140			
JOONIS: EHTUSJÄRGNE KONTROLLMÕÖDISTUS			

## Geodeetiliste uurimistööde tegemise kord

Objekti asukoht: Tartu maakond, Elva vald, Elva linn

Objekti nimetus: Vestika tn 10

Ehitusjärgne kontrollmöödistus

Töö täitja: Ingo Konts

Geodeetilise uurimistöö tegemise kord on koostatud pärast tööde lõpetamist.

Vastuvõtmiseks esitatud materjalid: 

1. Tehniline aruanne
2. Koondplaan 1:500

Uurimistöö on tehtud Eesti Vabariigi majandus- ja taristuministri 14.04.2016 vastu võetud määruse nr 34 „Topo-geodeetilisele uuringule ja teostusmöödistamisele esitatavad nõuded“ järgi.

04.11.2025

digiallkiri / I. Konts

## Lõpuleht

Toimikus on 7 järjestikku nummerdatud lehte.

04.11.2025

digiallkiri / I. Konts