

Geopartner OÜ
Reg. kood 10816719
Ehitusgeodeetilised tööd MTR nr
EEG000226
Geodeetilised ja kartograafilised
tööd Maa-ameti litsents nr 721 MA



Tartu linn
Tähe 110A

Töö nr **GEO 25-5328**

Tartumaa, Elva linn, Arbimäe tn 11

Arbimäe tn 11 elektrivõrguga liitumise teostusmöödistus

GEODEETILISTE TÖÖDE ARUANNE

TARTU
November 2025

SISUKORD

- Seletuskiri
- Teostusjoonis M 1:500 1 lehel

GEODEETILISTE TÖÖDE SELETUSKIRI

1. ÜLDANDMED

Töö nr.: GEO 25-5328

Objekti asukoht: Tartumaa, Elva linn, Arbimäe tn 11

Objekt: Arbimäe tn 11 elektrivõrguga liitumise teostusmöödistus

Töö täitja: Geopartner OÜ (Litsents: 721 MA; MTR EEG000226)

Töö sisu: M 1:500 elektri maakaabli teostusmöödistuse koostamine

2. VÄLITÖÖD

Kõrgussüsteem: EH2000

Koordinaatsüsteem: L'EST 97

Töö teostasid geodeedid: Simo Adamson 2025.a november.


Situatsiooni möödistamisel kasutati RTK GPS-seadet Trimble R8 ja elektrontahhümeetrit Geodimeter.

Möödistuse sidumiseks L-Est koordinaatsüsteemiga kasutati GPS seadet koos Trimble VRS süsteemiga. Paigaldati ajutised baaspunktid ning tehti mitu erinevat möötmist.

Aruanne on koostatud 1 eksemplaris.

Originaalmaterjalid säilitatakse Geopartner OÜ arhiivis.

Koostas:...../A. Kaju/

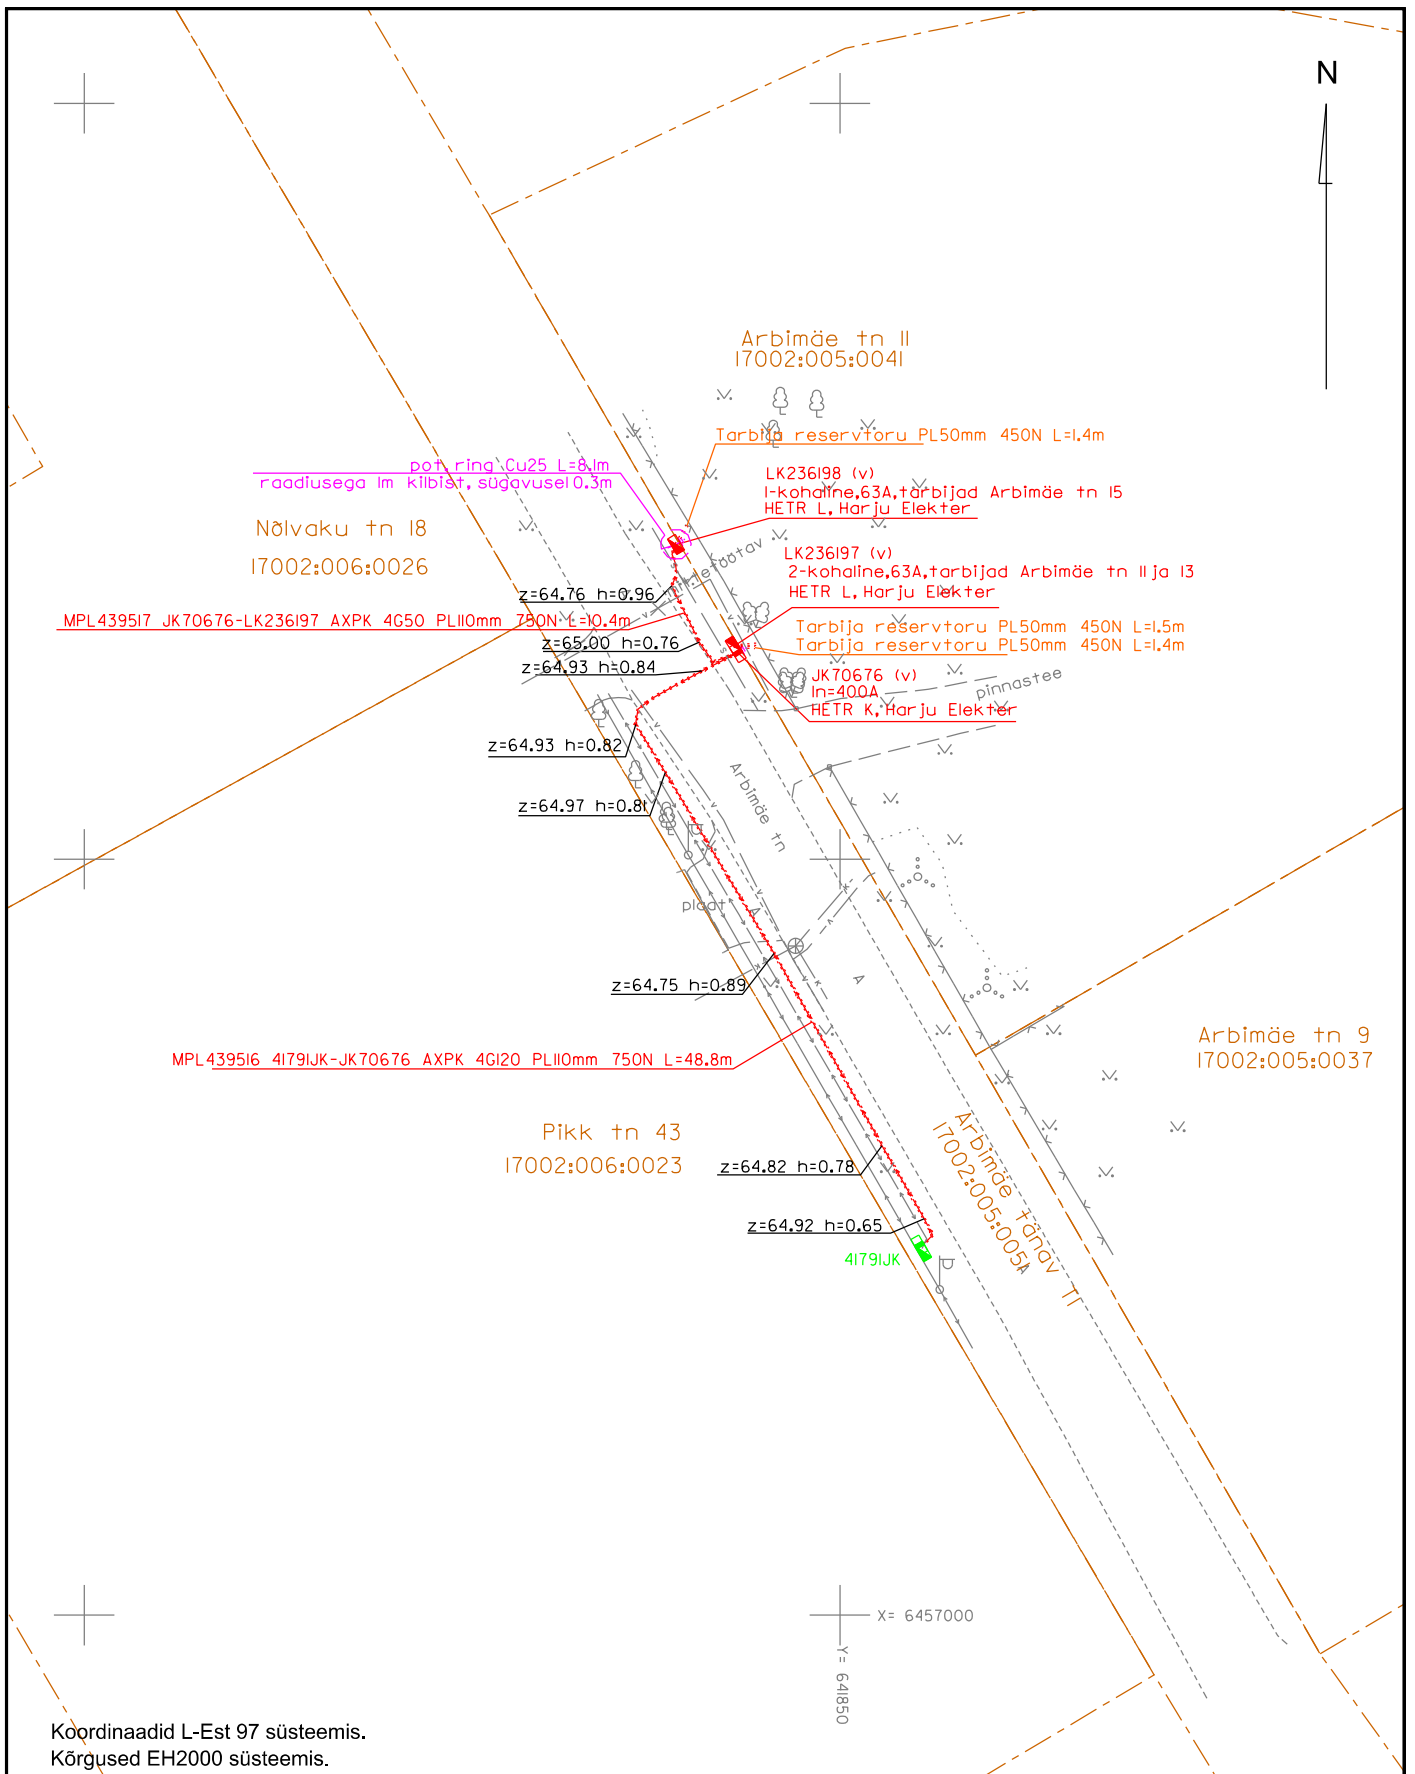

Koordinaadid L-Est 97 süsteemis.
Kõrgused EH2000 süsteemis.

Mõisniku 15, Ülenurme alevik, Ülenurme vald, Tartumaa; info@geopartner.ee

Litsents : geodeetilised ja kartograafilised tööd nr 721 MA; MTR nr EEG000226



Geopartner OÜ
Reg kood 10816719

Objekt
Tartu maakond, Elva linn, Arbimäe tn 11

Nimeetus
Arbimäe tn 11 elektrivõrguga liitumise teostusmöödistus

juhataja	Argo Kaju
geodeet	S.Adamson
joonestaja	S.Adamson

Välitööd teostatud	Lehti	1	Leht	1
nov. 2025.a				

M 1: 500

Töö nr.
GEO 25-5328