

Tartu maakond
Elva vald
Purtsi küla

Emajõe

Katastriüksuse tunnus: 60801:001:0710

Ehitusjärgne kontrollmõõdistus

Töö nr 397-2025

Võru 2025

Sisukord

1. Tiitelleht	1
2. Sisukord	2
3. Aukohaskeem	3
4. Seletuskiri	4
5. Geodeetiline plaan	5
6. Geodeetilise uurimistöö tegemise kord	6
7. Lõpuleht	7

Asukohaskeem



Mõõdistatud ala - - - - -

Seletuskiri

1. Üldandmed:

Objekti asukoht: Tartu maakond, Elva vald, Purtsi küla
Objekti nimetus: Emajõe

Töö täitmise aeg: 10.09.2025
Töö täitja: Ingo Konts (kutsetunnistus Geodeet 6)
(OÜ Geoterra MTR EEG000464)

2. Tellija: eraisik

3. Lähteandmed:

Geodeetilised lähtepunktid on rajatud Trimble R12 GNSS mõõtjaga.
Koordinaadid on L-EST97 süsteemis, kõrgused EH2000 süsteemis.

4. Kasutatud instrumendid:

Trimble SX10 1" robottahhümeeter, Trimble R12 GNSS mõõtja

5. Kasutatud tööd: ei kasutatud

6. Mõõdistamine:

Mõõtkavas 1:500 mõõdistati katastriüksus kogupinnaga ca 0,1 ha.
Plaan koostati arvutis graafikaprogrammiga ZWCad 2021.
Plaan väljastatakse graafiliselt ja digitaalselt.

7. Tehnovõrgud:


Plaanile kantud olemas olevad tehnovõrgud. Trasside asukoha näitas omanik.

8. Piirid:

Plaanile on kantud katastriüksuste piirid ja andmed seisuga 10.09.2025, mis on saadud Maa- ja Ruumiametist. (kihil „piir“ esitatud piirjoonte asukohad on informatiivsed).

22.09.2025

digiallkiri / I. Konts

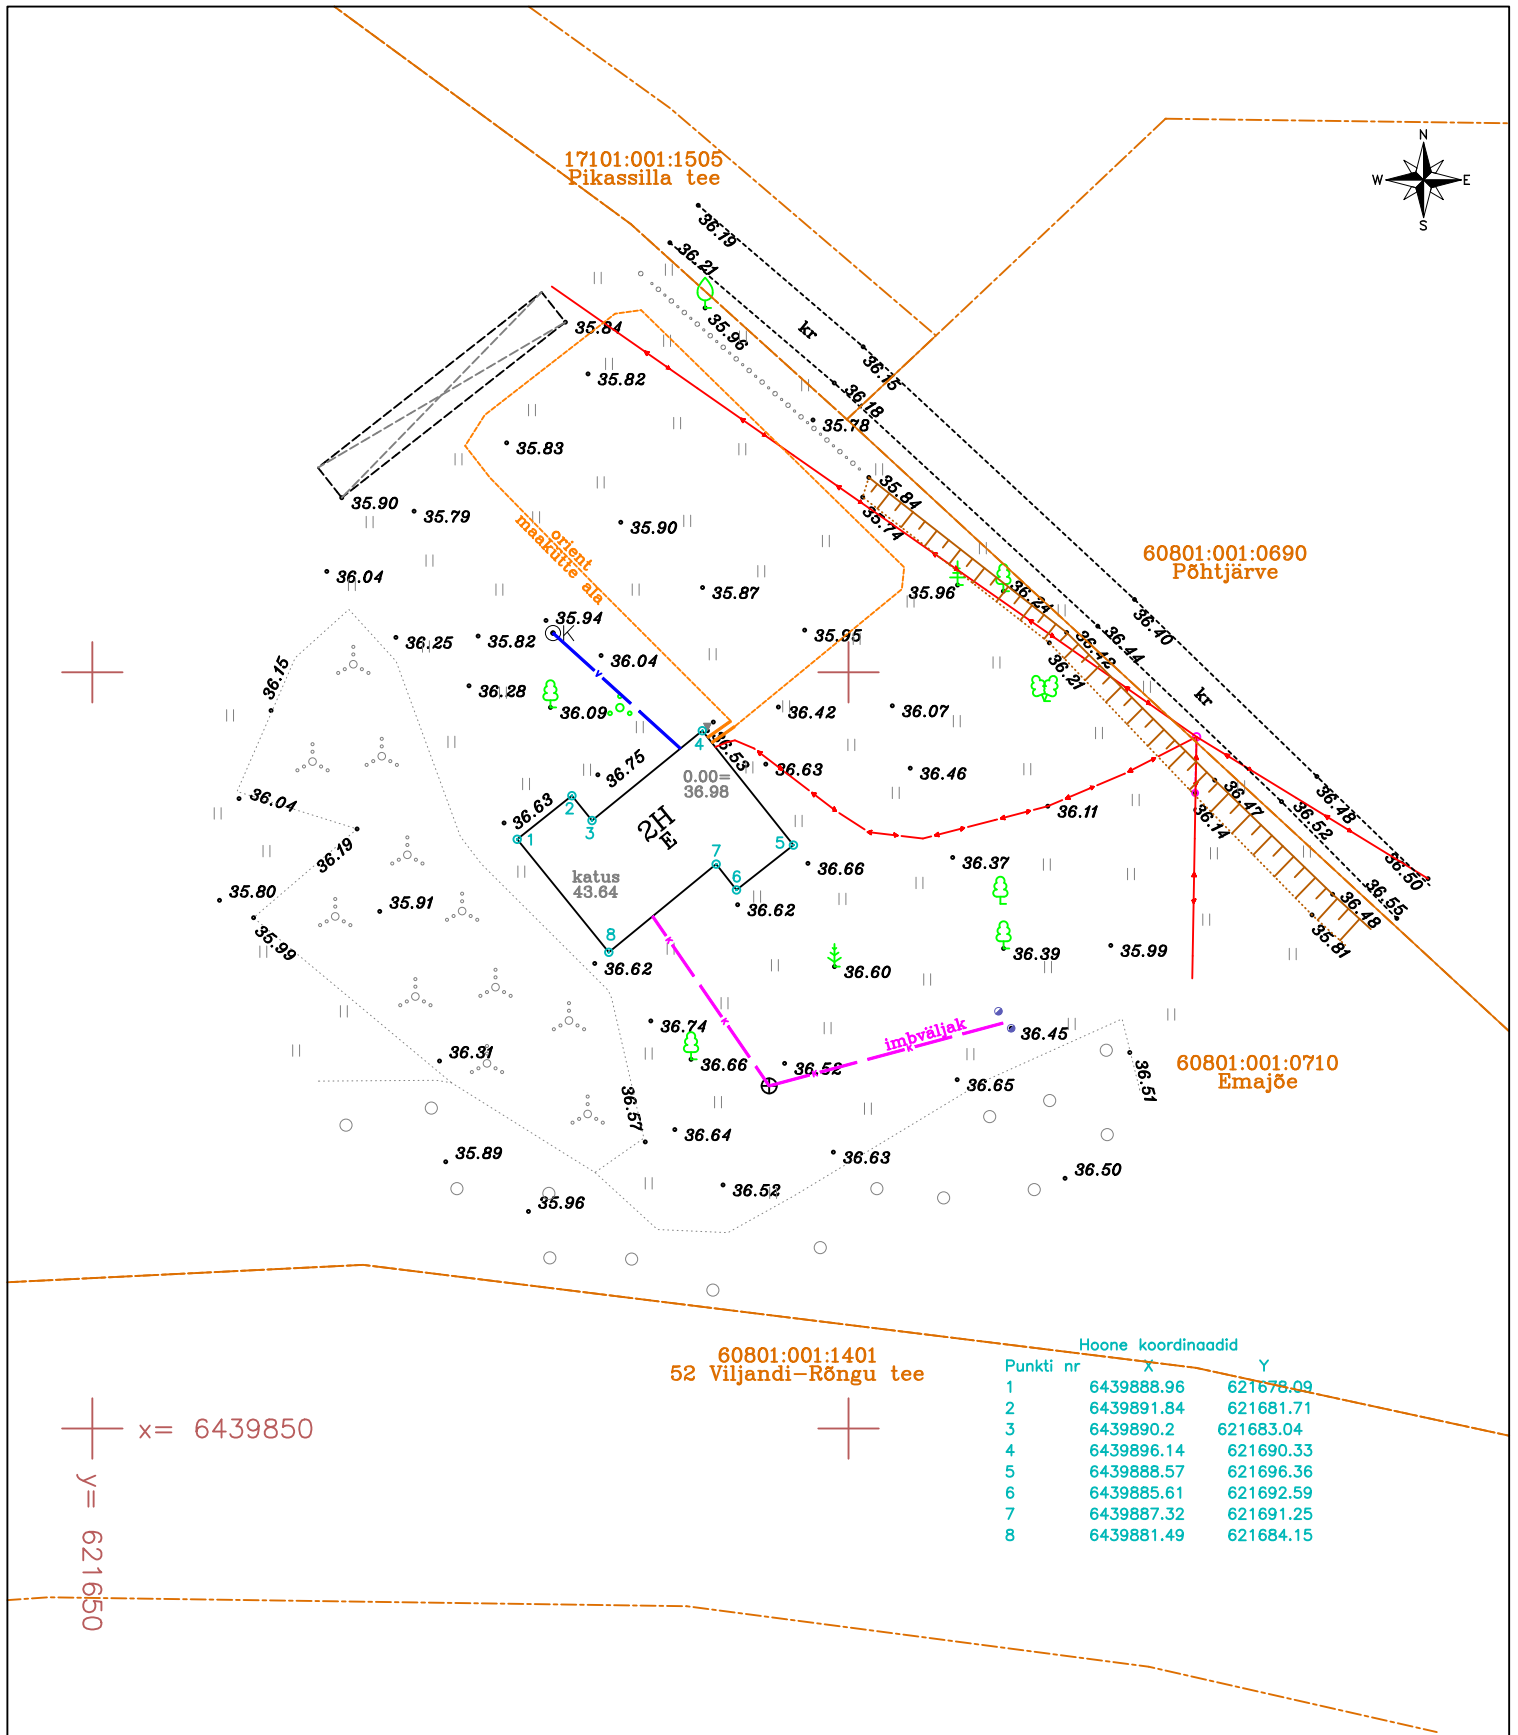


60801:001:1401
52 Viljandi-Rõngu tee

Punkti nr	Hoone koordinaadid	
	X	Y
1	6439888.96	621678.09
2	6439891.84	621681.71
3	6439890.2	621683.04
4	6439896.14	621690.33
5	6439888.57	621696.36
6	6439885.61	621692.59
7	6439887.32	621691.25
8	6439881.49	621684.15

MÄRKUSED:

1. Koordinaadid L-Est97 süsteemis, kõrgused EH2000 süsteemis.
2. Kinnistu piirid saadud Maa- ja Ruumiametist seisuga 17.09.2025.

	TÖÖ NR.	LEHT	LEHTI	MÕÖT
	397-2025	10.09.2025	1	1
ADDRESS: Tartu maakond, Elva vald, Purtsi küla Emajõe Katastriüksuse tunnus: 60801:001:0710				
AADDRESS: Võru, Olevi tn 23-39 MTR: EEG000464, reg. kood: 10421381 TEL.: 53427281 MAIL: ingokonts@gmail.com				
AMET	NIMI	ALLKIRI	JOONIS: EHTUSJÄRGNE KONTROLLMÕÖDISTUS	
KOOSTAS	I.Konts	DIGIALLKIRI		

Geodeetiliste uurimistööde tegemise kord

Objekti asukoht: Tartu maakond, Elva vald, Purtsi küla

Objekti nimetus: Emajõe

Ehitusjärgne kontrollmöödistus

Töö täitja: Ingo Konts

Geodeetilise uurimistöö tegemise kord on koostatud pärast tööde lõpetamist.

Vastuvõtmiseks esitatud materjalid:

1. Tehniline aruanne
2. Koondplaan 1:500

Uurimistöö on tehtud Eesti Vabariigi majandus- ja taristuministri 14.04.2016 vastu võetud määruse nr 34 „Topo-geodeetilisele uuringule ja teostusmöödistamisele esitatavad nõuded“ järgi.

22.09.2025

digiallkiri / I. Konts

Lõpuleht

Toimikus on 7 järjestikku nummerdatud lehte.

22.09.2025

digiallkiri / I. Konts