

**TELLIJA: Elektrilevi OÜ**

**Maa-ala geodeetiline  
mõõdistus**

**Mõisa tee10, Aakre, Elva vald, Tartumaa**

Geodeet: Ülar Lehiste

**Nr GEO001\_01-26**


Otepää  
jaanuar 2026

LEONHARD WEISS OÜ	GEO001_12-26	Mõisa tee10, Aakre, Elva vald, Tartumaa	06.01.2026	lk 2/5
----------------------	--------------	---	------------	--------

## Sisukord

1. Asukoht.....	3
2. Seletuskiri .....	4
2.1 ÜLDANDMED .....	4
2.2 Geodeetilised lähtepunktide andmed .....	4
2.3 Kasutatud varasemad tööd.....	4
2.4 Kasutatud seadmed .....	4
2.5 Katastriandmed.....	4
2.6 Üleantavate materjalide loetelu .....	4
LISAD JA JOONISED .....	5

# 1. Asukoht

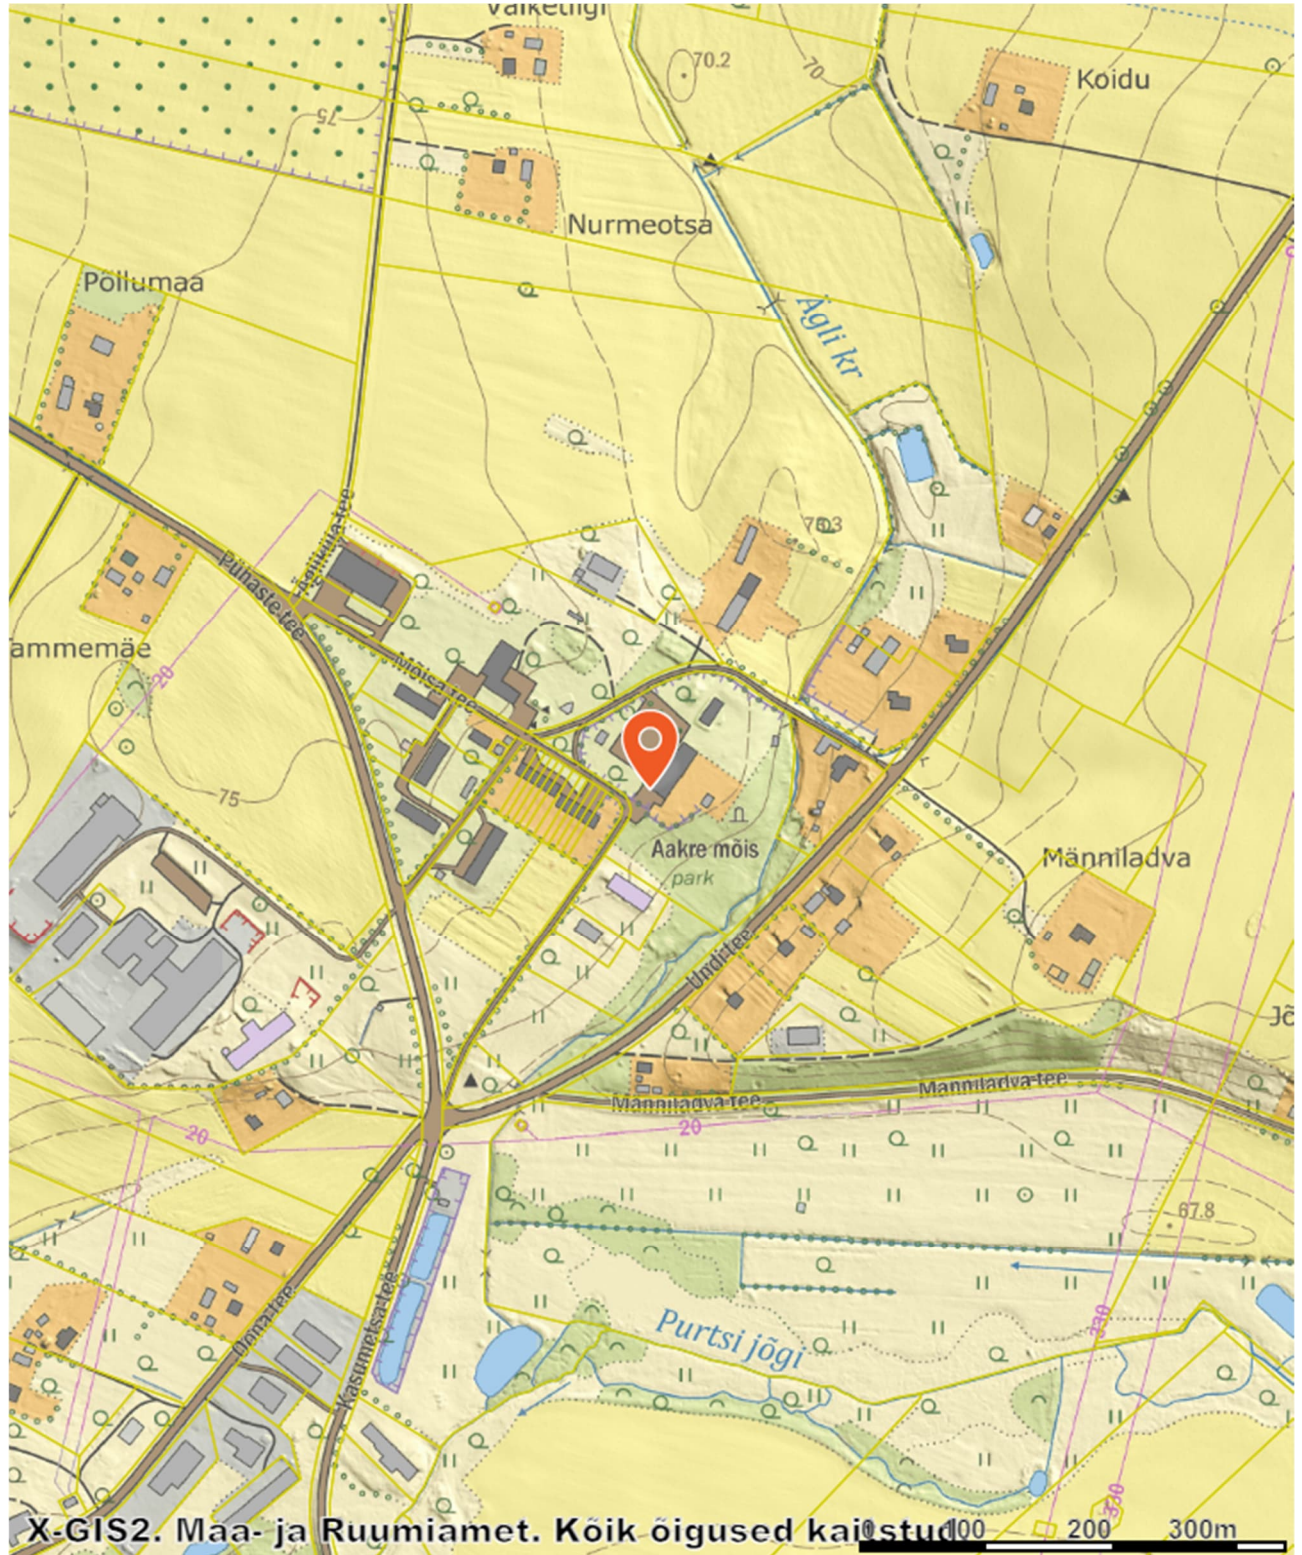

LEONHARD WEISS OÜ	GEO001_12-26	Mõisa tee10, Aakre, Elva vald, Tartumaa	06.01.2026	lk 4/5
----------------------	--------------	---	------------	--------

## 2. Seletuskiri

### 2.1 ÜLDANDMED

Töö nr.: GEO001\_01-26

Objekti asukoht: Mõisa tee10, Aakre, Elva vald, Tartumaa

Tellija: Elektrilevi OÜ

Töö täitja: LEONHARD WEISS OÜ (Litsents: MTR EEG000154)

Töö teostas geodeet Ülar Lehiste (Kutsetunnistus 111142, tase 6)

Välitööd 23.12.2025

Kameraaltööd 06.01.2026

Töö sisu: M 1:500 Maa-ala geodeetiline mõõdistus.

### 2.2 Geodeetilised lähtepunktide andmed

Kõrgussüsteem: EH2000

Koordinaatsüsteem: L'EST 97

Kasutatud lähtepunktid: Trimble VRS Now GNSS püsijaam.

### 2.3 Kasutatud varasemad tööd

### 2.4 Kasutatud seadmed

Elektrirajatise mõõdistamisel on kasutatud kaheagedusliku GPS-seadet Carlson BRx7 ja Trimble elektrontahhümeetrit S6 Robotic.

Joonis koostatud graafikaprogrammiga ZWCAD 2024 Pro.


### 2.5 Katastriandmed

06.01.2026 seisuga

### 2.6 Üleantavate materjalide loetelu

LEONHARD WEISS OÜ	GEO001_12-26	Mõisa tee10, Aakre, Elva vald, Tartumaa	06.01.2026	lk 5/5
----------------------	--------------	---	------------	--------

## LISAD JA JOONISED

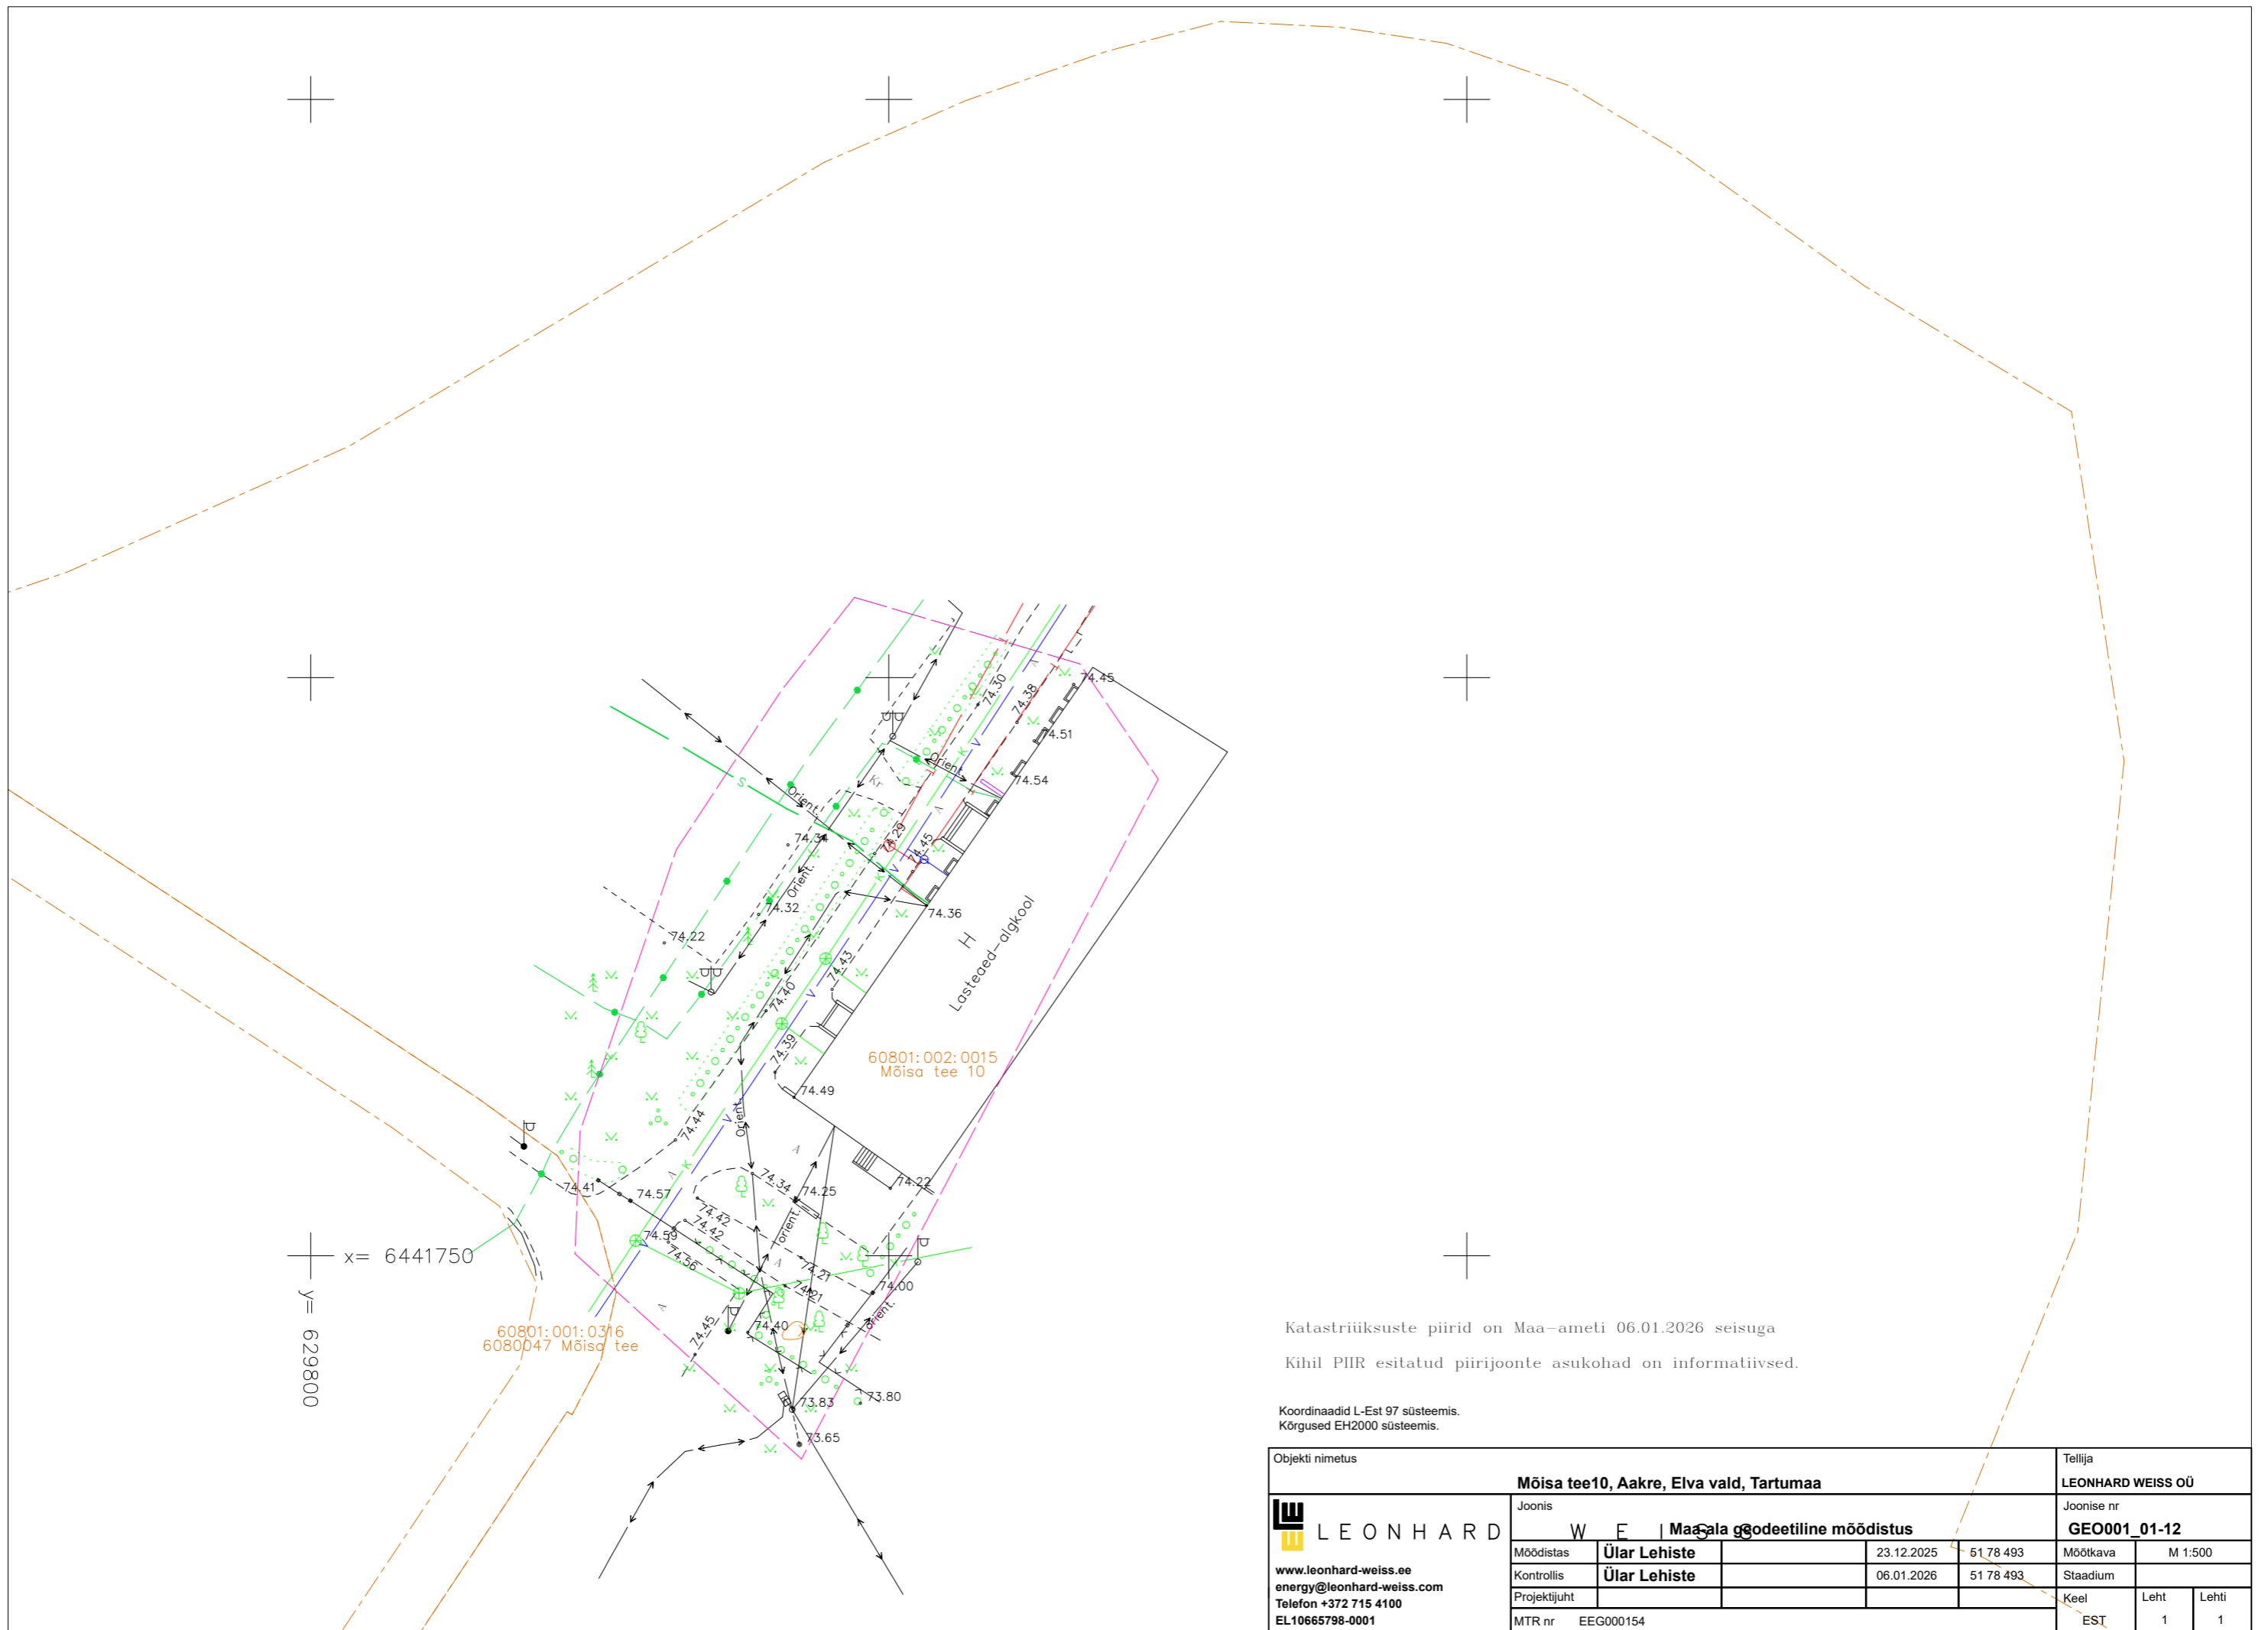

Katastriüksuste piirid on Maa-ameti 06.01.2026 seisuga  
Kihil PIIR esitatud piirijoonte asukohad on informatiivsed.

Koordinaadid L-Est 97 süsteemis.  
Kõrgused EH2000 süsteemis.

Objekti nimetus				Mõisa tee10, Aakre, Elva vald, Tartumaa		Tellija		LEONHARD WEISS OÜ	
Joonis				Maa- ja ehitusinseneri töö		Joonise nr		GEO001_01-12	
Möödistas				Ülar Lehiste		23.12.2025		51 78 493	
Kontrollis				Ülar Lehiste		06.01.2026		51 78 493	
Projektijuht									
MTR nr				EEG000154		Keel		Leht	
						EST		1 1	

**LEONHARD**  
www.leonhard-weiss.ee  
energy@leonhard-weiss.com  
Telefon +372 715 4100  
EL10665798-0001