

TELLIJA: Elektrilevi OÜ

**Elektripaigaldise
teostusjoonis**

Õuna tn 1a elektriliitumise projekt, Elva linn Tartu maakond

Geodeet: Ülar Lehiste

Nr TEO018_02-25


Otepää
veebbruar 2025

LEONHARD WEISS OÜ	TEO018_02-25	Õuna tn 1a elektriliitumise projekt, Elva linn Tartu maakond	14.02.2025	lk 2/5
----------------------	--------------	--	------------	--------

isukord

1. Asukoht.....	3
2. Seletuskiri	4
2.1 ÜLDANDMED	4
2.2 Geodeetilised lähtepunktide andmed	4
2.3 Kasutatud varasemad tööd.....	4
2.4 Kasutatud seadmed	4
2.5 Katastriandmed.....	4
2.6 Üleantavate materjalide loetelu	4
LISAD JA JOONISED	5

1. Asukoht

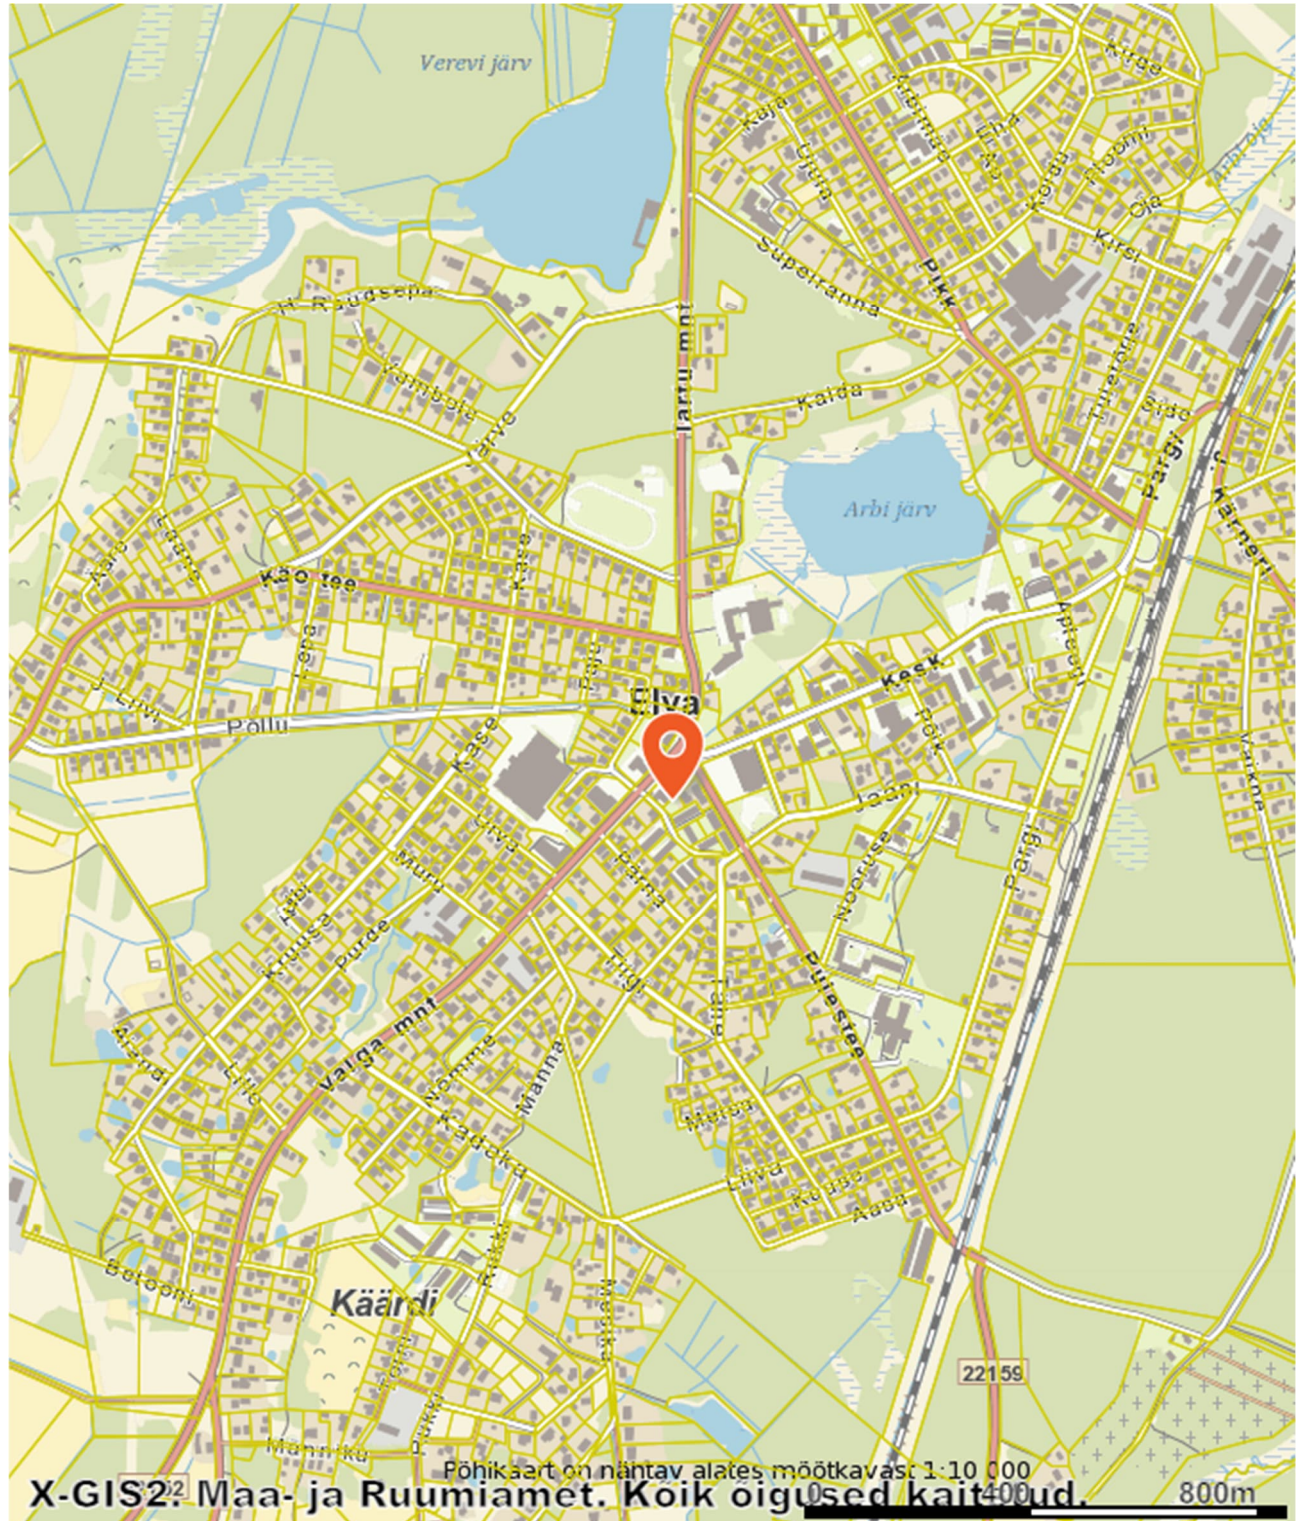

LEONHARD WEISS OÜ	TEO018_02-25	Õuna tn 1a elektriliitumise projekt, Elva linn Tartu maakond	14.02.2025	lk 4/5
----------------------	--------------	--	------------	--------

2. Seletuskiri

2.1 ÜLDANDMED

Töö nr.: TEO018_02-25

Objekt: Õuna tn 1a elektriliitumise projekt, Elva linn Tartu maakond

Tellijä: Elektrilevi OÜ

Töö täitja: LEONHARD WEISS OÜ (Litsents: MTR EEG000154)

Töö teostas geodeet Ülar Lehist (Kutsetunnistus 111142, tase 6)

Välitööd 10.02.2025

Kameraaltööd 13.02.2025

Töö sisu: M 1:500 Elektripaigaldise teostusjoonis.

2.2 Geodeetilised lähtepunktide andmed

Kõrgussüsteem: EH2000

Koordinaatsüsteem: L'EST 97

Kasutatud lähtepunktid: Trimble VRS Now GNSS püsijaam.

2.3 Kasutatud varasemad tööd

2.4 Kasutatud seadmed

Elektrirajatise mõõdistamisel on kasutatud kaheagedusliku GPS-seadet Carlson BRx7 ja Trimble elektrontahhümeetri S6 Robotic.

Joonis koostatud graafikaprogrammiga ZWCAD 2024 Pro.


2.5 Katastriandmed

13.02.2025 seisuga

2.6 Üleantavate materjalide loetelu

LEONHARD WEISS OÜ	TEO018_02-25	Õuna tn 1a elektriliitumise projekt, Elva linn Tartu maakond	14.02.2025	lk 5/5
----------------------	--------------	--	------------	--------

LISAD JA JOONISED

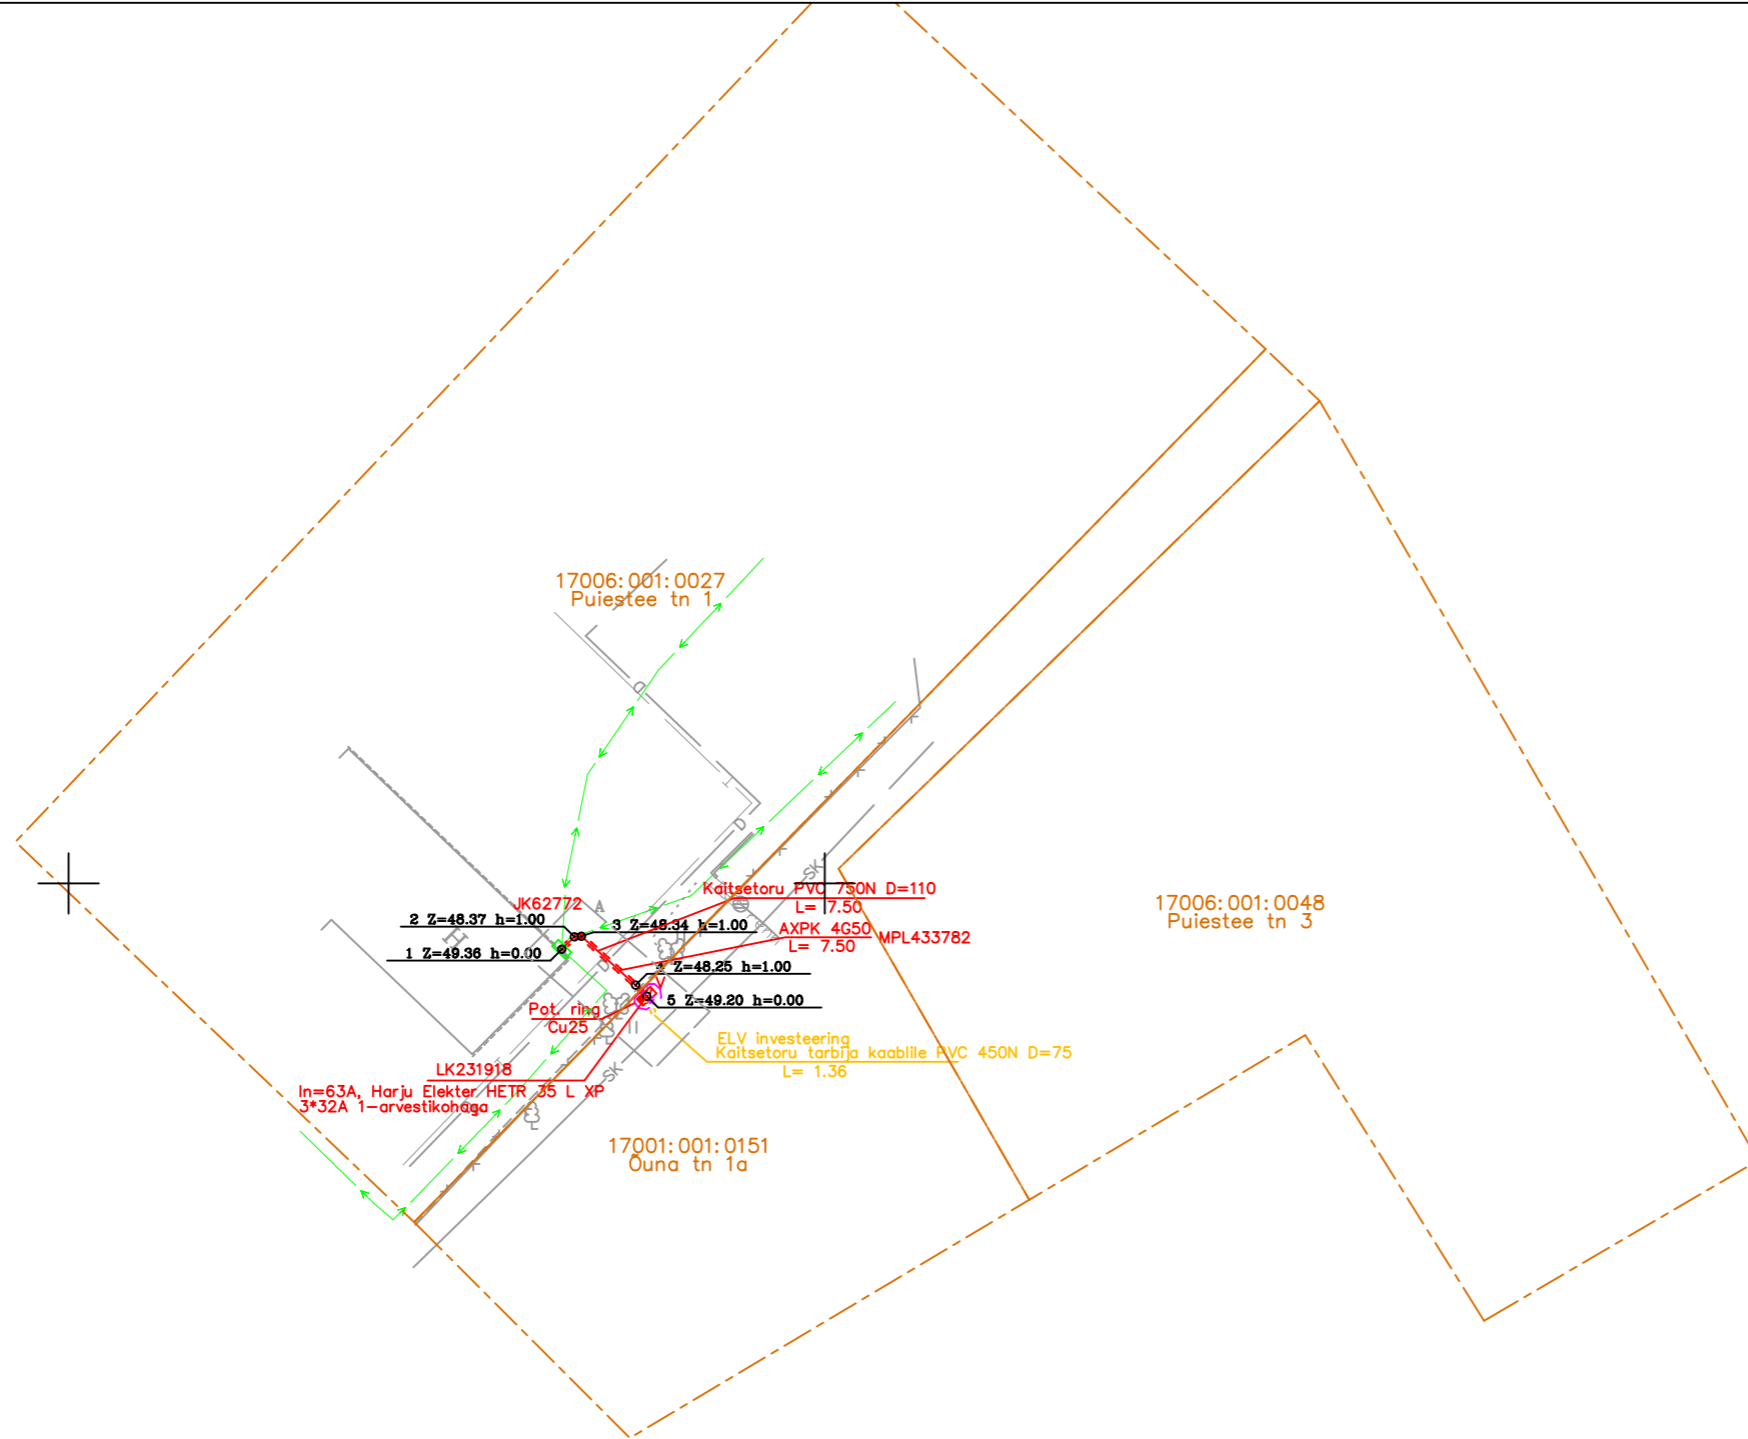

x= 6455800
y= 641350

Koordinaadid L-Est 97 süsteemis.
Kõrgused EH2000 süsteemis.

Objekti nimetus					Tellija	
Õuna tn 1a elektriliitumise projekt, Elva linn Tartu maakond					LEONHARD WEISS OÜ	
Joonis					Joonise nr	
LEONHARD W E I E L E K T R I P A T G A L D I S E T E O S T U S J O O N I S					TEO018_02-25	
Möödistas	Ülar Lehiste	10.02.2025	51 78 493	Möötkava	M 1:500	
Kontrollis	Ülar Lehiste	13.02.2025	51 78 493	Stadium		
Projektjuht				Keel	Leht	Lehti
MTR nr	EEG000154			EST	1	1

www.leonhard-weiss.ee
energy@leonhard-weiss.com
Telefon +372 715 4100
EL10665798-0001