

TELLIJA: Elektrilevi OÜ

Elektripaigaldise
teostusjoonis

**Männikäbi kinnistu liitumine elektrivõrguga, Suure-
Rakke, küla, Elva vald, Tartu maakond**

Geodeet: Ülar Lehiste

Nr TEO073_08-25


Otepää
august 2025

LEONHARD WEISS OÜ	TEO073_08-25	Männikäbi kinnistu liitumine elektrivõrguga, Suure- Rakke, küla, Elva vald, Tartu maakond	10.08.2025	lk 2/5
----------------------	--------------	--	------------	--------

Sisukord

1. Asukoht	3
2. Seletuskiri	4
2.1 ÜLDANDMED	4
2.2 Geodeetilised lähtepunktide andmed	4
2.3 Kasutatud varasemad tööd	4
2.4 Kasutatud seadmed	4
2.5 Katastriandmed	4
2.6 Üleantavate materjalide loetelu	4
LISAD JA JOONISED	5

1. Asukoht

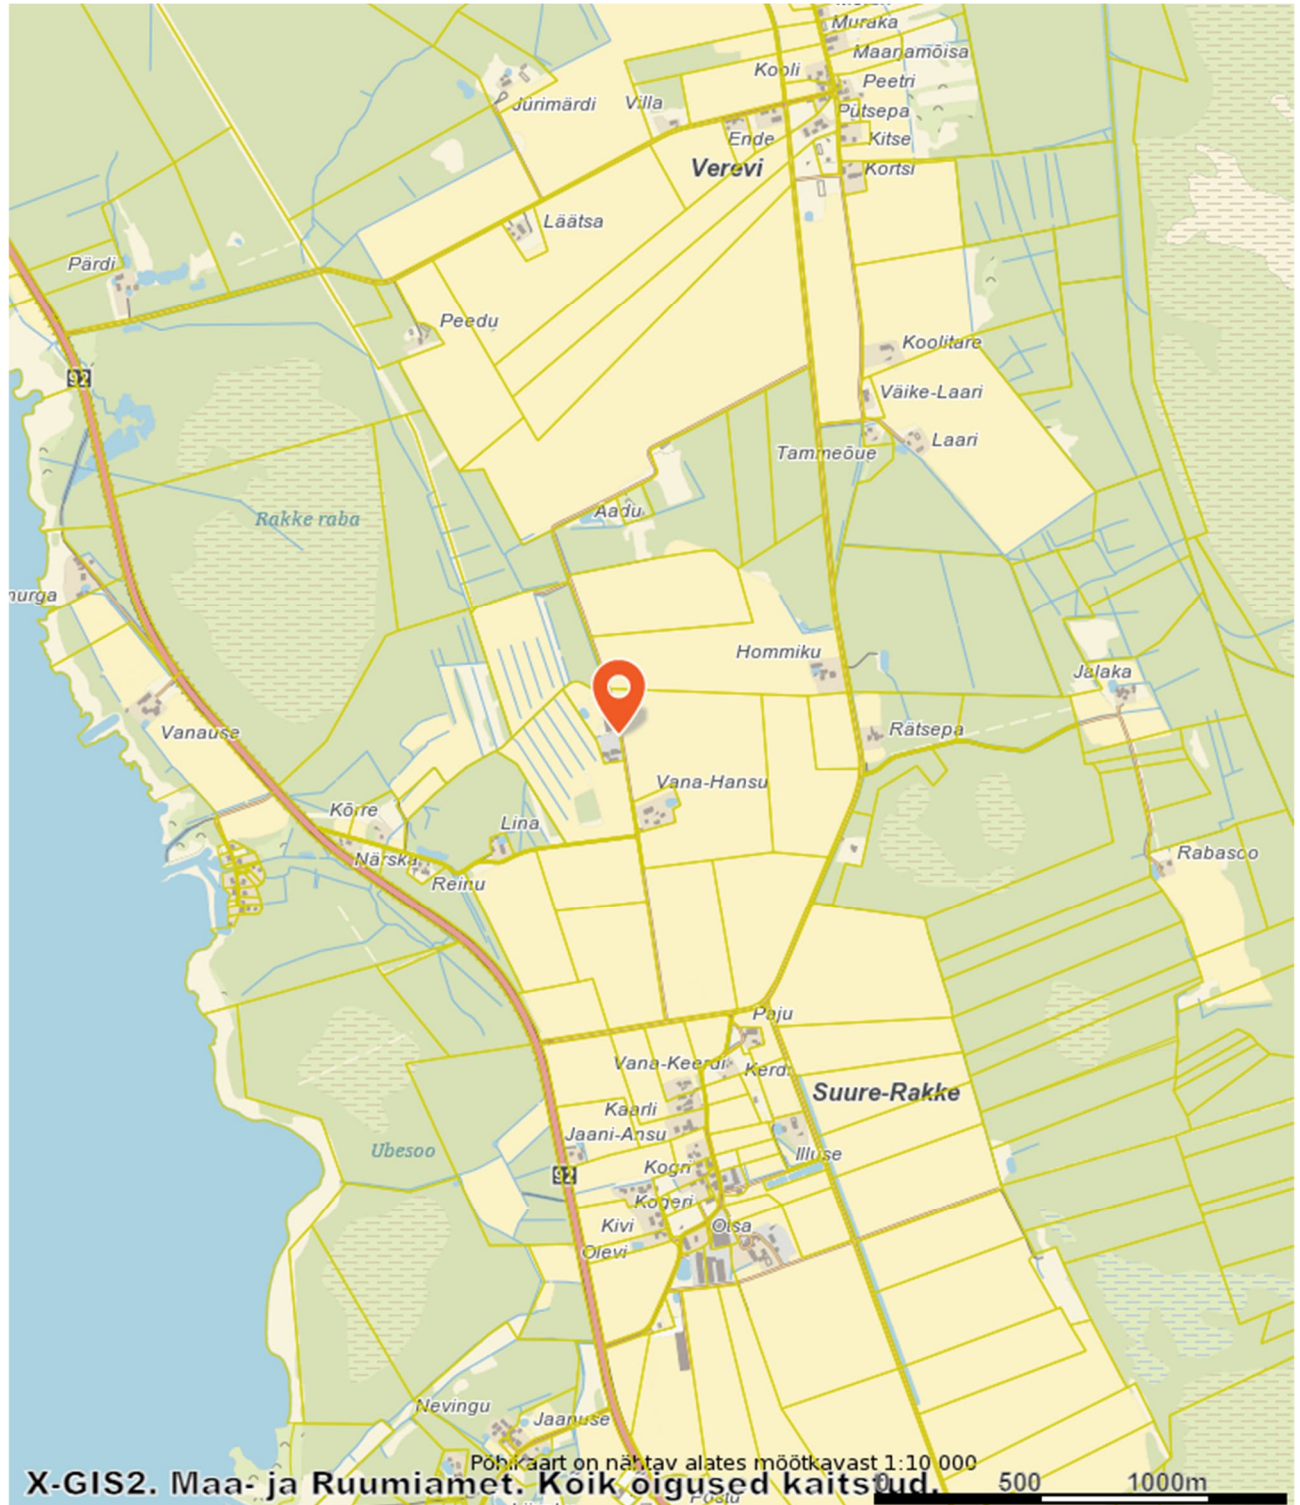

LEONHARD WEISS OÜ	TEO073_08-25	Männikäbi kinnistu liitumine elektrivõrguga, Suure- Rakke, küla, Elva vald, Tartu maakond	10.08.2025	lk 4/5
----------------------	--------------	--	------------	--------

2. Seletuskiri

2.1 ÜLDANDMED

Töö nr.: TEO073_08-25

Objekt: Männikäbi kinnistu liitumine elektrivõrguga, Suure-Rakke, küla, Elva vald, Tartu maakond
Tellija: Elektrilevi OÜ

Töö täitja: LEONHARD WEISS OÜ (Litsents: MTR EEG000154)

Töö teostas geodeet Ülar Lehiste (Kutsetunnistus 111142, tase 6)

Välitööd 22.08.2025

Kameraaltööd 29.08.2025

Töö sisu: M 1:500 Elektripaigaldise teostusjoonis.

2.2 Geodeetilised lähtepunktide andmed

Kõrgussüsteem: EH2000

Koordinaatsüsteem: L'EST 97

Kasutatud lähtepunktid: Trimble VRS Now GNSS püsijaam.

2.3 Kasutatud varasemad tööd

2.4 Kasutatud seadmed

Elektrirajatise mõõdistamisel on kasutatud kaheagedusliku GPS-seadet Carlson BRx7 ja Trimble elektrontahhümeetrit S6 Robotic.

Joonis koostatud graafikaprogrammiga ZWCAD 2024 Pro.


2.5 Katastriandmed

29.08.2025 seisuga

2.6 Üleantavate materjalide loetelu

LEONHARD WEISS OÜ	TEO073_08-25	Männikäbi kinnistu liitumine elektrivõrguga, Suure- Rakke, küla, Elva vald, Tartu maakond	10.08.2025	lk 5/5
----------------------	--------------	--	------------	--------

LISAD JA JOONISED

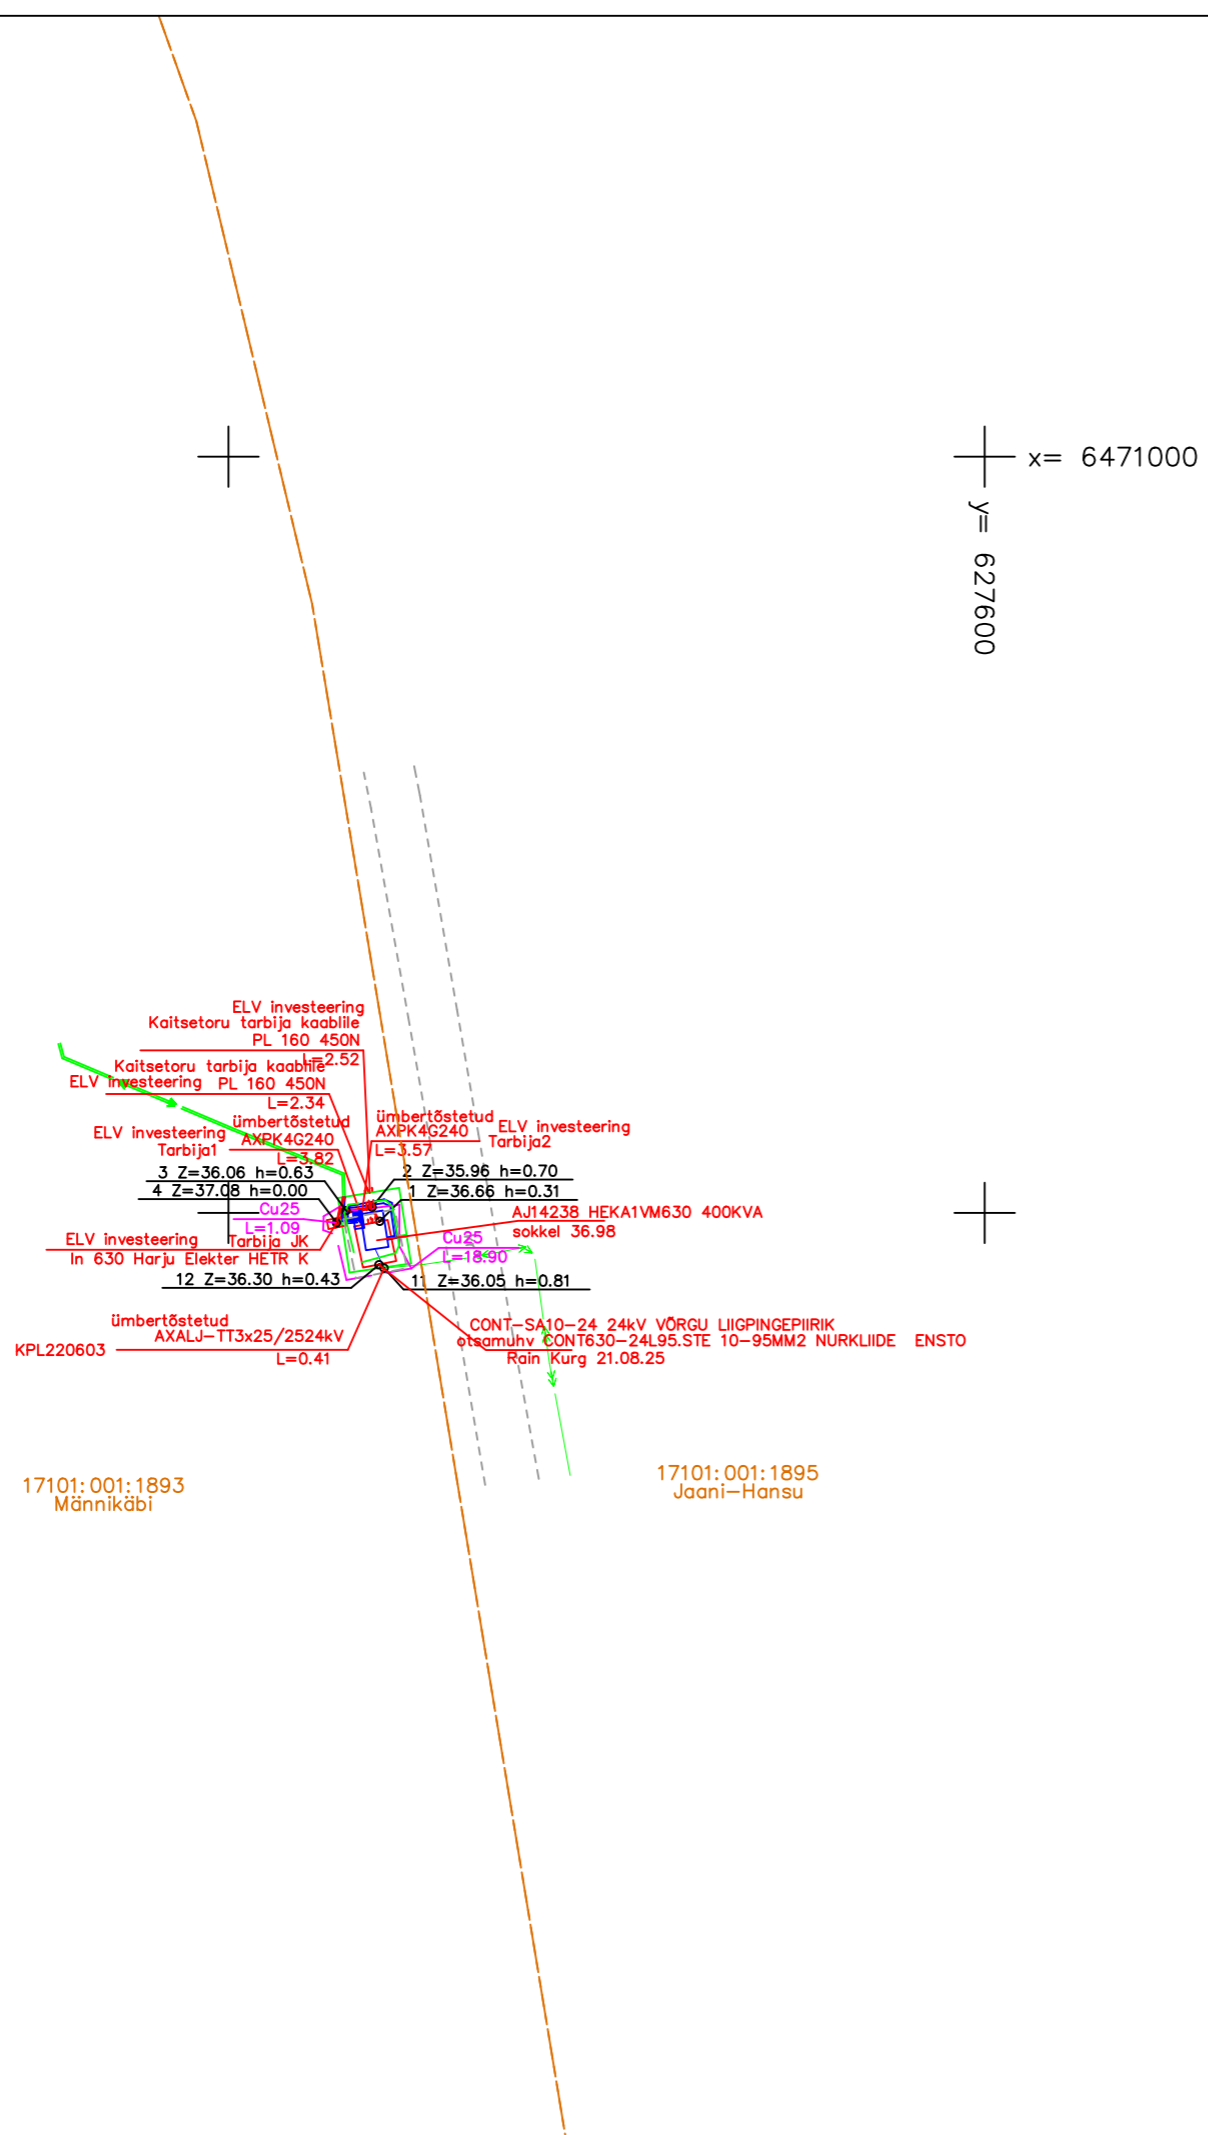

Koordinaadid L-Est 97 süsteemis.
Kõrgused EH2000 süsteemis.

Objekti nimetus Männikäbi kinnistu liitumine elektrivõrguga, Suure-Rakke, küla, Elva vald, Tartu maakond				Tellija LEONHARD WEISS OÜ	
Joonis W E I Elektritehnoloogilise teostusjoonis				Joonise nr TEO073_08-25	
Möödistas	Ülar Lehiste	22.08.2025	51 78 493	Möötkava	M 1:500
Kontrollis	Ülar Lehiste	29.08.2025	51 78 493	Staadium	
Projektjuht				Keel	Leht
MTR nr	EEG000154			EST	1 1

LEONHARD
www.leonhard-weiss.ee
energy@leonhard-weiss.com
Telefon +372 715 4100
EL10665798-0001