



MTR: EEG000304

Litsents: Geodeetilised ja kartograafilised tööd nr 784 MA

Töö nr: 26-G-2516

Tartumaa Elva vald Puhja alevik

Lemmatsi tee 3 vee- ja kanalisatsioonitorustike teostusmöödistus

M 1:500

Teostusjoonis

Vastutav spetsialist:

Ahto Lahe

Geodeet:

Ahto Lahe

Märts 2026, Tartu

SISUKORD

1. Seletuskiri 2
2. Teostusjoonis M 1:500 3

GEODEETILISE MÕÕDISTAMISE SELETUSKIRI

Mõõdistatava objekti asukoht: Tartumaa Elva vald Puhja alevik



Töö sisu: Lemmatsi tee 3 vee- ja kanalisatsioonitorustike teostusmõõdistus.

Töö tellija: Eraisik

Mõõdistamise aeg: märts 2026; koostamise aeg: märts 2026.

Geodeet: A. Lahe; Vastutav isik: A. Lahe


Kasutatud instrumendid: Elektrontahhümeeter Trimble SPS700; GNSS-seade South G7.
Mõõdistusviis-tahhümeetriline.

Koordinaatide süsteem: L-Est 97; Kõrguste süsteem: EH2000.

Mõõdistamisvõrgu rajamisel määrati baaspunktid GNSS seadmega, tuginedes MARU baasjaamade võrgule.

Joonise mõõtkava: 1:500.

Koostas: A. Lahe

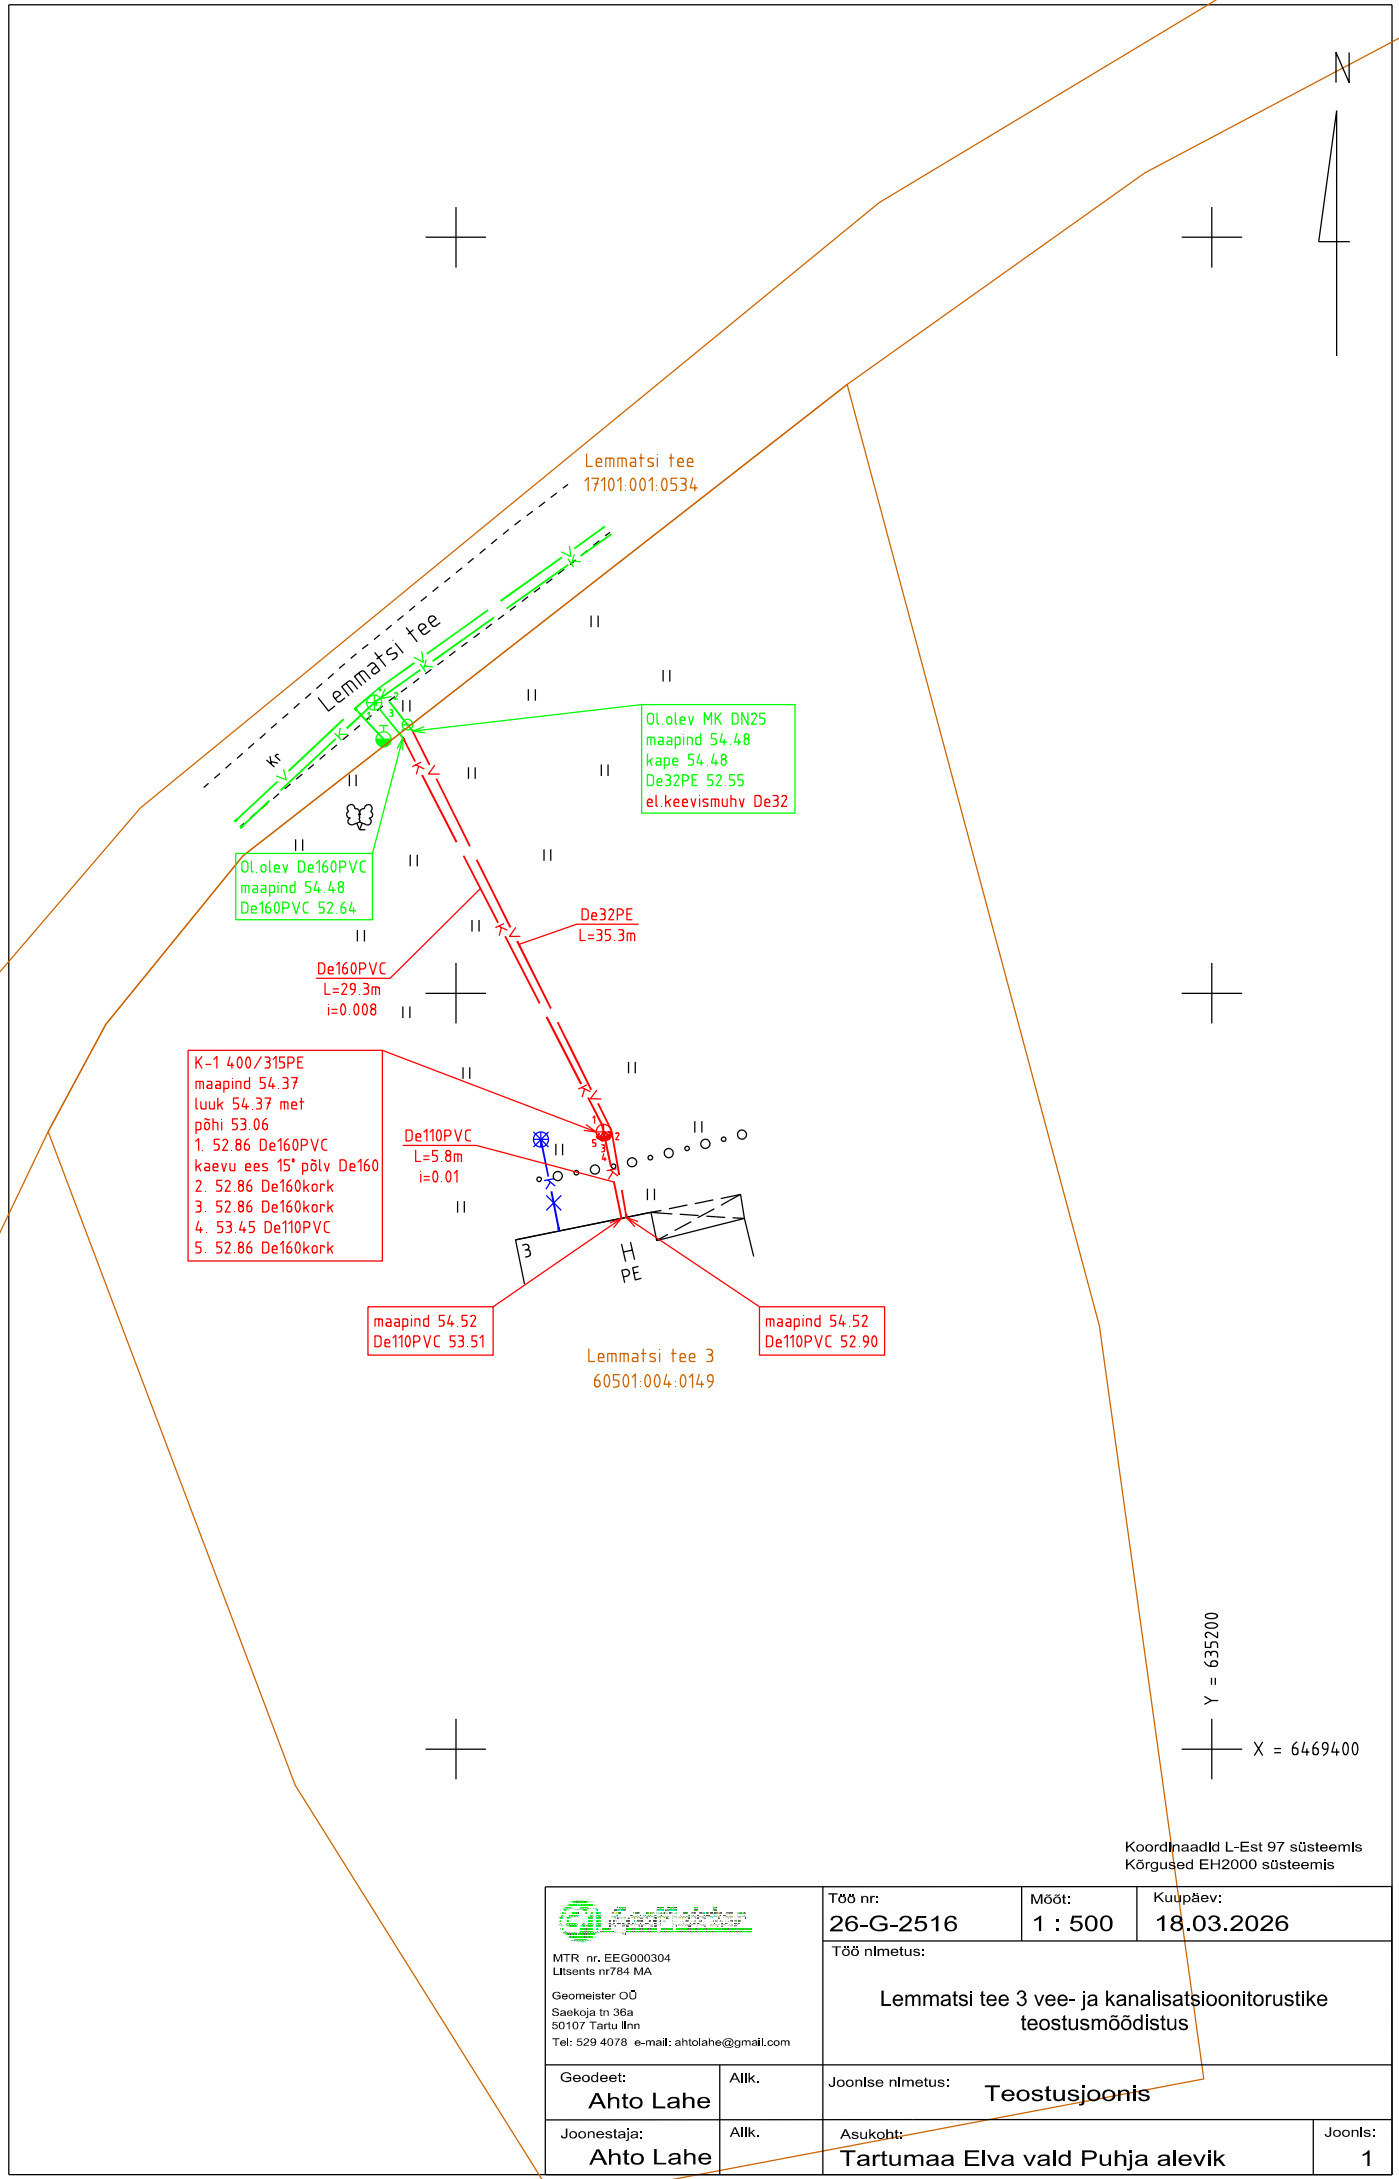

- K-1 400/315PE
 maapind 54.37
 luuk 54.37 met
 põhi 53.06
 1. 52.86 De160PVC
 kaevu ees 15' põlv De160
 2. 52.86 De160kork
 3. 52.86 De160kork
 4. 53.45 De110PVC
 5. 52.86 De160kork

Ol.olev MK DN25
 maapind 54.48
 kape 54.48
 De32PE 52.55
 el.keevismuhv De32

Ol.olev De160PVC
 maapind 54.48
 De160PVC 52.64

De160PVC
 L=29.3m
 i=0.008

De32PE
 L=35.3m

De110PVC
 L=5.8m
 i=0.01


maapind 54.52
 De110PVC 53.51

Lemmatsi tee 3
 60501.004.0149

maapind 54.52
 De110PVC 52.90

Y = 635200
 X = 6469400

Koordinaadid L-Est 97 süsteemis
 Kõrgused EH2000 süsteemis

 MTR nr. EEG000304 Litsents nr784 MA Geomeister OÜ Saekoja tn 36a 50107 Tartu linn Tel: 529 4078 e-mail: ahtolahe@gmail.com	Töö nr: 26-G-2516	Mõõt: 1 : 500	Kuupäev: 18.03.2026
	Töö nimetus: Lemmatsi tee 3 vee- ja kanalisatsioonitorustike teostusmöödistus		
Geodeet: Ahto Lahe	Allk.	Joonise nimetus: Teostusjoonis	
Joonestaja: Ahto Lahe	Allk.	Asukoht: Tartumaa Elva vald Puhja alevik	Joonis: 1