

**Tartu maakond, Elva vald, Puhja alevik,  
Õhtu tn 11**

**Vee- ja kanalisatsioonitoru teostusmöödistus**

Töö nr. TG0626TEO  
07.04.2026

Tööde teostaja Tee-Geodeesia OÜ, Aivar Palumaa  
(firma nimi, kontaktisik)

Tellijal Eraisik

---

**TEE-GEODEESIA OÜ**

Kalda tee 18-30 Tartu, 50704  
Kutsetunnistuse nr. 163638

GSM 51 56 407

aivar@teegeodeesia.eu  
MTR reg.nr. EEG000469

## SELETUSKIRI

Objekti asukoht: **Tartu maakond, Elva vald, Puhja alevik, Õhtu tn 11**

Objekti nimetus: **Vee- ja kanalisatsioonitoru teostusmöödistus**

Tellija: **Eraisik**

Töö täitja: **Tee-Geodeesia OÜ**

Geodeetilised välitööd on tehtud 06.04.2026.a. geodeet/vastutava isiku (tase 6) Aivar Palumaa poolt.

Möödistus on tehtud GPS-seadme South Insight V3 ja seadmega Trimble S6 (3") kombineeritult, kasutades ESTPOS Tõravere tugijaama. Kõrgussüsteem EH2000 on saavutatud geoidi EST-GEOID2017 mudeli abil (Ellmann, A.; Märdla, S.; Oja, T.)

Tahhümeetri orienteerimisel baaspunktide vahel plaanilised ja kõrguslikud vead jäid piiresse, mis on lubatud topograafilisel möödistamisel möötkavas 1:500.

Möödistamistööd on tehtud kooskõlas Majandus- ja taristuministeri 14.04.2016 määrusele nr 34 „Topo-geodeetilisele uuringule ja teostusmöödistamisele esitatavad nõuded“.

Katastriüksuste piirid: Maa-ameti elektroonselt maaregistrikaardilt seisuga 04.2026.a.

Katastripiirid on informatiivsed.

Plaan on joonestatud programmiga Bentley PowerCivil V8i.

Koordinaadid L-Est 97 süsteemis ja kõrgused EH2000.

Torude kokkuvõte:

De160 PVC - 22.31m

De110 PVC - 5.03m

De32 PP - 23.45m

1 kaev De400 PI


---

**TEE-GEODEESIA OÜ**

Kalda tee 18-30 Tartu, 50704  
Kutsetunnistuse nr. 163638


GSM 51 56 407

aivar@teegeodeesia.eu  
MTR reg.nr. EEG000469

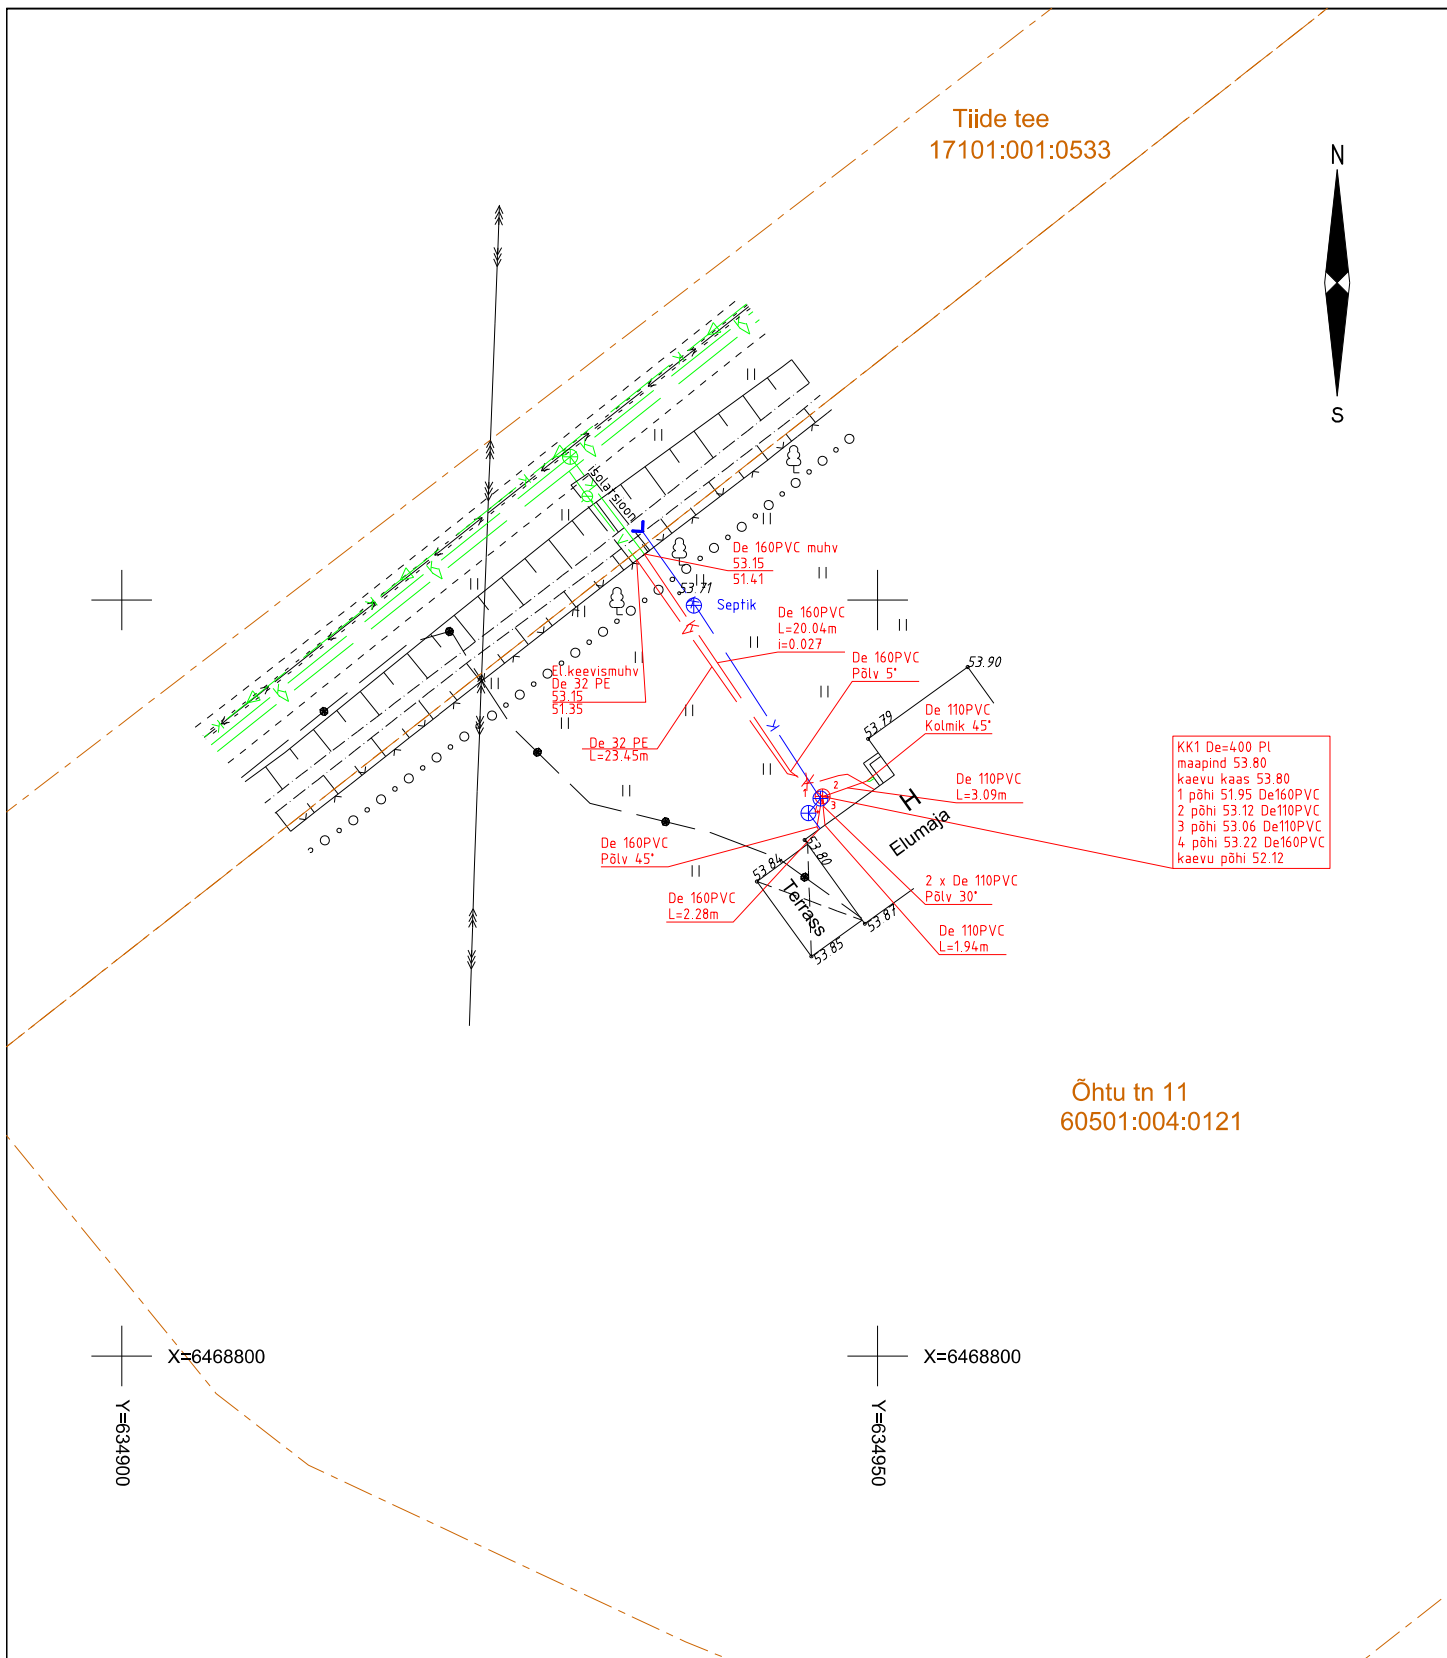

Tasapinnaline ristkoordinaatide süsteem L-EST97  
 Kõrgussüsteem EH2000  
 Katastriüksuse piirid 04.2026 seisuga.  
 Katastriüksuse piirid on informatiivsed!

Töö nr. TG0626GEO

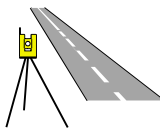 <p><b>OÜ TEE-GEODEESIA</b>          Kalda tee 18-30 Tartu, 50704          GSM 51 56 407          aivar@teegeodeesia.eu          Kutsetunnistuse nr. 163638          MTR reg.nr. EEG000469</p>	Tartu maakond, Elva vald, Puhja alevik, Õhtu tn 11						
	Vee- ja kanalisatsioonitoru teostusmöödistus						
Vastutab:	A. Palumaa	Teostusjoonis				Joonis	1
Välitööd:	A. Palumaa						
Joonestas	A. Palumaa						
		Leht	1	07.04.2026	M 1:500		