


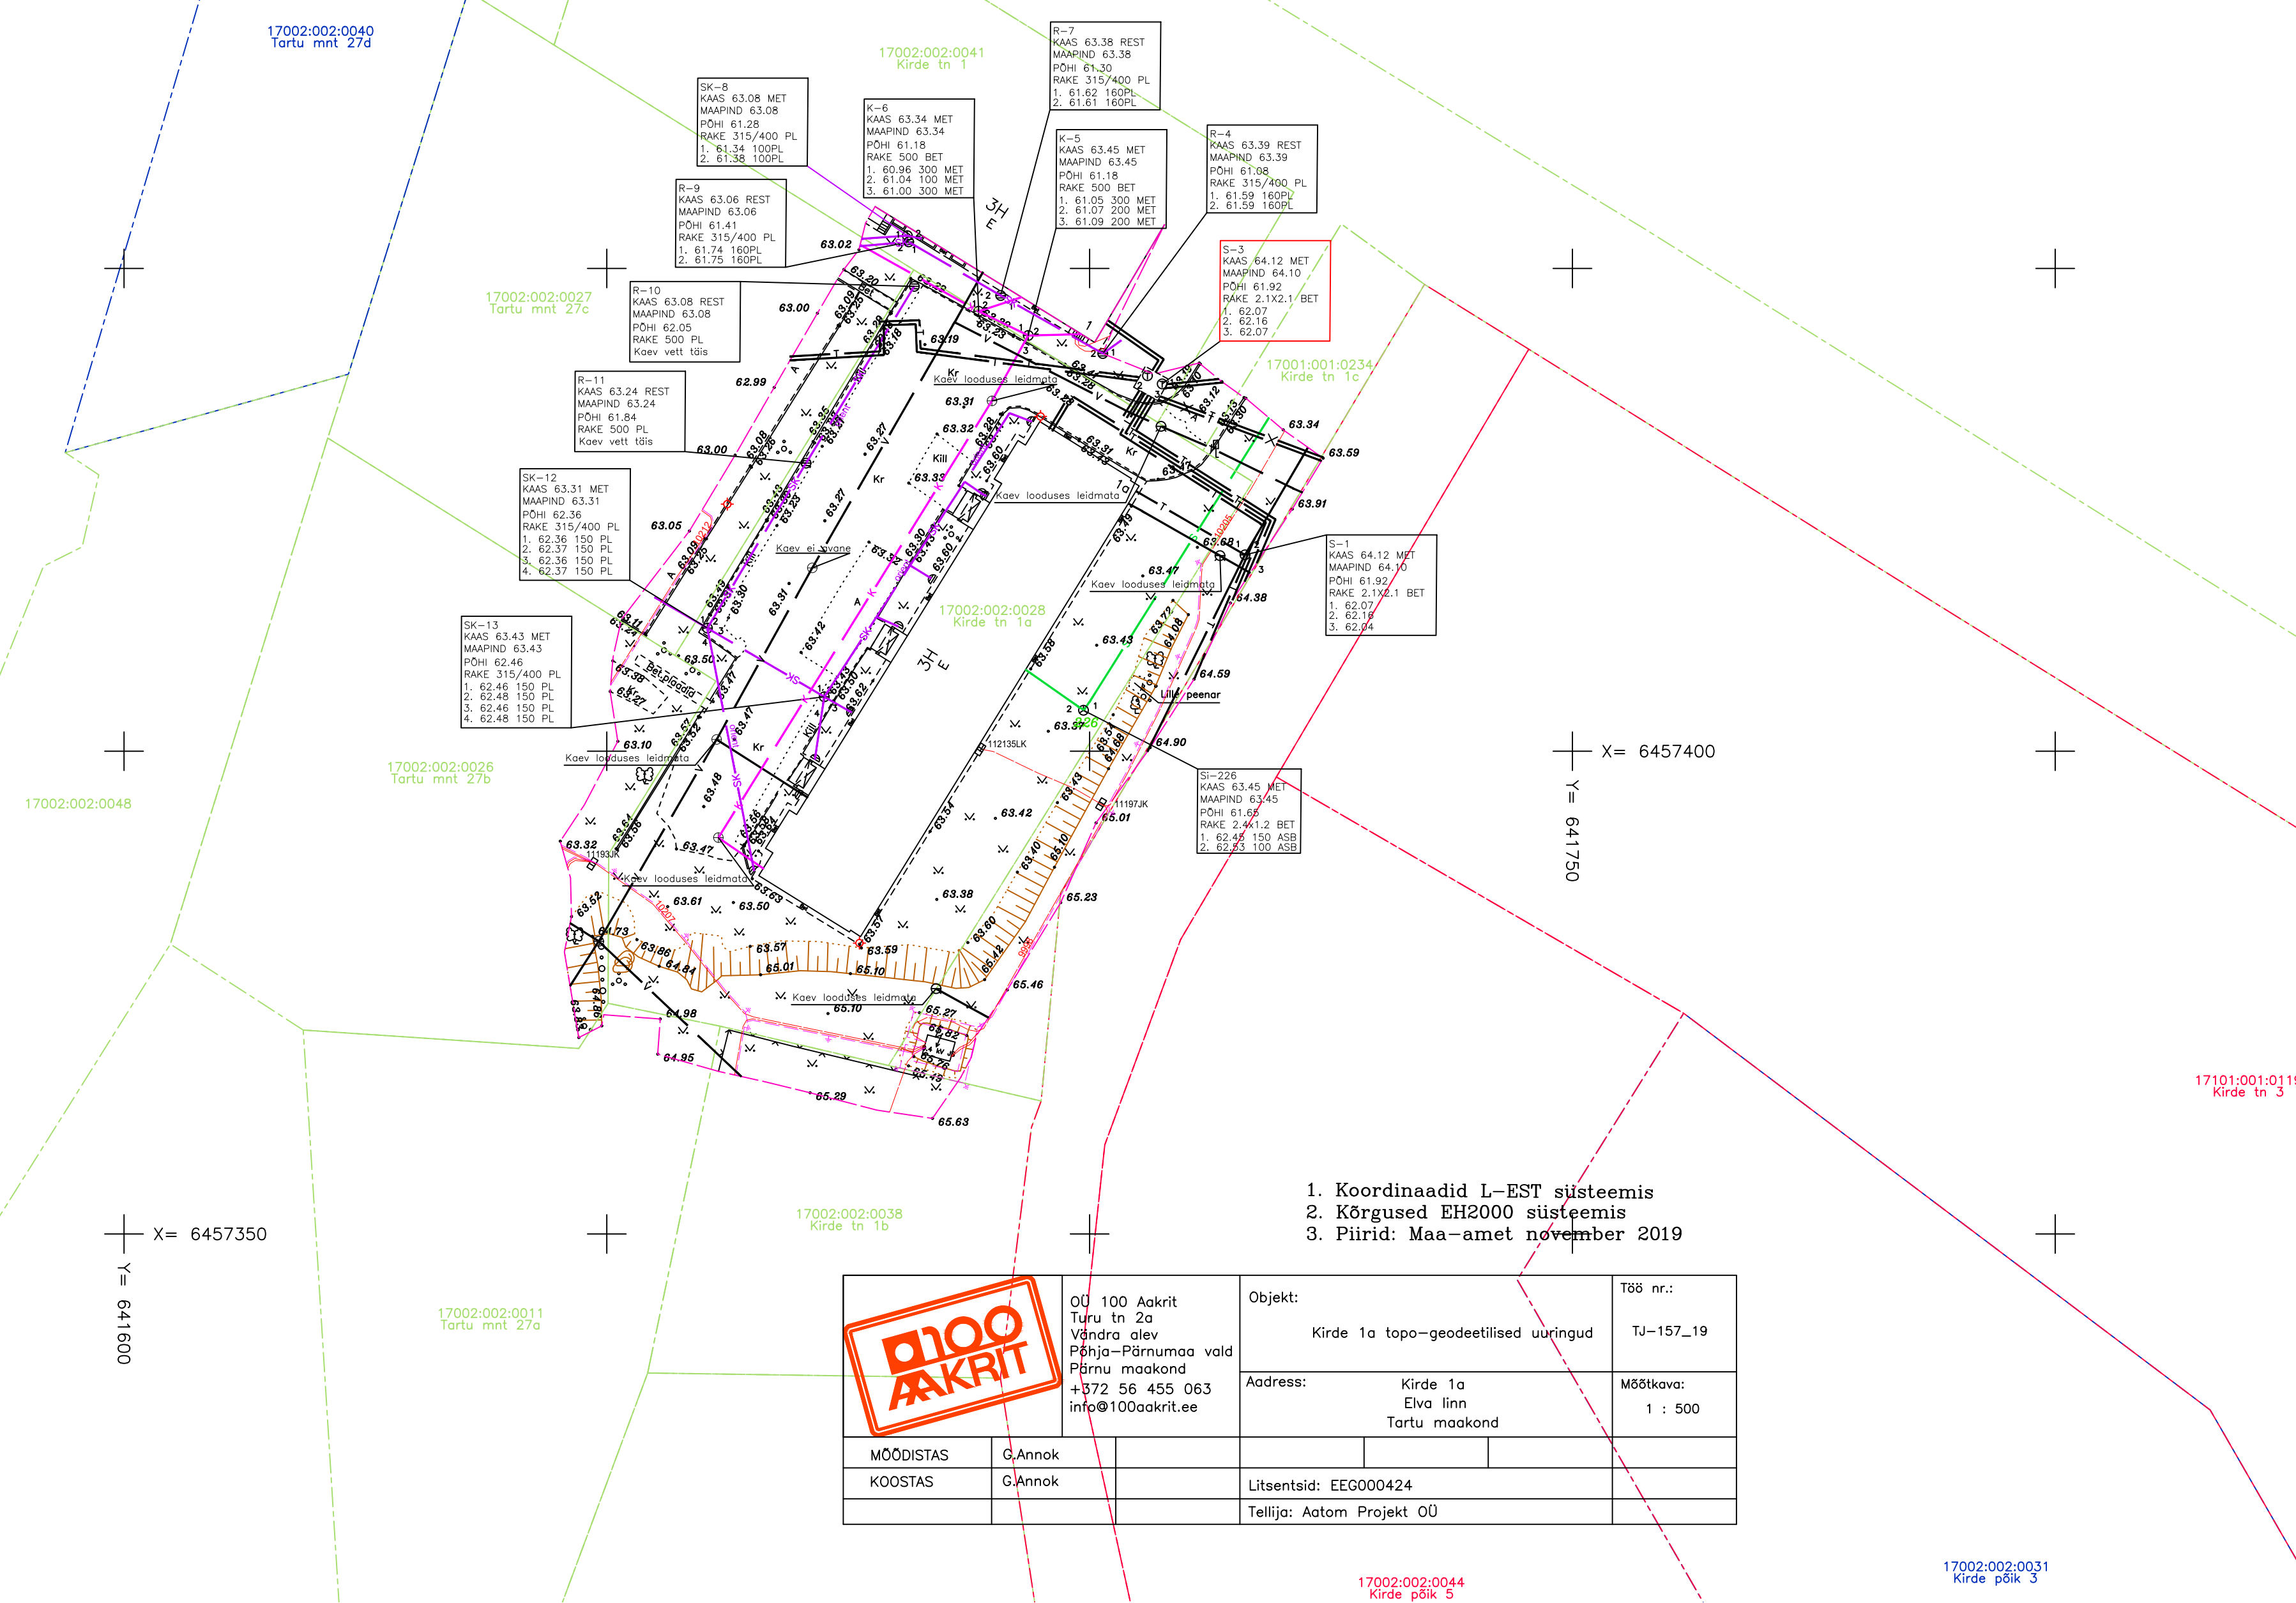

- 1. Koordinaadid L-EST süsteemis
- 2. Kõrgused EH2000 süsteemis
- 3. Piirid: Maa-amet november 2019

|                                                                                       |  |   |  |                                                     |  |                                        |  |                          |  |
|---------------------------------------------------------------------------------------|--|---|--|-----------------------------------------------------|--|----------------------------------------|--|--------------------------|--|
|  |  | OÜ 100 Akrit<br>Turu tn 2a<br>Vändra alev<br>Põhja-Pärnumaa vald<br>Pärnu maakond<br>+372 56 455 063<br>info@100akrit.ee |  | Objekt:<br><br>Kirde 1a topo-geodeetilised uuringud |  | Töö nr.:<br><br>TJ-157_19              |  |                          |  |
| MÕÖDISTAS                                                                             |  | G.Annok   |  | Adress:                                             |  | Kirde 1a<br>Elva linn<br>Tartu maakond |  | Mõõtkava:<br><br>1 : 500 |  |
| KOOSTAS                                                                               |  | G.Annok   |  | Litsentsid: EEG000424                               |  |                                        |  |                          |  |
|                                                                                       |  |   |  | Tellija: Atom Projekt OÜ                            |  |                                        |  |                          |  |

17002:002:0031  
Kirde põik 3