


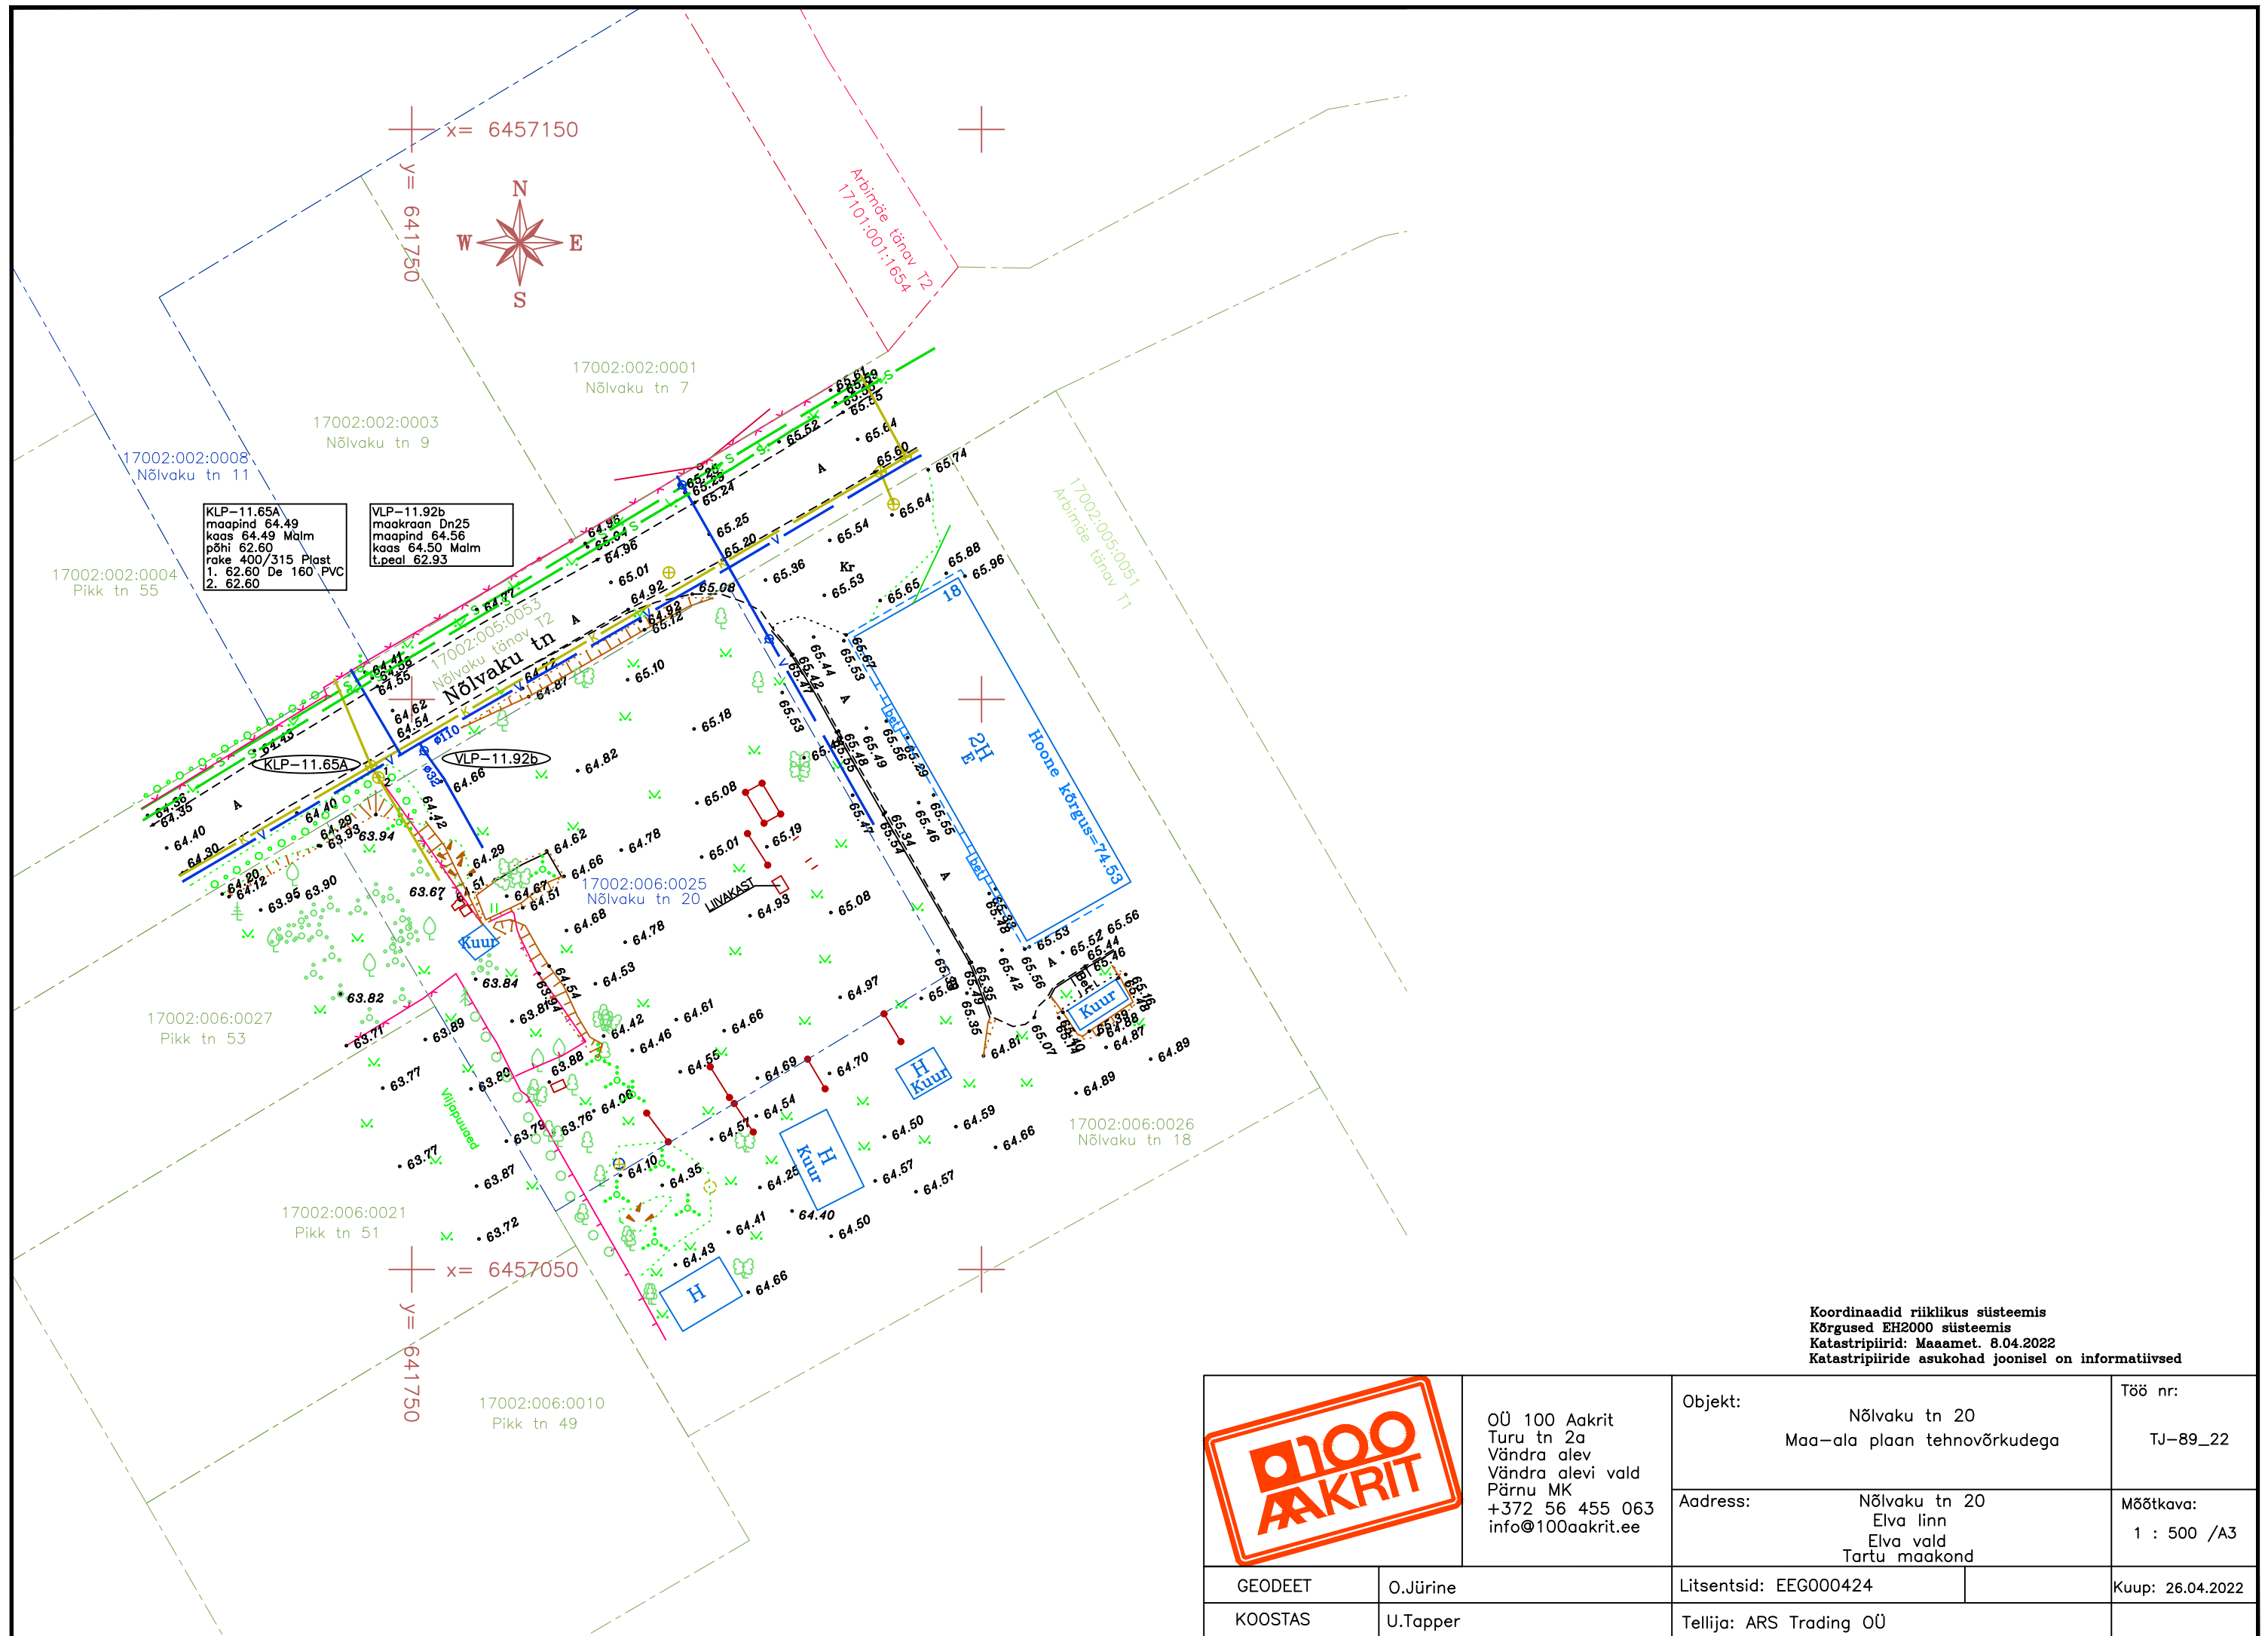

Koordinaadid riiklikus süsteemis
Kõrgused EH2000 süsteemis
Katastripiirid: Maaamet. 8.04.2022
Katastripiiride asukohad joonisel on informatiivsed

		OÜ 100 Aakrit Turu tn 2a Vändra alev Vändra alevi vald Pärnu MK +372 56 455 063 info@100aakrit.ee	Objekt: Nõlvaku tn 20 Maa–ala plaan tehnovõrkudega		Töö nr: TJ–89_22
			Aadress: Nõlvaku tn 20 Elva linn Elva vald Tartu maakond		Mõõtkava: 1 : 500 /A3
GEODEET	O.Jürine	Litsentsid: EEG000424		Kuup: 26.04.2022	
KOOSTAS	U.Tapper	Tellija: ARS Trading OÜ			