



Mõõdistustööde aruanne

**Töö nr TJ-89_22
Nõlvaku tn 20
Maa-ala plaan tehnovõrkudega**

**Töö teostaja:
OÜ 100 AAKRIT
Reg.nr 14198017
MTR reg nr. EEG000424
Vastutav isik: Ott Jürine
Geodeet: Ott Jürine**


Tallinn
Aprill 2022



Sisukord

3.....	Asukoha skeem
4.....	Möödistustööde aruanne
5.....	Möödistusvõrgu rajamine
5.....	Möödistustööde kirjeldus
6.....	Jooniste nimekiri
7.....	Kooskõlastused

Asukoha skeem

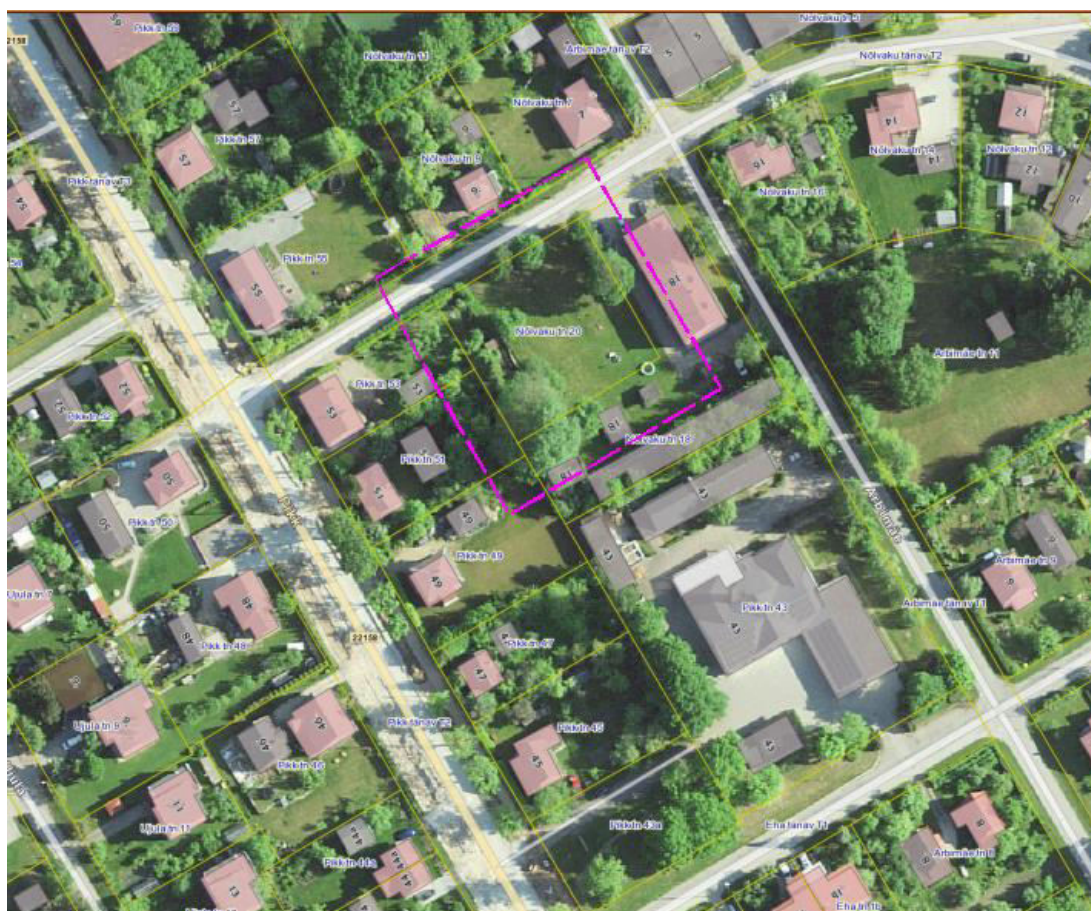



Mõõdistustööde aruanne

Objekti asukoht:

Tartu maakond, Elva vald, Elva linn
Nõlvaku tn 20

Objekti nimetus:

Nõlvaku tn 20 MAA-ALA PLAAN TEHNOVÕRKUDEGA

Tööde täitjad:

OÜ 100 AAKRIT
Reg.nr 14198017
MTR reg nr. EEG000424

Geodeedid:

Ott Jürine

Tööde teostamise aeg: 08.04.2022

Kvaliteedi tagamine:

Kogu tööprotsessi käigus juhinduti alljärgnevatest normdokumentidest:

Topo-geodeetilisele uuringule ja teostusmõõdistamisele esitatavad nõuded,
Majandus- ja taristuministri 14. aprilli 2016. a määrus nr 34

Kasutatud mõõdistusvahendid ja tarkvara:

Elektrontahhümeeter Leica TS16

Täpsus
1 mm+1.5 ppm

GNSS vastuvõtja Leica GS08

Täpsus RTK võrgus
Horizontal: 8mm+0.5ppm
Vertical: 15mm+0.5ppm

Joonestamiseks kasutati litsentseeritud tarkvara AutoCAD 2017



Möödistusvõrgu rajamine:

Esmane orienteerimine teostati integreeritud meetodil Trimble VRSNow püsijaamade võrgustikus. Sel viisil orienteeritud vabajaamast teostati möödistus ühest seisust.

Möödistustööde kirjeldus:

Vastavalt tellimusele koostati kinnistule geodeetiline maa-ala plaan. Töö on teostatud mõõtkavas 1:500-le ja MKM-nõuete kohaselt. Maa-alused tehnovõrgud on plaanile kantud trassivaldajate poolt saadud andmete põhjal, kanalisatsioonikaevu sügavus on üle kontrollitud. Möödistus on esitatud EH 2000 kõrgussüsteemis.

Geodeetiliste tööde lõpptulemina esitatakse kõik dokumendid digitaalselt AutoCad 2013 formaadis.




Jooniste nimekiri

TJ-89_22 Nõlvak tn 20 topo



Kooskõlastused

1. Telia Eesti AS	nr 36402471	24.04.2022
2. Elektrilevi OÜ		18.04.2022
3. MTÜ Eesti Andmesidevõrk		26.04.2022
4. AS Emajõe Veevõrk	22-01079	21.04.2022

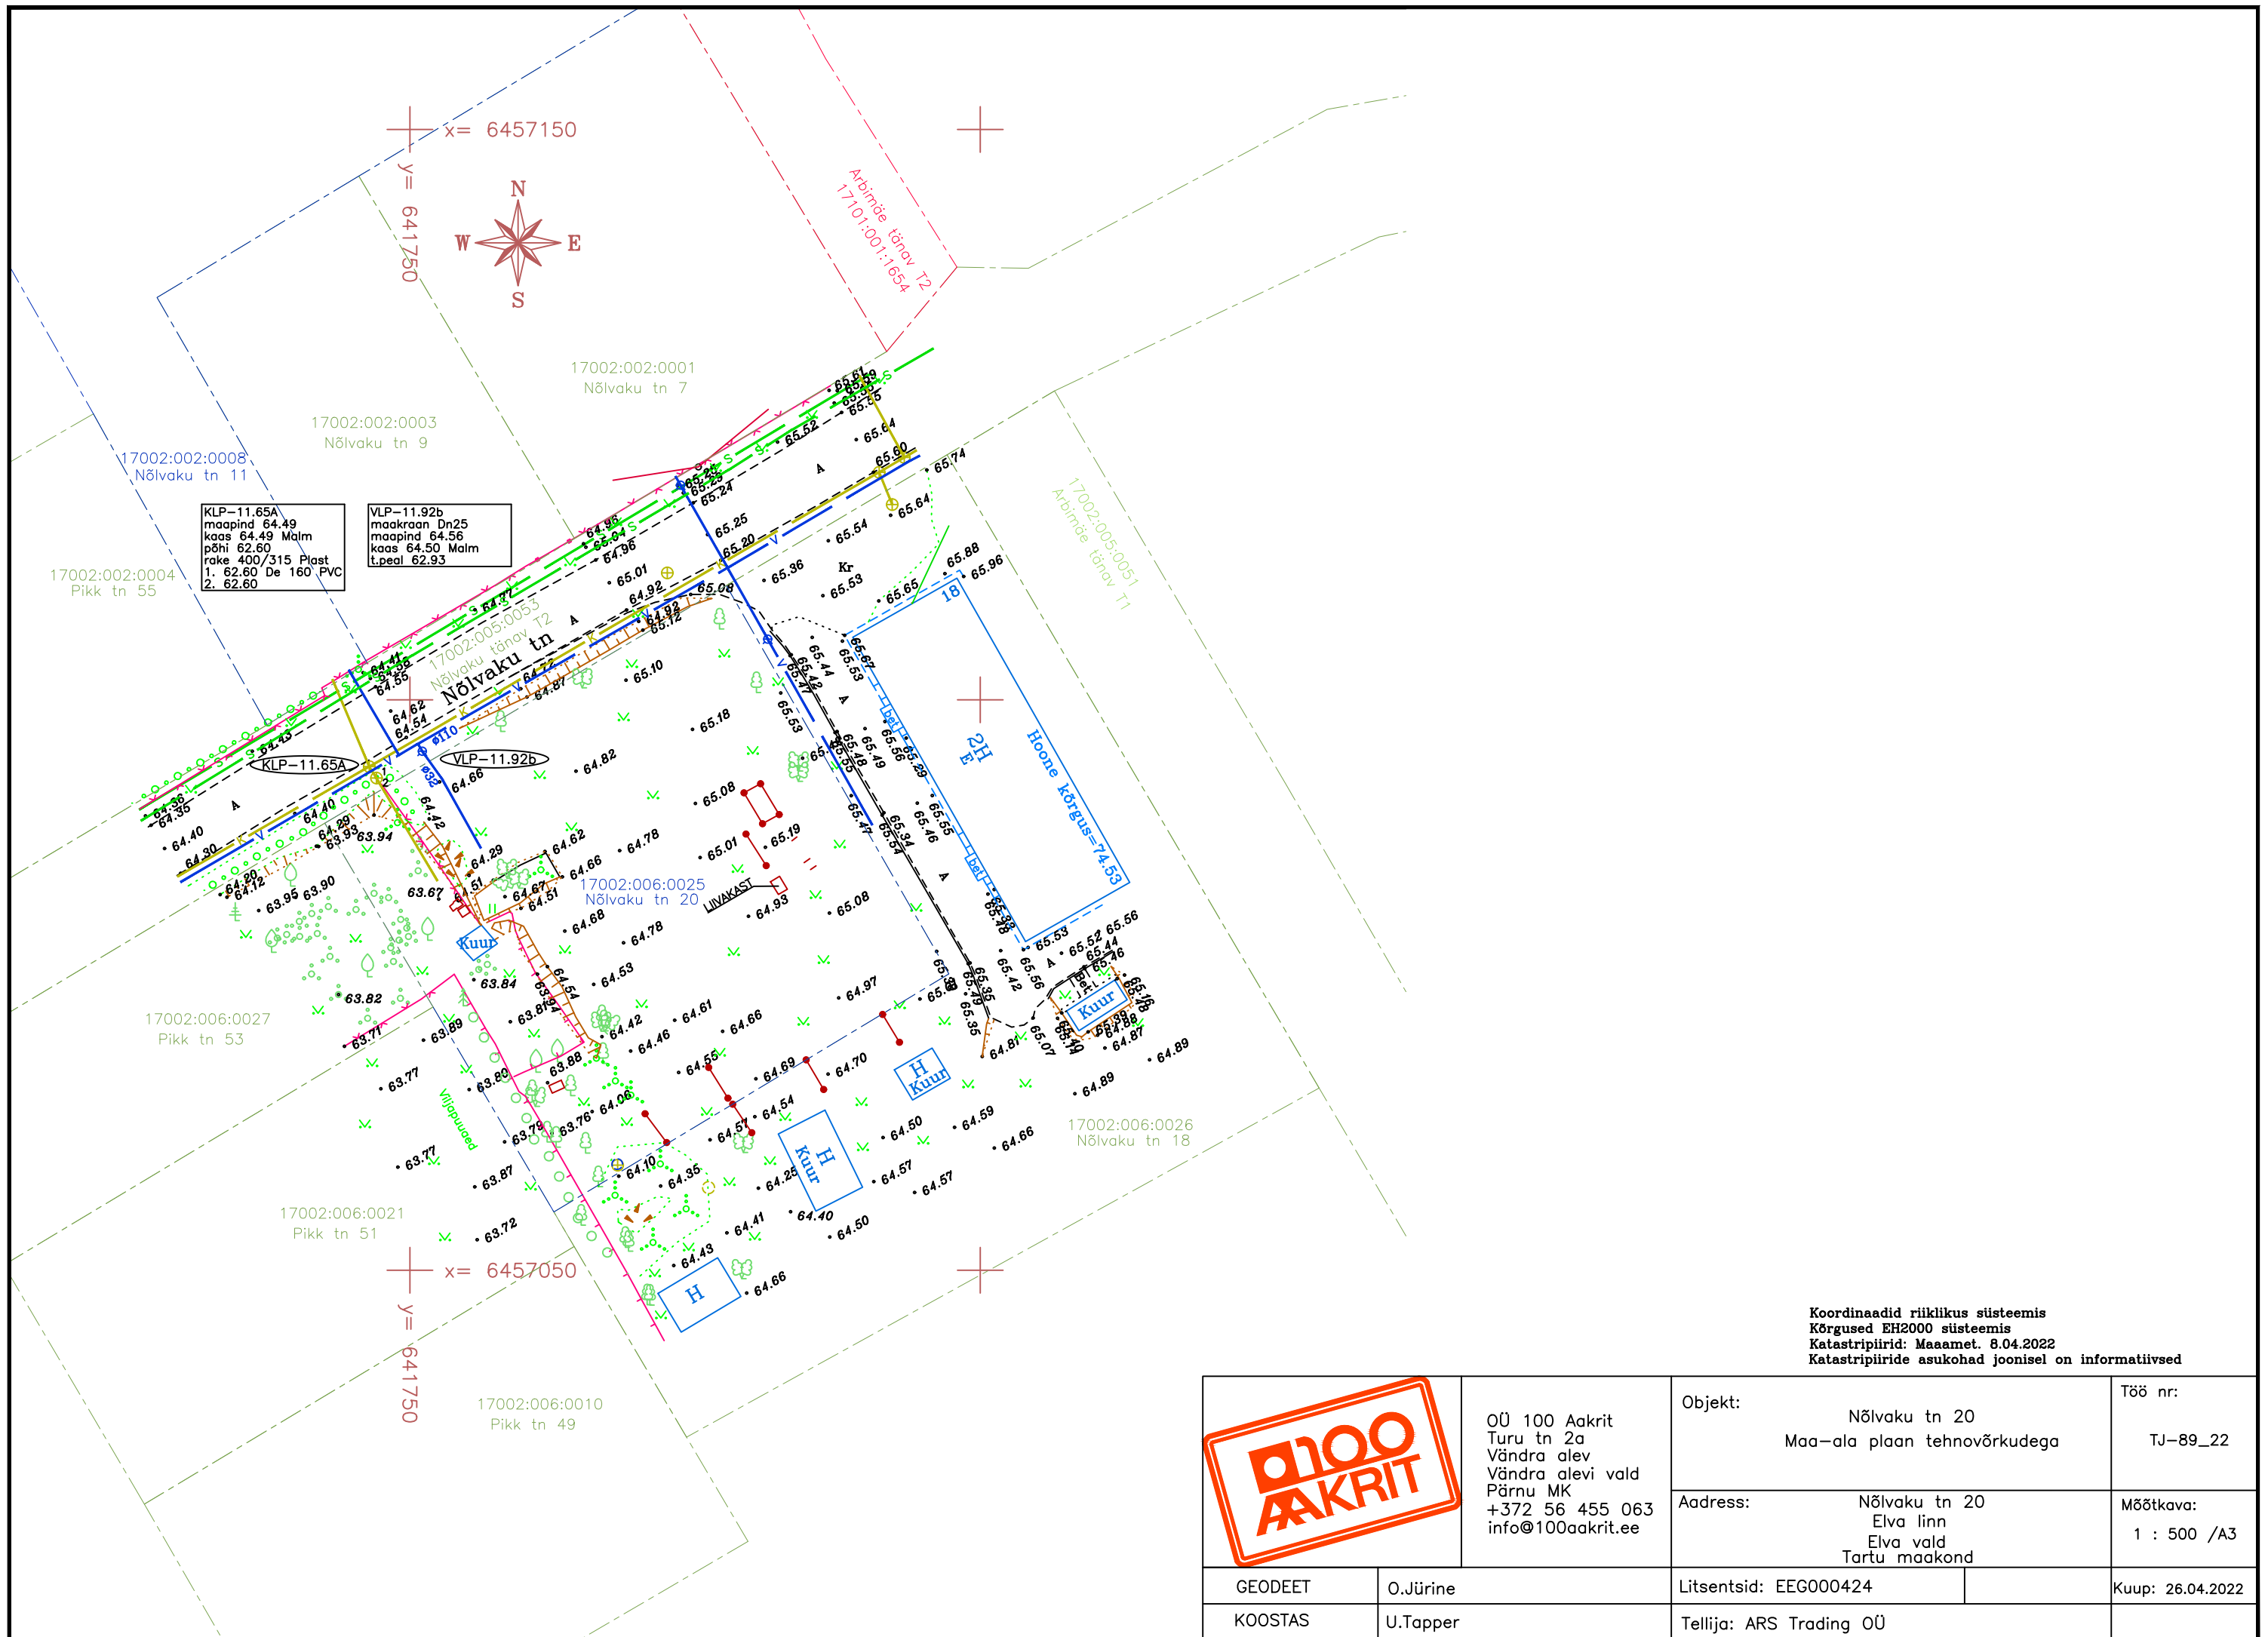

Koordinaadid riiklikus süsteemis
Kõrgused EH2000 süsteemis
Katastripiirid: Maaamet, 8.04.2022
Katastripiiride asukohad joonisel on informatiivsed

		OÜ 100 Aakrit Turu tn 2a Vändra alev Vändra alevi vald Pärnu MK +372 56 455 063 info@100aakrit.ee		Objekt: Nõlvaku tn 20 Maa-ala plaan tehnovõrkudega	Töö nr: TJ-89_22
		Adress: Nõlvaku tn 20 Elva linn Elva vald Tartu maakond		Mõtkava: 1 : 500 /A3	
GEODEET	O.Jürine	Litsentsid: EE000424		Kuup: 26.04.2022	
KOOSTAS	U.Tapper	Tellija: ARS Trading OÜ			

AS Emajõe Veevärk
Emajõe Waterworks Ltd
Reg nr 11044696

Sõbra 56, 50106 Tartu, Estonia
Tel: +372 731 1840
evv@evv.ee
www.evv.ee

Ülevaatamise otsus nr: 22-01079

Ülevaatamise otsuse kuupäev: 21.04.2022

Töö nimetus: TJ-89_22 Nõlvaku tn 20, Elva topo

Töö nr: TJ-89_22

Töö staadium: Geoalus

Töö asukoht: Nõlvaku tn 20, Elva linn , Elva vald , Tartu maakond

Töö tellija: 100Aakrit OÜ

Töö teostanud ettevõtte nimetus, registrikood, aadress: 100Aakrit OÜ, 14198017, Pärnumaa, Põhja-Pärnumaa vald, Vändra alev, Turu tn 2a, 87701

Ülevaatamise otsuse tingimused:

Üle vaadatud.

Ülevaatamise otsuse väljastaja:
Maris Tiivoja

PROJEKTI KOOSKÖLASTUS NR 36402471

Kliendinumber	1258066
Isikukood/Registrikood	14198017
Nimi	OÜ 100 Aakrit
Kontaktisik	Ott Jürine telefon 56455063
e-post	ott@100aakrit.ee
Aadress	TURU TN 2A, VÄNDRA ALEV, PÕHJA-PÄRNUMAA VALD 87701, PÄRNU MAAKOND
Objekti asukoht ja projekti nimi	Elva vald, Tartu maakond : TJ-89_22 Nõlvaku tn 20 Elva topo
Projekti/töö nimetus	TJ-89_22 Nõlvaku tn 20 Elva topo

Kooskõlastamisele esitatud dokumendid	1. Geodeetiline alusplaan	TJ-89_22 Nõlvaku tn 20 Elva topo_Telia.dwg
--	---------------------------	--

Telia Eesti AS (edaspidi "Telia") seisukohad esitatud dokumentide kooskõlastamisel:

Tööde teostamisel tuleb lähtuda sideehitise kaitsevööndis tegutsemise Eeskirjast:	jah
Töid võib teostada ainult Telia volitatud esindaja kirjaliku tööloa alusel:	jah
Info tööloa saamiseks telefoninumbril:	53412210
Tööde teostamiseks planeeritud piirkonnas on vaja täiendavalt esitada tööjoonised:	jah
Maa-alal paikneb Teliale kuuluv sideehitis:	Kaablikanaliseatsioon, Õhuliin

Kooskõlastus kehtib kuni 24.04.2023

Kooskõlastuse võttis vastu:
Ott JürineKooskõlastuse andis:
Telia Eesti AS volitatud esindaja
Kaino Ütt-Ütti
e-post: Kaino.Ytt-Ytti@boftel.com
telefon: 735 8621

Kaire Lindmäe

From: ASV haldus <haldus@eestiandmeside.ee>
Sent: teisipäev, 26. aprill 2022 15:28
To: Kaire Lindmäe
Cc: haldus@eestiandmeside.ee
Subject: Re: Nõlvaku tn 20, Elva

Tere,

Kaneti OÜ kooskõlastab geodeetilise alusplaani. MTÜ Eesti Andmesidevõrk siderajatise asukoht alusplaani kontrollitud.

Lugupidamisega,
Tarmo Kimmel
Kaneti OÜ
Tel:+372 66 35 645
[E-post:haldus@eestiandmeside.ee](mailto:haldus@eestiandmeside.ee)

4/26/2022 2:00 PM Kaire Lindmäe kirjutas:

Tere
Lisasin sidetrassi joonisele, palun kooskõlastada.

Lugupidamisega

Kaire Lindmäe
53630036
OÜ 100 Aakrit



From: ASV haldus <haldus@eestiandmeside.ee>
Sent: teisipäev, 26. aprill 2022 13:48
To: Kaire Lindmäe <kaire@100aakrit.ee>
Cc: haldus@eestiandmeside.ee
Subject: Re: Nõlvaku tn 20, Elva

Tere ,

Kaneti OÜ väljastab MTÜ Eesti Andmesidevõrk teostusjoonise (T606-19_Tartumaa Est-Side12 Elva linn).

Lugupidamisega,
Tarmo Kimmel
Kaneti OÜ
[Tel:+372 66 35 645](tel:+3726635645)
[E-post:haldus@eestiandmeside.ee](mailto:haldus@eestiandmeside.ee)