

TARTU MAAKOND
ELVA VALD
ELVA LINN

**Liiva tänava tänavavalgustuse
rekonstrueerimine
teostusjoonis**


Geodeetiliste uurimustööde aruanne
koostatud juuni 2019.a.

Vastutab: / Kunnar Kasepuu /

SISUKORD

Dokumendi nimetus	lk
1. Tiitelleht	
2. Sisukord	
3. Asukohaskeem	3
4. Saatekiri	4
5. Joonis M 1:500	5-7

ASUKOHASKEEM
M1:10 000

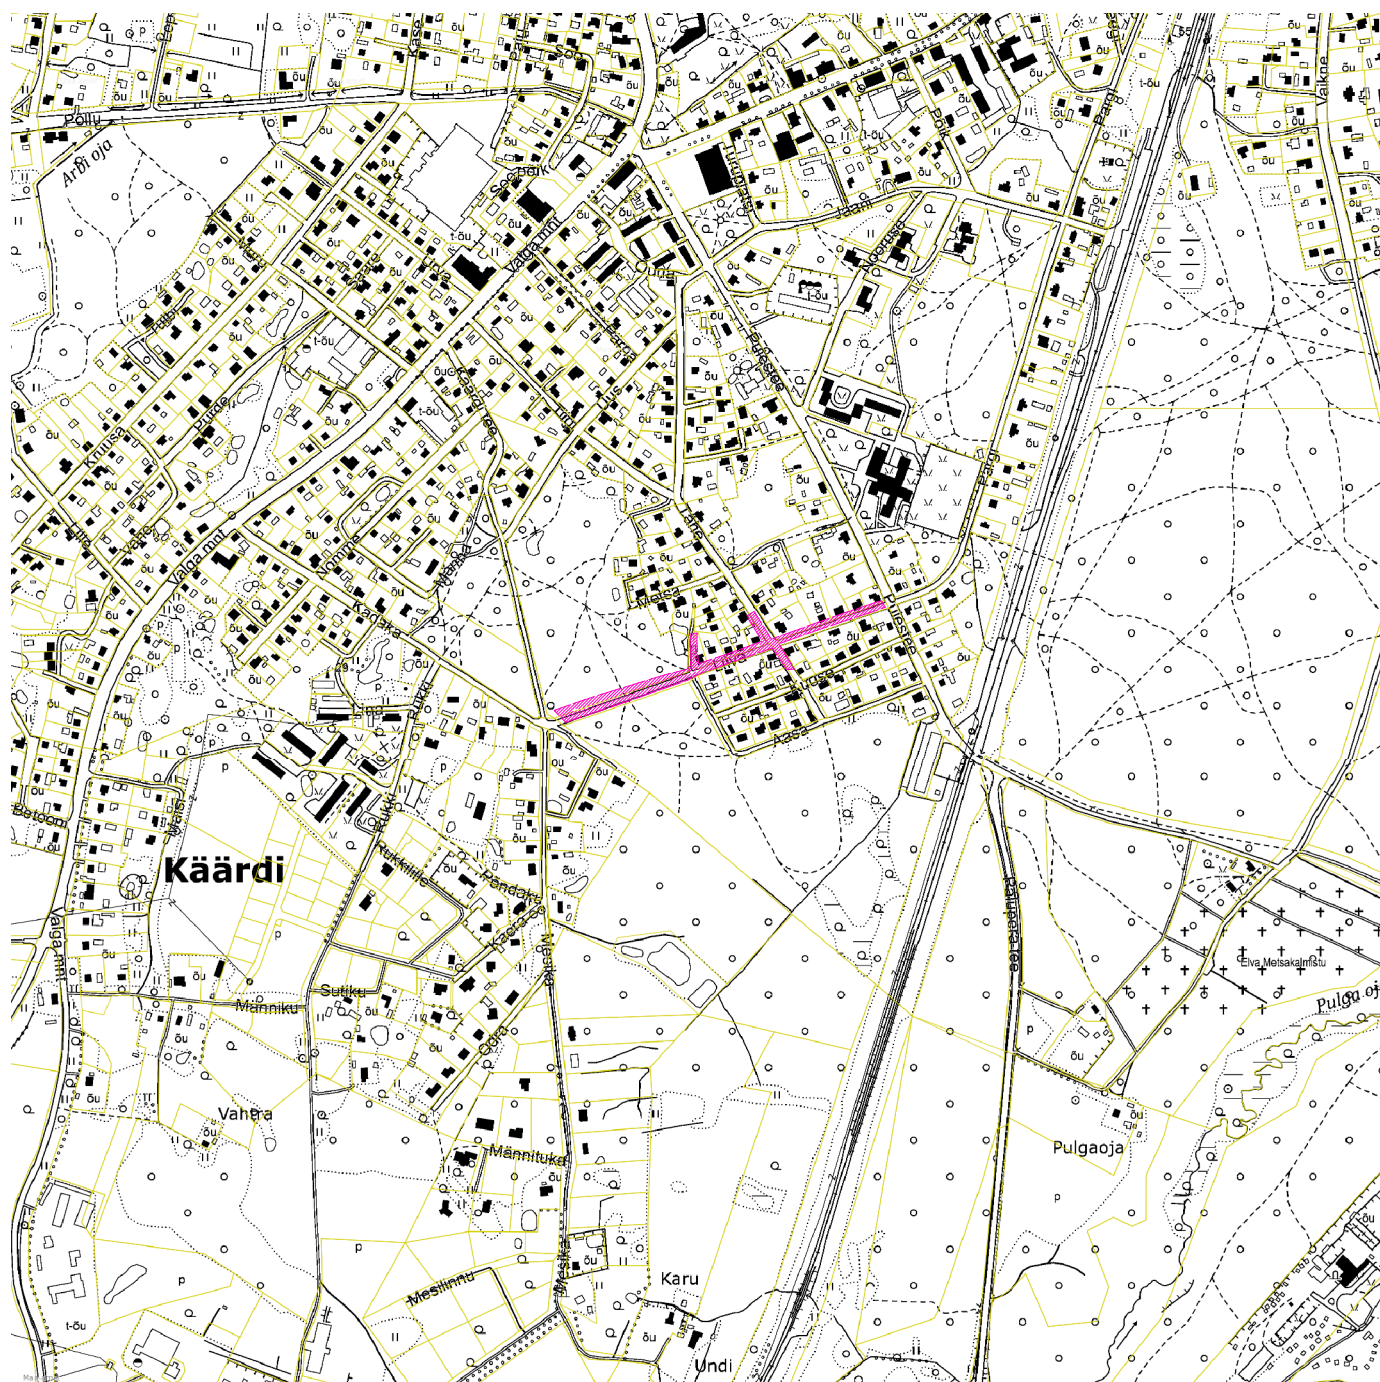

LEPPEMÄRGID


— mõõdistatav ala
— katastriüksuse piir

Koostas:
28.06.2019.a.

K.Kaldoja

GEODEETILISTE TÖÖDE SELETUSKIRI

Töö tellija:	Seiro Elekter OÜ
Töö nimetus:	Liiva tänava tänavavalgustuse rekonstrueerimine
Töö nr:	19111T
Objekti asukoht:	Elva linn, Elva vald, Tartu maakond
Töö sisu:	ehitusjärgne mõõdistus
Mõõdistamise viis:	instrumentaalne
Täpsusklass:	M 1:500
Mõõdistusaeg:	mai-juuni 2019
Kameraaltööd:	juuni 2019
Töö teostaja:	<u>Kaia Kaldoja, Kurmet Kivioja</u> OÜ Aabenest, reg.kood 11205308 Geodeetilised- ja kartograafilised tööd 579MA MTR registreering EEG000084
Kasutatud instrumendid:	Elektrontahhümeeter Trimble S6 DR Plus, GPS seade Trimble R10. Digitaalplaan on koostatud programmis AutoCad Civil3D 2013.
Lähtematerjal:	Horisontaal- ja vertikaalmõõdistamise lähtepunktid rajatud GPS seadmega, L-EST koordinaatsüsteemis Trimble® VRS Now GNSS püsijaamade võrk. Mõõdistused seotud polügonomeetriapunktidega.
Tehnovõrgud:	kantud plaanile mõõdistuse käigus
Kasutatud tööd:	Elektrilevi töö IL5517 Stromtec töö nr 18-73
Märkus:	Koordinaadid L-EST'97 süsteemis, kõrgused EH2000
Üleantavad materjalid:	geodeetiliste tööde aruande toimik – 1 eksemplar, digitaalinfo AutoCAD 2007 (*.dwg) formaadis

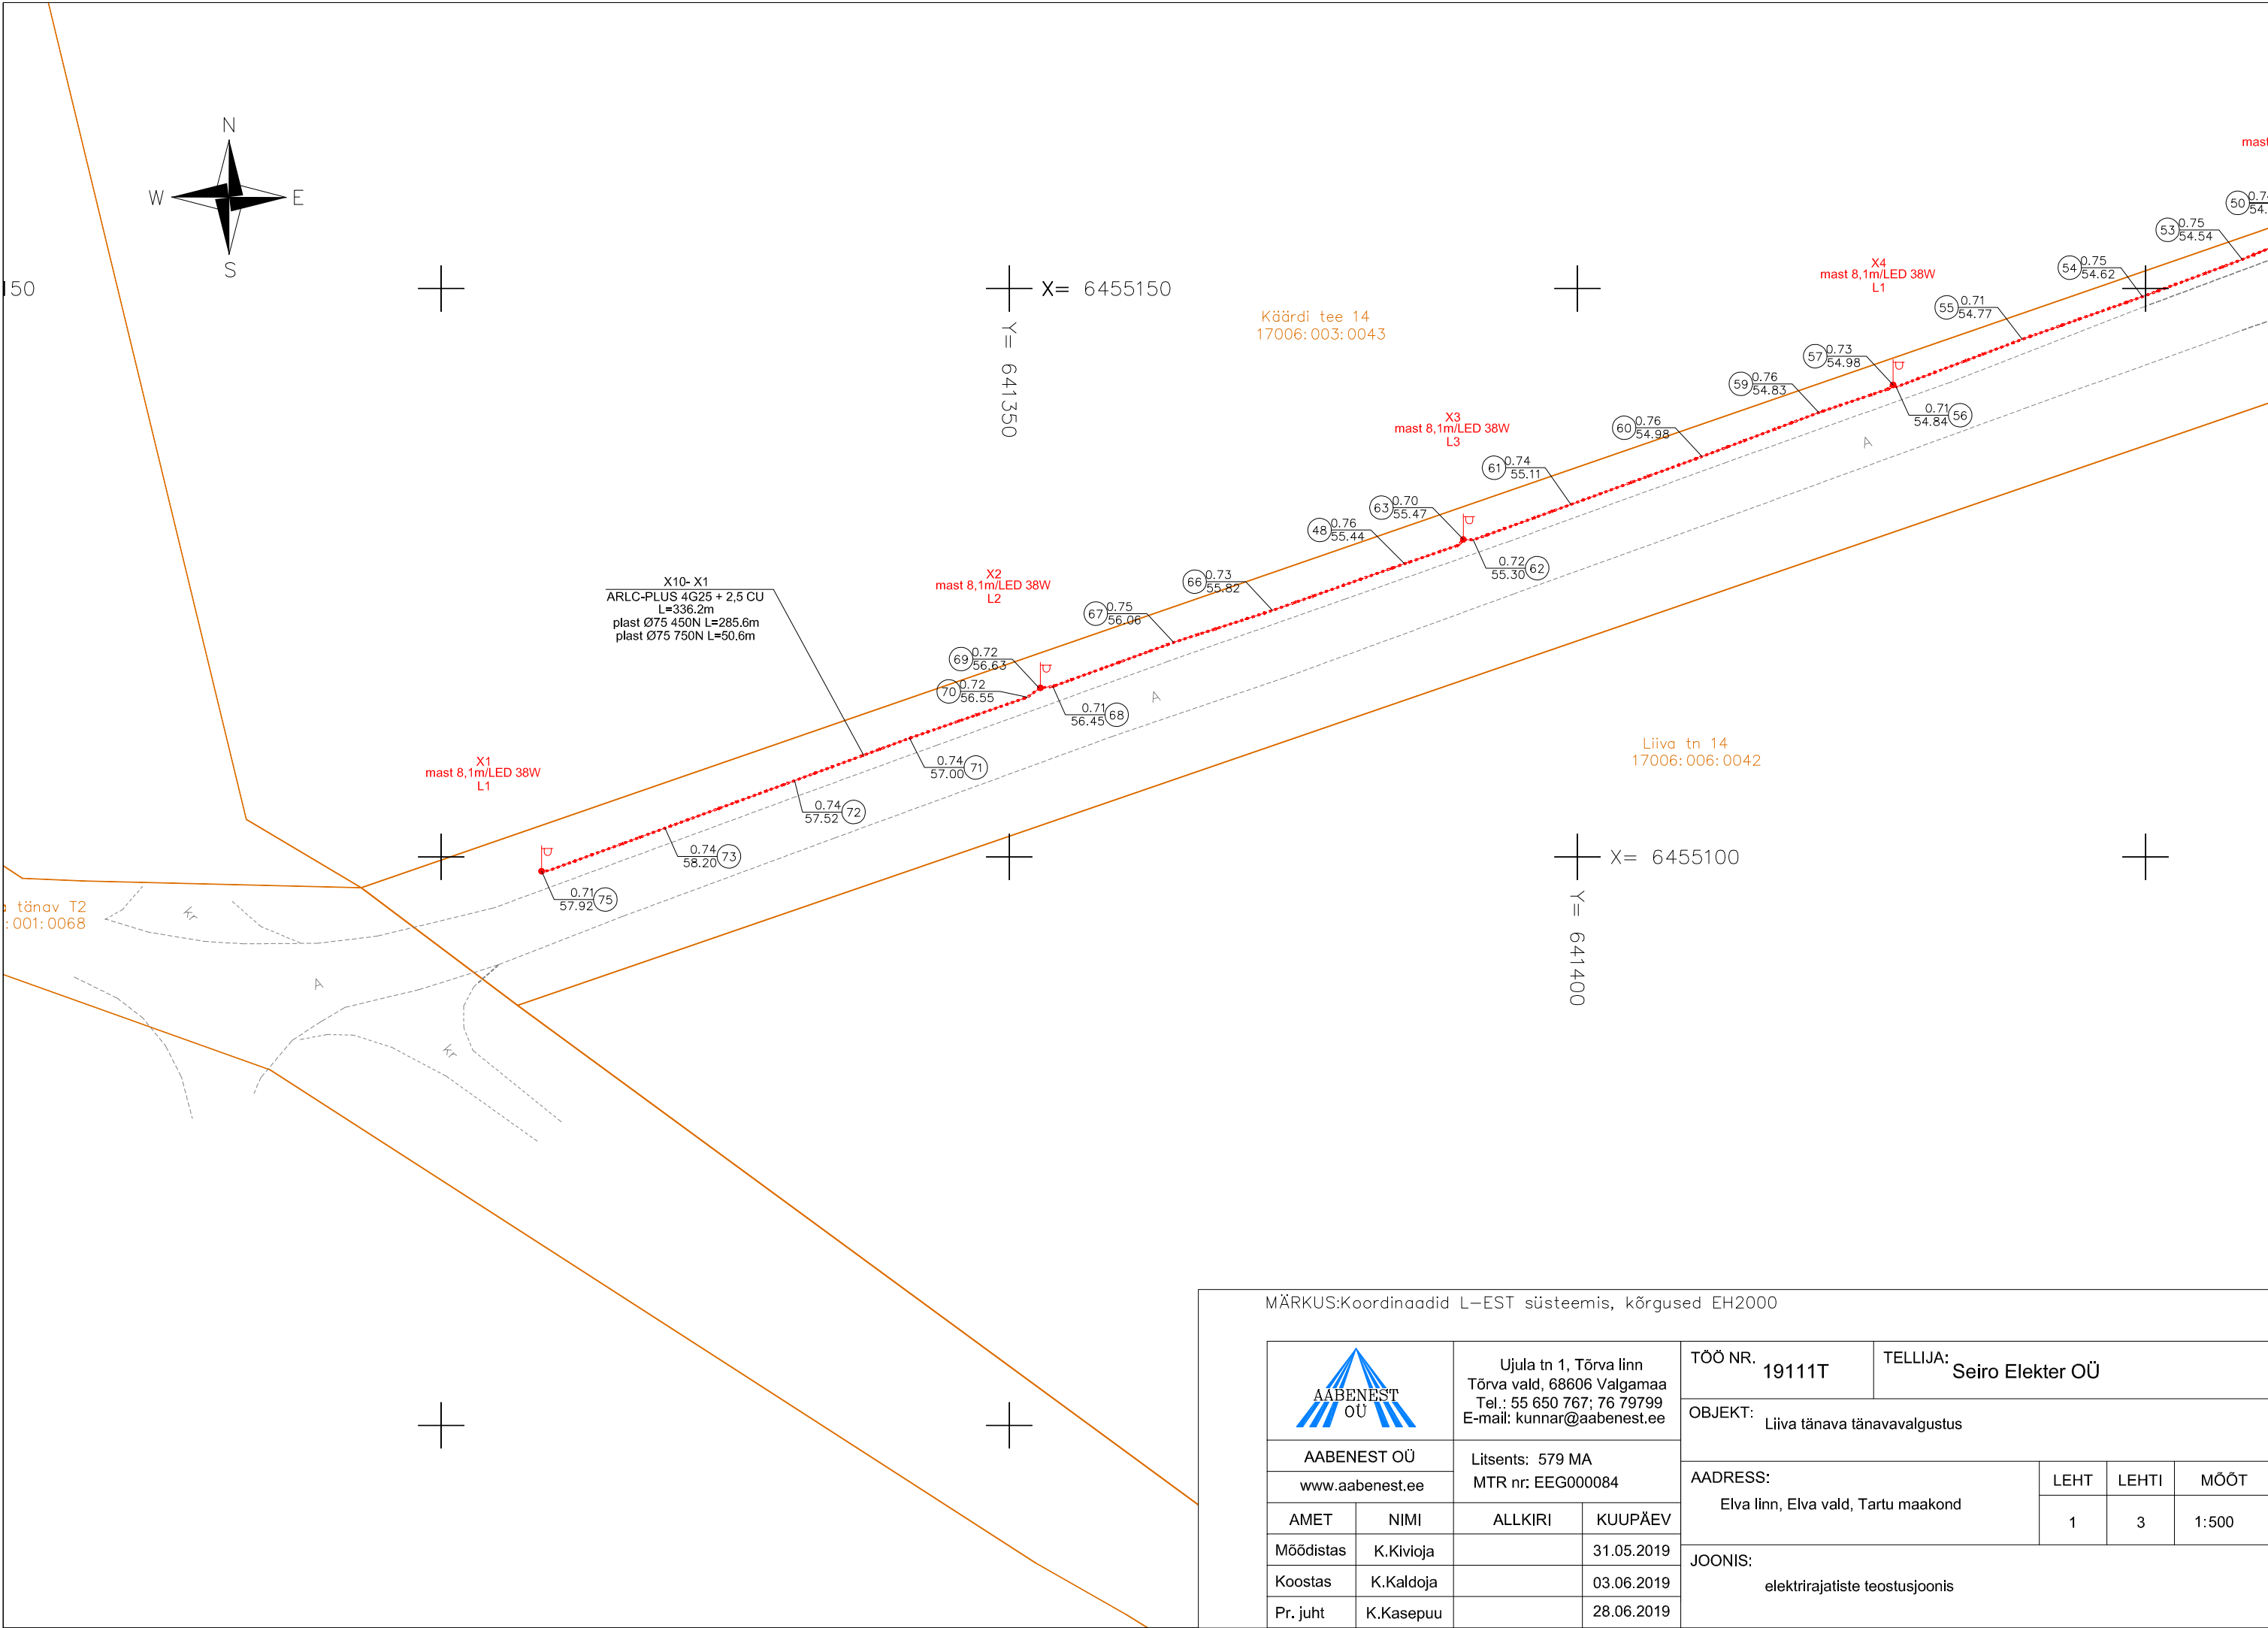



Ujula tn 1, Tõrva linn
Tõrva vald, 68606 Valgamaa
Tel.: 55 650 767; 76 79799
E-mail: kunnar@aabenest.ee

TÖÖ NR. 19111T

TELLIJA: Seiro Elektek OÜ

OBJEKT: Liiva tänava tänavavalgustus

Elva linn, Elva vald, Tartu maakond

LEH

LEHT

MŌC̃

JOONIS:
elektrirajatiste teostusjoonis

AABENEST OÜ
www.aabenest.ee

Litsents: 579 MA
MTR nr: EEG000084

AMET

NIM

ALLKIR

KUUPÄEV

Mõõdistas

K.Kivioja

	31.05.2019
--	------------

Koostas	
---------	--

K. Kaldoja

03.06.2019

