

TARTU MAAKOND
ELVA VALD
ELVA LINN

Liiva tänava ehitusjärgne mõõdistus

Geodeetiliste uurimustööde aruanne
koostatud november 2019.a.


Vastutab: / Kunnar Kasepuu /

SISUKORD

Dokumendi nimetus	lk
1. Tiitelleht	
2. Sisukord	
3. Asukohaskeem	3
4. Seletuskiri	4
5. Joonis M 1:500	5

ASUKOHASKEEM

M1:10 000

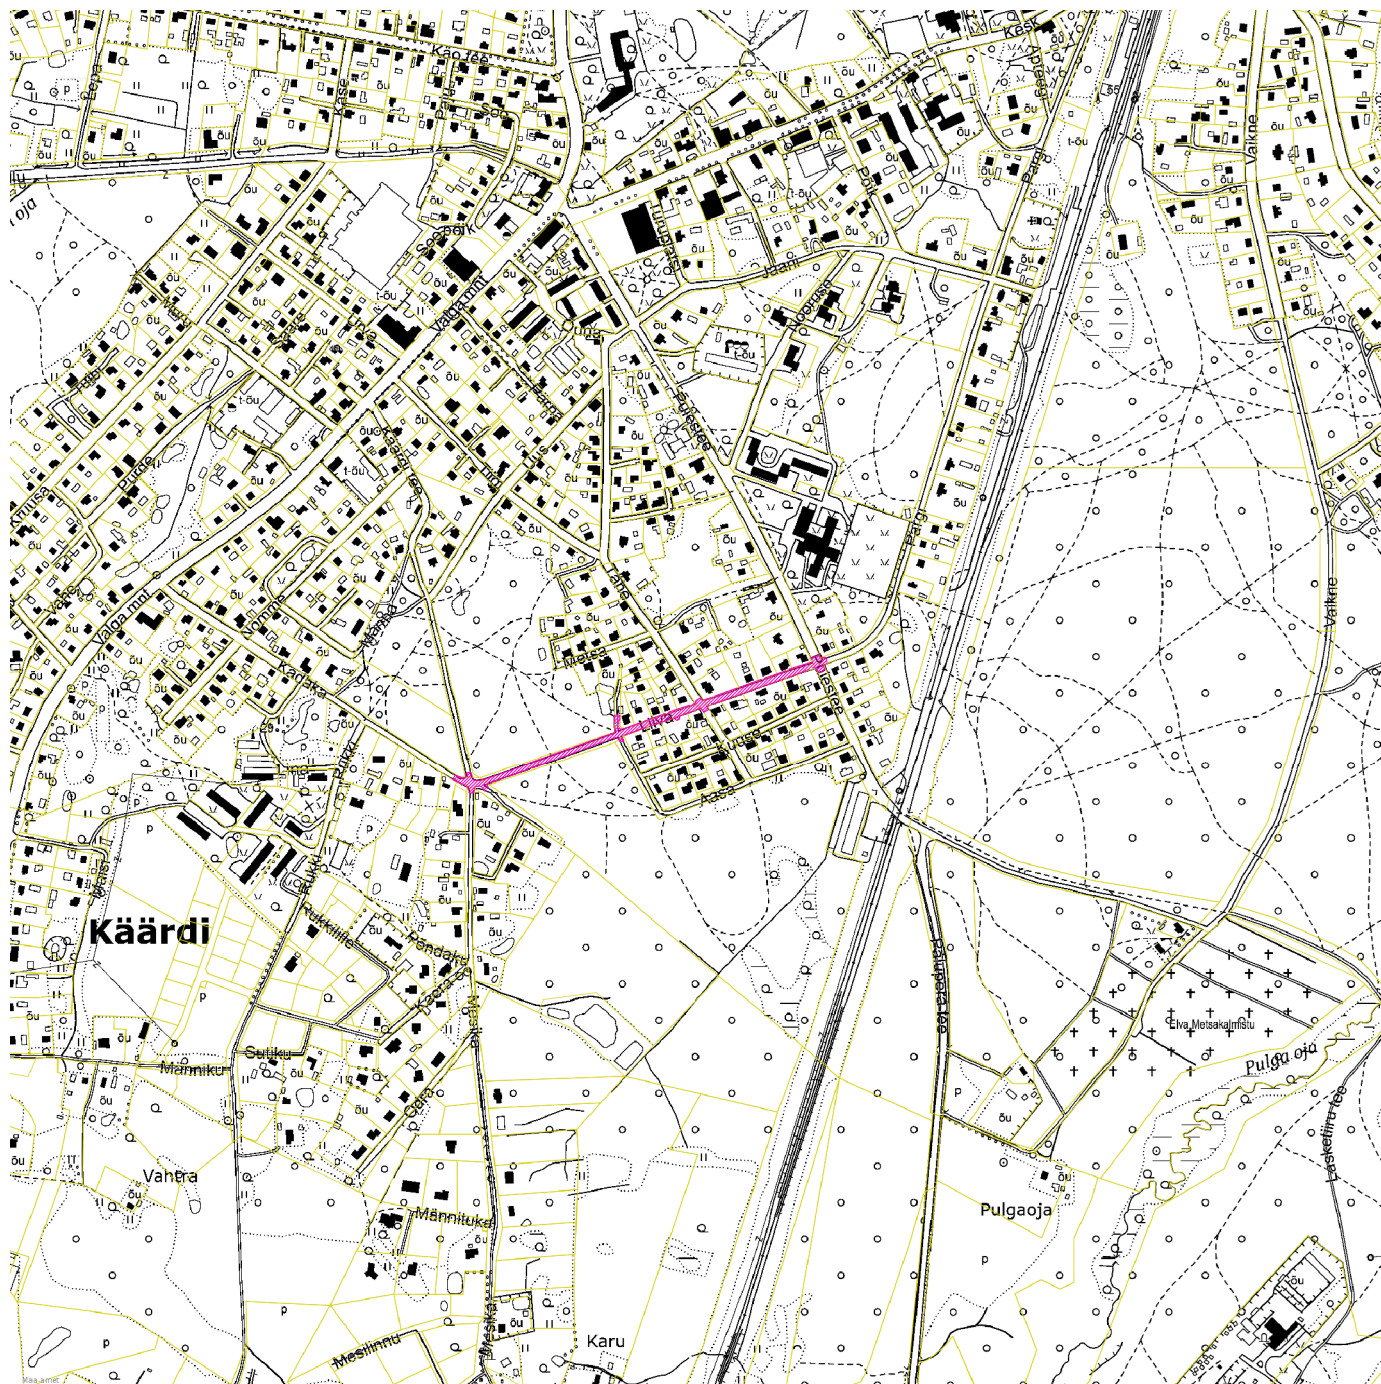

LEPPEMÄRGID


-  mõõdistatav ala
-  katastriüksuse piir

Koostas:
14.11.2019.a.

K.Kivioja

GEODEETILISTE TÖÖDE SELETUSKIRI

Töö tellija:	OÜ JSB Infra
Töö nimetus:	Liiva tänava ehitusjärgne mõõdistus
Töö nr:	19235T
Objekti asukoht:	Elva linn, Elva vald, Tartumaa
Töö sisu:	Liiva tänava teostusjoonise koostamine
Mõõdistamise viis:	instrumentaalne
Täpsusklass:	M 1:500
Mõõdistusaeg:	november 2019
Kameraaltööd:	november 2019
Töö teostaja:	<u>Kurmet Kivioja</u> OÜ Aabenest, reg.kood 11205308 Geodeetilised- ja kartograafilised tööd 579MA MTR registreering EEG000084
Kasutatud instrumendid:	Elektrontahhümeeter Trimble S6 DR Plus, GPS seade Trimble R10. Digitaalplaan on koostatud programmis AutoCad Civil3D 2013.
Lähtematerjal:	Horisontaal- ja vertikaalmõõdistamise lähtepunktid rajatud GPS seadmega, L-EST koordinaatsüsteemis Trimble® VRS Now GNSS püsijaamade võrk
Saadud mahud:	Paigaldatud sõidutee asfaltkate – 4550,0m ² Paigaldatud kergliiklustee asfaltkate – 34,4m ² Paigaldatud äärekivi – 23,3jm
Tehnovõrgud:	-
Kasutatud tööd:	Projekteerimise eelne alusplaan
Märkus:	Koordinaadid L-EST'97 süsteemis, kõrgused EH-2000 süsteemis.
Üleantavad materjalid:	geodeetiliste tööde aruande toimik pdf formaadis, 1 eksemplari, digitaalinfo AutoCAD 2007 (*.dwg) formaadis.

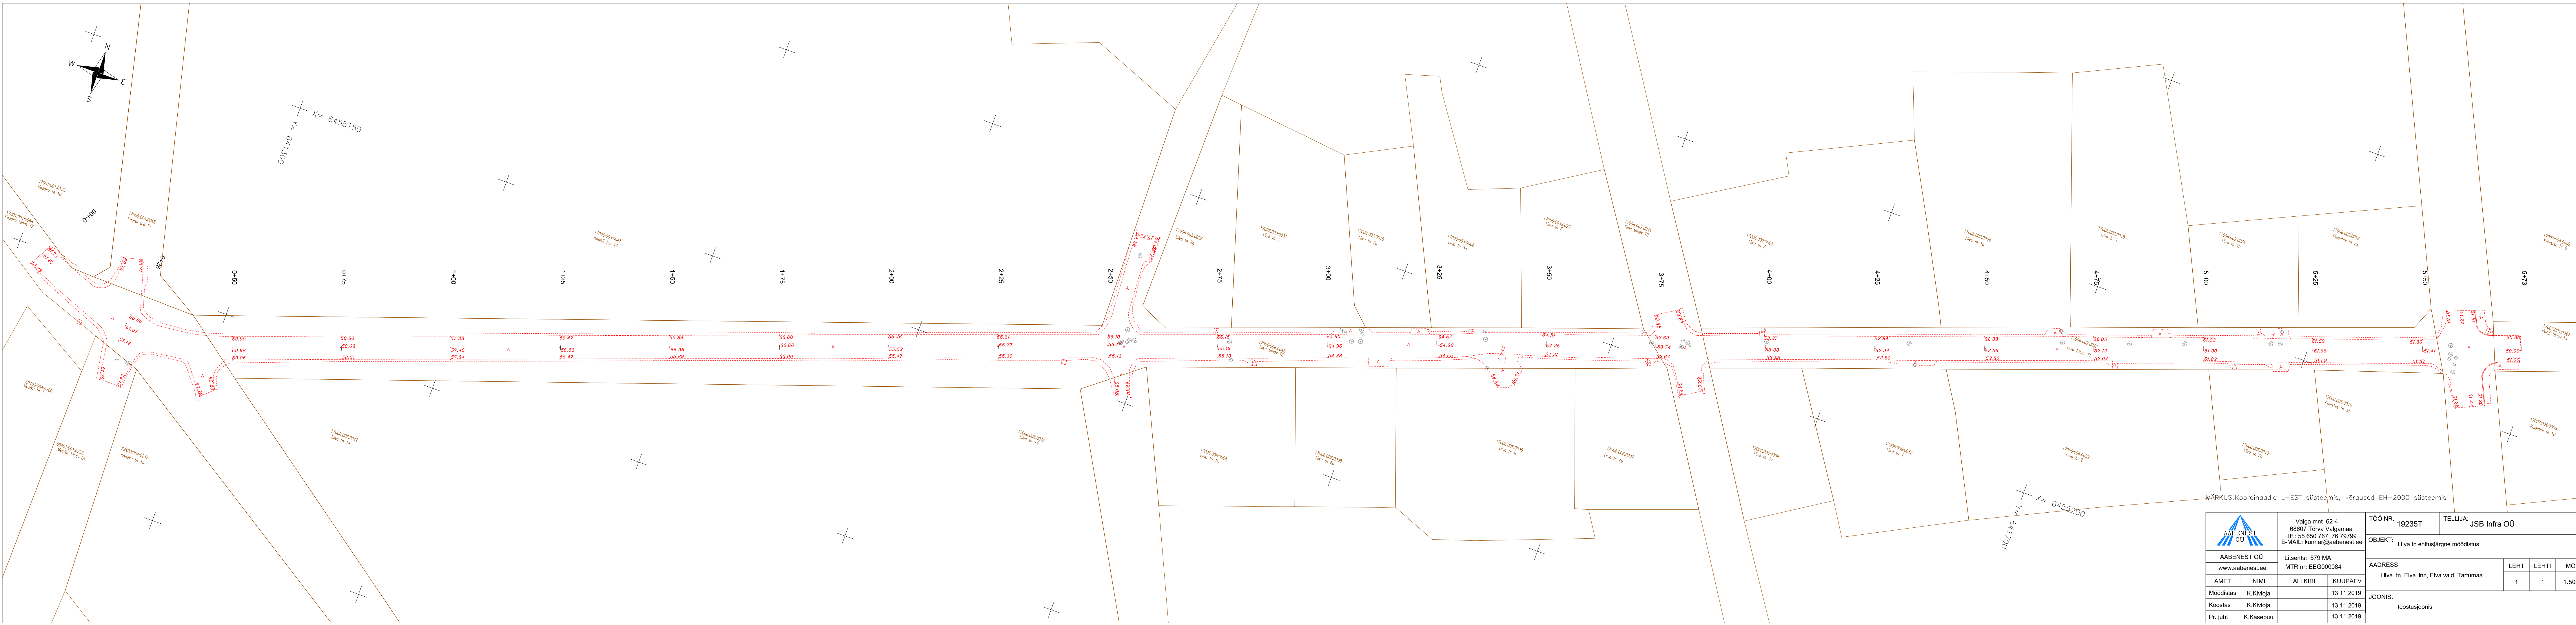

 AABENEST OÜ		Valga mnt. 62-4 68607 Tõrva Valgamaa TÄV: 55 650 767; 76 79799 E-MAIL: kunnar@aabenest.ee		TÖÖ NR. 19235T		TELLIJA: JSB Infra OÜ		
AABENEST OÜ		Litsents: 579 MA		OBJEKT: Liiva tn ehitusjärgne mõõdistus				
www.aabenest.ee		MTR nr: EEG000084						
AMET	NIMI	ALLKIRI	KUUPÄEV	Liiva tn, Elva linn, Elva vald, Tartumaa		LEHT	LEHTI	MÕÖT
Mõõdistas	K.Kivioja		13.11.2019			1	1	1:50
Koostas	K.Kivioja		13.11.2019	JOONIS: teostusjoonis				
Pr. juht	K.Kasepuu		13.11.2019					