

TARTU MAAKOND
ELVA VALD
PAJU KÜLA

Sõõrikoja AJ F2 nõuetekohasuse tagamine teostusjoonis

Geodeetiliste uurimustööde aruanne
koostatud veebruar 2020.a.


Vastutab: / Kunnar Kasepuu /

SISUKORD

Dokumendi nimetus	lk
1. Tiitelleht	
2. Sisukord	
3. Asukohaskeem	3
4. Saatekiri	4-5
5. Joonis M 1:500	6-10

ASUKOHASKEEM

M1:10 000

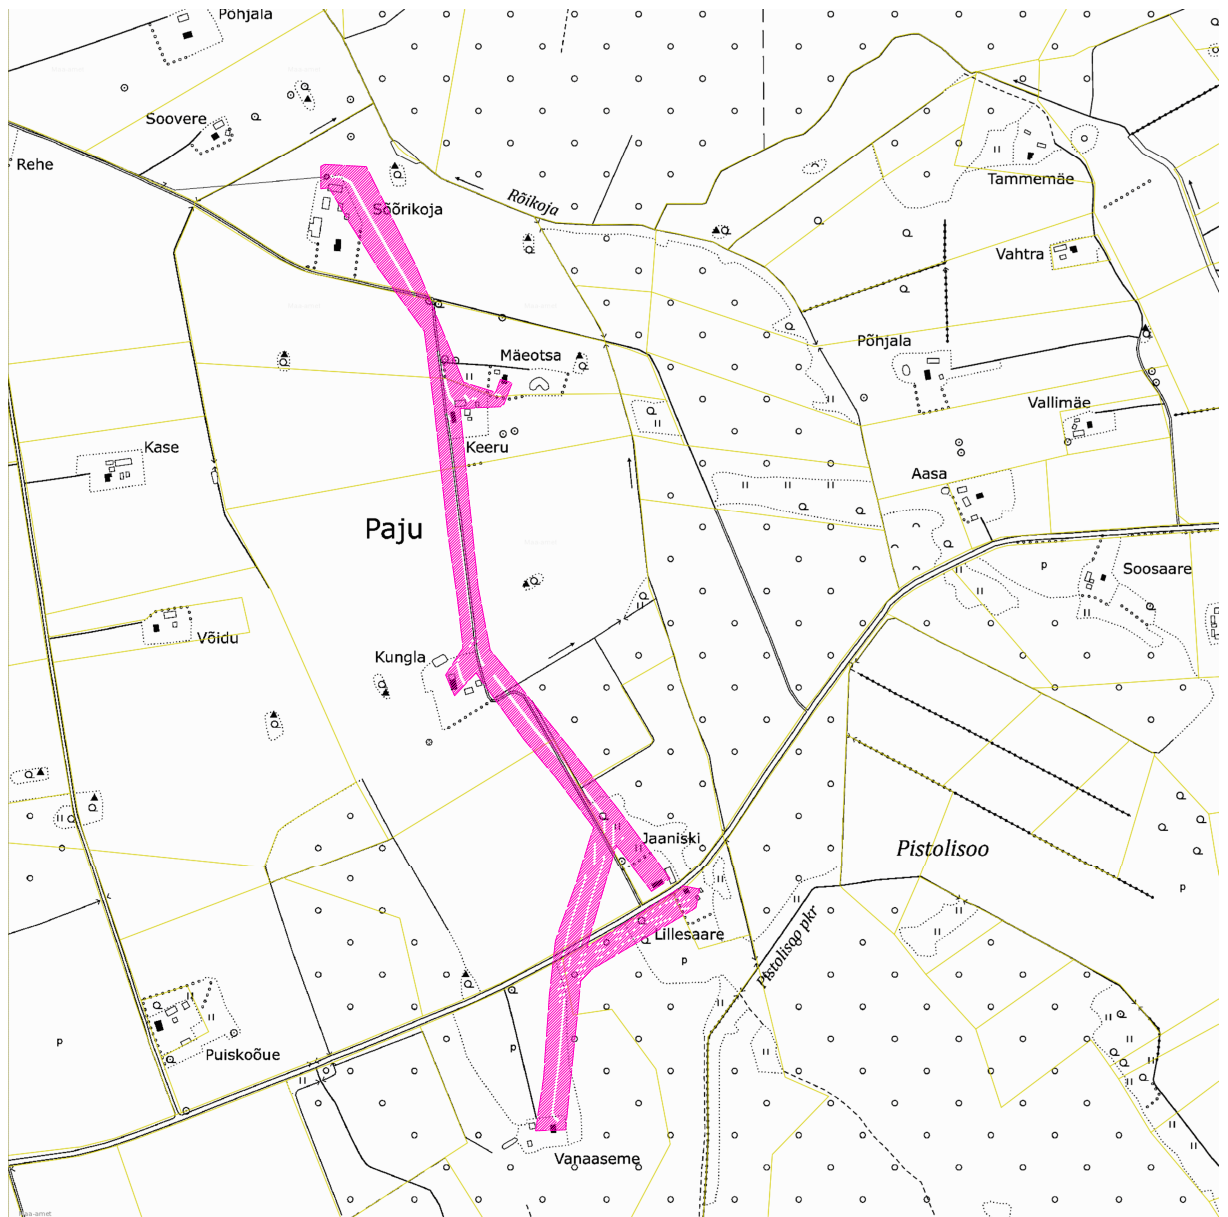

LEPPEMÄRGID

- mõõdistatav ala
- katastriüksuse piir

Koostas:
18.02.2020.a.

K.Kaldoja

Elektrilevi OÜ	Kehtiv alates:	01.02.2013	Dokumendi tähis:	V314 / 1
	Kinnitas:	T. Surva	Ülemdokument:	P312

0,4; 6; 10; 15 ja 20 kV ELEKTRIÕHULIINIDE TEOSTUSJONISE SAATEKIRI

Objekti nimetus	Sõõrikoja AJ F2 nõuetekohasuse tagamine
Objekti aadress	Paju küla, Elva vald, Tartu mk
Objekti liitumise nr./investeeringu nr.	IL 6006
Toitealajaama nimi	-
Keskpingefiidri nimi/nr.	Sõõrikoja HL
Madalpinge alajaama nimi/nr.	AJ 9802
Madalpinge fiidri nimi/nr.	F1, F2
Elektrivõrgu ehituse teostaja	Seiro Elekter OÜ
Geodeesia firma nimi	Aabenest OÜ
Geodeesia firma litsentsi number	EEG000084
Geodeesia firma töö number	20022T
Mõõdistuse kuupäev	17.02.2020
Teostusjoonise üleandmise/vastuvõtmise kuupäev	18.02.2020
Ehitatud kõrgepinge elektriõhuliini trassi pikkus	-
Ehitatud madalpinge elektriõhuliini trassi pikkus	2274.9m

Lähtepunktidekoordinaadid:

Kohalikus koordinaatsüsteemis:

L-EST97 koordinaatsüsteemis:

Digitaalse teostusjoonise andmed:

Sõõrikoja AJ F2 nõuetekohasuse tagamine	20022T_Sõõrikoja AJ F2.dwg	Faili formaat: * .dwg
--	----------------------------	--------------------------


Jrk. nr	Kaabli algus	Kaabli lõpp	Kaabli pikkus	Kaabli mark
1	AJ 9802 (F1)	M1	4.4m	EX 4x70
2	AJ 9802 (F2)	M41	1694.5m	EX 4x95
3	M9	hoone	123.5m	EX 4x25
4	M12	hoone	20.8m	EX 4x25
5	M19	hoone	53.0m	EX 4x25
6	M26	M28	112.7m	EX 4x95
7	M28	hoone	18.7m	EX 4x25
8	M33	M37	218.2m	EX 4x95
9	M37	hoone	19.7m	EX 4x25
10	M41	hoone	9.4m	EX 4x25


Koordinaatpunktide koordinaadid:

Masti nr.	x-koordinaat	y-koordinaat
1	6456960.76	633070.05
4	6456844,65	633132,03
5	6456798,80	633163,28


Elektrilevi OÜ	Kehtiv alates: Kinnitas:	01.02.2013 T. Surva	Dokumendi tähis: Ülemdokument:	V314 / 1 P312
----------------	-----------------------------	------------------------	-----------------------------------	------------------


6	6456761,01	633189,44
7	6456716,72	633219,86
8	6456657,46	633227,68
9	6456602,88	633234,91
10	6456603,96	633282,91
11	6456596,96	633330,56
12	6456548,14	633241,99
13	6456495,19	633249,48
14	6456438,95	633256,91
15	6456384,36	633264,27
16	6456330,50	633271,29
17	6456277,45	633278,37
18	6456223,66	633285,78
19	6456167,50	633293,69
20	6456137,28	633269,52
21	6456121,14	633330,65
22	6456082,65	633361,74
23	6456046,23	633391,27
24	6456011,93	633419,13
25	6455956,99	633463,17
26	6455901,04	633508,26
27	6455847,90	633550,37
28	6455812,30	633577,75
29	6455849,61	633492,91
30	6455790,87	633475,60
31	6455740,58	633460,62
32	6455697,17	633447,91
33	6455656,62	633435,67
34	6455677,28	633471,94
35	6455699,71	633511,12
36	6455734,19	633571,57
37	6455764,83	633625,19
38	6455596,45	633431,00
39	6455534,32	633426,30
40	6455469,45	633421,56
41	6455405,71	633416,89
Märkused:		

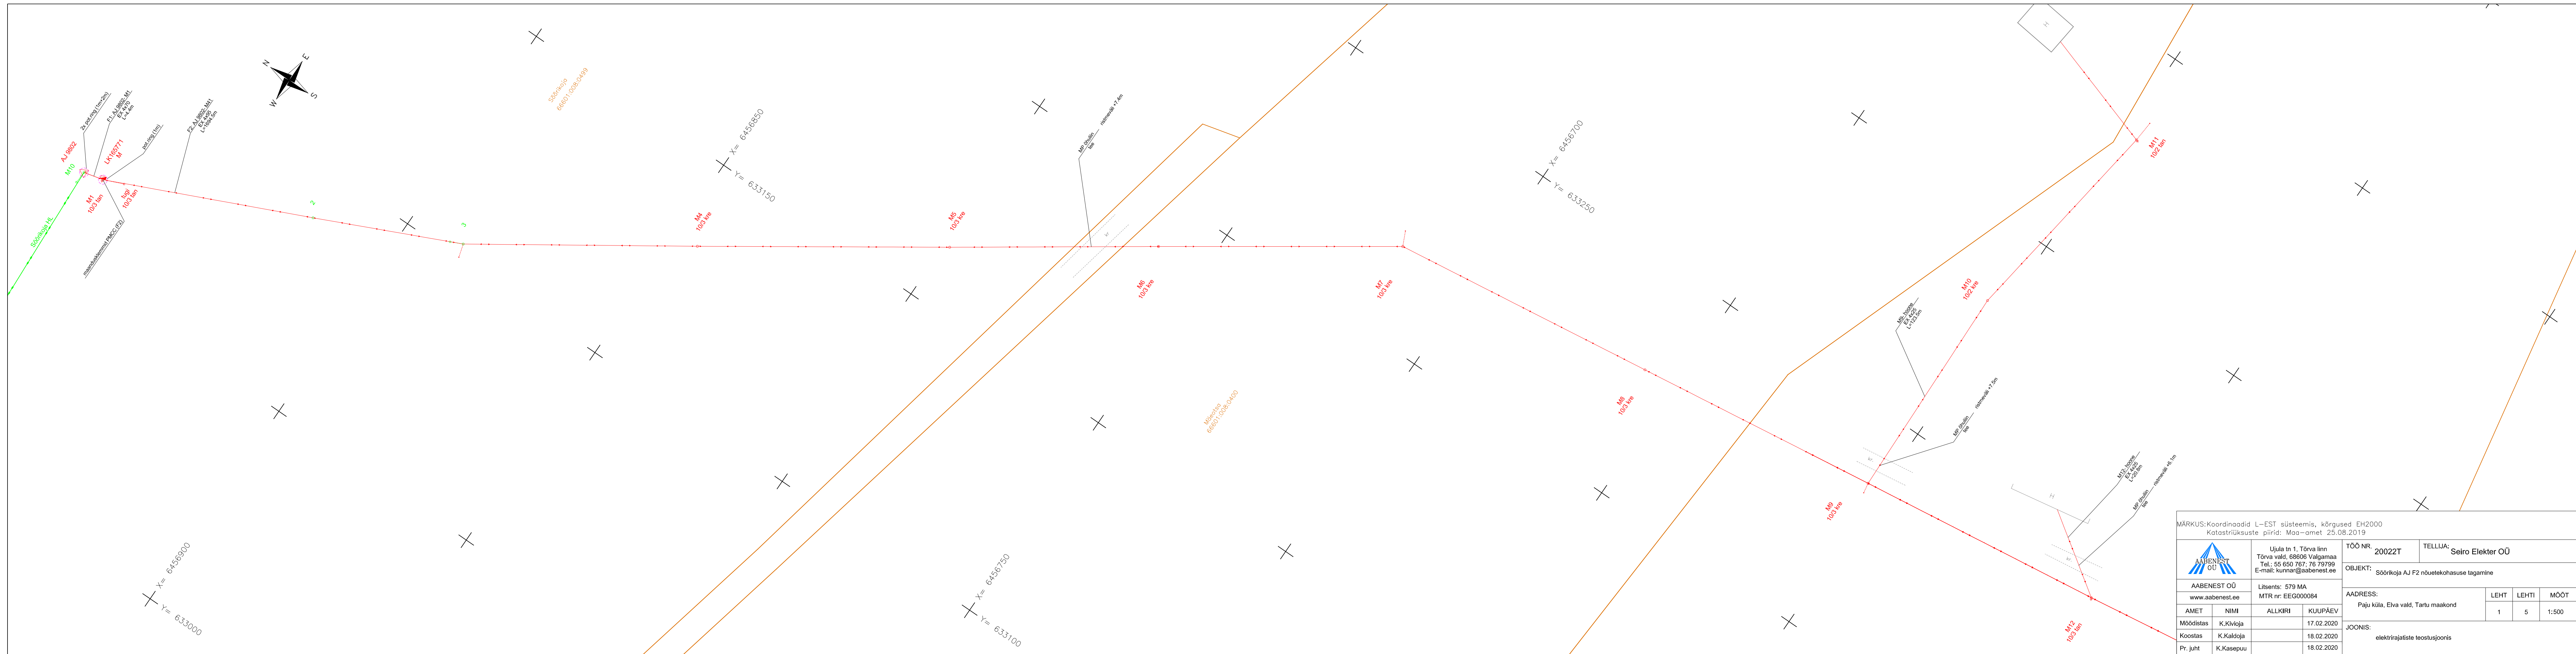

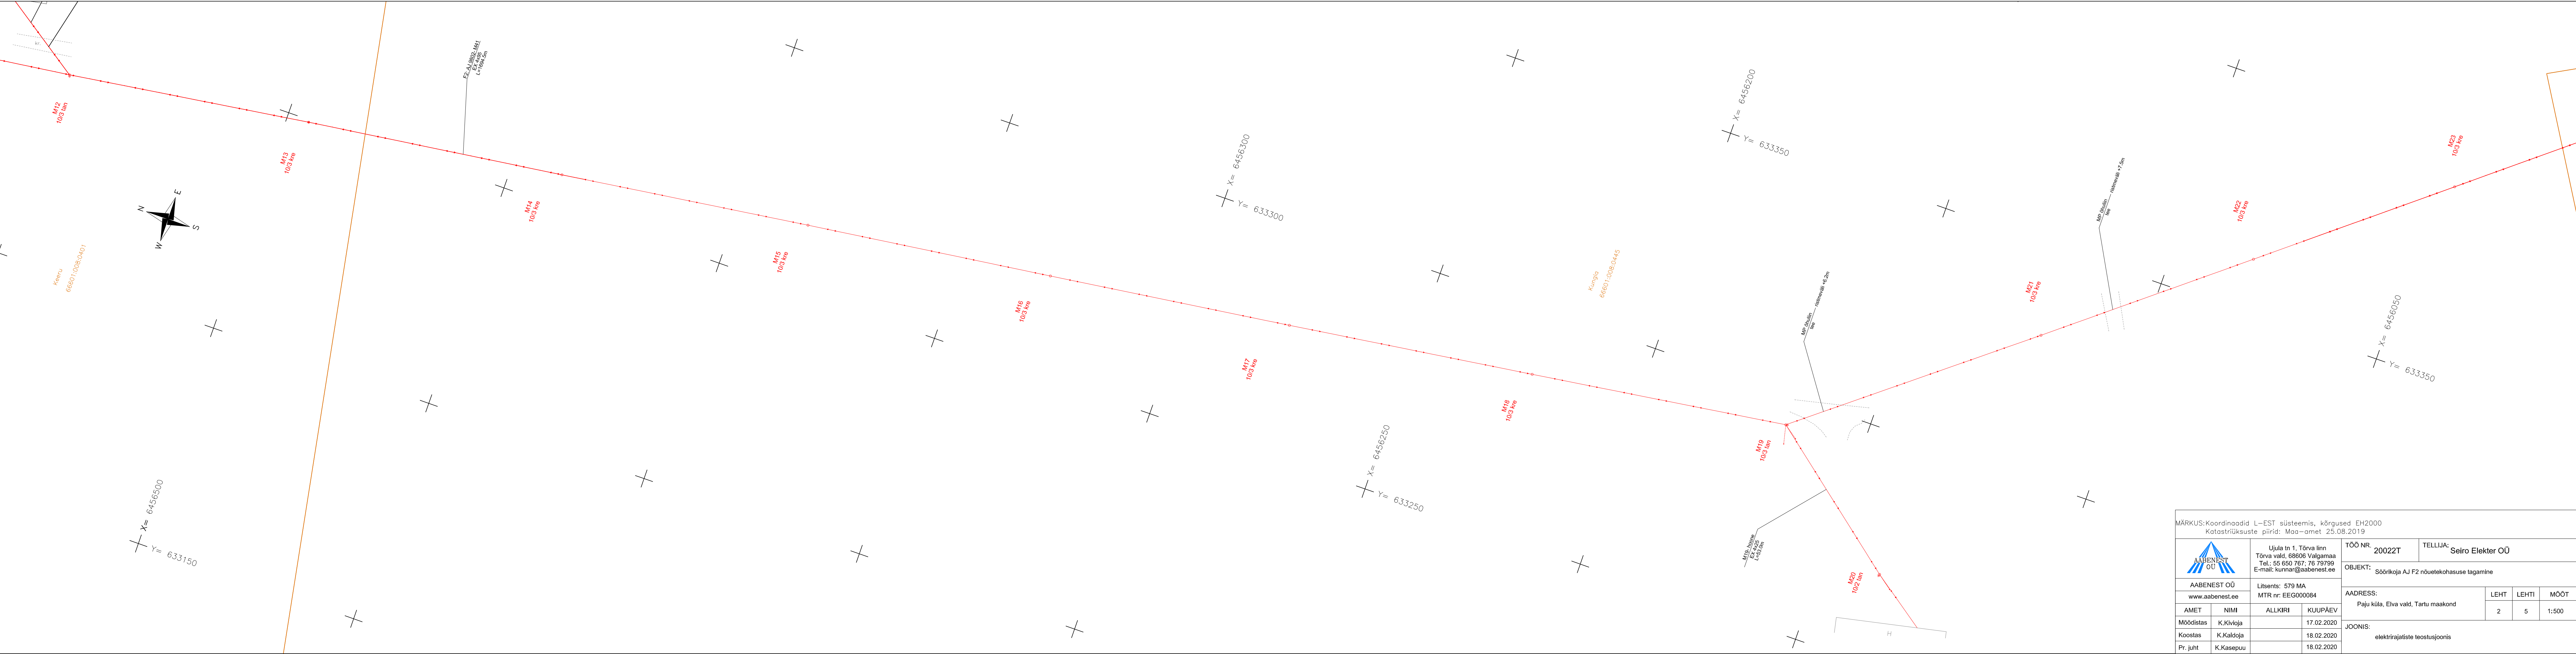


MÄRKUS:Koordinaadid L–EST süsteemis, kõrgused EH2000 Katastriüksuste piirid: Maa–amet 25.08.2019			
 AABENEST OÜ www.aabenest.ee	Ujula tn 1, Tõrva linn Tõrva vald, 68606 Valgamaa Tel.: 55 650 767; 78 79799 E-mail: kunnar@aabenest.ee		TÖÖ NR 20022T
	Litsents: 579 MA MTR nr: EEG000084		TELLUJA: Seiro Elekter OÜ
OBJEKT: Sõõrkoja AJ F2 nõuetekohasuse tagamine		AADRESS: Paju küla, Elva vald, Tartu maakond	
AMET	NIMI	ALLKIRI	KUUPÄEV
Mõõdistas	K.Kivloja		17.02.2020
Koostas	K.Kaldoja		18.02.2020
Pr. juht	K.Kasepuu		18.02.2020
JOONIS: elektrirajaliste teostusjoonis		LEHT 2	LEHTI 5
		MÕÖT 1:500	

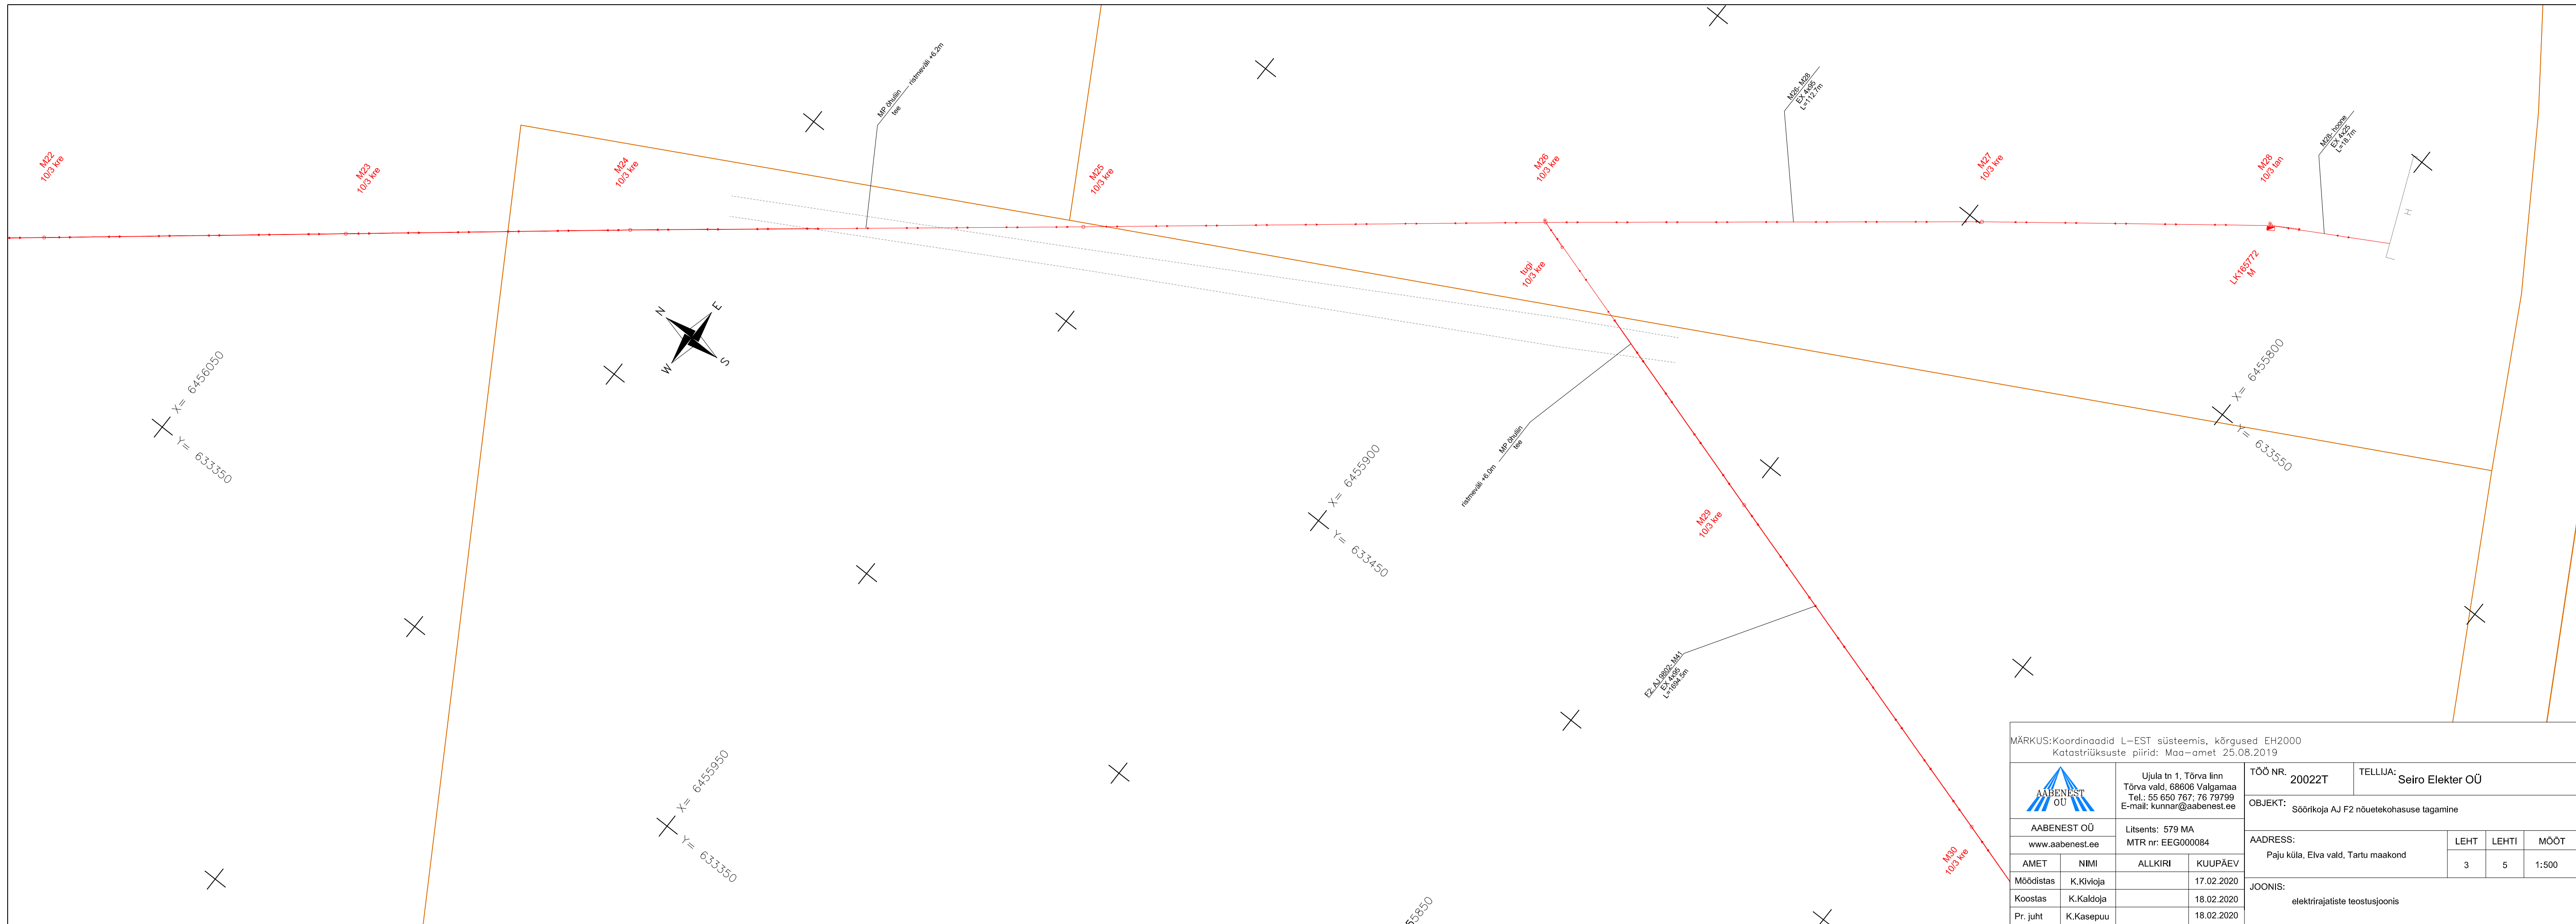

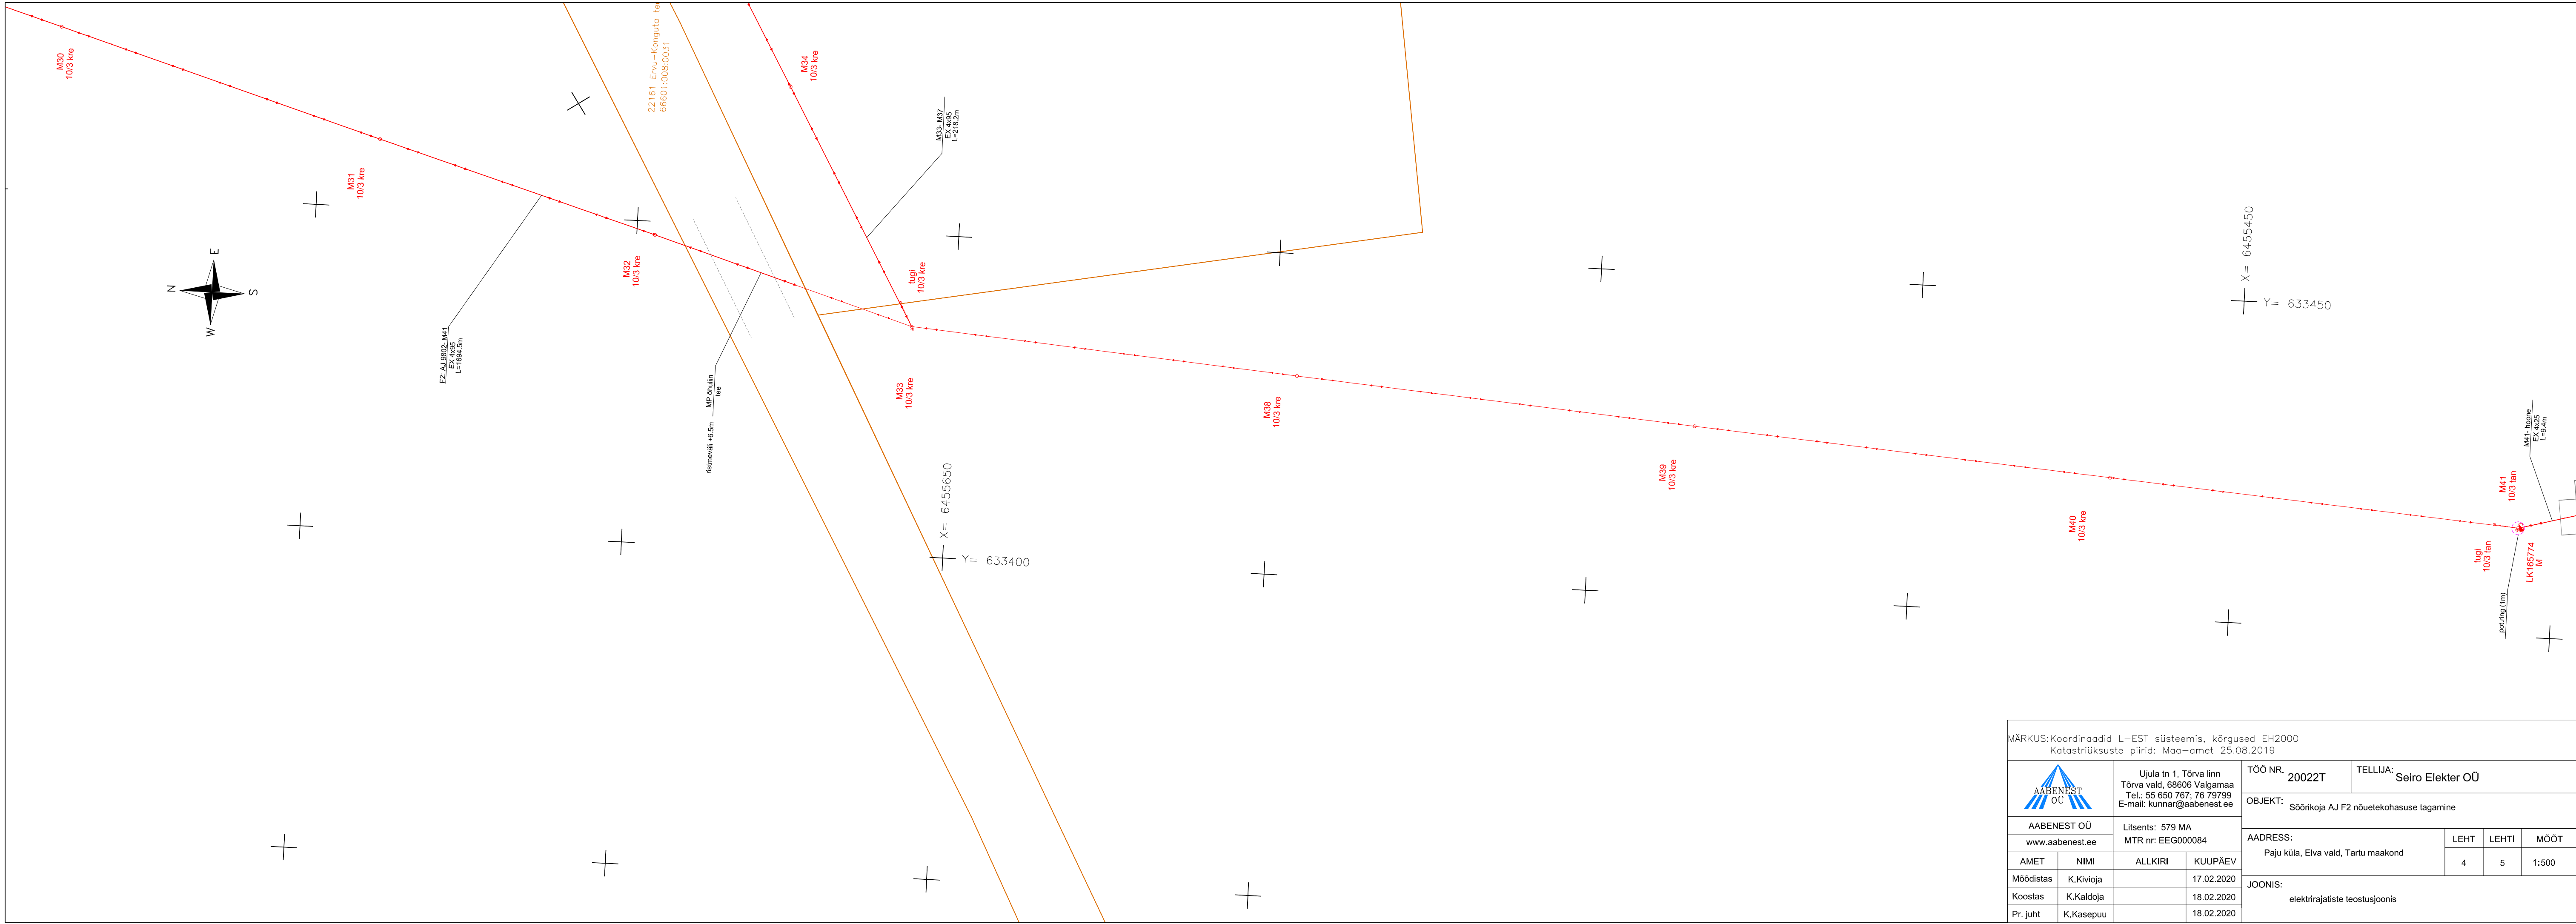

MÄRKUS:Koordinaadid L-EST süsteemis, kõrgused EH2000
Katastriüksuste piirid: Maa-amet 25.08.2019

 AABENEST OÜ www.aabenest.ee		Ujula tn 1, Tõrva linn Tõrva vald, 68606 Valgamaa Tel.: 55 650 767; 76 79799 E-mail: kunnar@aabenest.ee		TÖÖ NR. 20022T		TELLIJA: Seiro Elekter OÜ		
		Litsents: 579 MA MTR nr: EEG000084		OBJEKT: Sõõrikoja AJ F2 nõuetekohasuse tagamine				
				AADRESS: Paju küla, Elva vald, Tartu maakond		LEHT 4	LEHTI 5	MÕÖT 1:500
				JOONIS: elektrirajatiste teostusjoonis				

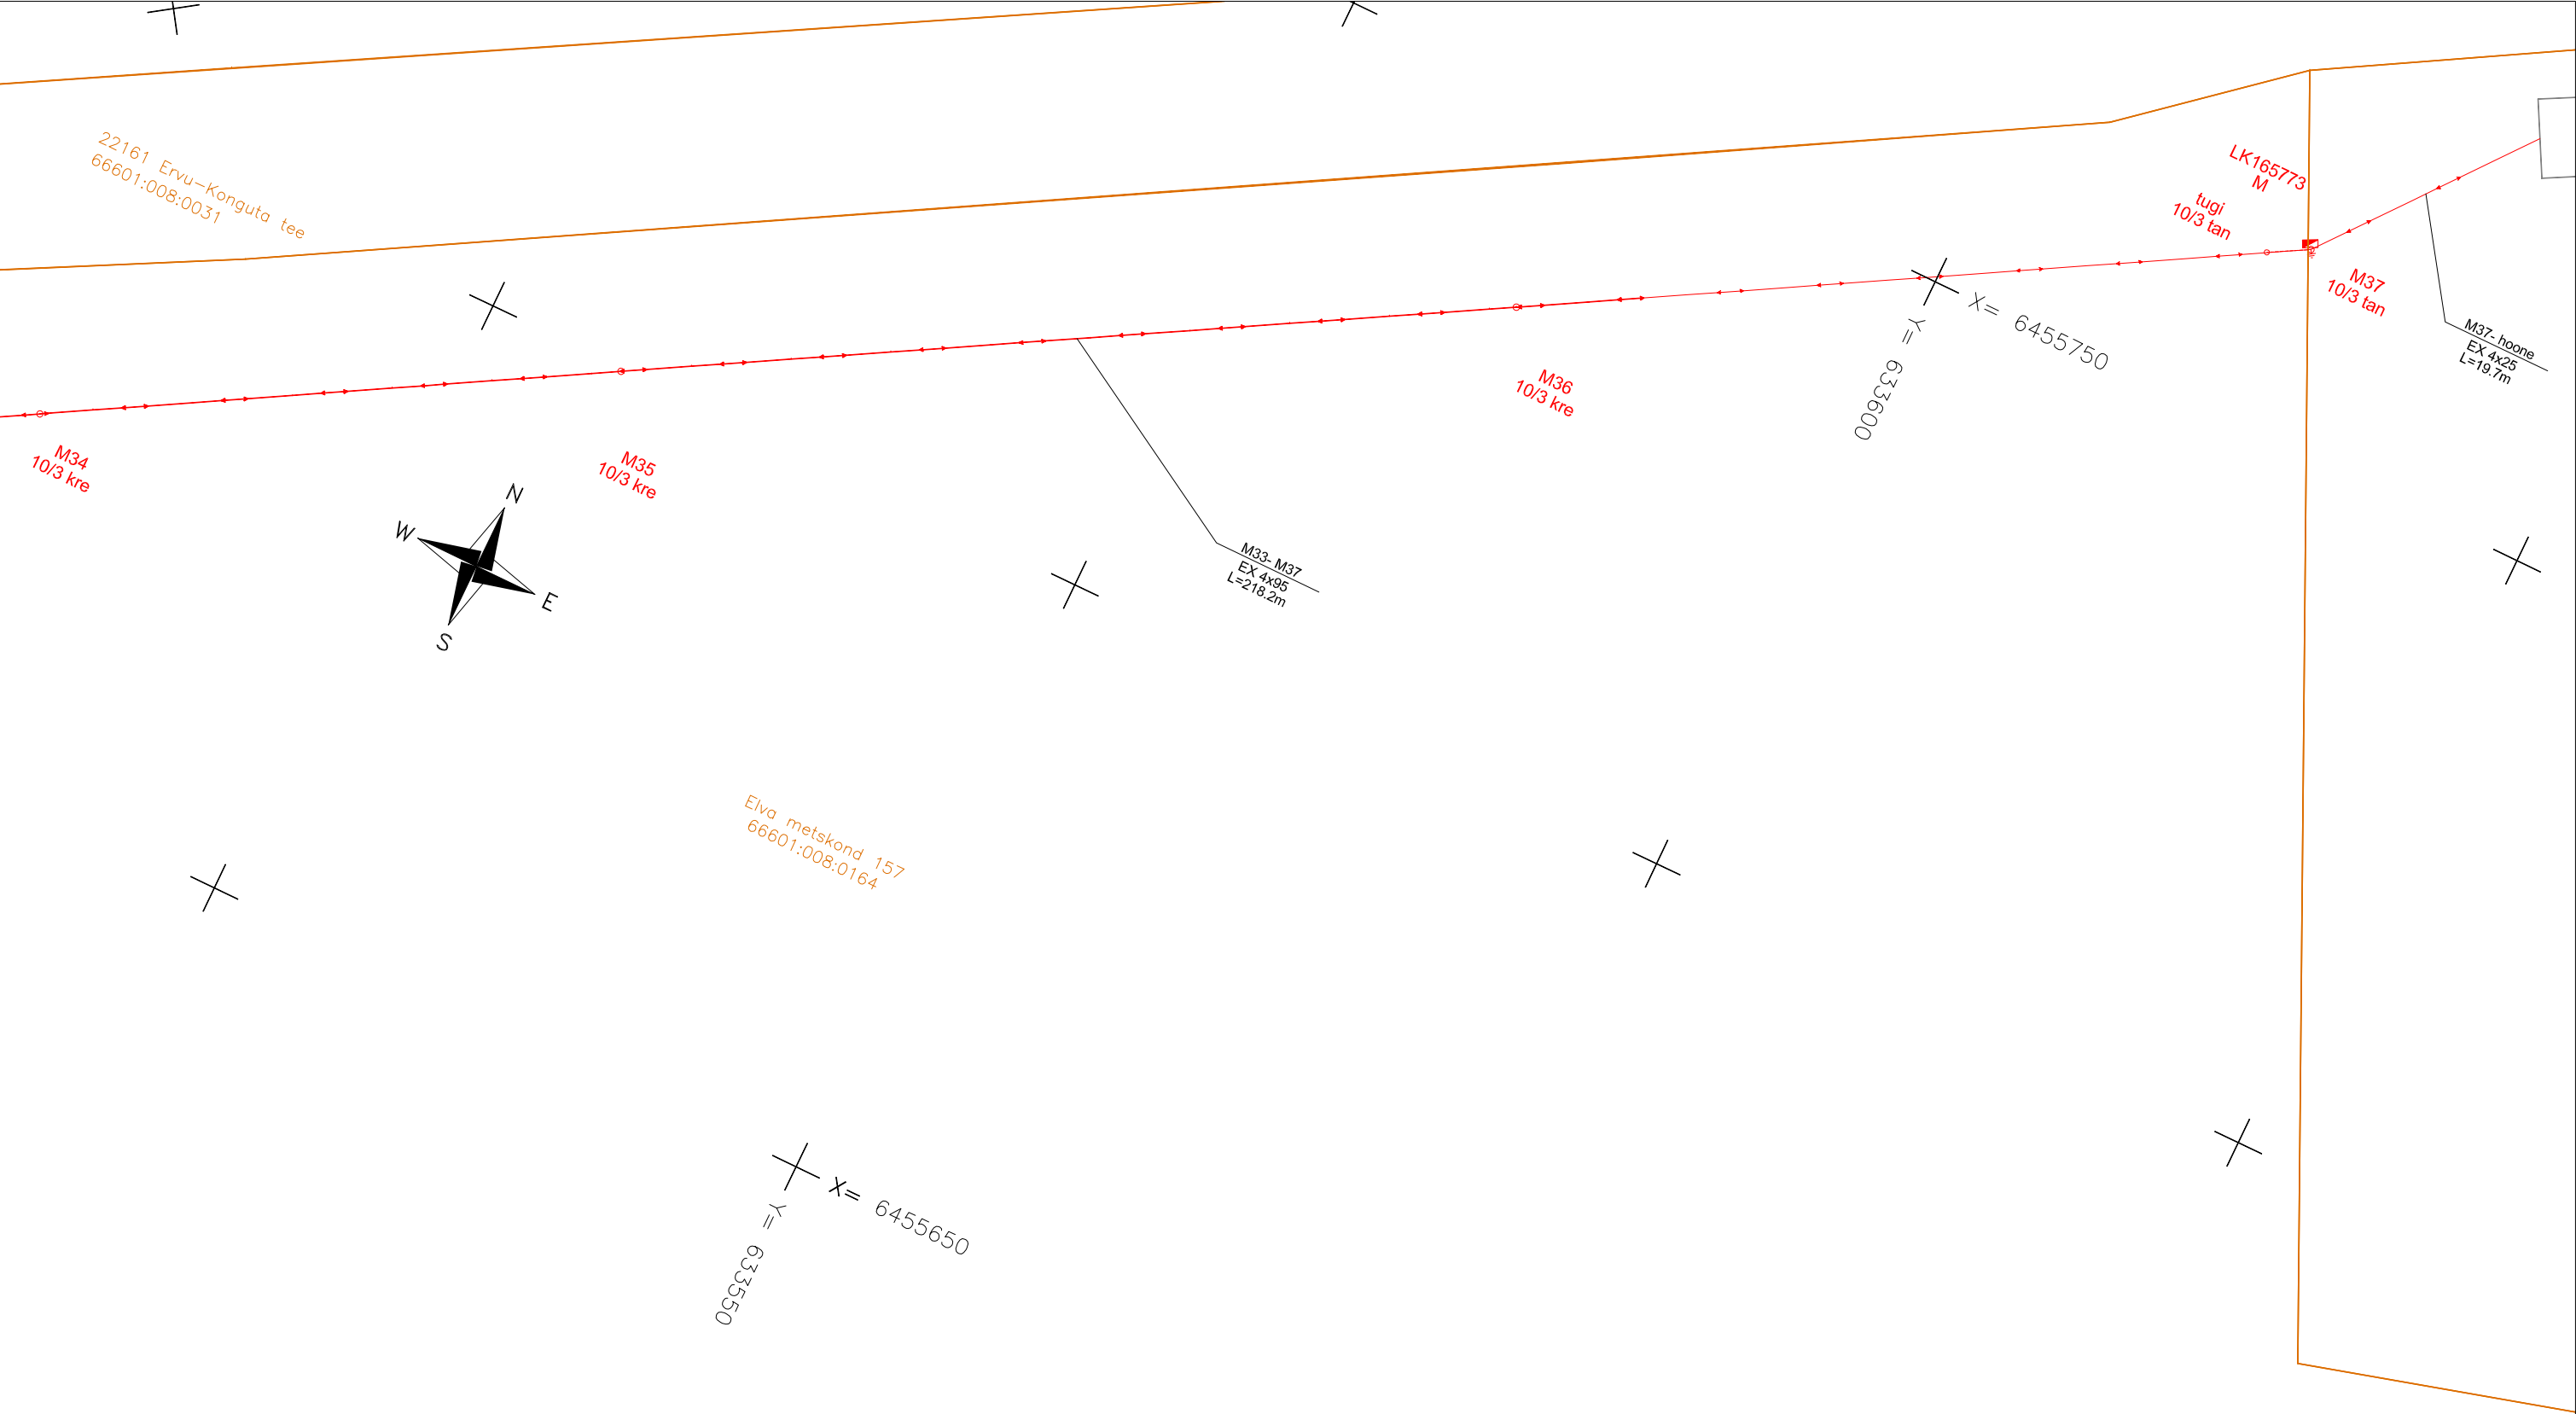

MÄRKUS:Koordinaadid L-EST süsteemis, kõrgused EH2000
Katastriüksuste piirid: Maa-amet 25.08.2019

		Ujula tn 1, Tõrva linn Tõrva vald, 68606 Valgamaa Tel.: 55 650 767; 76 79799 E-mail: kunnar@aabenest.ee		TÖÖ NR. 20022T		TELLIJA: Seiro Elekter OÜ		
AABENEST OÜ		Liitsents: 579 MA		OBJEKT: Sõõrikoja AJ F2 nõuetekohasuse tagamine				
www.aabenest.ee		MTR nr: EEG000084						
AADRESS:		Paju küla, Elva vald, Tartu maakond			LEHT	LEHTI	MÕÖT	
					5	5	1:500	
AMET	NIMI	ALLKIRI	KUUPÄEV	JOONIS: elektrirajatiste teostusjoonis				
Möödistas	K.Kivioja		17.02.2020					
Koostas	K.Kaldoja		18.02.2020					
Pr. juht	K.Kasepuu		18.02.2020					