

TARTU MAAKOND
ELVA VALD
MÄEOTSA KÜLA

**Laane kinnistul olemasoleva MP ÕL
ümberehitamine
teostusjoonis**

Geodeetiliste uurimustööde aruanne
koostatud aprill 2020.a.

Vastutab:


/ Kunnar Kasepuu /

SISUKORD

Dokumendi nimetus	lk
1. Tiitelleht	
2. Sisukord	
3. Asukohaskeem	3
4. Saatekiri	4, 5
5. Joonis M 1:500	6

ASUKOHASKEEM

M1:10 000

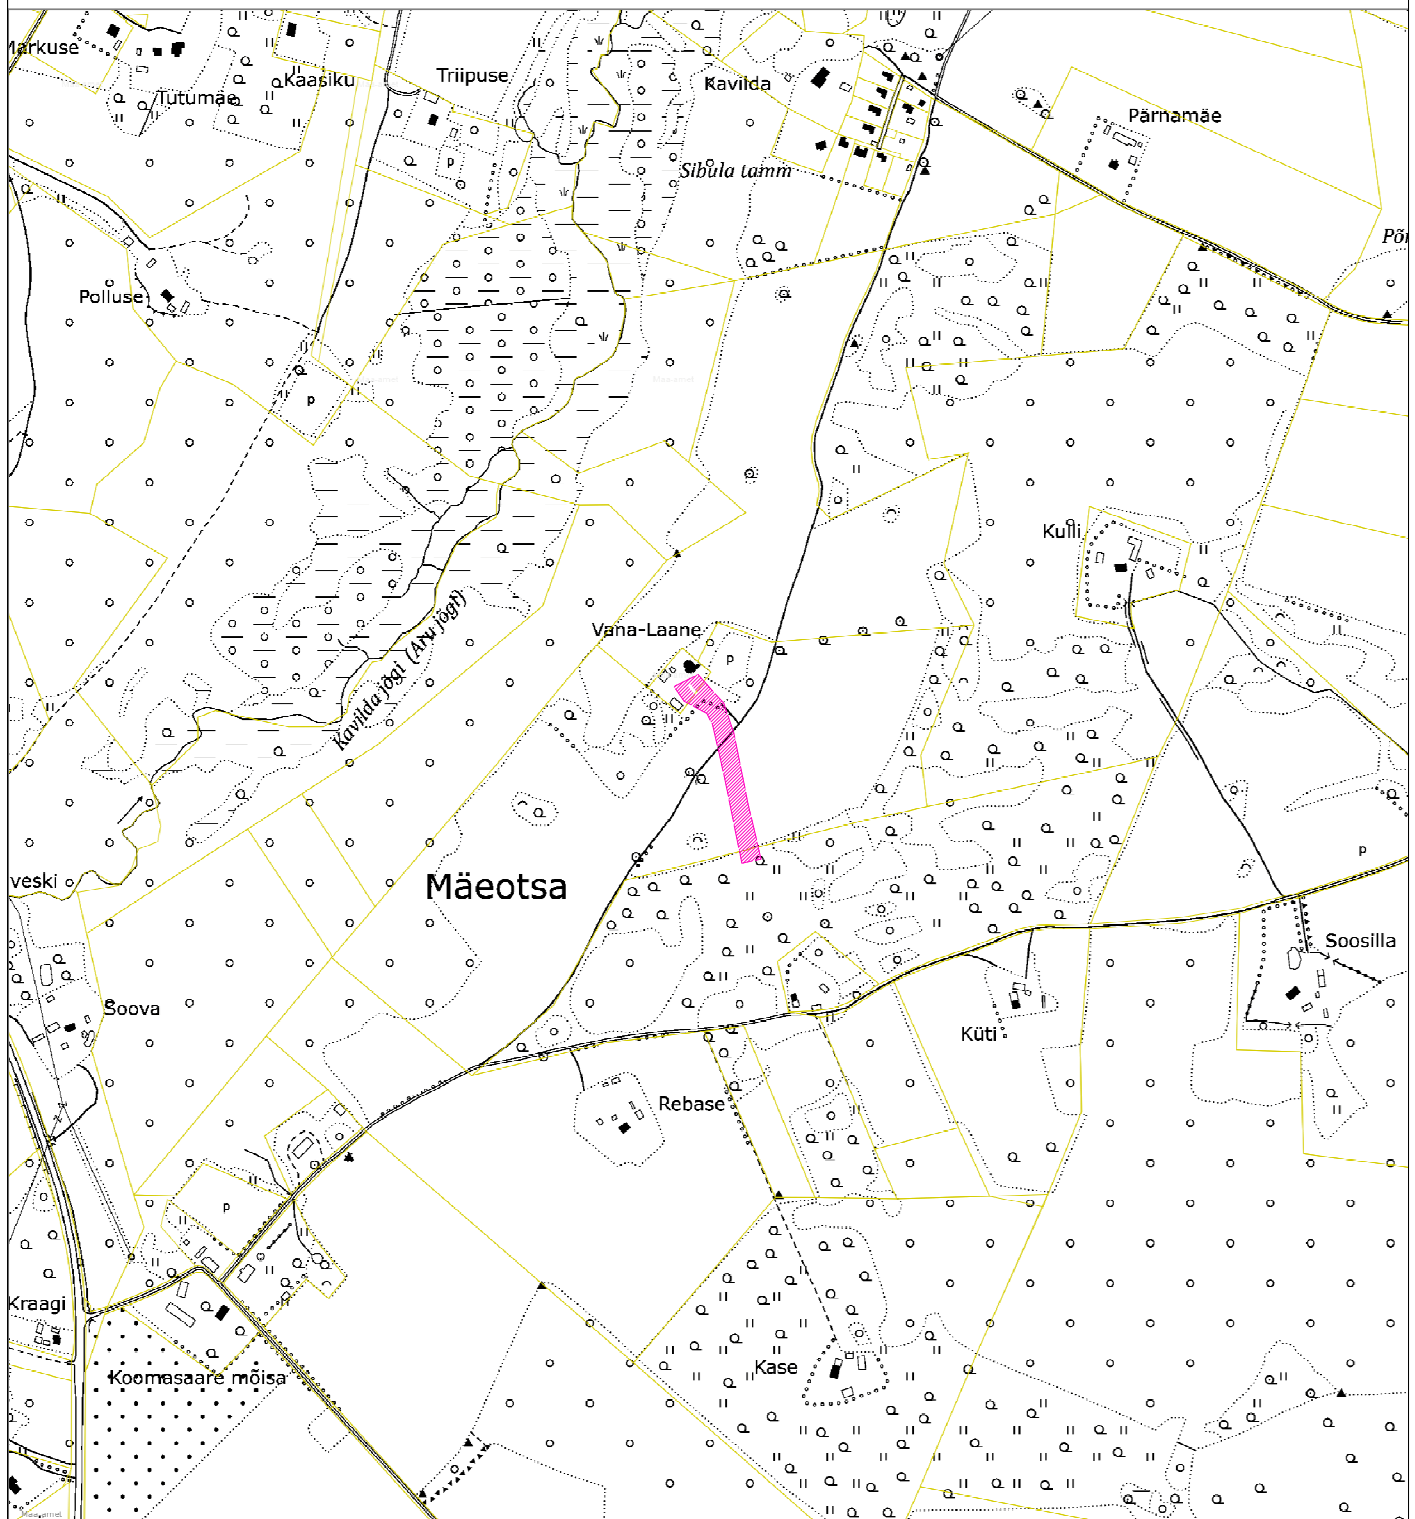

LEPPEMÄRGID

-  mõõdistatav ala
-  katastriüksuse piir

Koostas:
24.04.2020.a.

K.Kaldoja

Elektrilevi OÜ	Kehtiv alates:	01.02.2013	Dokumendi tähis:	V313 / 1
	Kinnitas:	T. Surva	Ülemdokument:	P311

0,4 – 35 kV KAABLITE TEOSTUSJONISE SAATEKIRI

Objekti nimetus	Laane kinnistul olemasoleva MP ÕL ümberehitamine
Objekti aadress	Mäeotsa küla, Elva vald, Tartu maakond
Objekti liitumis nr / investeeringu nr	9612-K2
Toitealajaama nimi	-
Keskpinge fiidri nimi / nr	-
Madalpinge alajaama nimi / nr	AJ9172
Madalpinge fiidri nimi / nr	F2
Elektrivõrgu ehituse teostaja	Pental Elekter OÜ
Geodeesia firma	Aabenest OÜ
Geodeesia firma litsentsi nr	EEG000084
Geodeesia firma töö nr	20055T
Möödistuse kuupäev / kellaaeg	14.04.2020- 21.04.2020
Ehitatud kõrgepinge kaablitrassi kogupikkus	-
Ehitatud madalpinge kaablitrassi kogupikkus	219.1m
Ehitatud kõrgepinge kaablikaitsetoru kogupikkus	-
Ehitatud madalpinge kaablikaitsetoru kogupikkus	6.0m
Ehitatud reservkaitsetoru	2.2m
Ehitatud kaevikut kokku * (s.h. kaeviku rajamine, kaabli läbisurumine kinnisel meetodil) *ühiskaeviku puhul arvestada kaevikut 1kord	221.3m
Ehitatud maanduse pikkus	-
Teostusjoonise üleandmise/vastuvõtmise kuupäev	24.04.2020

Jrk nr	Kaabli nr	Kaabli algus		Kaabli lõpp		Kaabli pikkus	Kaabli mark
		Kp	Algusobjekt	Kp	Lõppobjekt		
1	164648	1	M8	23	LK174387	219.1m	AXPK 4G50

Koordinaadid L-EST koordinaatsüsteemis, Trimble® VRS Now GNSS püsijaamade võrk. Teostusjoonise mõõdistamisel kasutatud GPS seadet Trimble R10 ja elektrontahhümeetrit Trimble S6

Digitaalse teostusjoonise andmed:

Laane kinnistul olemasoleva MP ÕL ümberehitamine	20055T_ Laane kinnistu.dwg	Faili formaat: * .dwg
--	----------------------------	--------------------------


Kaabli nr koordinaatpunktide koordinaadid:

Lõigu algus					Lõigu lõpp		
Kp nr	x-koordinaat	y-koordinaat	z-koordinaat	h (m)	Kp nr	x-koordinaat	y-koordinaat
1	6466962,33	638745,81	59,75	1,03	2	6466962,90	638745,16
2	6466962,90	638745,16	59,64	1,03	3	6466968,10	638743,75
3	6466968,10	638743,75	59,44	1,04	4	6466979,97	638740,94
4	6466979,97	638740,94	59,33	1,03	5	6466991,83	638738,14
5	6466991,83	638738,14	59,38	1,07	6	6467004,04	638735,12
6	6467004,04	638735,12	59,73	1,01	7	6467015,79	638732,27
7	6467015,79	638732,27	59,77	1,01	8	6467027,44	638729,17
8	6467027,44	638729,17	59,80	1,06	9	6467039,52	638726,20
9	6467039,52	638726,20	59,91	1,06	10	6467051,72	638723,30
10	6467051,72	638723,30	59,94	1,05	11	6467062,41	638720,68
11	6467062,41	638720,68	60,12	1,07	12	6467074,61	638717,53
12	6467074,61	638717,53	60,14	1,06	13	6467086,63	638714,77
13	6467086,63	638714,77	60,01	1,03	14	6467098,64	638711,76
14	6467098,64	638711,76	60,06	1,06	15	6467104,43	638710,13
15	6467104,43	638710,13	60,11	1,06	16	6467112,34	638708,32

Eesti Energia ASi Jaotusvõrk, Kadaka tee 63, Tallinn. Tel. 071 54 230				Dokumendi tähis:	VTvt49
Kuupäev:		Kuupäev:		Lk.:	2 / 11
Kinnitas:	J. Kotkas	Üle vaatas:	H. Ost	Ülemdokument:	PTvt2

16	6467112,34	638708,32	59,76	1,02	17	6467121,20	638706,35
17	6467121,20	638706,35	59,45	1,03	18	6467137,08	638702,22
18	6467137,08	638702,22	59,06	1,05	19	6467149,30	638698,95
19	6467149,30	638698,95	59,22	1,03	20	6467149,98	638698,55
20	6467149,98	638698,55	59,22	1,03	21	6467155,08	638687,91
21	6467155,08	638687,91	59,06	1,07	22	6467160,44	638677,39
22	6467160,44	638677,39	59,32	1,05	23	6467160,22	638675,64
23	6467160,22	638675,64	59,43	1,00			

Märkused:

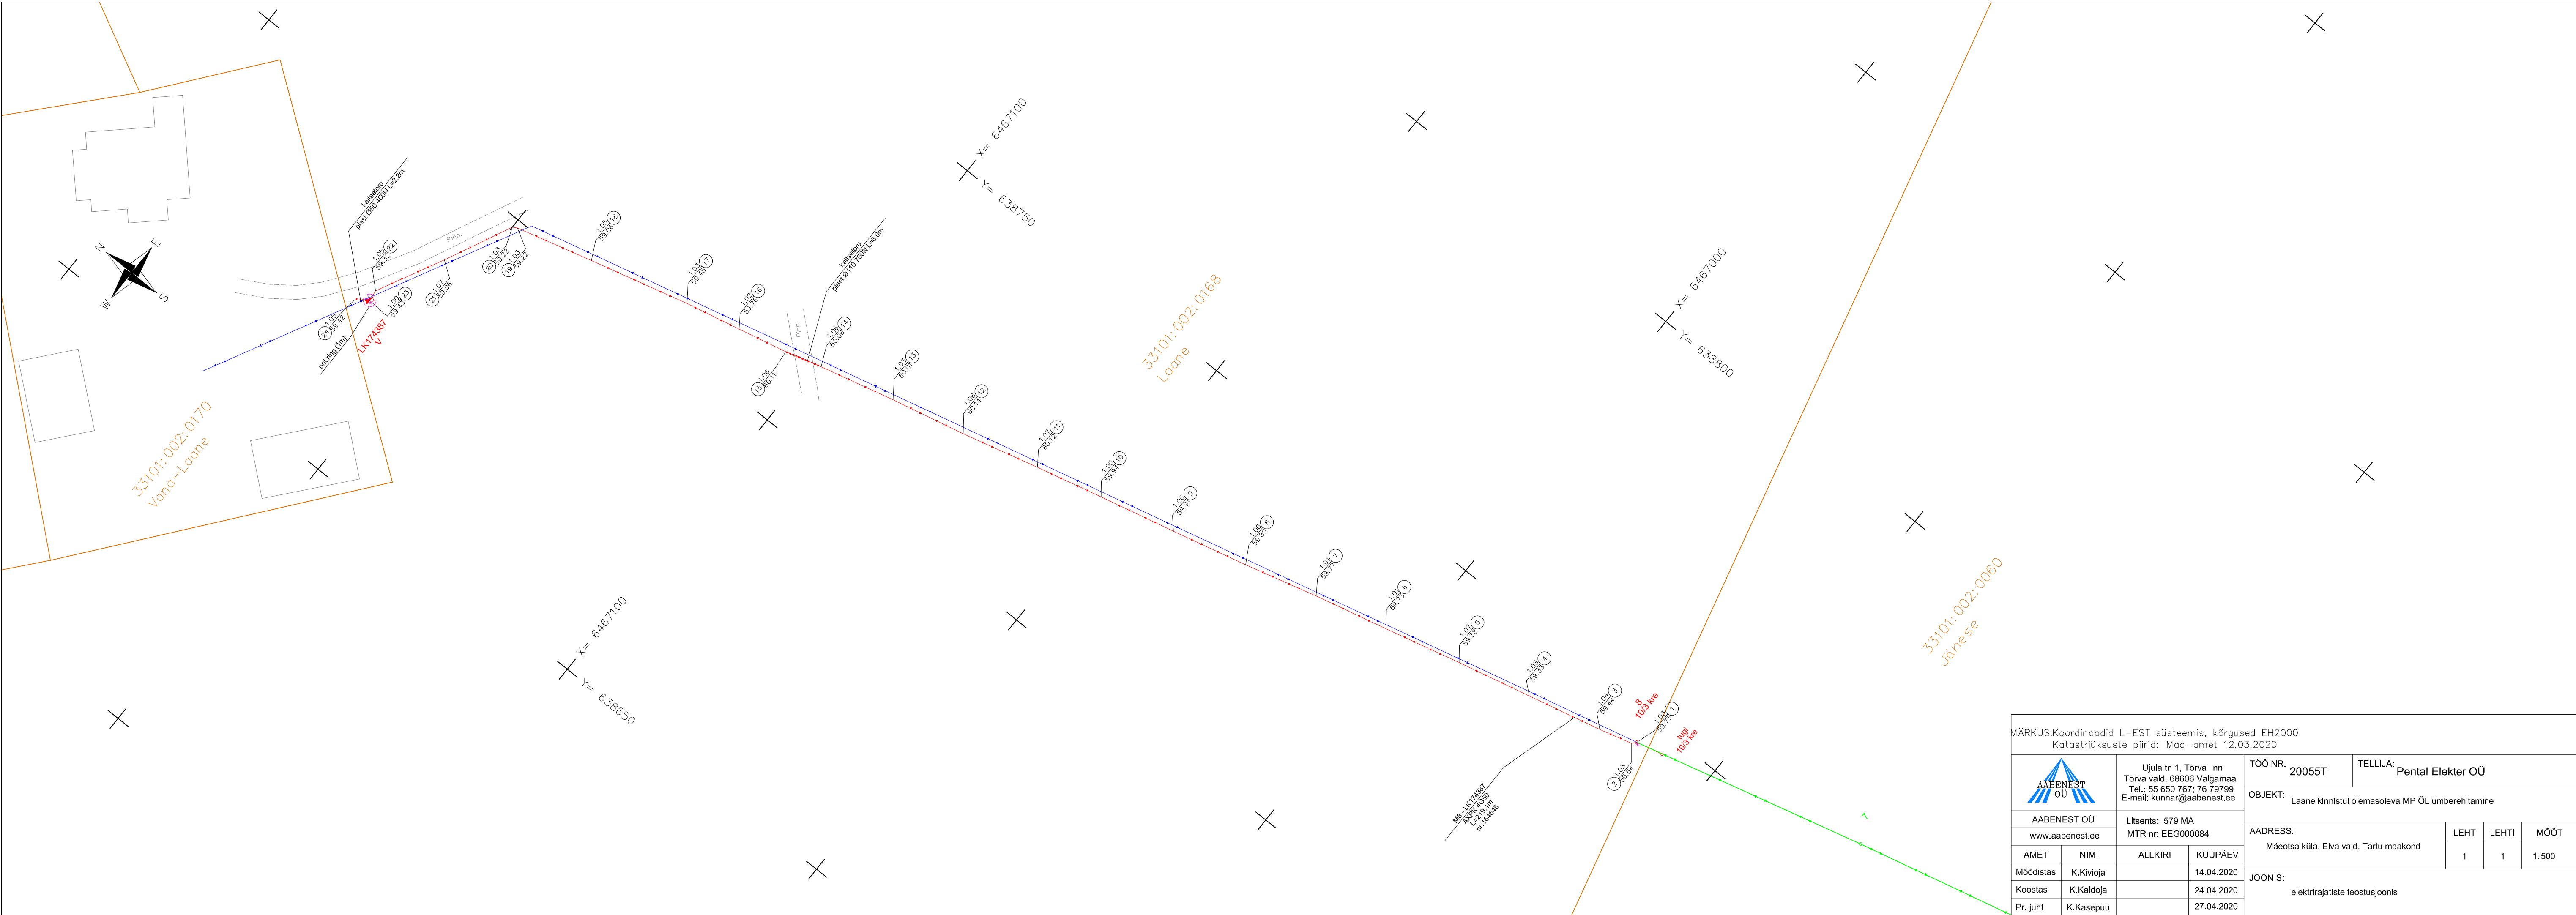

MÄRKUS:Koordinaadid L-EST süsteemis, kõrgused EH2000
Katastriüksuste piirid: Maa-amet 12.03.2020

 AABENEST OÜ www.aabenest.ee		Ujula tn 1, Tõrva linn Tõrva vald, 68606 Valgamaa Tel.: 55 650 767; 76 79799 E-mail: kunnar@aabenest.ee		TÖÖ NR. 20055T		TELLIJA: Pental Elekter OÜ	
				OBJEKT: Laane kinnistul olemasoleva MP ÕL ümberehitamine			
AABENEST OÜ www.aabenest.ee				Litsents: 579 MA MTR nr: EEG000084			
AMET		NIMI		ALLKIRI		KUUPÄEV	
Möödistas		K.Kivioja				14.04.2020	
Koostas		K.Kaldoja				24.04.2020	
Pr. juht		K.Kasepuu				27.04.2020	
				JOONIS: elektrirajatiste teostusjoonis			