

TARTU MAAKOND
ELVA VALD
ELVA LINN
PIKK TN 71

Pikk tn 71 (17002:002:0023) parkla mõõdistus

Geodeetiliste uurimustööde aruanne
koostatud oktoober 2021.a.


Vastutab: / Kunnar Kasepuu /

SISUKORD

Dokumendi nimetus		lk
1.	Tiitelleht	
2.	Sisukord	
3.	Asukohaskeem	3
4.	Seletuskiri	4
5.	Teostusjoonis	5

ASUKOHASKEEM

M1:10 000

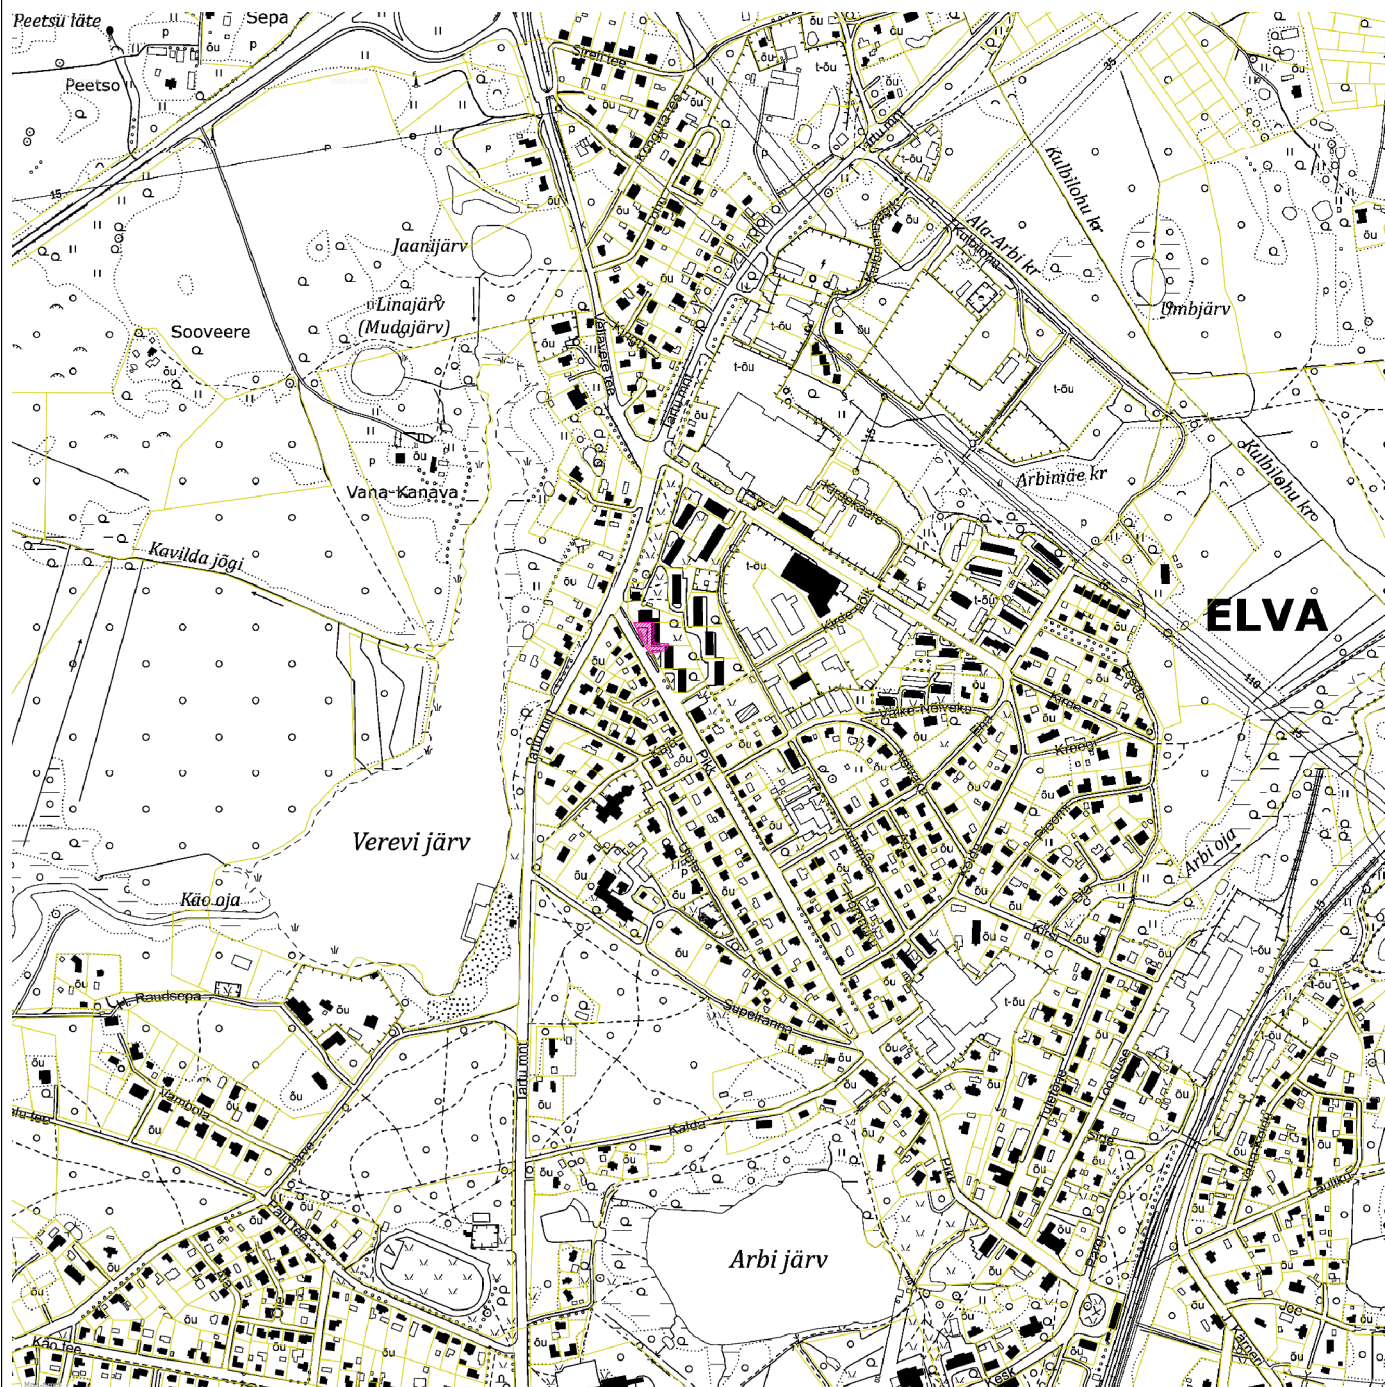

LEPPEMÄRGID


-  mõõdistatav ala
-  katastriüksuse piir

Koostas:
30.10.2021.a.

K.Kivioja

GEODEETILISTE TÖÖDE SELETUSKIRI

Töö tellija:	JBS Infra OÜ
Töö nimetus:	Pikk tn 71 (17002:002:0023) parkla mõõdistus
Töö nr:	21193T
Objekti asukoht:	Pikk tn 71, Elva linn, Elva vald, Tartu maakond
Töö sisu:	ehitusjärgse joonise koostamine
Mõõdistamise viis:	instrumentaalne
Täpsusklass:	M 1:500
Mõõdistusaeg:	oktoober 2021
Kameraaltööd:	oktoober 2021
Töö teostaja:	<u>Kurmet Kivioja</u> OÜ Aabenest, reg.kood 11205308 Geodeetilised- ja kartograafilised tööd 579MA MTR registreering EEG000084
Kasutatud instrumendid:	Elektrontahhümeeter Trimble S6 DR Plus, GPS seade Trimble R10. Digitaalplaan on koostatud programmis AutoCad Civil3D 2013.
Lähtematerjal:	Horisontaal- ja vertikaalmõõdistamise lähtepunktid rajatud GPS seadmega, L-EST koordinaatsüsteemis Trimble® VRS Now GNSS püsijaamade võrk. Eesti geoidi mudel EST-GEOID 2017. Tallinna Tehnikaülikool 2017. Ellmann A, Märdla S ja Oja T
Tehnovõrgud:	-
Kasutatud tööd:	-
Märkus:	Koordinaadid L-EST'97 süsteemis, kõrgused EH2000. Mõõdistatud lumega. Töö koostatud vastavalt MKM geodeetiliste tööde nõuetele.
Üleantavad materjalid:	geodeetiliste tööde aruande toimik pdf formaadis, digitaalinfo AutoCAD 2007 (*.dwg) formaadis

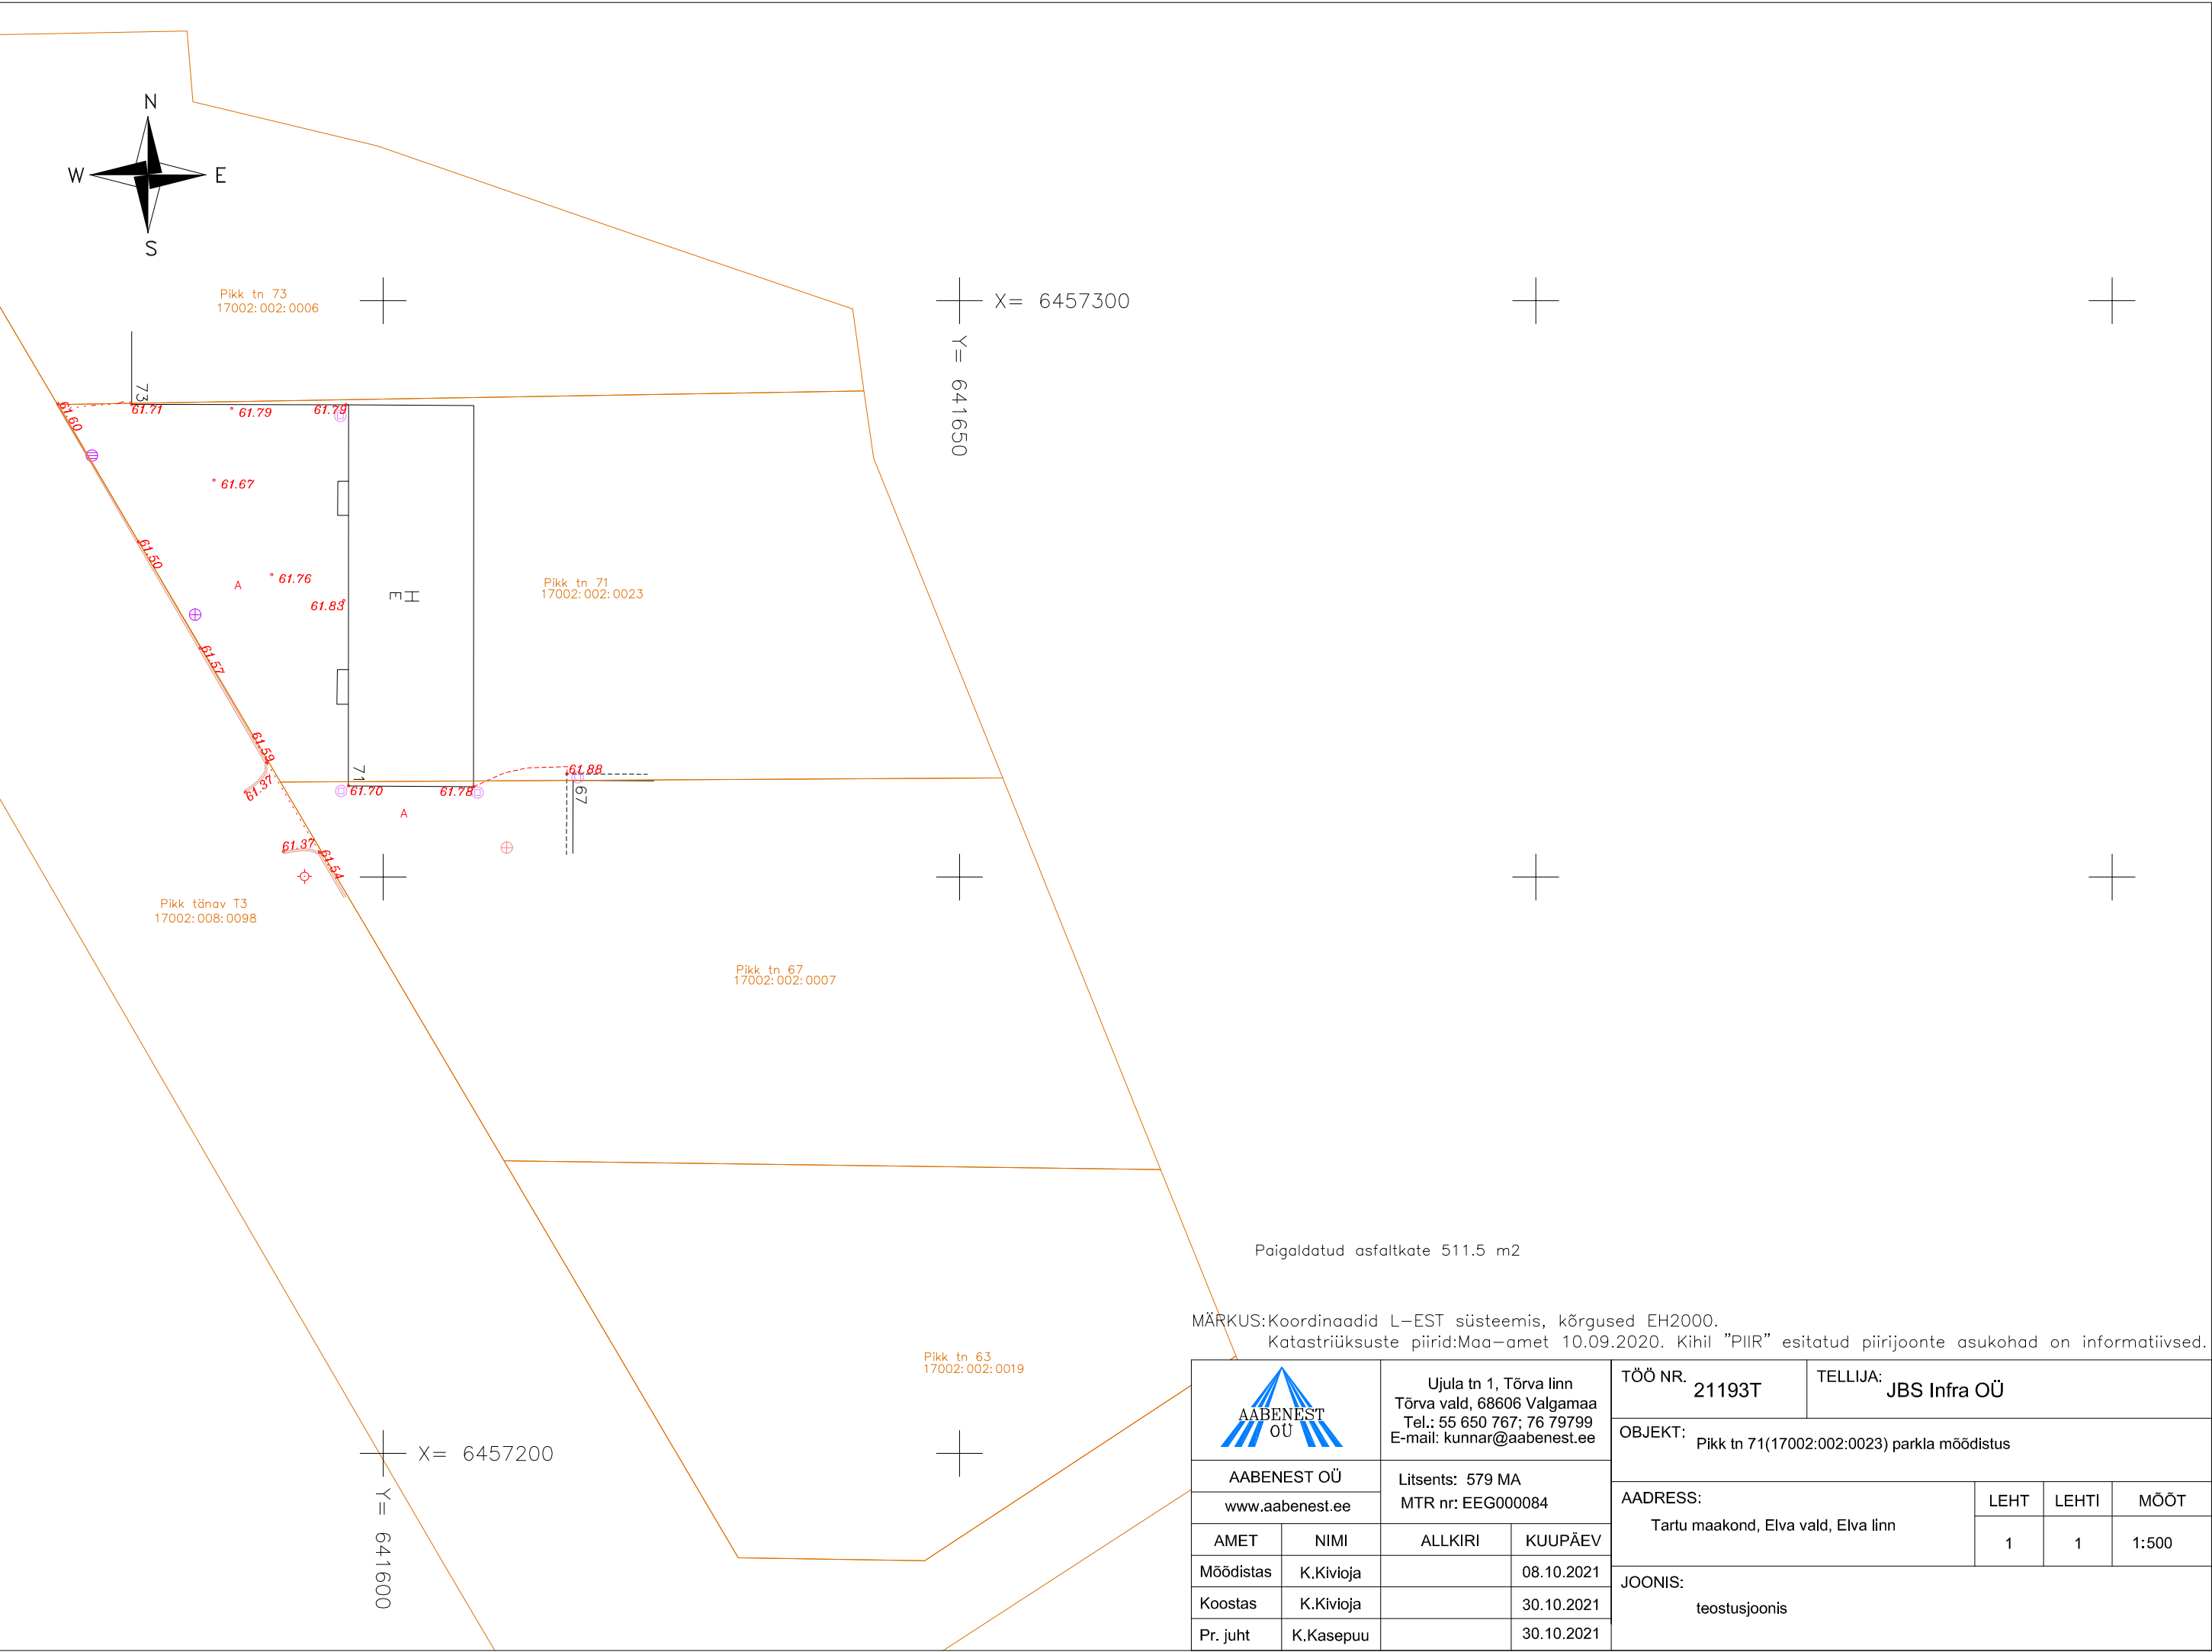

MÄRKUS:Koordinaadid L–EST süsteemis, kõrgused EH2000.
Katastriüksuste piirid:Maa–amet 10.09.2020. Kihil "PIIR" esitatud piirjoonte asukohad on informatiivsed.

		Ujula tn 1, Tõrva linn Tõrva vald, 68606 Valgamaa Tel.: 55 650 767; 76 79799 E-mail: kunnar@aabenest.ee		TÖÖ NR. 21193T		TELLIJA: JBS Infra OÜ	
AABENEST OÜ		Litsents: 579 MA		OBJEKT: Pikk tn 71(17002:002:0023) parkla mõõdistus			
www.aabenest.ee		MTR nr: EEG000084					
AADRESS:		Tartu maakond, Elva vald, Elva linn		LEHT	LEHTI	MÕÖT	
1		1		1:500			
AMET		NIMI		ALLKIRI		KUUPÄEV	
Mõõdistas		K.Kivioja				08.10.2021	
Koostas		K.Kivioja				30.10.2021	
Pr. juht		K.Kasepuu				30.10.2021	
JOONIS:				teostusjoonis			